

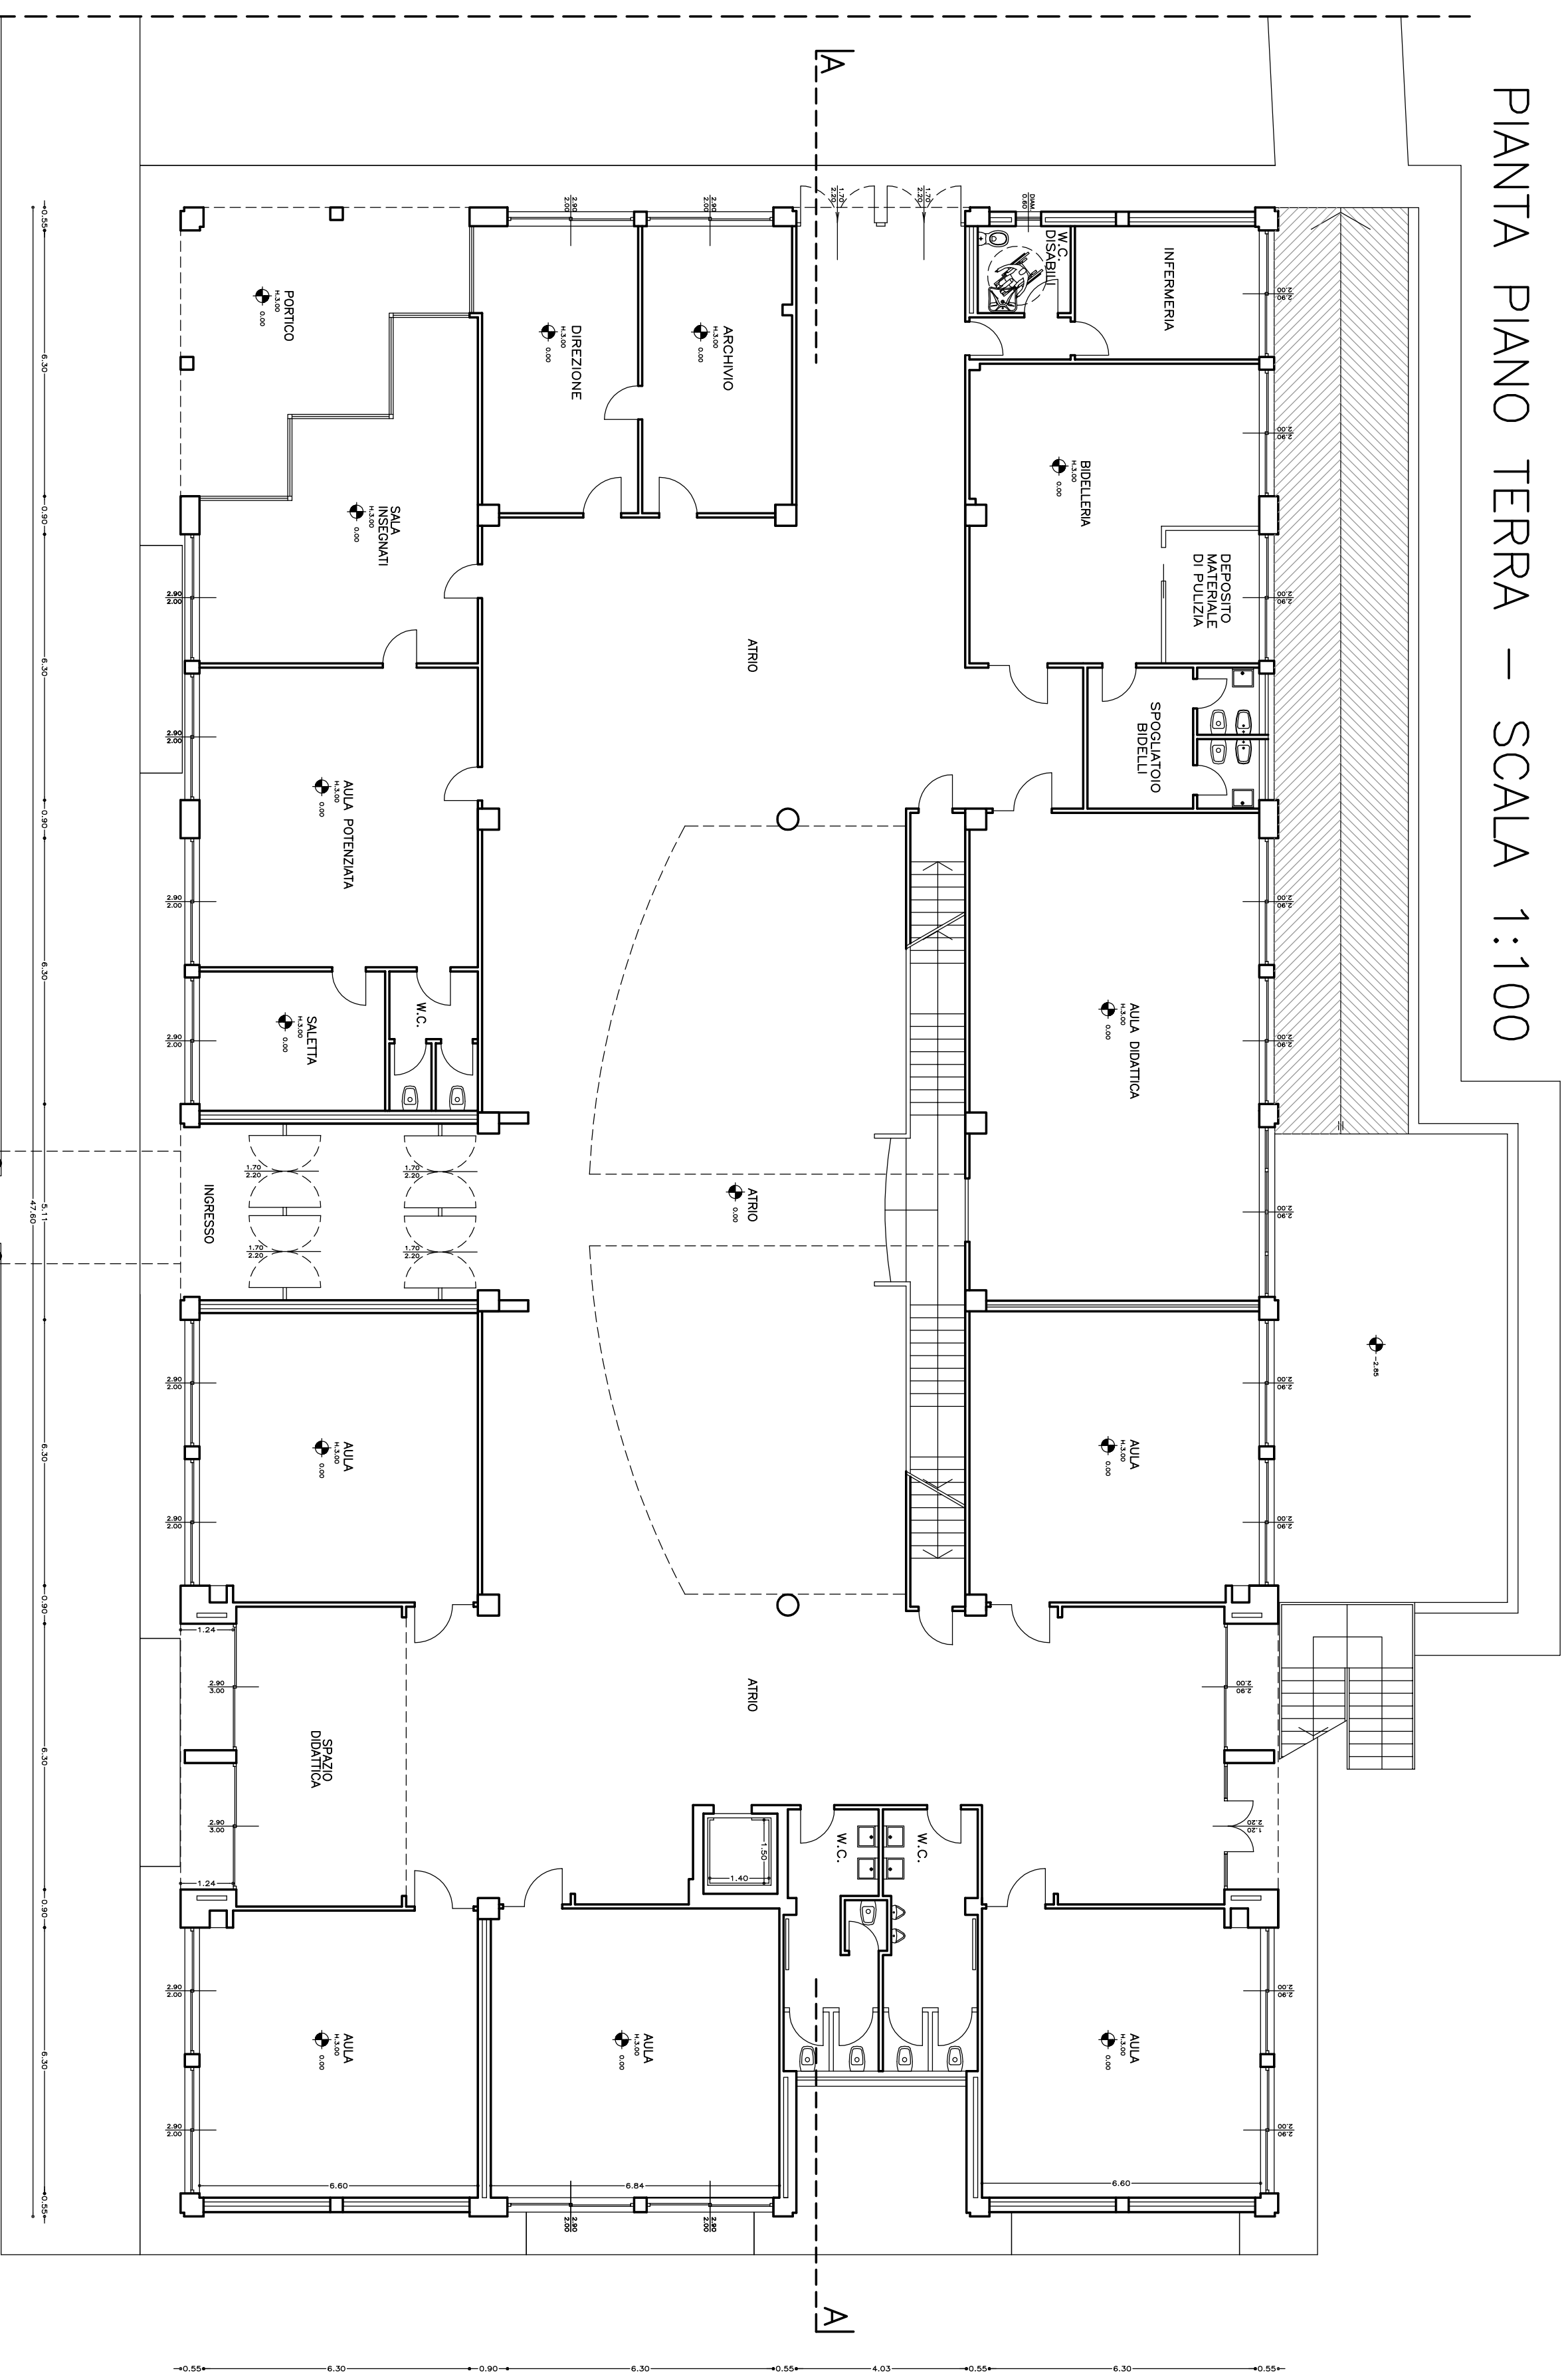
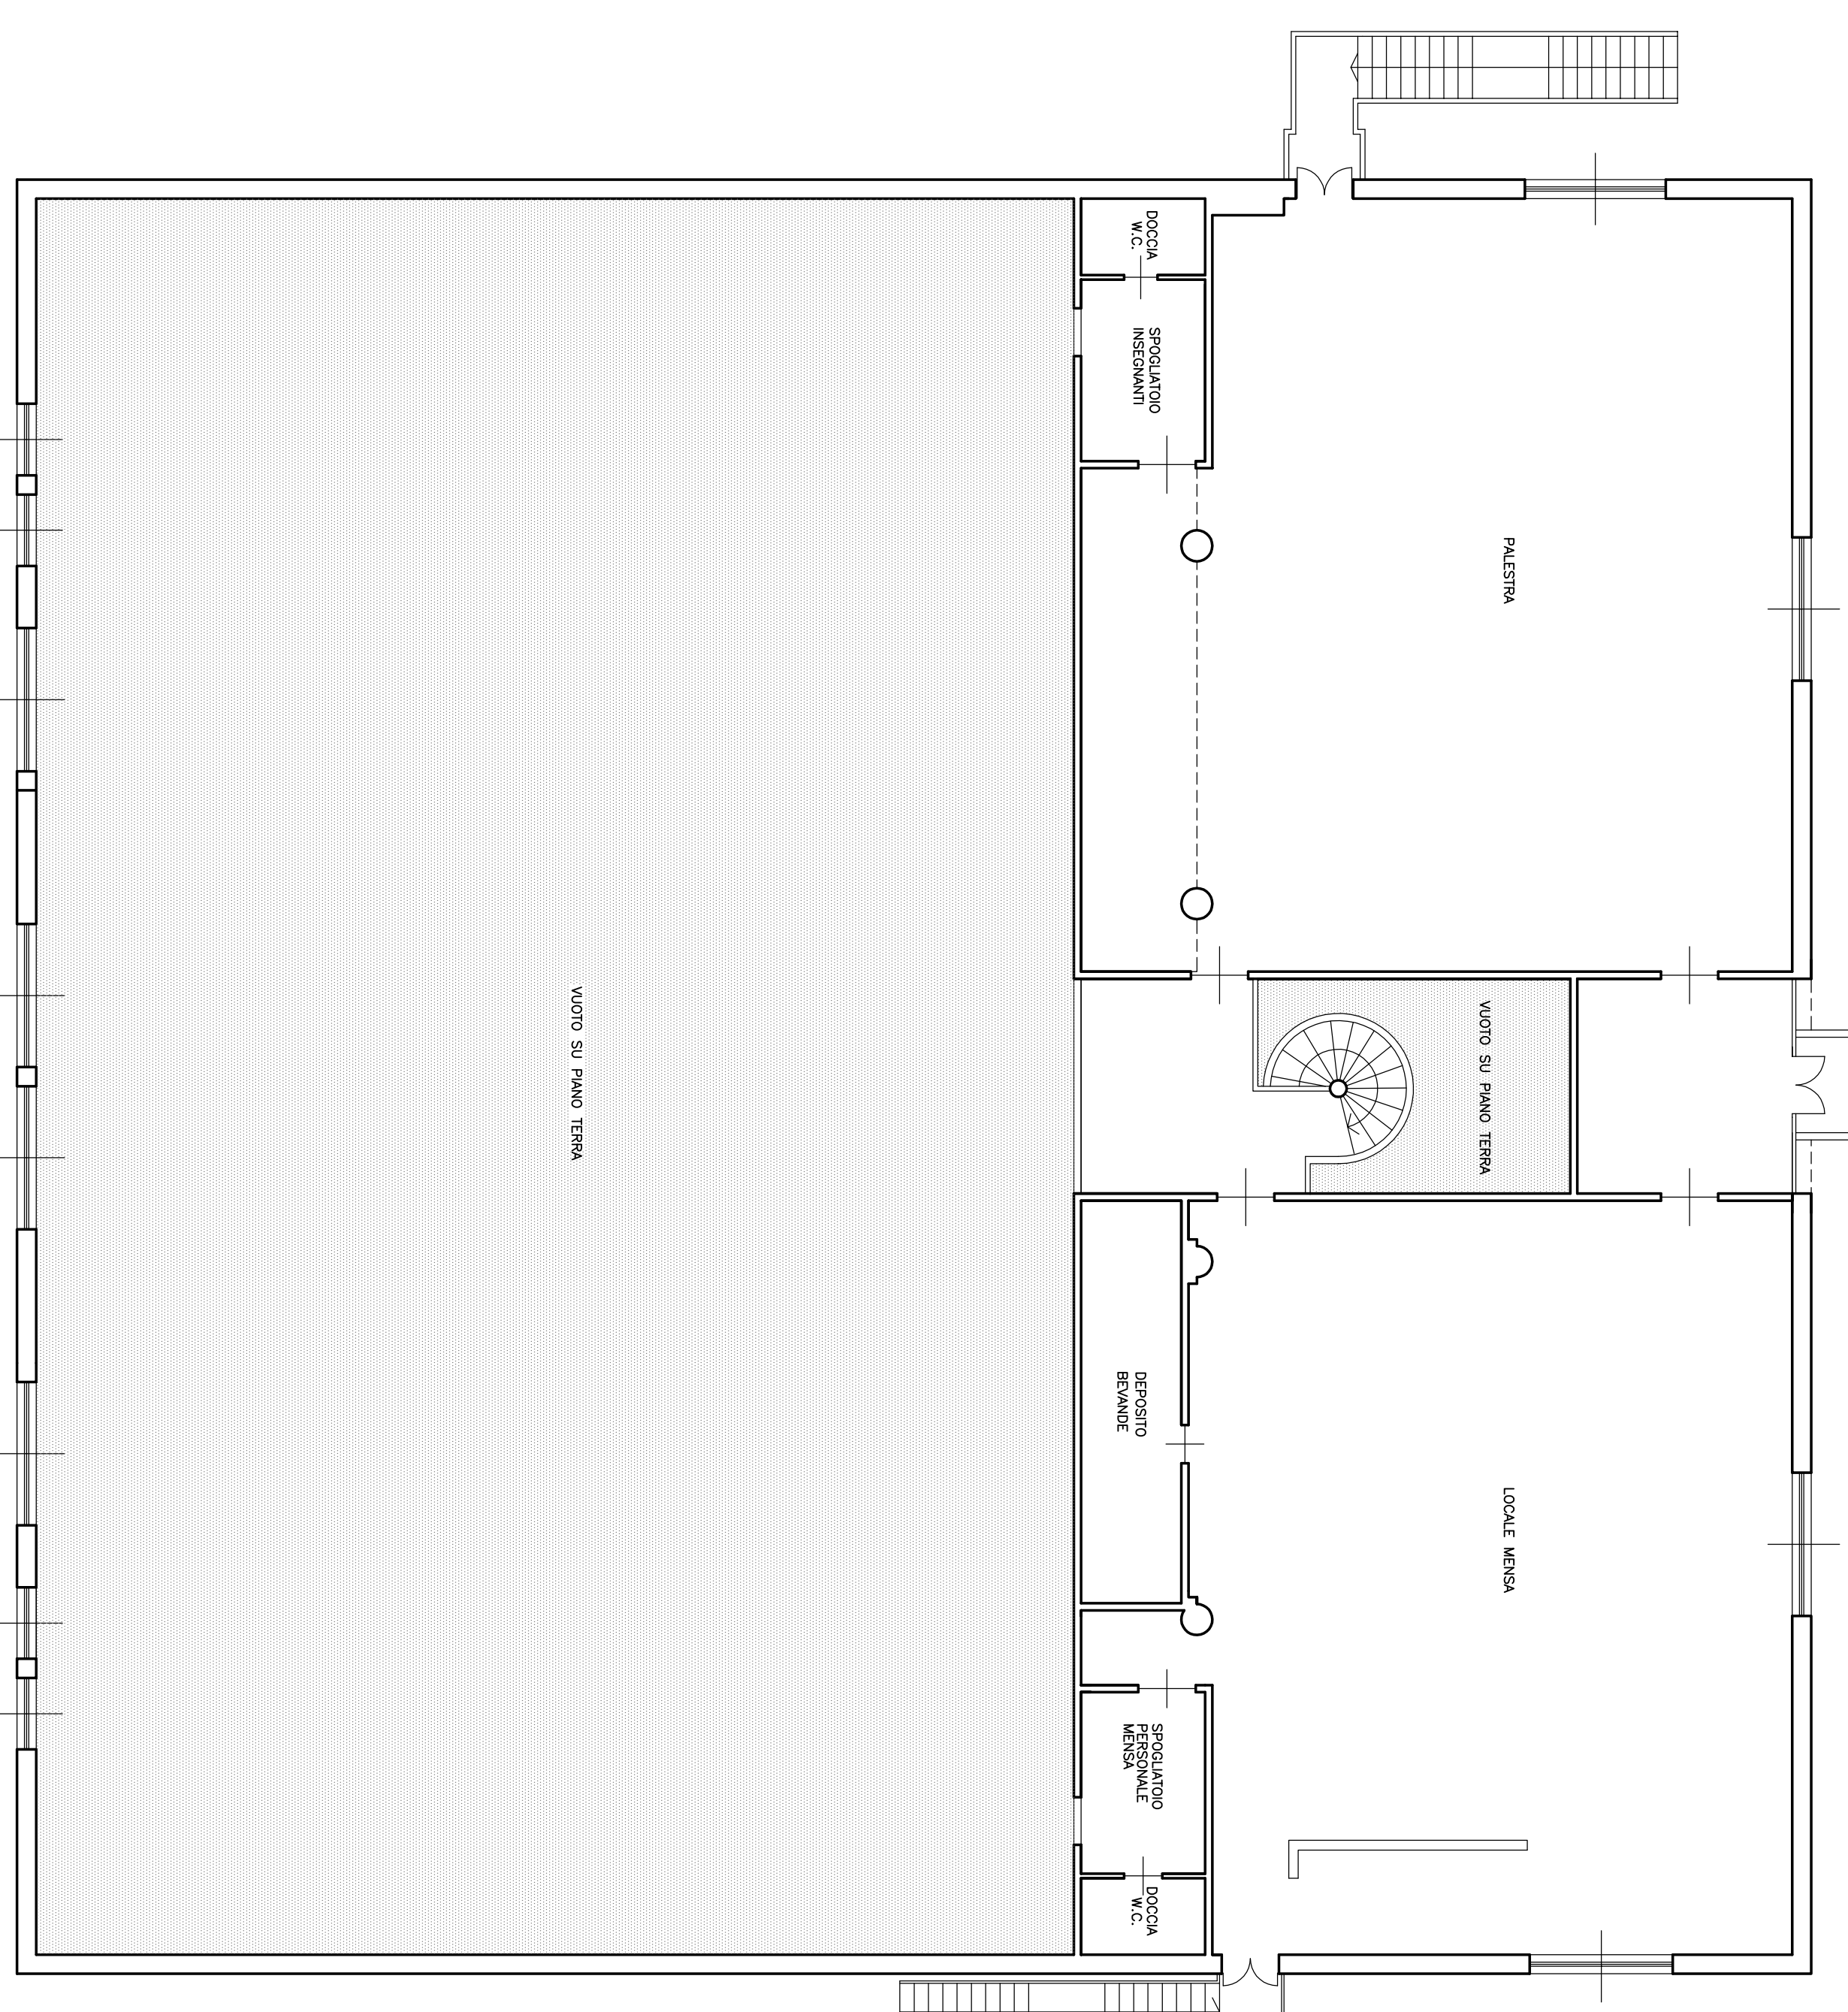


PIANTA PIANO TERRA - SCALA 1:100

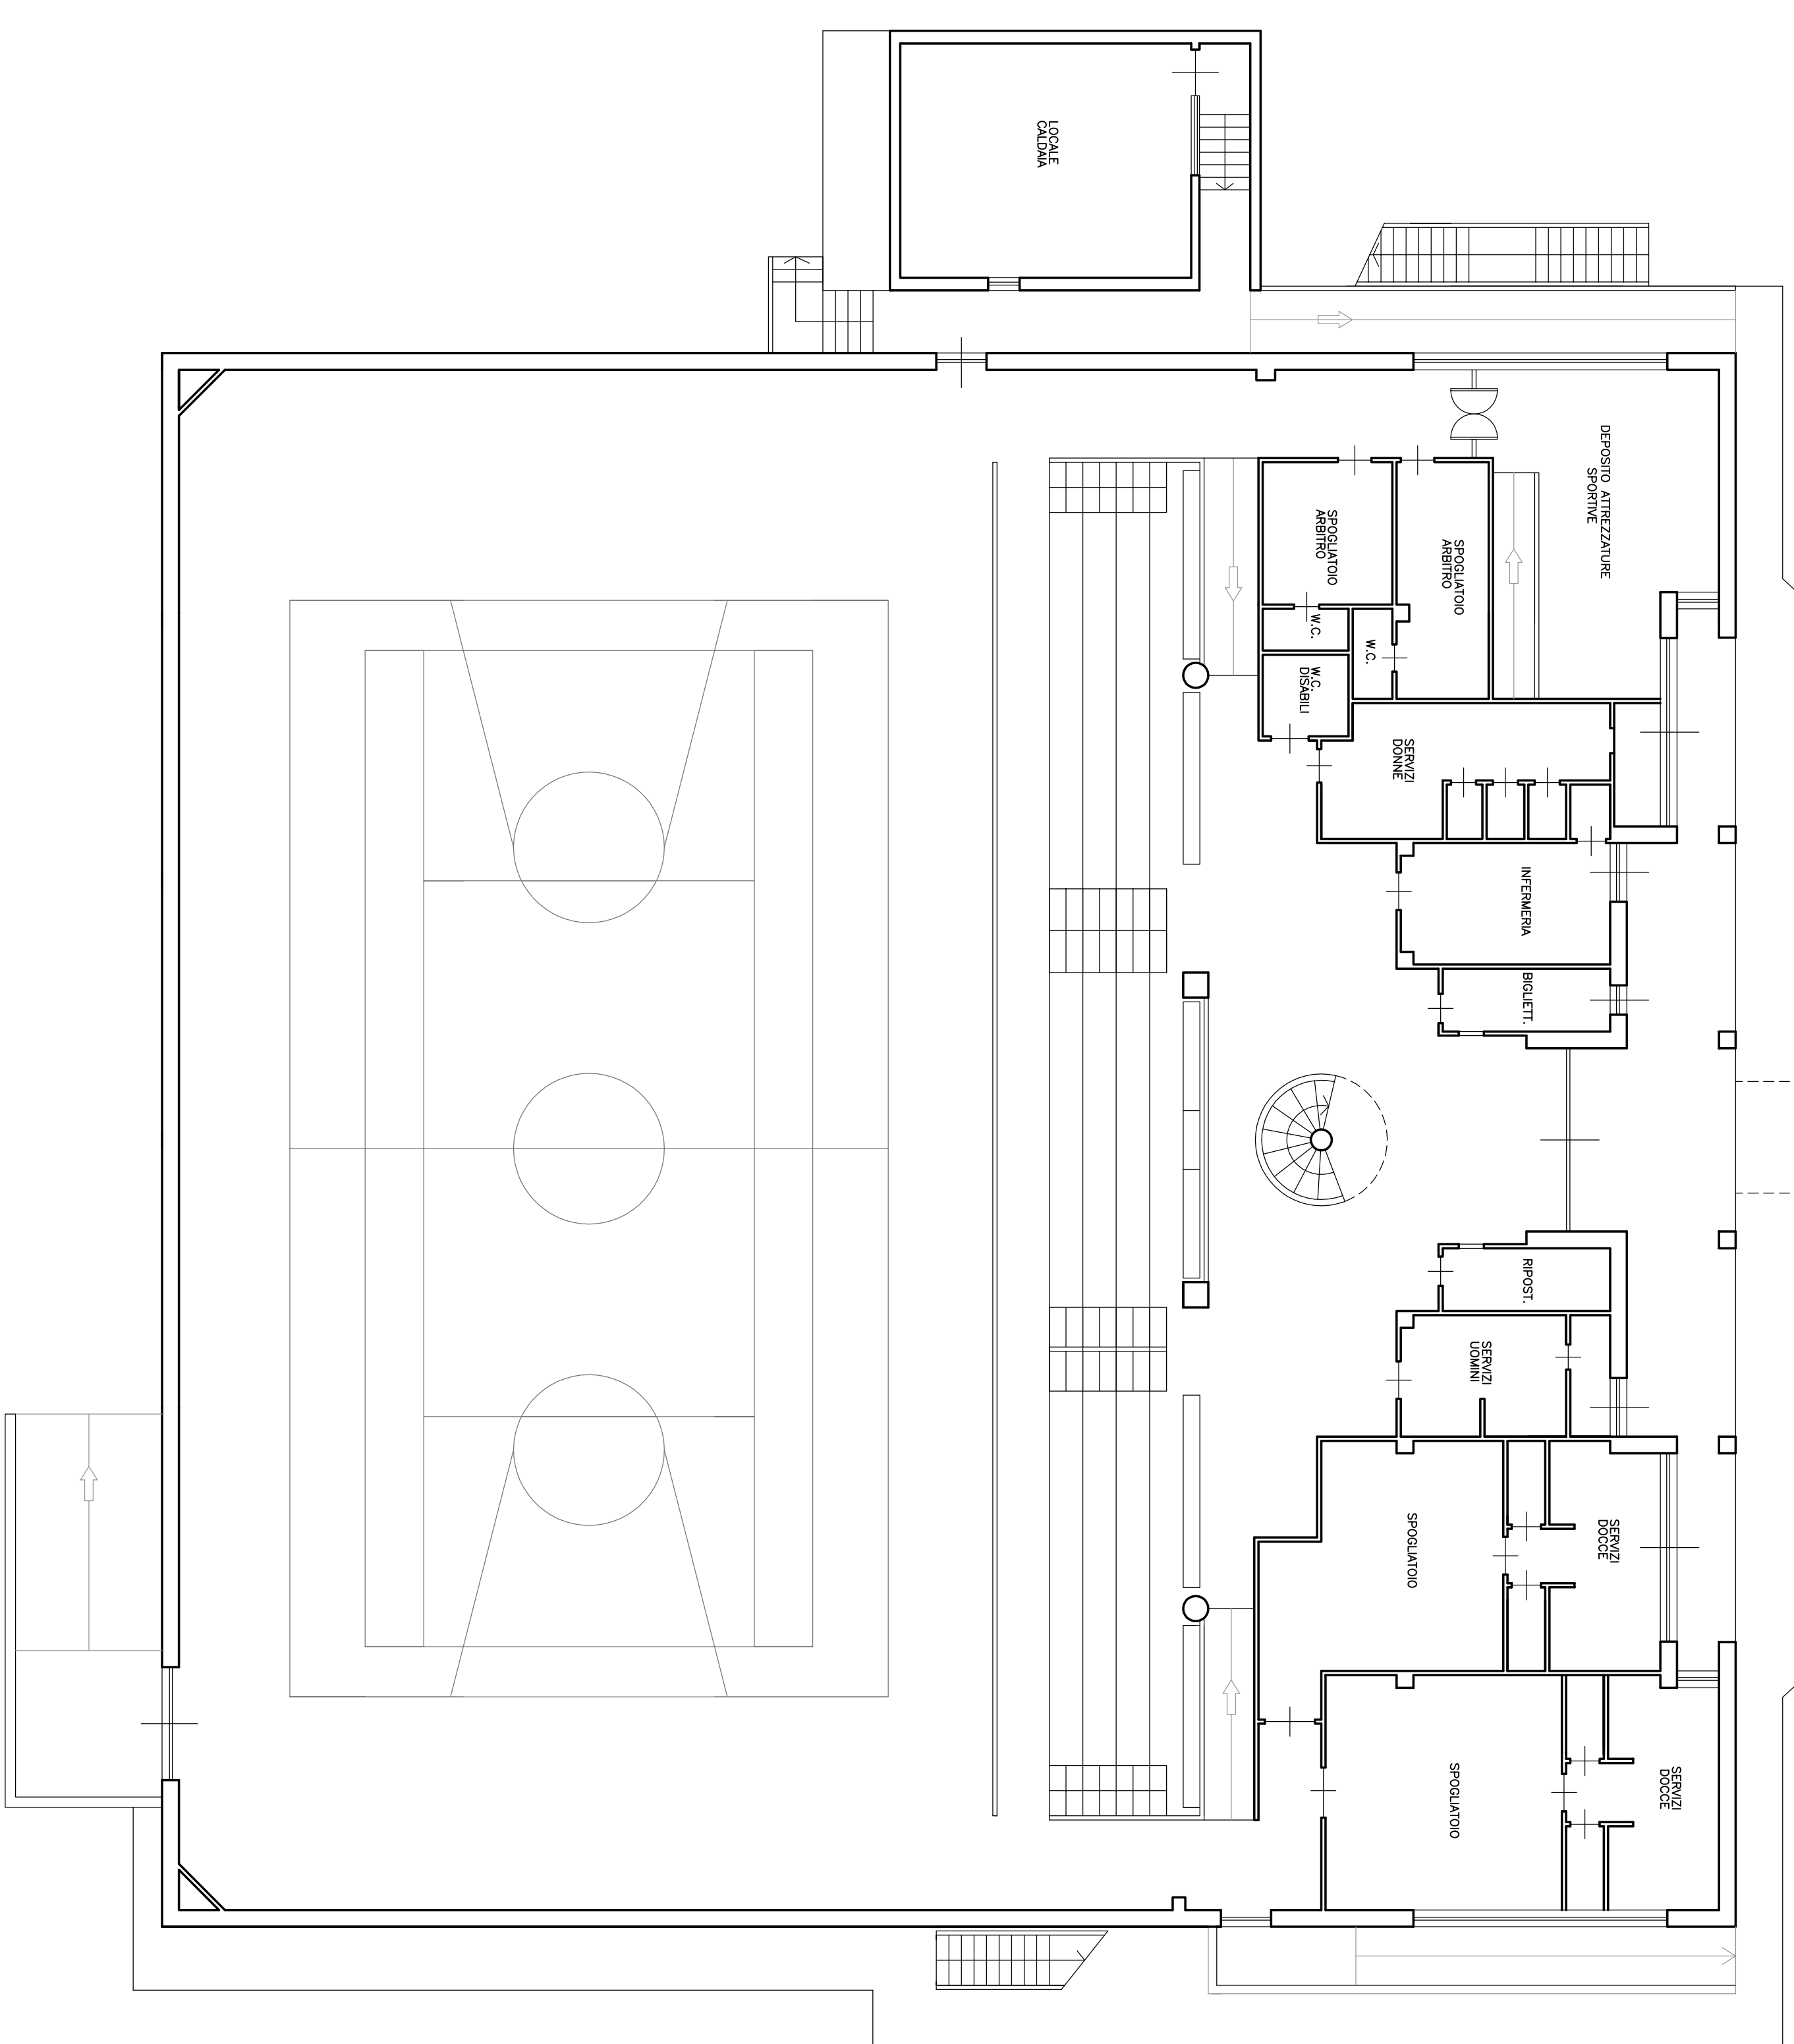

PIANTA PIANO PRIMO – SCALA 1:100

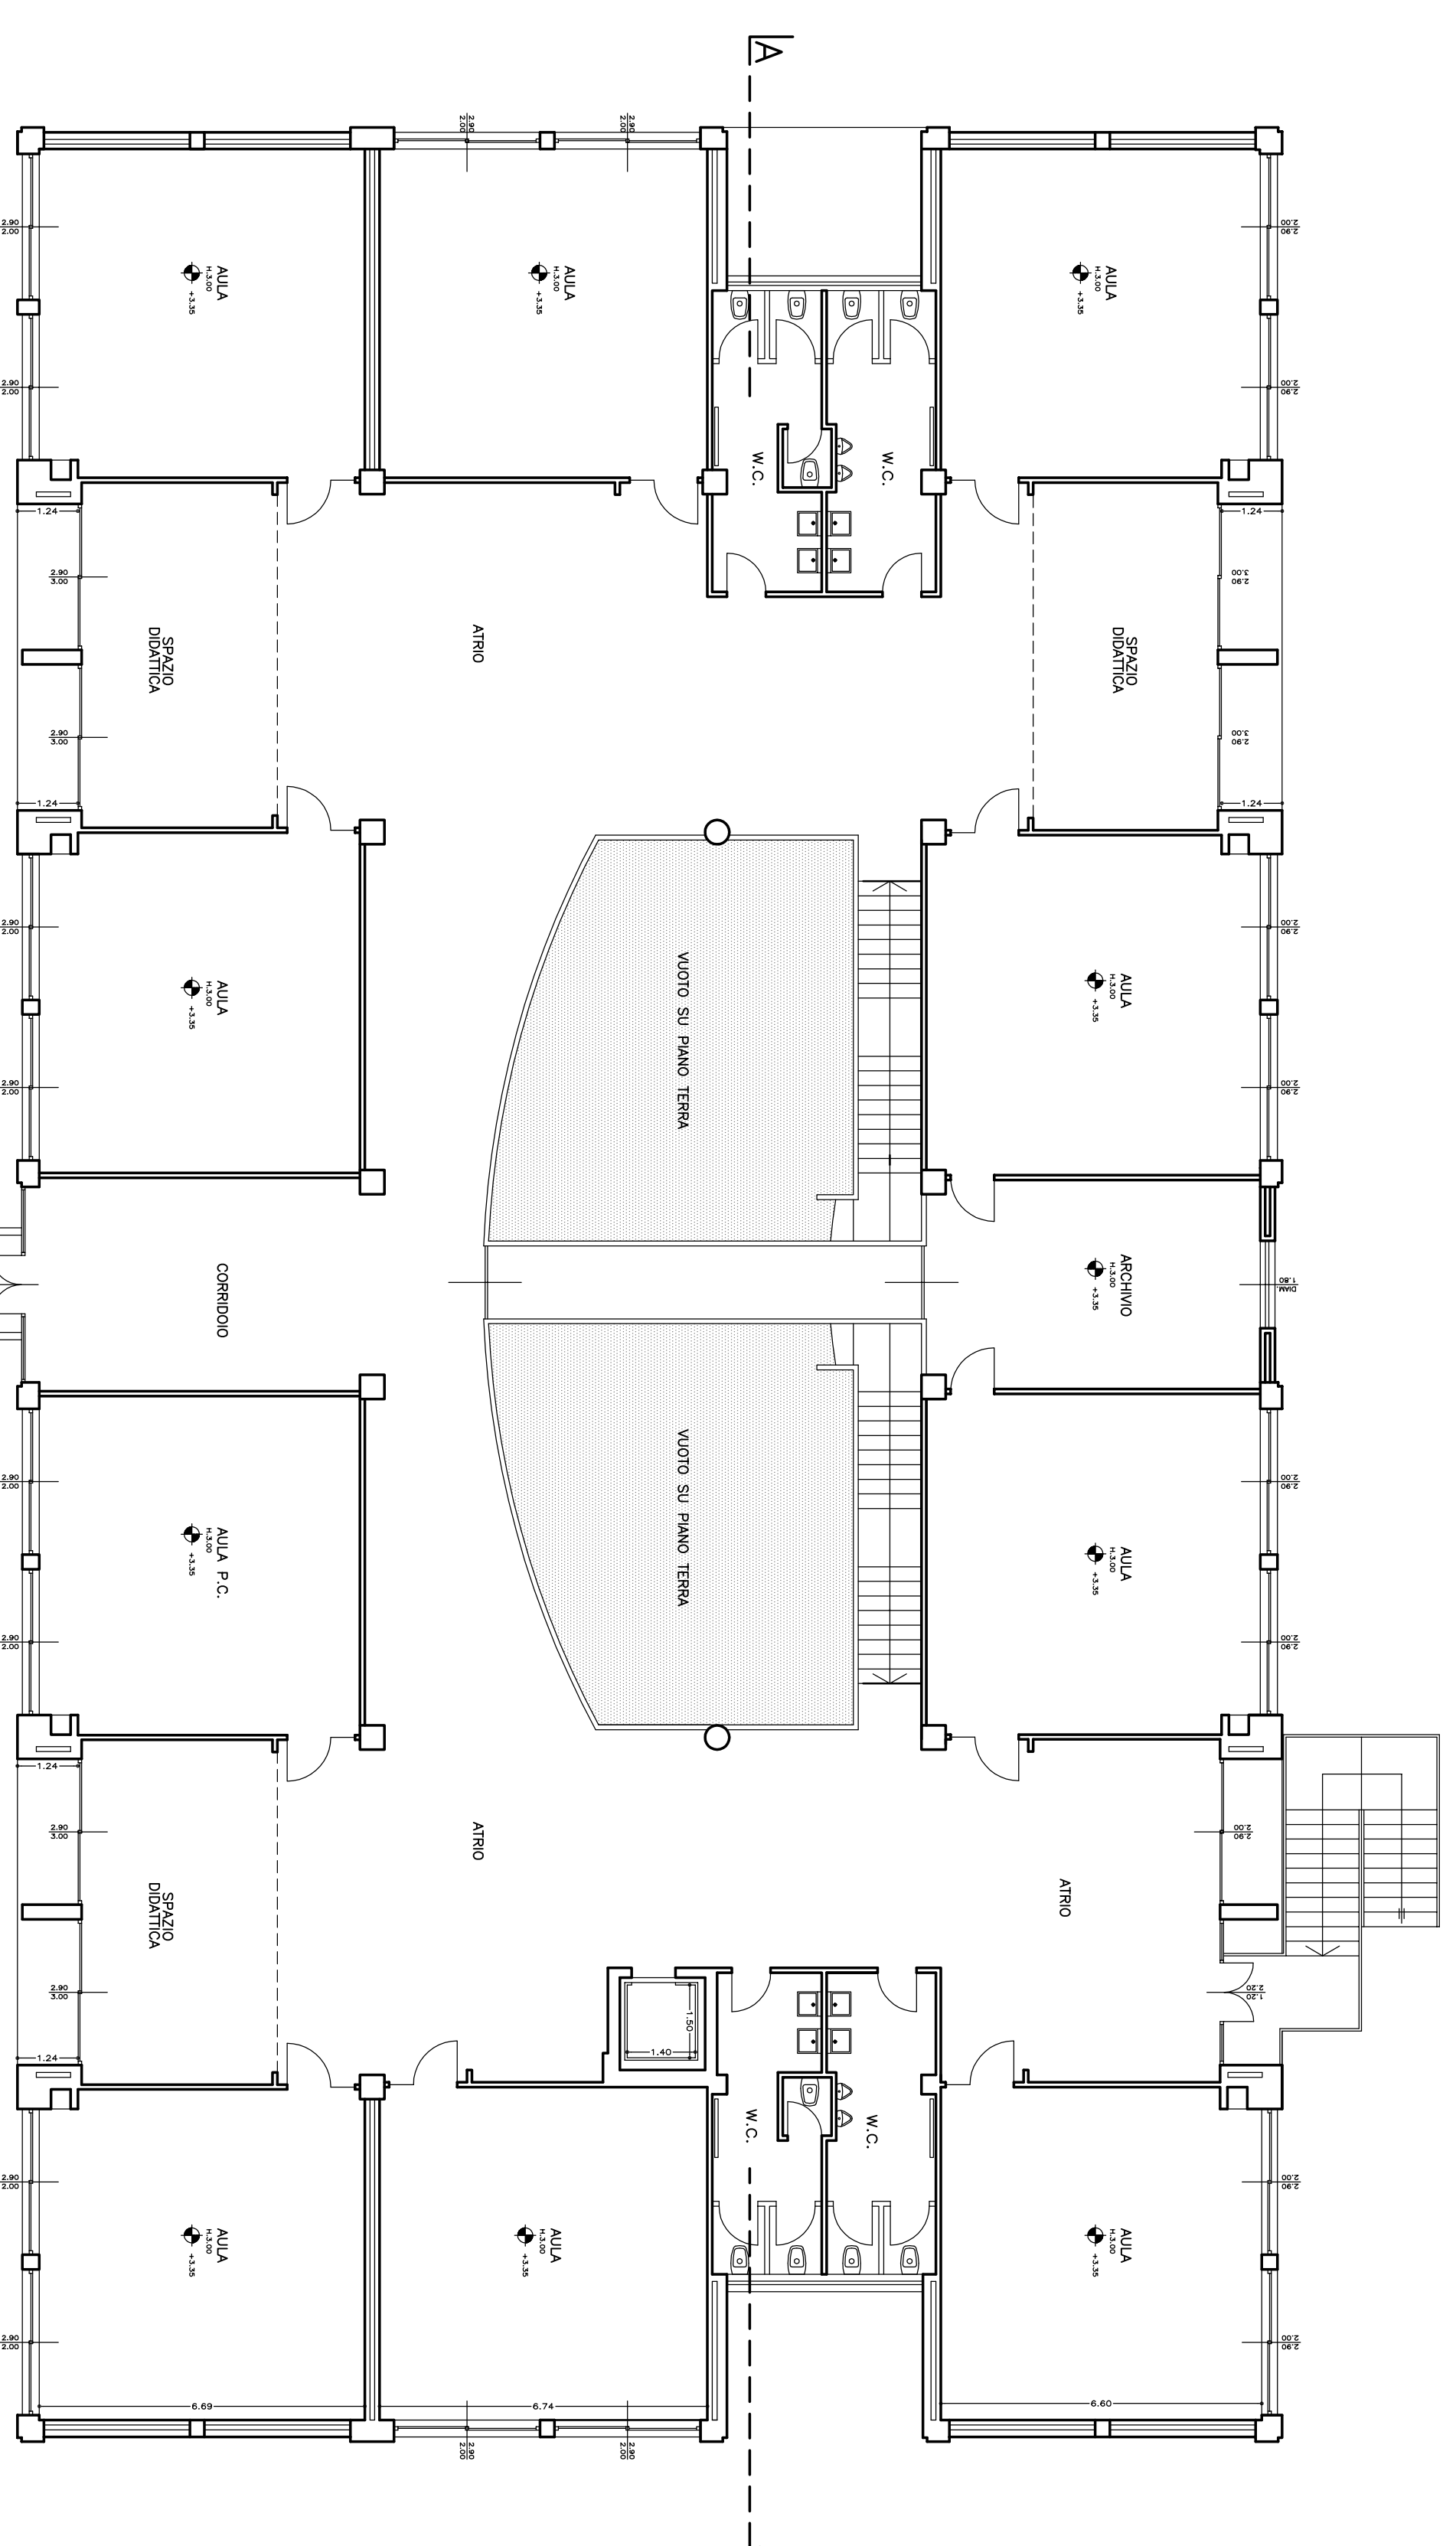

**COMUNE DI MISSAGLIA**  
Provincia di Lecce

# PROGETTO PRELIMINARE

**LAVORI DI AMPLIAMENTO E RAZIONALIZZAZIONE DELLA STRUTTURA SCOLASTICA DELLA  
SCUOLA PRIMARIA "TEODORO MOENI" SITA IN VIA GIUSEPPE BREGIATTA A MISSAGLIA**

"Tutte le voci di bambini e ragazzi si uniscono in un coro, determinando un risultato positivo in qualunque grado di disordine, dove il disordine è il terreno fertile per la creatività".  
(L. Montessori)

"L'educazione deve essere un processo di sviluppo che agisca sul bambino nel suo complesso, non solo sul suo intelletto, ma anche sul suo corpo e sulla sua anima".  
(Confederazione Italiana dell'Industria)

Conferenza tenuta dal Prof. Roberto Nardone, Sindaco, nell'aula della Scuola dell'Infanzia, il 25 Agosto 1997

## OGGETTO PIANTA PIANO TERRA E PIANO PRIMO DI RILEVO

INQUADRAZIONE	DATA	NOVENBRE 2014	SCALE	1:200/00
PROGETTISTA:  ARCH. GIANLUIGI VINCIGUERRA  ALTRI COLLABORATORI: ALFONSO VINCIGUERRA OSCAR PIZZARELLI GIUSEPPE DI CARO (ART. 10)	PROGETTISTA:  ING. ATTILIO BAIFINO  ALTRI COLLABORATORI: OSCAR PIZZARELLI GIUSEPPE DI CARO (ART. 10)	PROGETTISTA:  ARCH. ROBERTO PARRINO  ALTRI COLLABORATORI: ALFONSO VINCIGUERRA OSCAR PIZZARELLI GIUSEPPE DI CARO (ART. 10)		