





ESTRATTO MAPPA — 1:2000

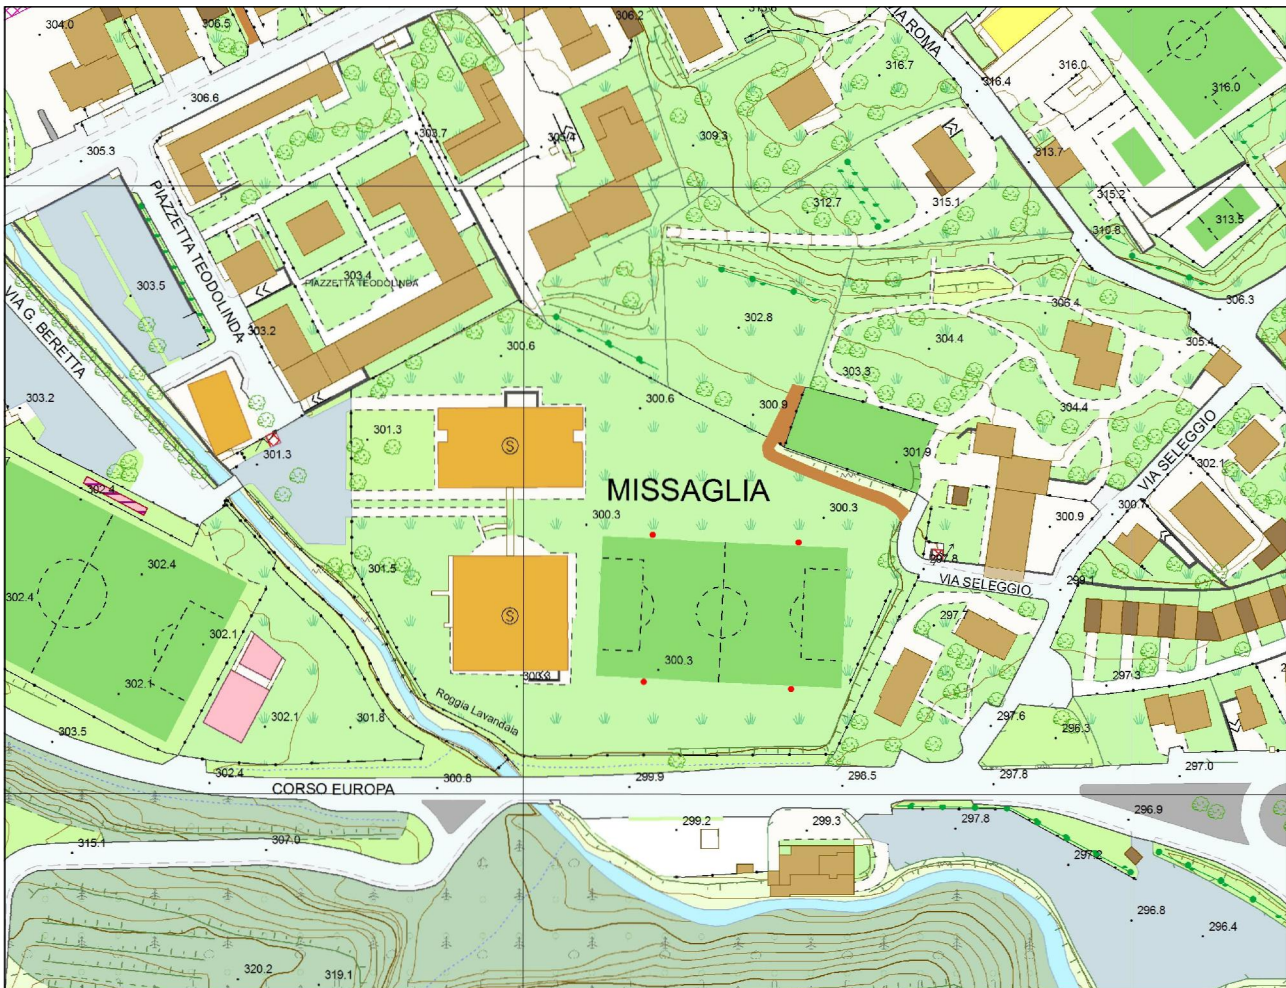


ESTRATTO AEROFOTOGRAMMETRICO — 1:2000



ORTOFOTO DEL COMUNE DI MISSAGLIA

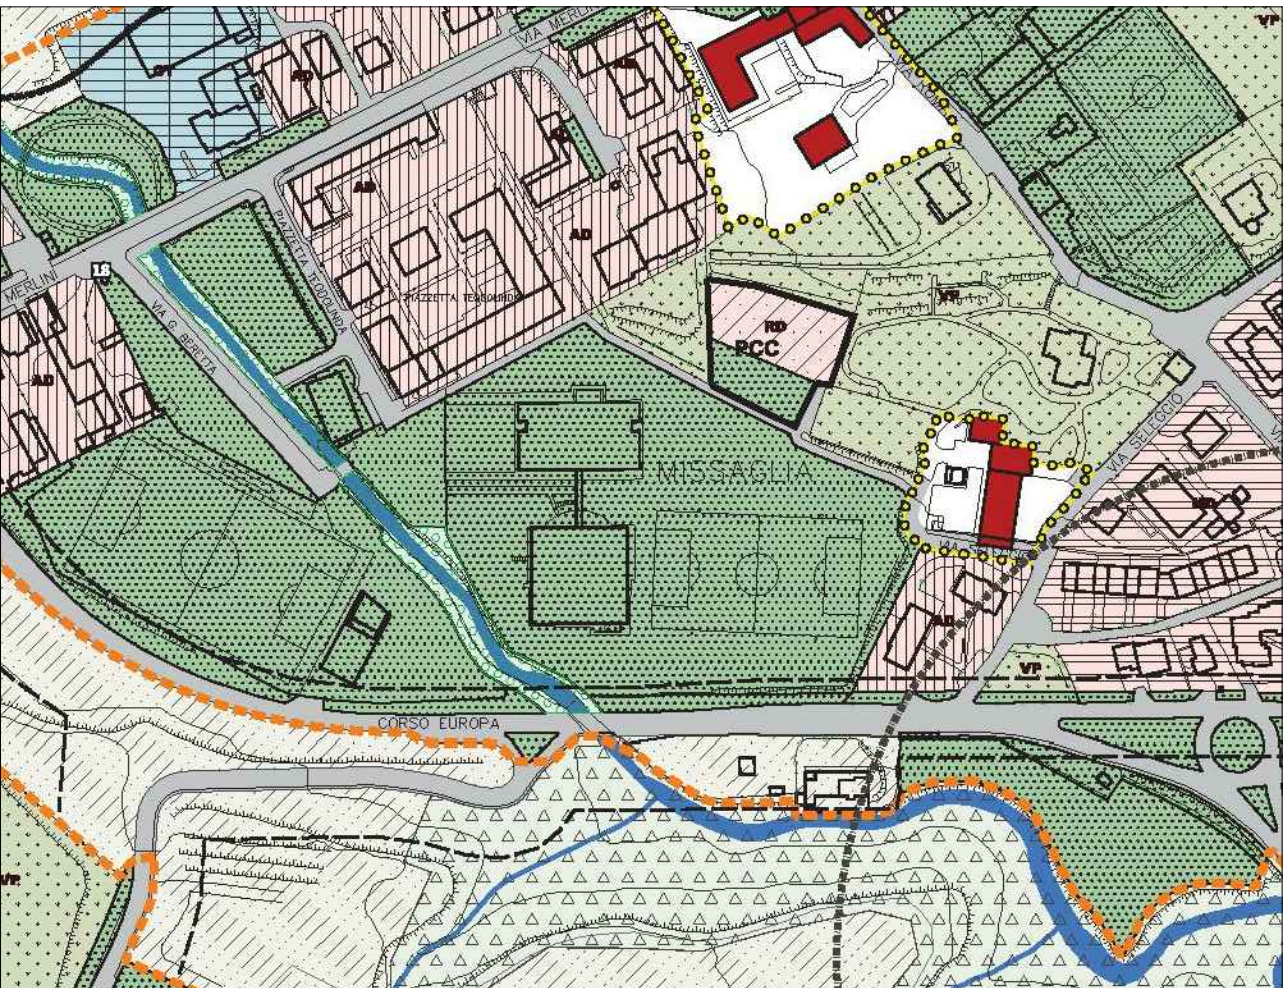

ESTRATTO P.G.T. — 1:2000

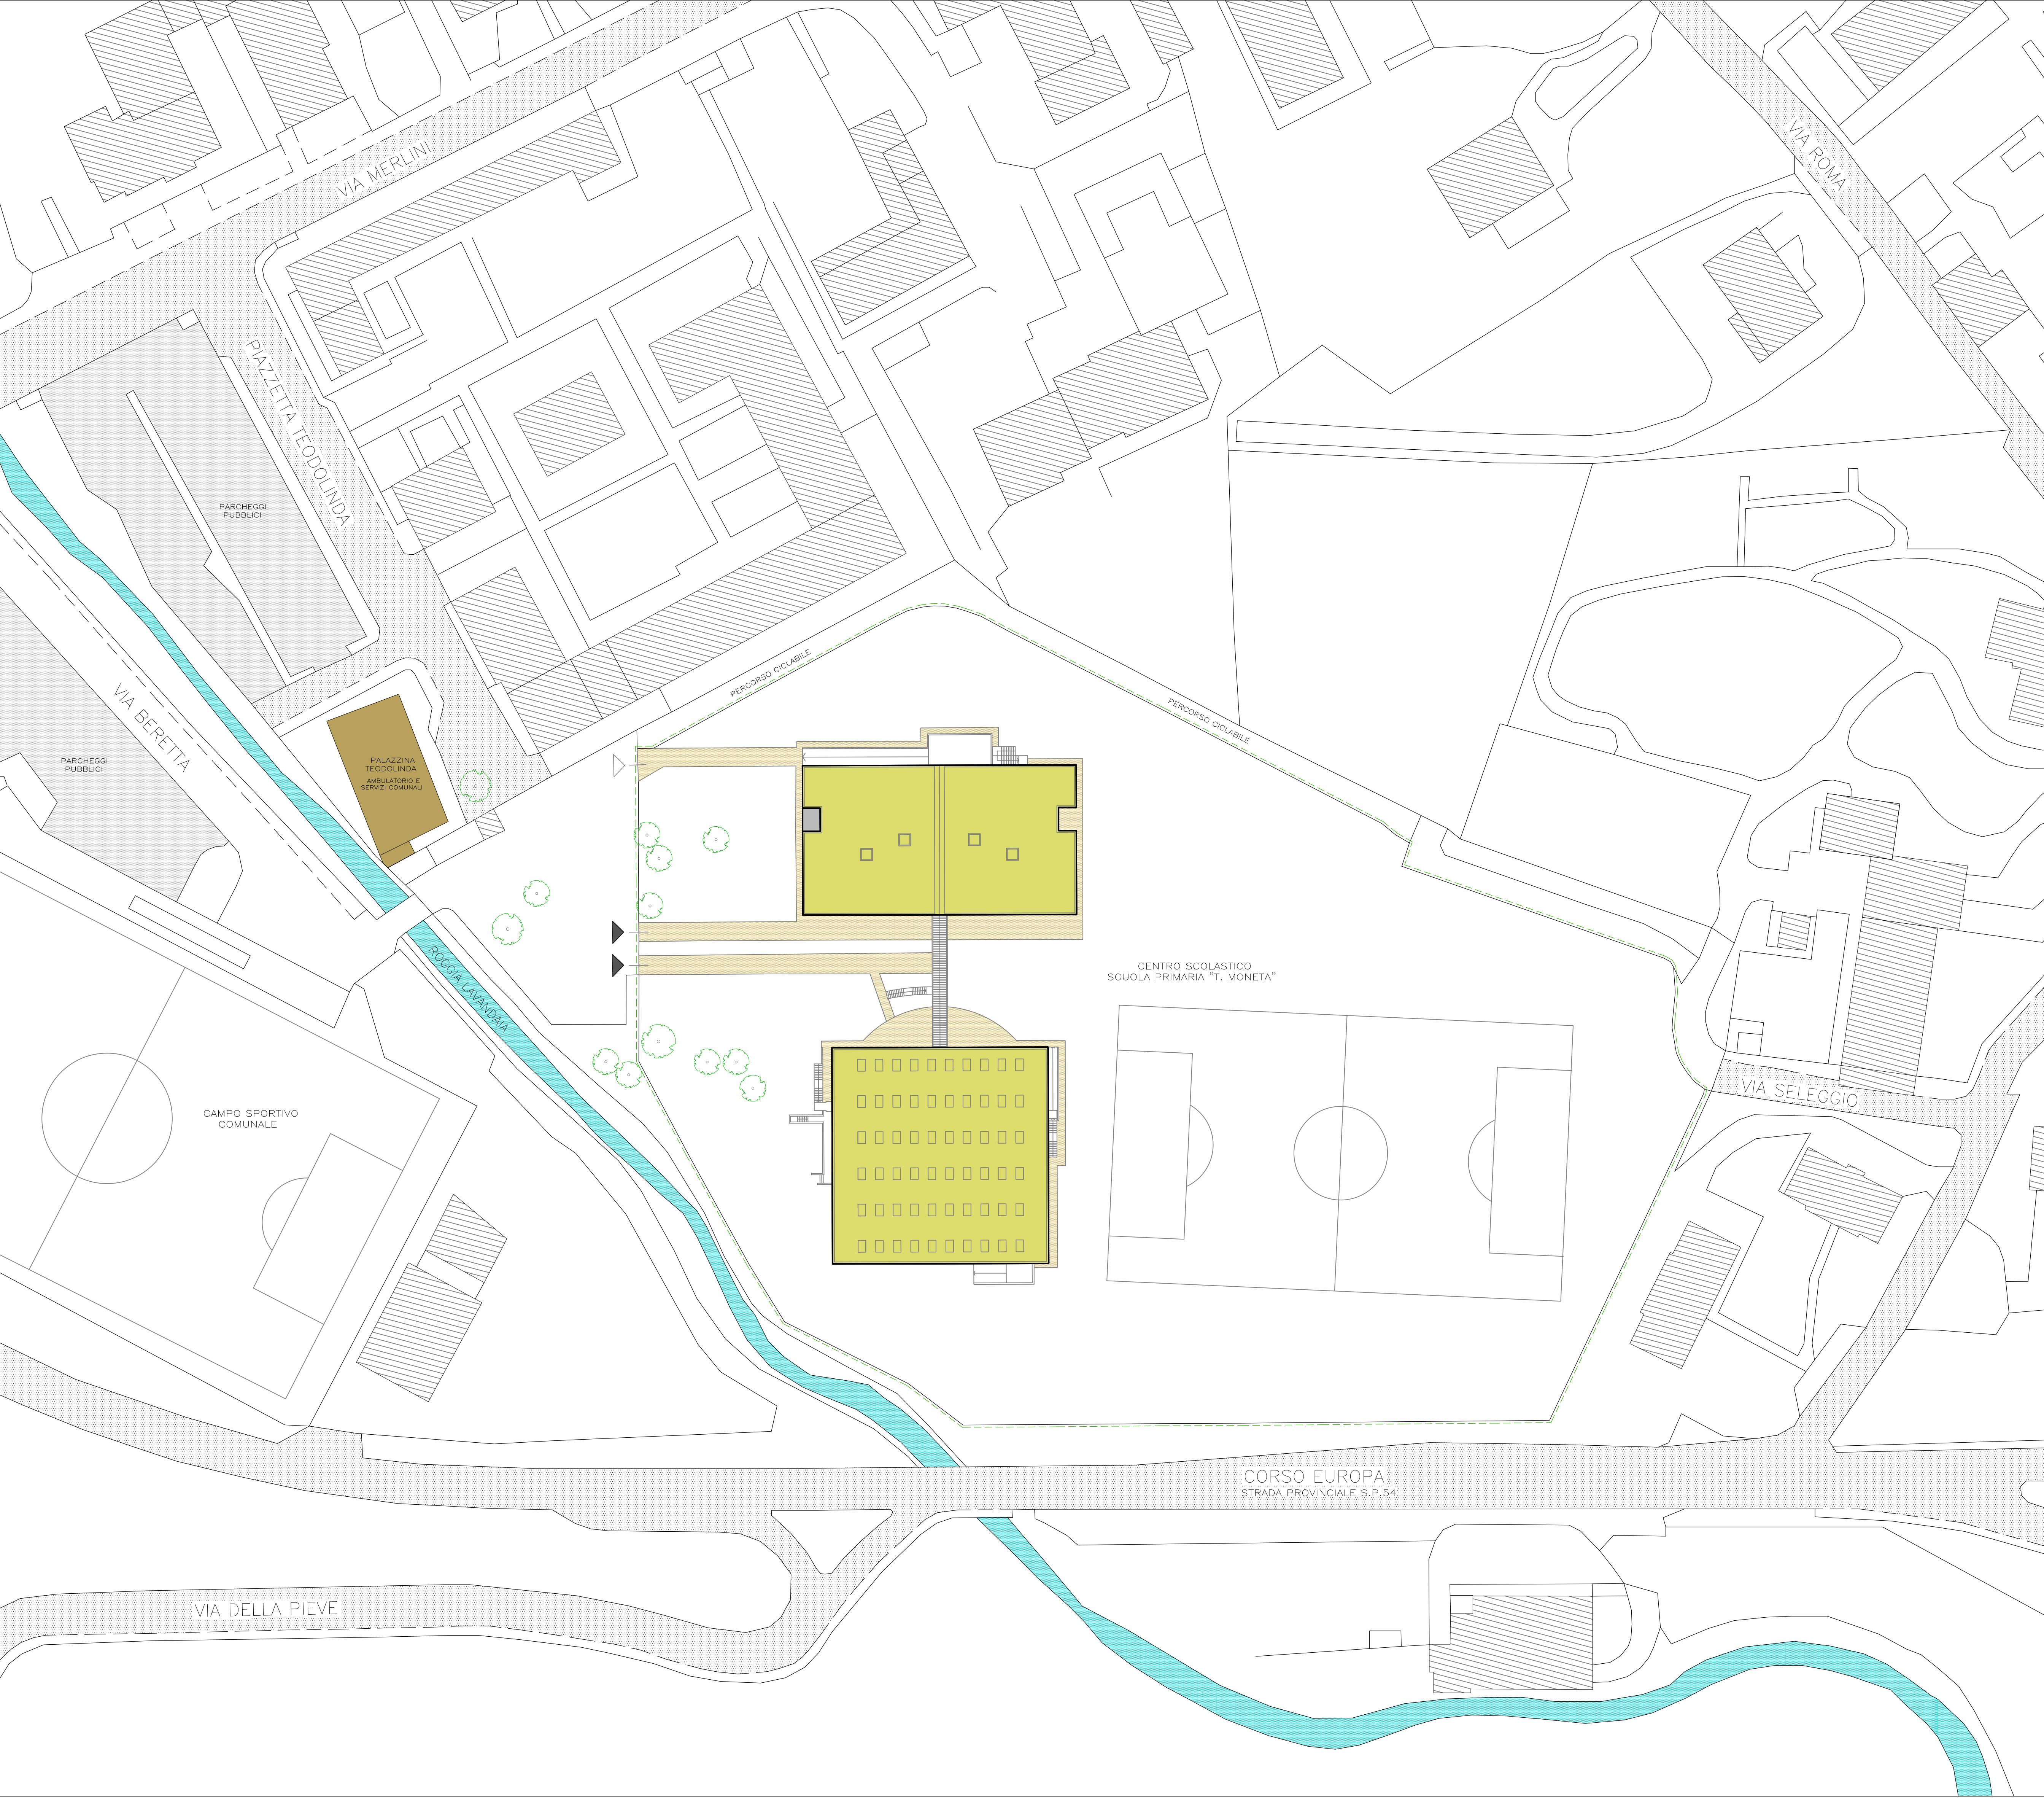

LEGENDA

ACCESSO PEDONALE AL CENTRO SCOLASTICO

ACCESSO CARRABILE E PER I MEZZI DI EMERGENZA

COMUNE DI MISSAGLIA
Provincia di Lecco

INTERVENTO DI MESSA IN SICUREZZA ED ADEGUAMENTO ALLA NORMATIVA ANTINCENDIO ED OPERE DI EFFICIENTAMENTO ENERGETICO DELLA STRUTTURAZIONE SCOLASTICA ADIBITA A SCUOLA PRIMARIA "TEODORO MONETA" SITA IN VIA GUGLIELMO BERETTA A MISSAGLIA

PROGETTO ESECUTIVO

"Forse non è lontano il giorno in cui tutti i popoli, dimenticando gli antichi rancori, si riuniranno sotto la bandiera della fraternità universale e, cessando ogni disputa, coltiveranno tra loro residui assolutamente pacifici quali il commercio e le attività industriali, stringendo solidi legami. Noi aspettiamo quel giorno..."
(tratto da "Peace and Law in the Italian Tradition", Nobel lecture, 25 agosto 1909)
Conferenza tenuta da Ernesto Teodoro Moneta all'Istituto Nobel di Oslo il 25 Agosto 1909

OGGETTO: PLANIMETRIA GENERALE DI RILIEVO - ORTOFOTO
ESTRATTO P.G.T. - ESTRATTO MAPPA - ESTRATTO AEROFOTOGRAMMETRICO

TAVOLA N°:
3

DATA: AGOSTO 2019
AGG:

SCALA:
1:20.000

PROGETTISTA:
Ing. ATTILIO BALITRO
Iscritto all'Ordine degli Ingegneri della Provincia di Sondrio al n° 144

TIMBRO:

PROGETTISTA:
Arch. ROBERTO RABBIOSI
Iscritto all'Ordine degli Architetti della Provincia di Sondrio al n° 274

TIMBRO:

STUDIO TECNICO ASSOCIATO
Ingegneria - Architettura - Urbanistica
Dott. Ing. ATTILIO BALITRO - Dott. Arch. ROBERTO RABBIOSI
Via Fabiani N° 45 23017 Morbegno (so) tel 0342/610035 - fax 0342/600833