

COMUNE DI MISSAGLIA
Provincia di Lecco

INTERVENTO DI MESSA IN SICUREZZA ED ADEGUAMENTO ALLA NORMATIVA ANTINCENDIO
ED OPERE DI EFFICIENTAMENTO ENERGETICO DELLA STRUTTURA SCOLASTICA ADIBITA
A SCUOLA PRIMARIA "TEODORO MONETA" SITA IN VIA GUGLIELMO BERETTA A MISSAGLIA

PROGETTO ESECUTIVO



"Forse non è lontano il giorno in cui tutti i popoli, dimenticando gli antichi rancori, si riuniranno sotto la bandiera della fraternità universale e, cessando ogni disputa, coltiveranno tra loro relazioni assolutamente pacifiche quali il commercio e le attività industriali, stringendo solidi legami. Noi aspettiamo quel giorno.."
(tratto da "Peace and Law in the Italian Tradition", Nobel lecture, 25 agosto 1909 -
Conferenza tenuta da Ernesto Teodoro Moneta all'Istituto Nobel di Oslo il 25 Agosto 1909)

OGGETTO:

LAYOUT DI CANTIERE

TAVOLA N°:

AII.C

DATA:

AGOSTO 2019

SCALA:

1:500

AGG:

PROGETTISTA:

Ing. ATTILIO BALITRO

Iscritto all'Ordine degli Ingegneri
della Provincia di Sondrio al n° 144


TIMBRO:

PROGETTISTA:

Arch. ROBERTO RABBIOSI

Iscritto all'Ordine degli Architetti
della Provincia di Sondrio al n° 276

TIMBRO:

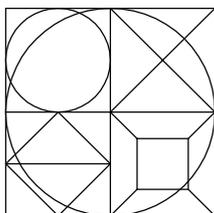

STUDIO TECNICO ASSOCIATO
Ingegneria - Architettura - Urbanistica


Dott. Ing. ATTILIO BALITRO - Dott. Arch. ROBERTO RABBIOSI

Via Fabani N 45 23017 Morbegno (so) tel 0342/610035 - fax 0342/600833

CARTELLI SU INGRESSO CANTIERE

Cartellone dei lavori	
Lavori di	
Ordinanza	
Impresa	
Inizio	Fine
Recapito	
Telefono	

**FASE CON
SCUOLA APERTA**
INTERVENTI AL PIANO INTERRATO
DELL'EDIFICIO SCOLASTICO

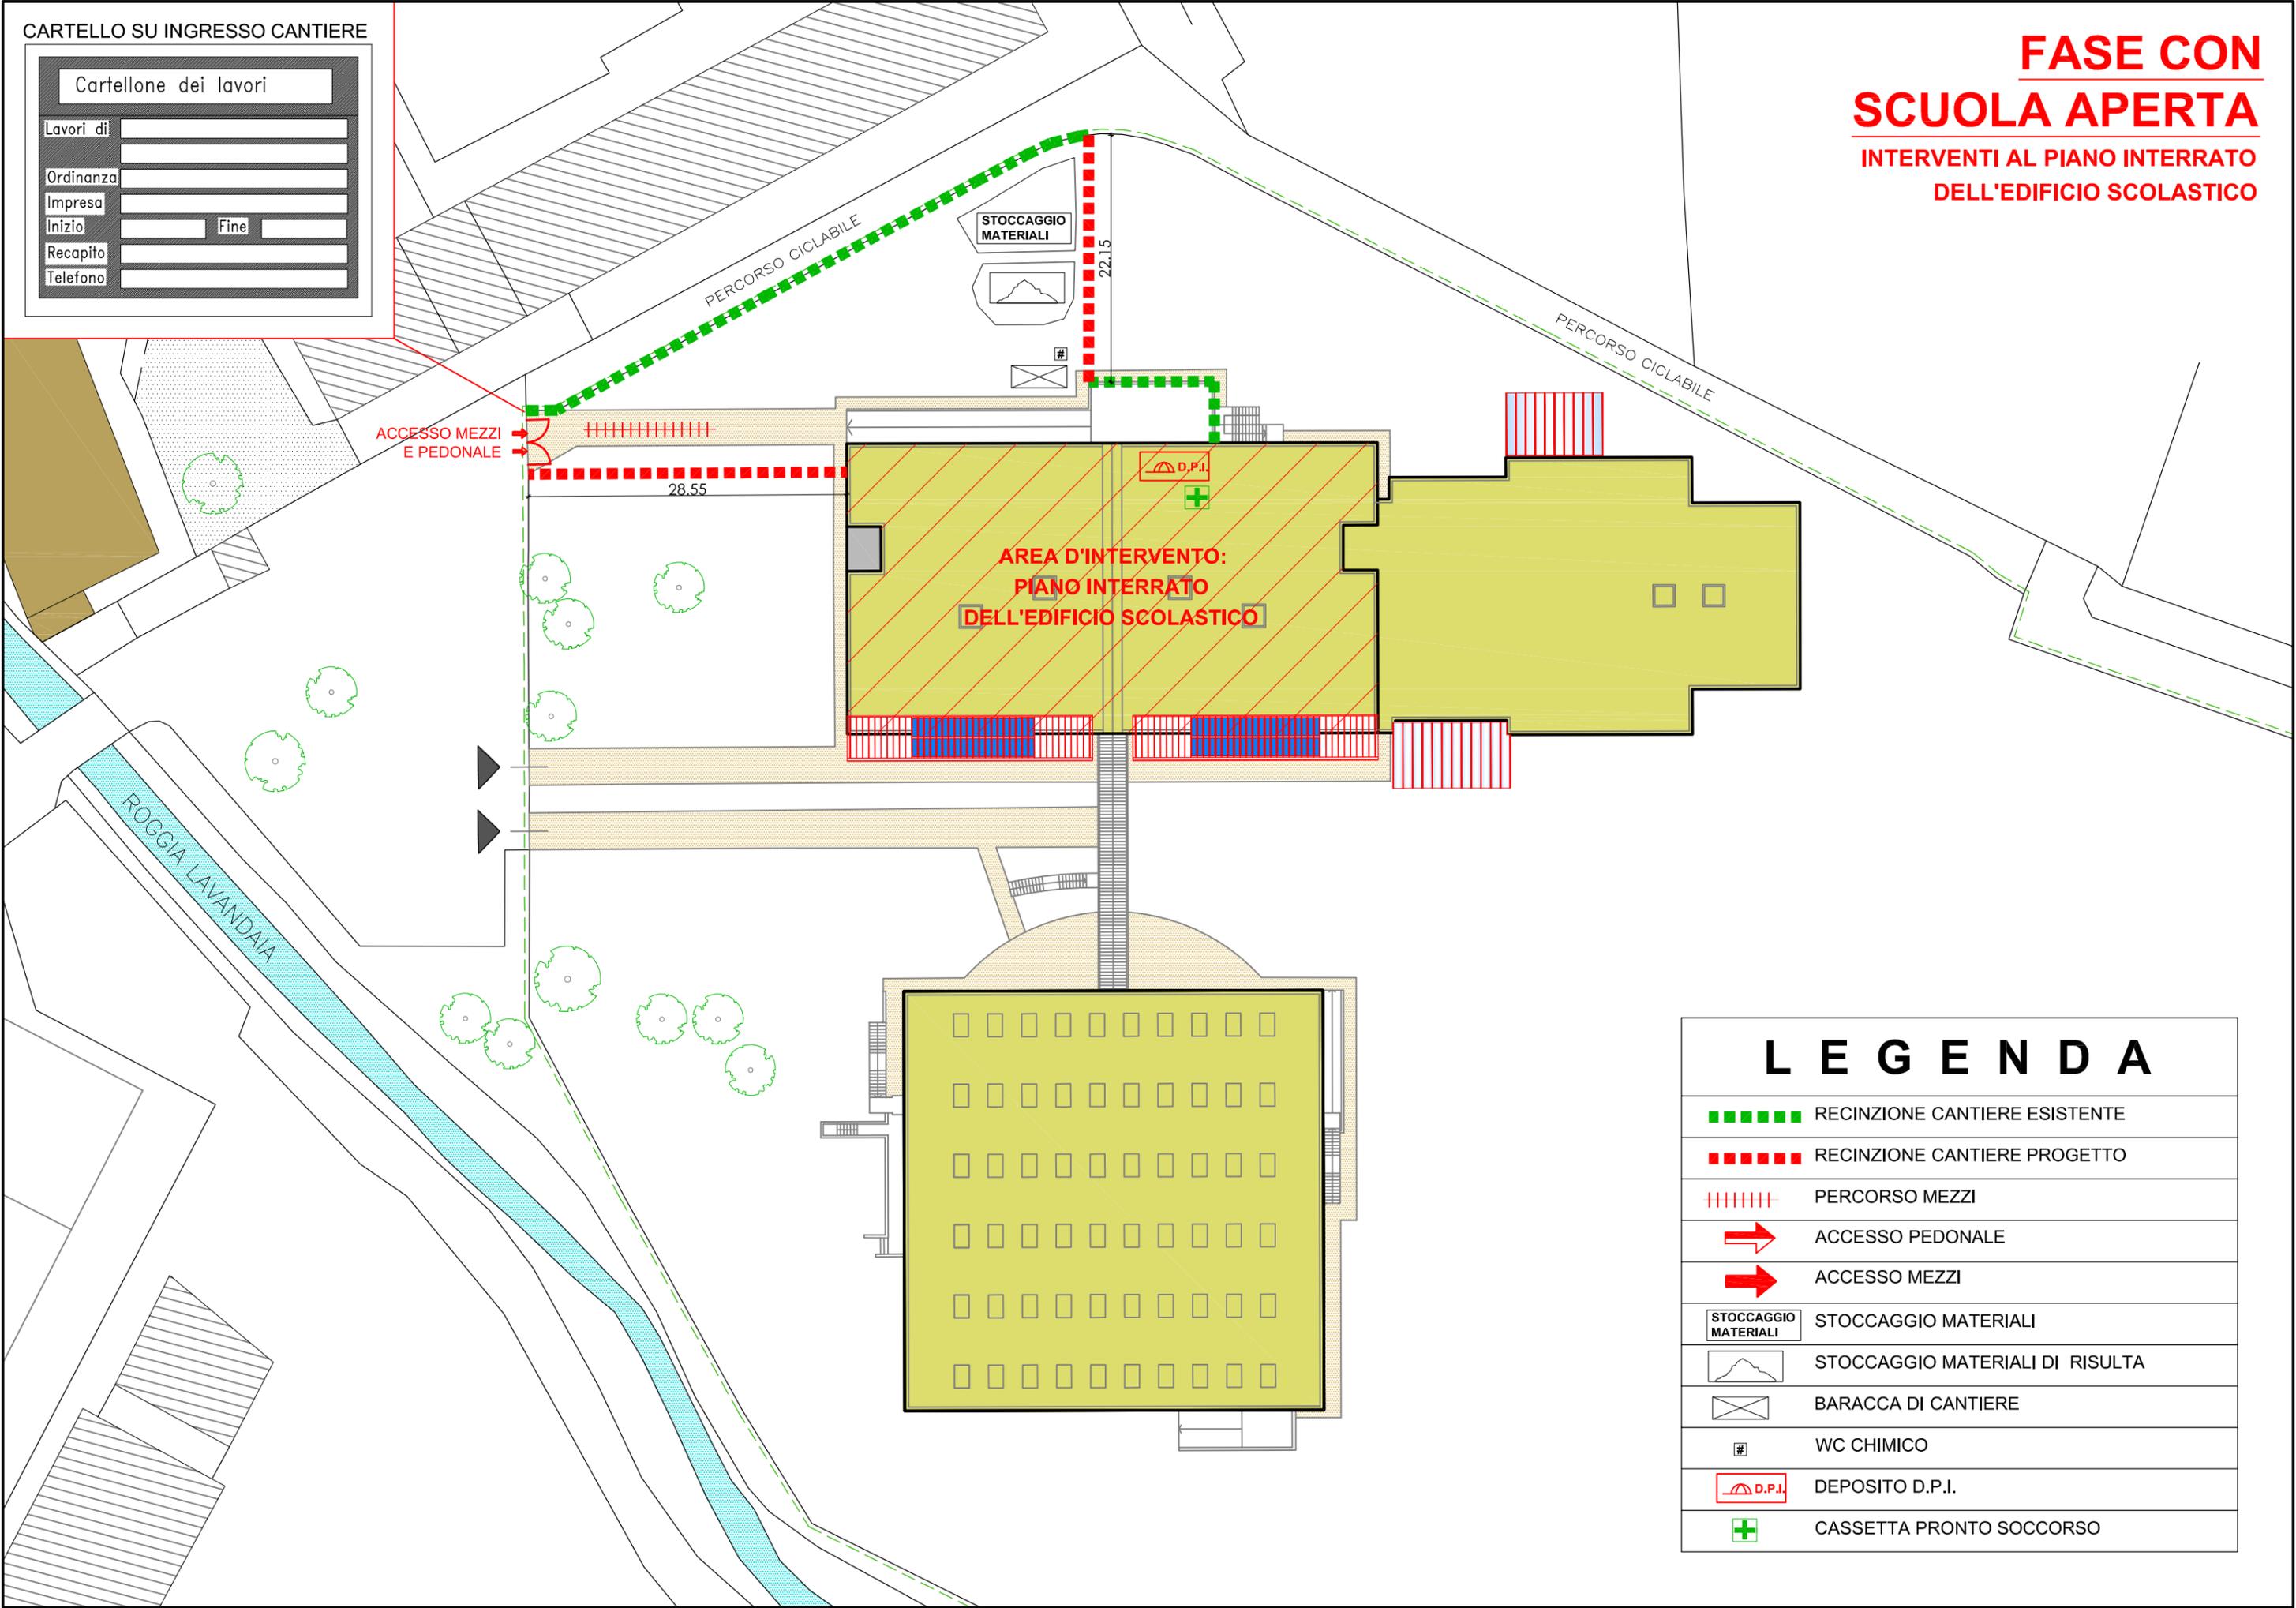


LEGENDA

	RECINZIONE CANTIERE ESISTENTE
	RECINZIONE CANTIERE PROGETTO
	PERCORSO MEZZI
	ACCESSO PEDONALE
	ACCESSO MEZZI
	STOCCAGGIO MATERIALI
	STOCCAGGIO MATERIALI DI RISULTA
	BARACCA DI CANTIERE
	WC CHIMICO
	DEPOSITO D.P.I.
	CASSETTA PRONTO SOCCORSO

CARTELLO SU INGRESSO CANTIERE

Cartellone dei lavori	
Lavori di	
Ordinanza	
Impresa	
Inizio	Fine
Recapito	
Telefono	

**FASE CON
SCUOLA CHIUSA**
INTERVENTI AL PIANO TERRA, AL
PIANO PRIMO E ALL'ESTERNO

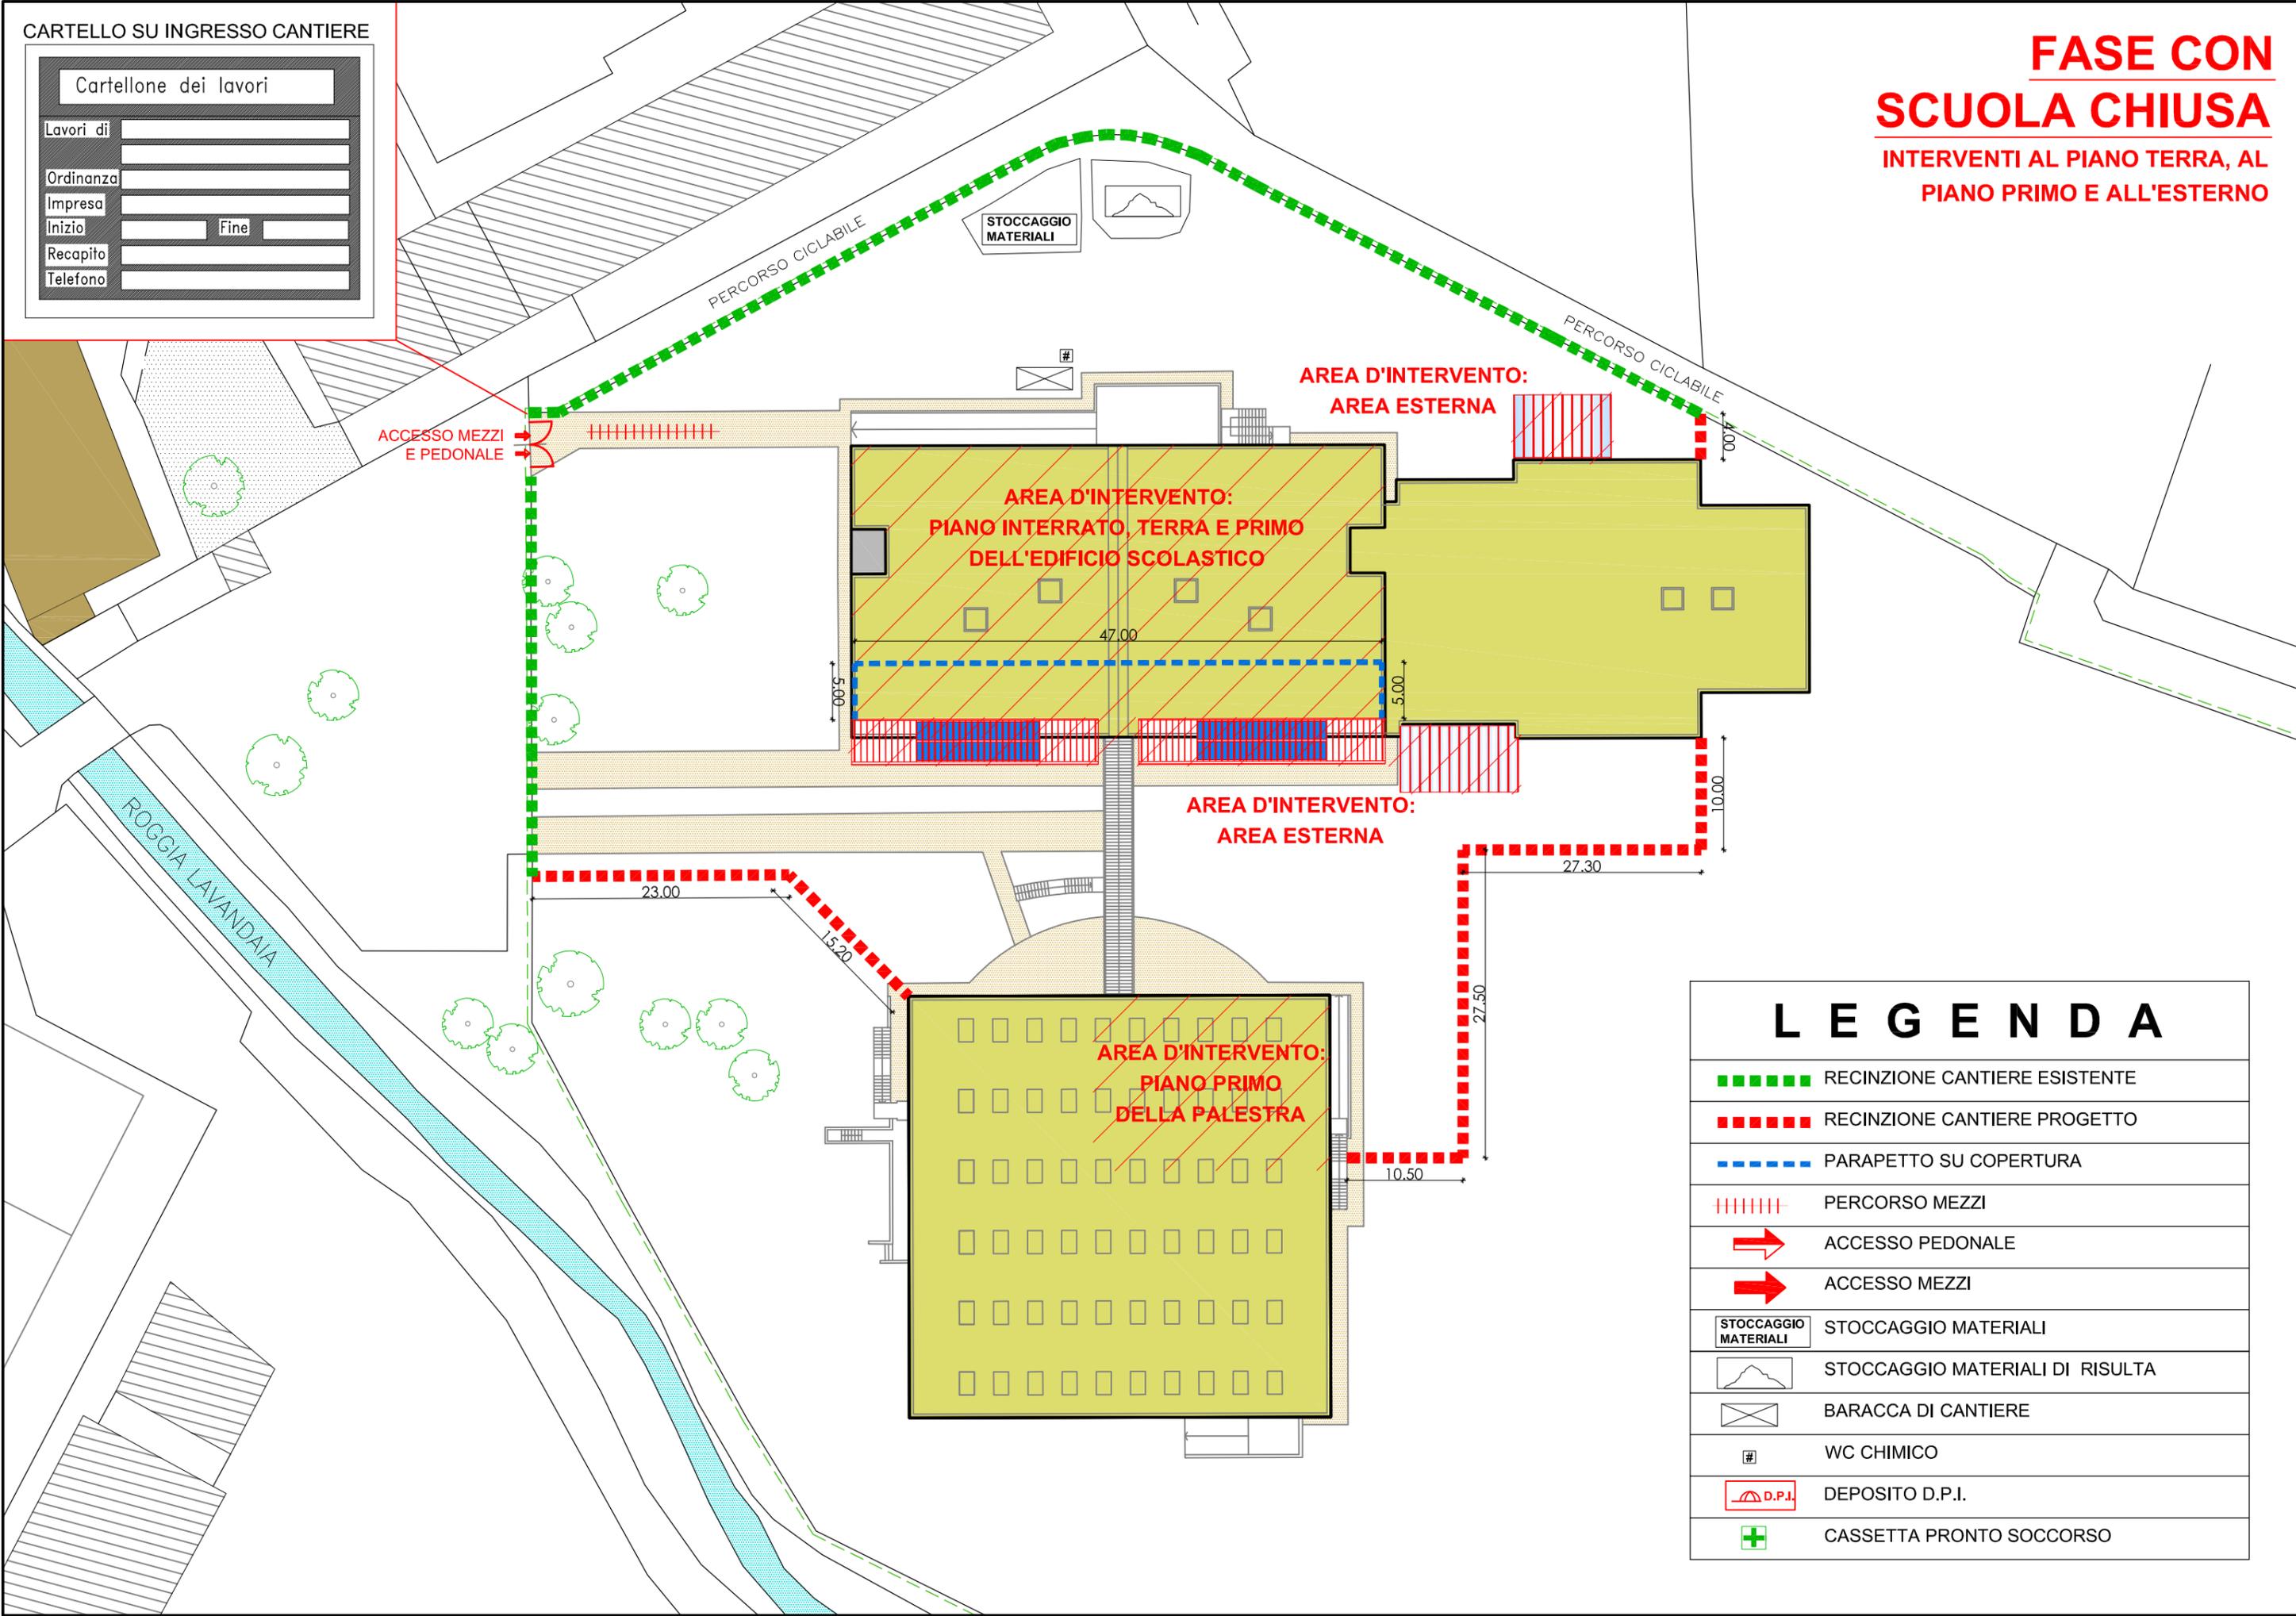

LEGENDA	
	RECINZIONE CANTIERE ESISTENTE
	RECINZIONE CANTIERE PROGETTO
	PARAPETTO SU COPERTURA
	PERCORSO MEZZI
	ACCESSO PEDONALE
	ACCESSO MEZZI
	STOCCAGGIO MATERIALI
	STOCCAGGIO MATERIALI DI RISULTA
	BARACCA DI CANTIERE
	WC CHIMICO
	DEPOSITO D.P.I.
	CASSETTA PRONTO SOCCORSO