


PIANTA TIPO STRUTTURA DI COPERTURA scala 1:50  
scala quote in mm sono riportate le lunghezze inclinate degli elementi

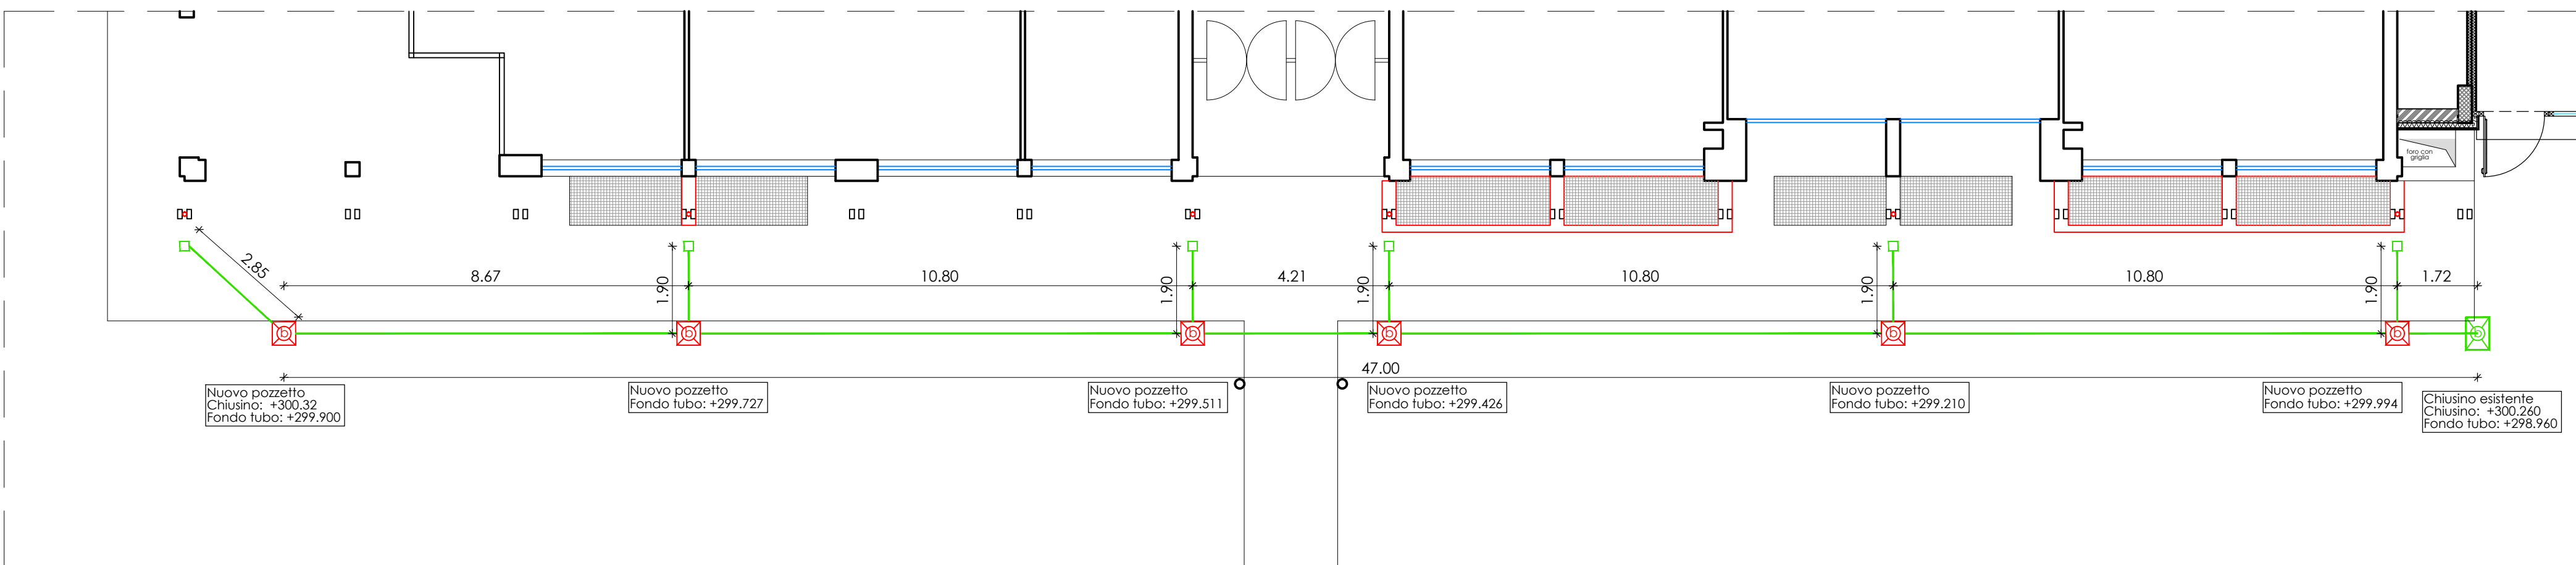

PLANIMETRIA TUBAZIONI ACQUE BIANCHE DI PROGETTO scala 1:100

COMUNE DI MISSAGLIA  
Provincia di Lecco

INTERVENTO DI MESSA IN SICUREZZA ED ADEGUAMENTO ALLA NORMATIVA ANTINCENDIO  
ED OPERE DI EFFICIENTAMENTO ENERGETICO DELLA STRUTTURA SCOLASTICA ADIBITA  
A SCUOLA PRIMARIA "TEODORO MONETA" SITA IN VIA GUGLIELMO BERETTA A MISSAGLIA

PROGETTO ESECUTIVO

*"Forse non è lontano il giorno in cui tutti i popoli, dimenticando gli antichi rancori, si riuniranno sotto la bandiera della fraternità universale e, cessando ogni disputa, coltiveranno tra loro relazioni assolutamente pacifiche quali il commercio e le attività industriali, stringendo solidi legami. Noi aspettiamo quel giorno..."  
"Tratto da "Peace and Law in the Italian Tradition", Nobel lecture, 25 agosto 1909"  
Conferenza tenuta da Ernesto Teodoro Moneta all'Istituto Nobel di Oslo il 25 Agosto 1909"*

OGGETTO:  
PROGETTO di DETTAGLIO: STRUTTURA FRANGISOLE E FOTOVOLTAICO

TAVOLA N°:  
14

DATA:  
AGOSTO 2019

SCALA:  
1:50-1:100

PROGETTISTA:  
Ing. ATTILIO BALITRO  
Iscritto all'Ordine degli Ingegneri della Provincia di Sondrio al n° 144

TIMBRO:  
Arch. ROBERTO RABBIOSI  
Iscritto all'Ordine degli Architetti della Provincia di Sondrio al n° 276

PROGETTISTA:  
Arch. ROBERTO RABBIOSI  
Iscritto all'Ordine degli Architetti della Provincia di Sondrio al n° 276

TIMBRO:  
Dott. Ing. ATTILIO BALITRO - Dott. Arch. ROBERTO RABBIOSI  
Via Fabani N 45 23017 Morbegno (so) tel 0342/610035 - fax 0342/600833

STUDIO TECNICO ASSOCIATO  
Ingegneria - Architettura - Urbanistica  
Dott. Ing. ATTILIO BALITRO - Dott. Arch. ROBERTO RABBIOSI  
Via Fabani N 45 23017 Morbegno (so) tel 0342/610035 - fax 0342/600833