
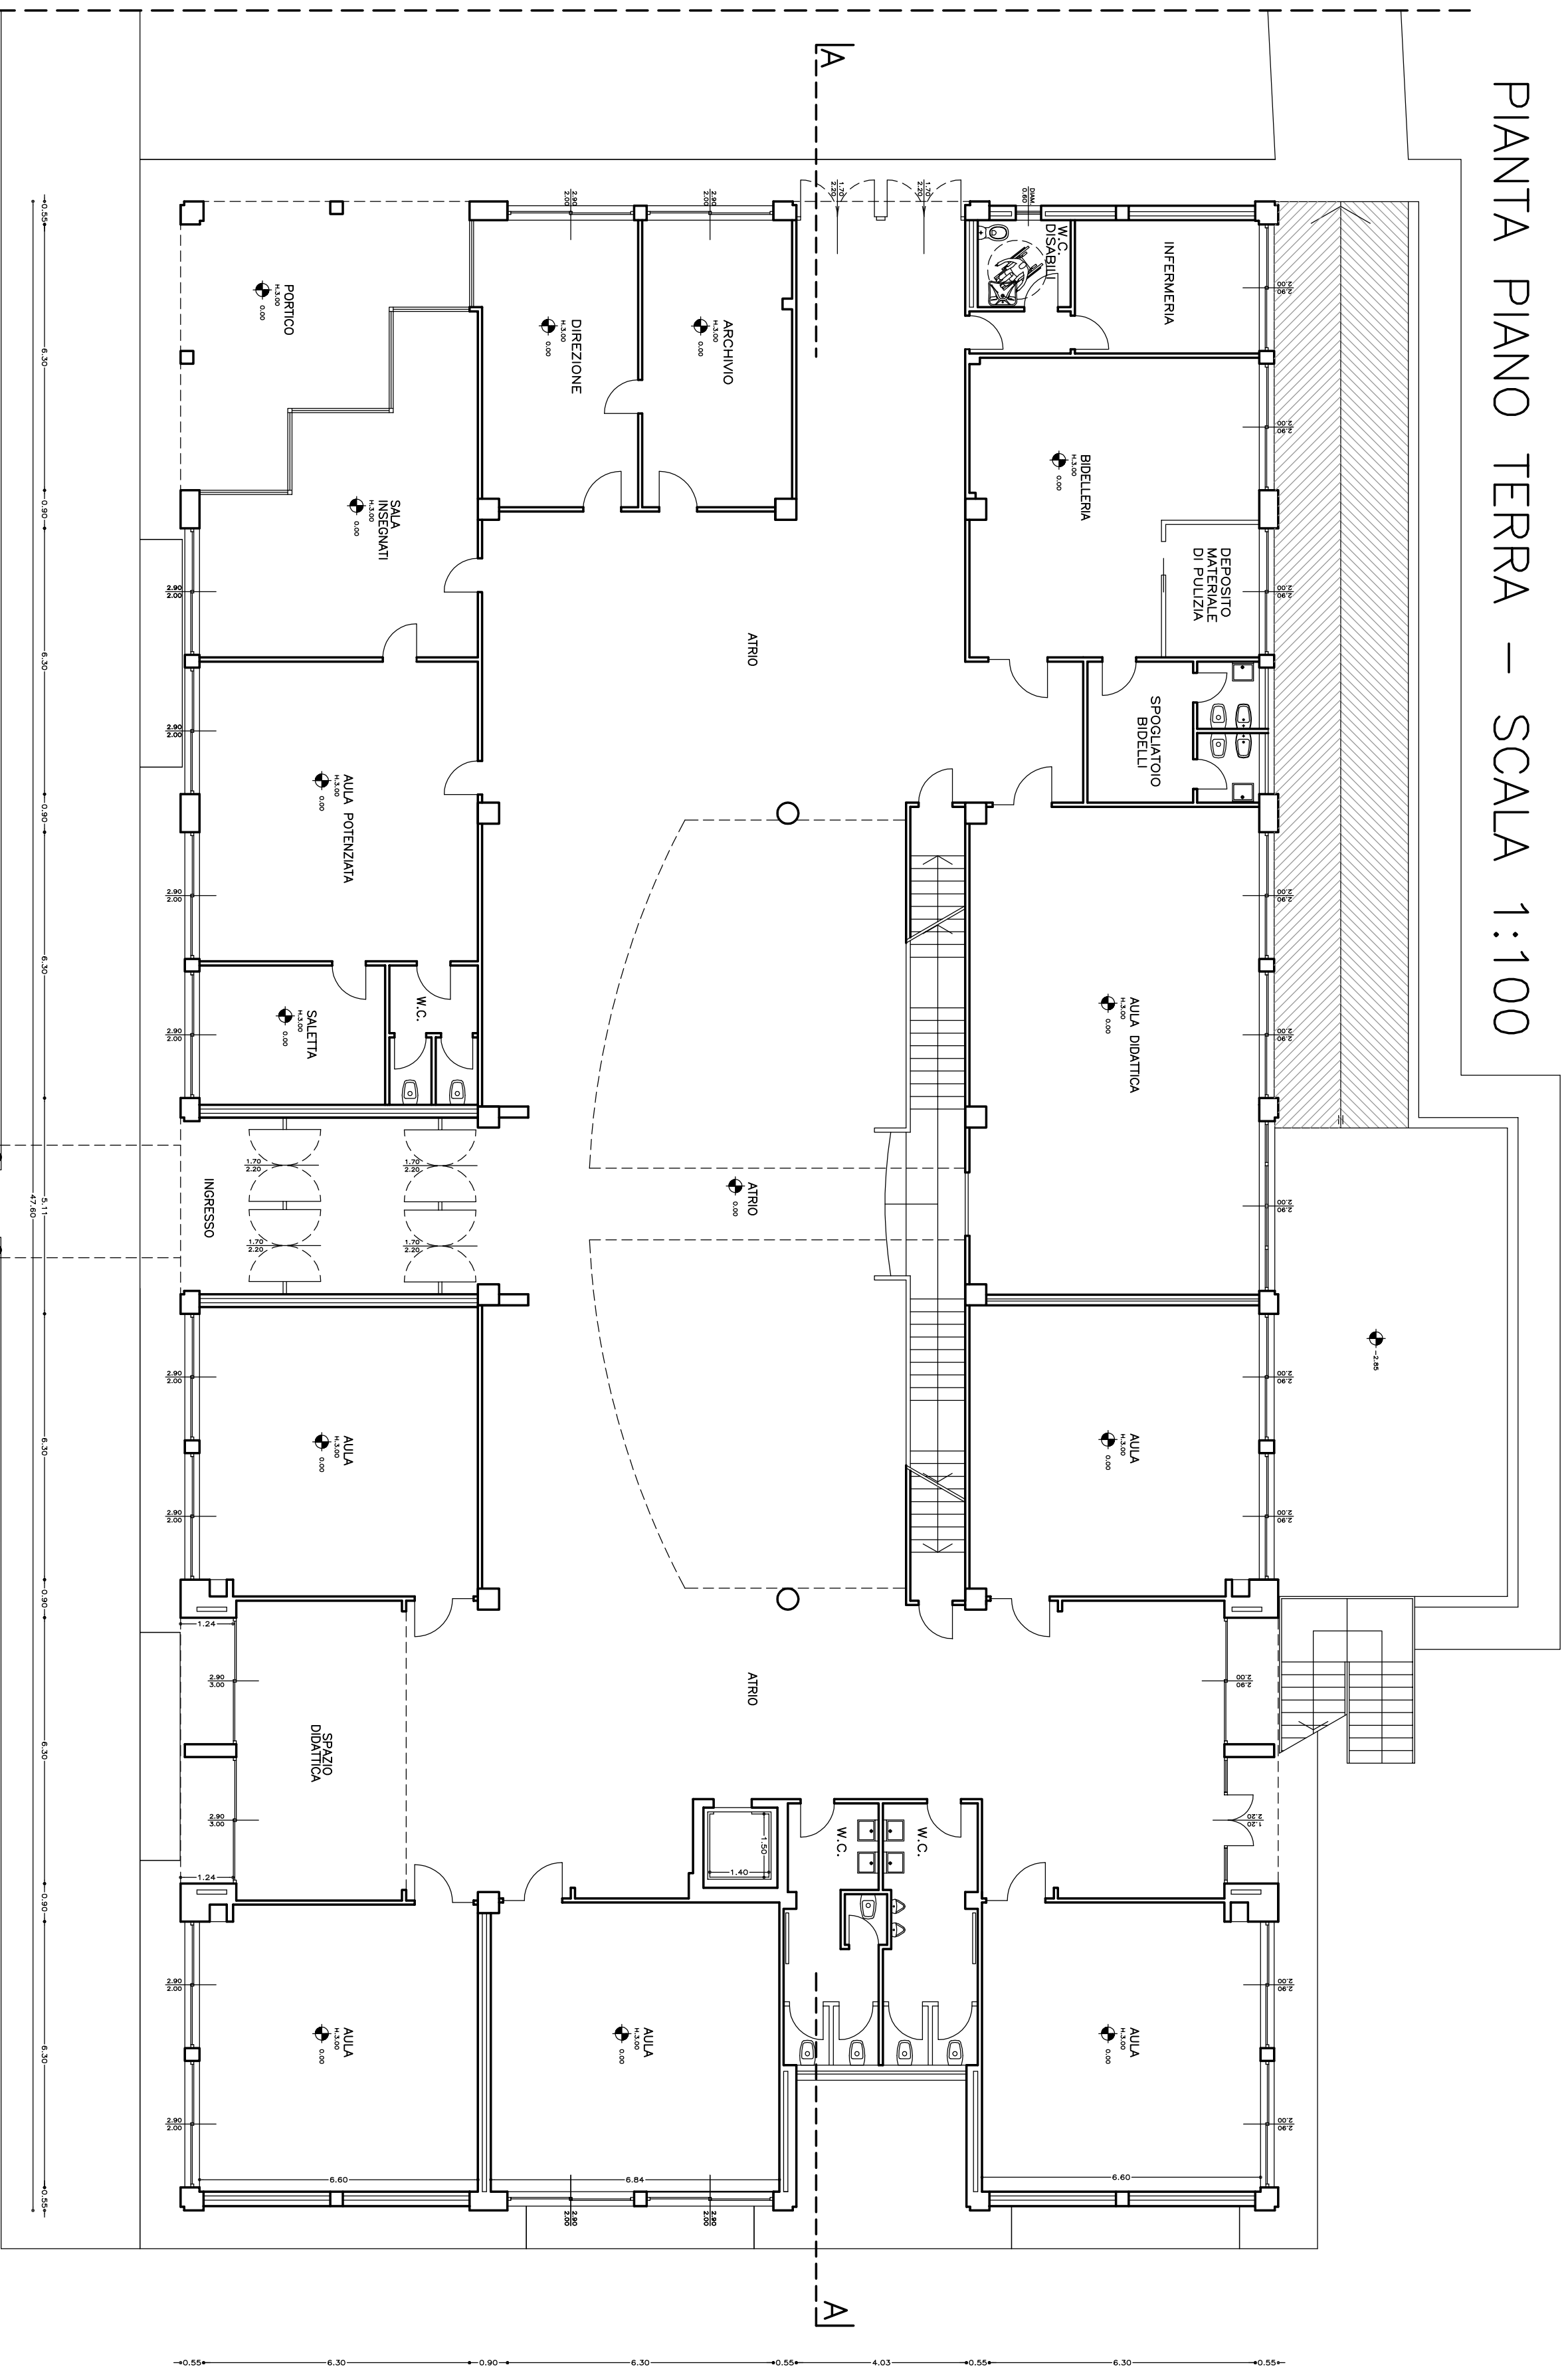
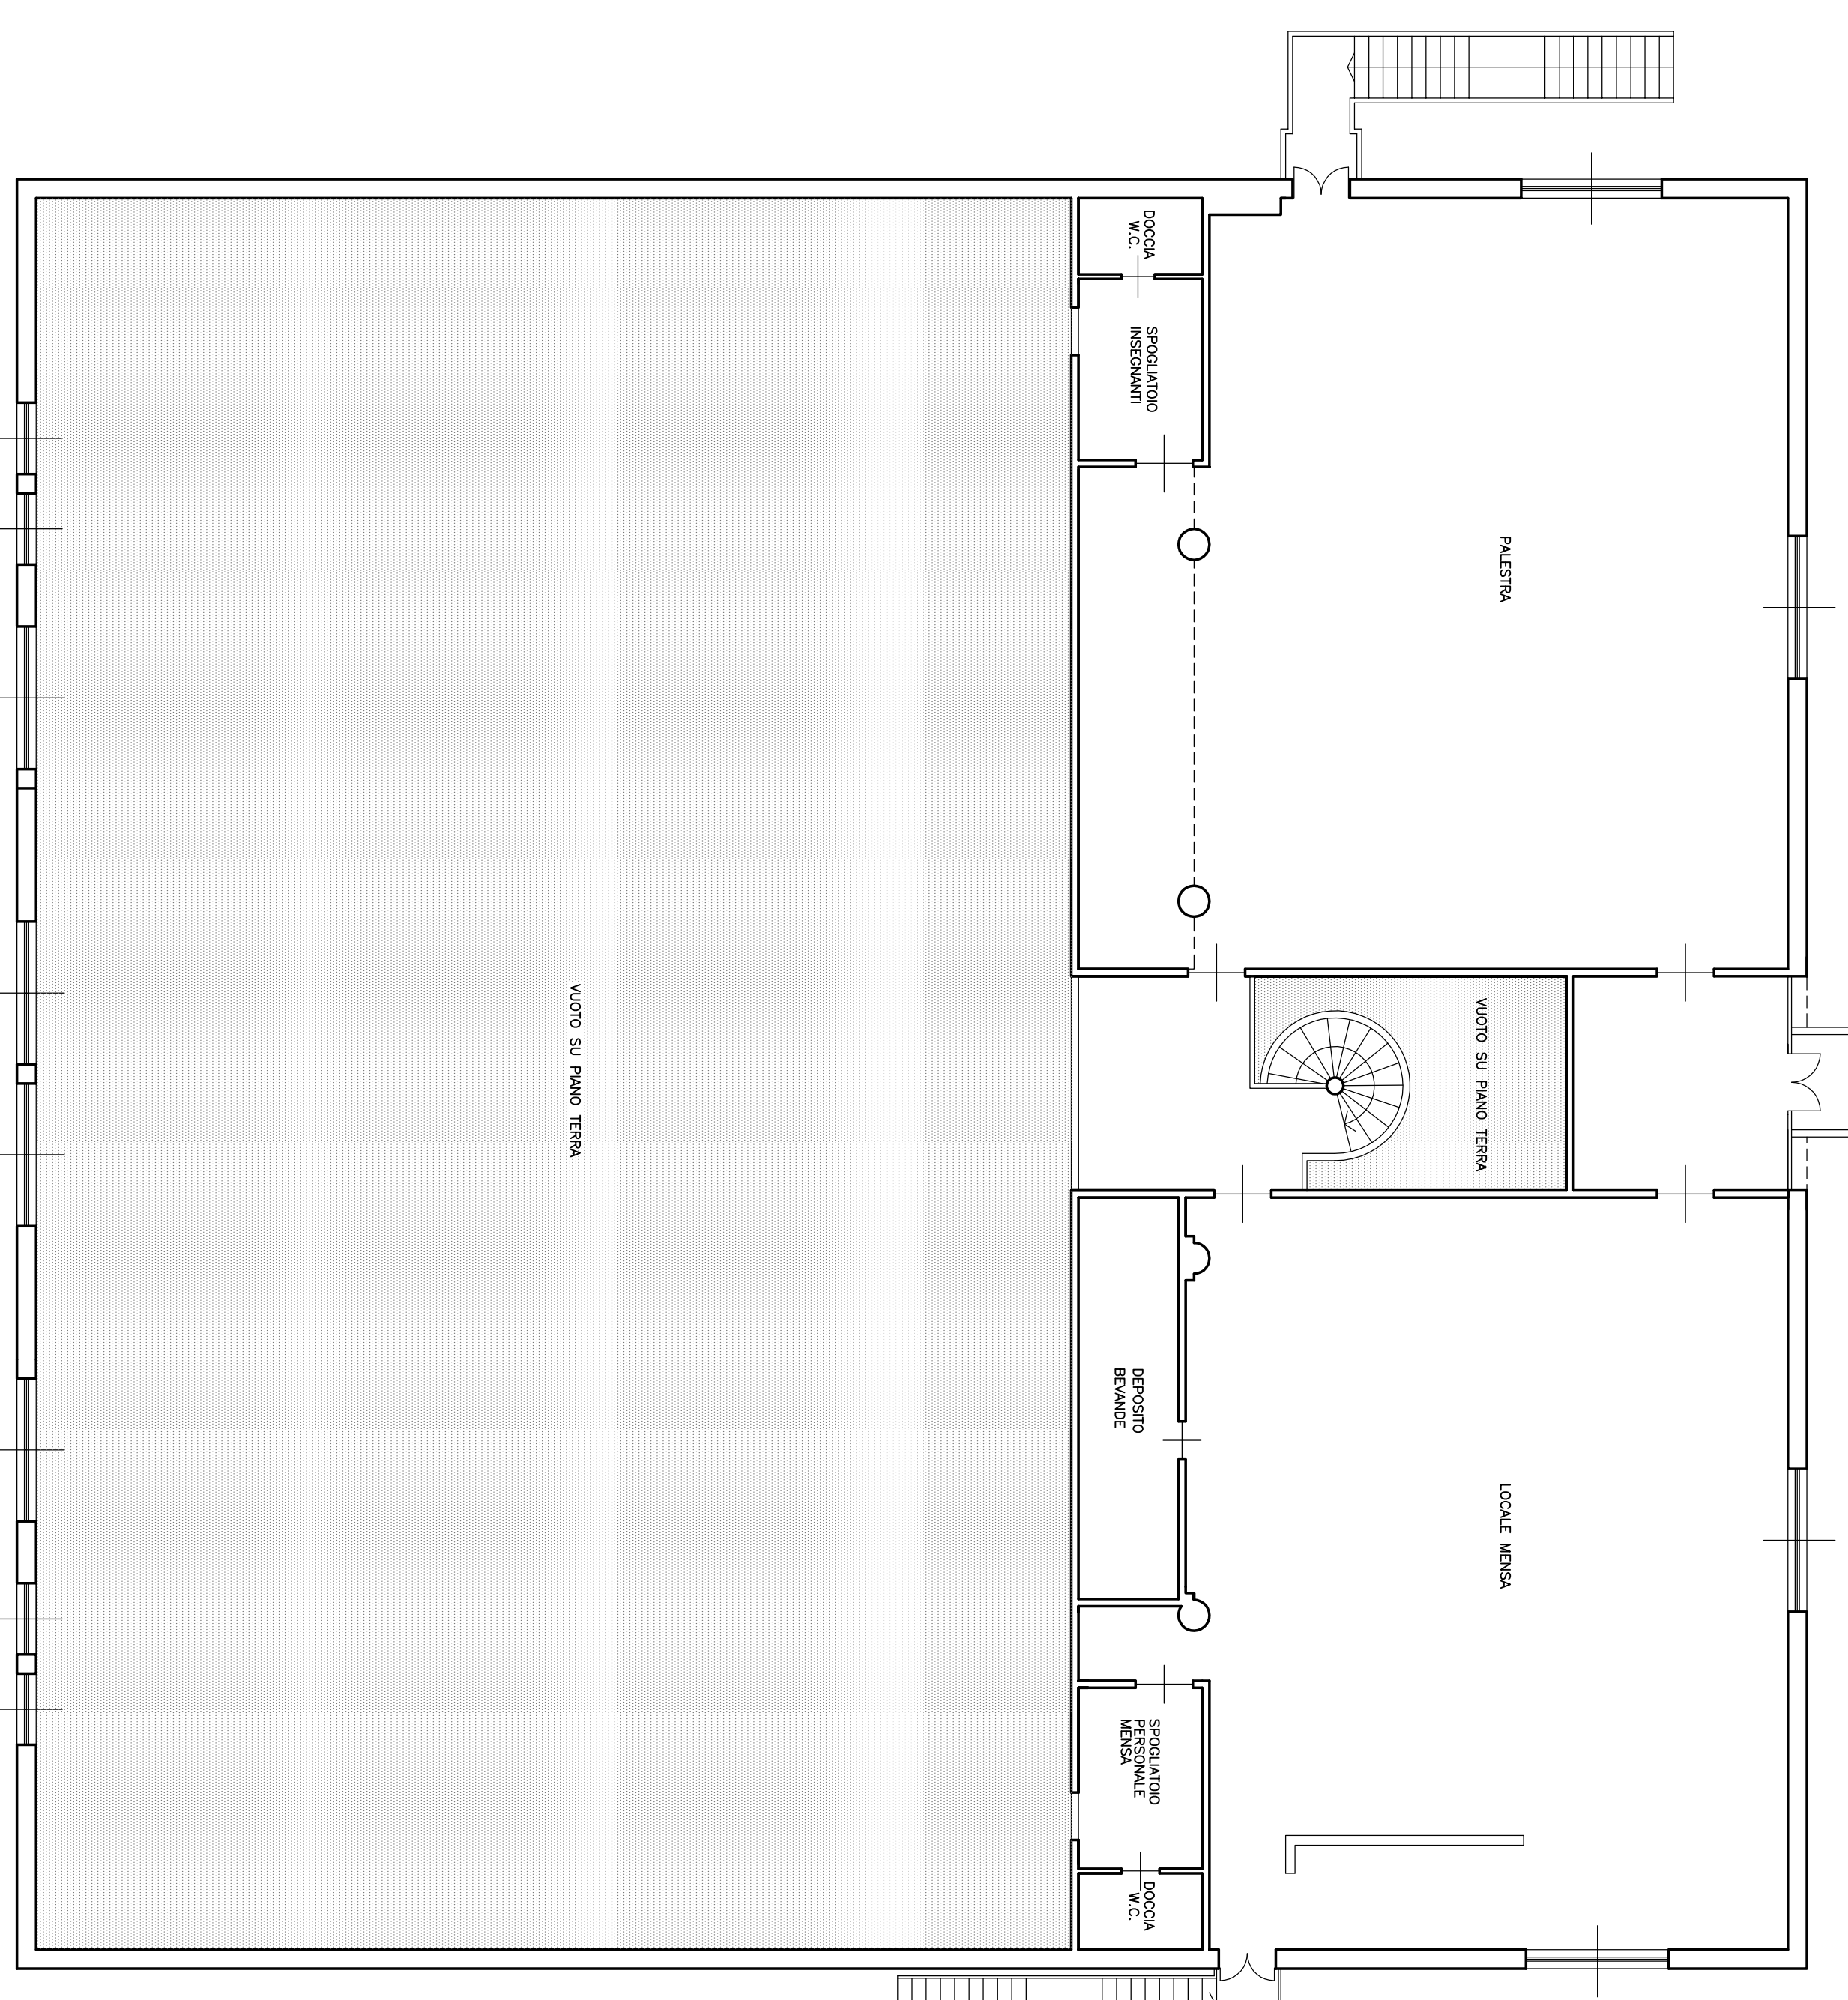
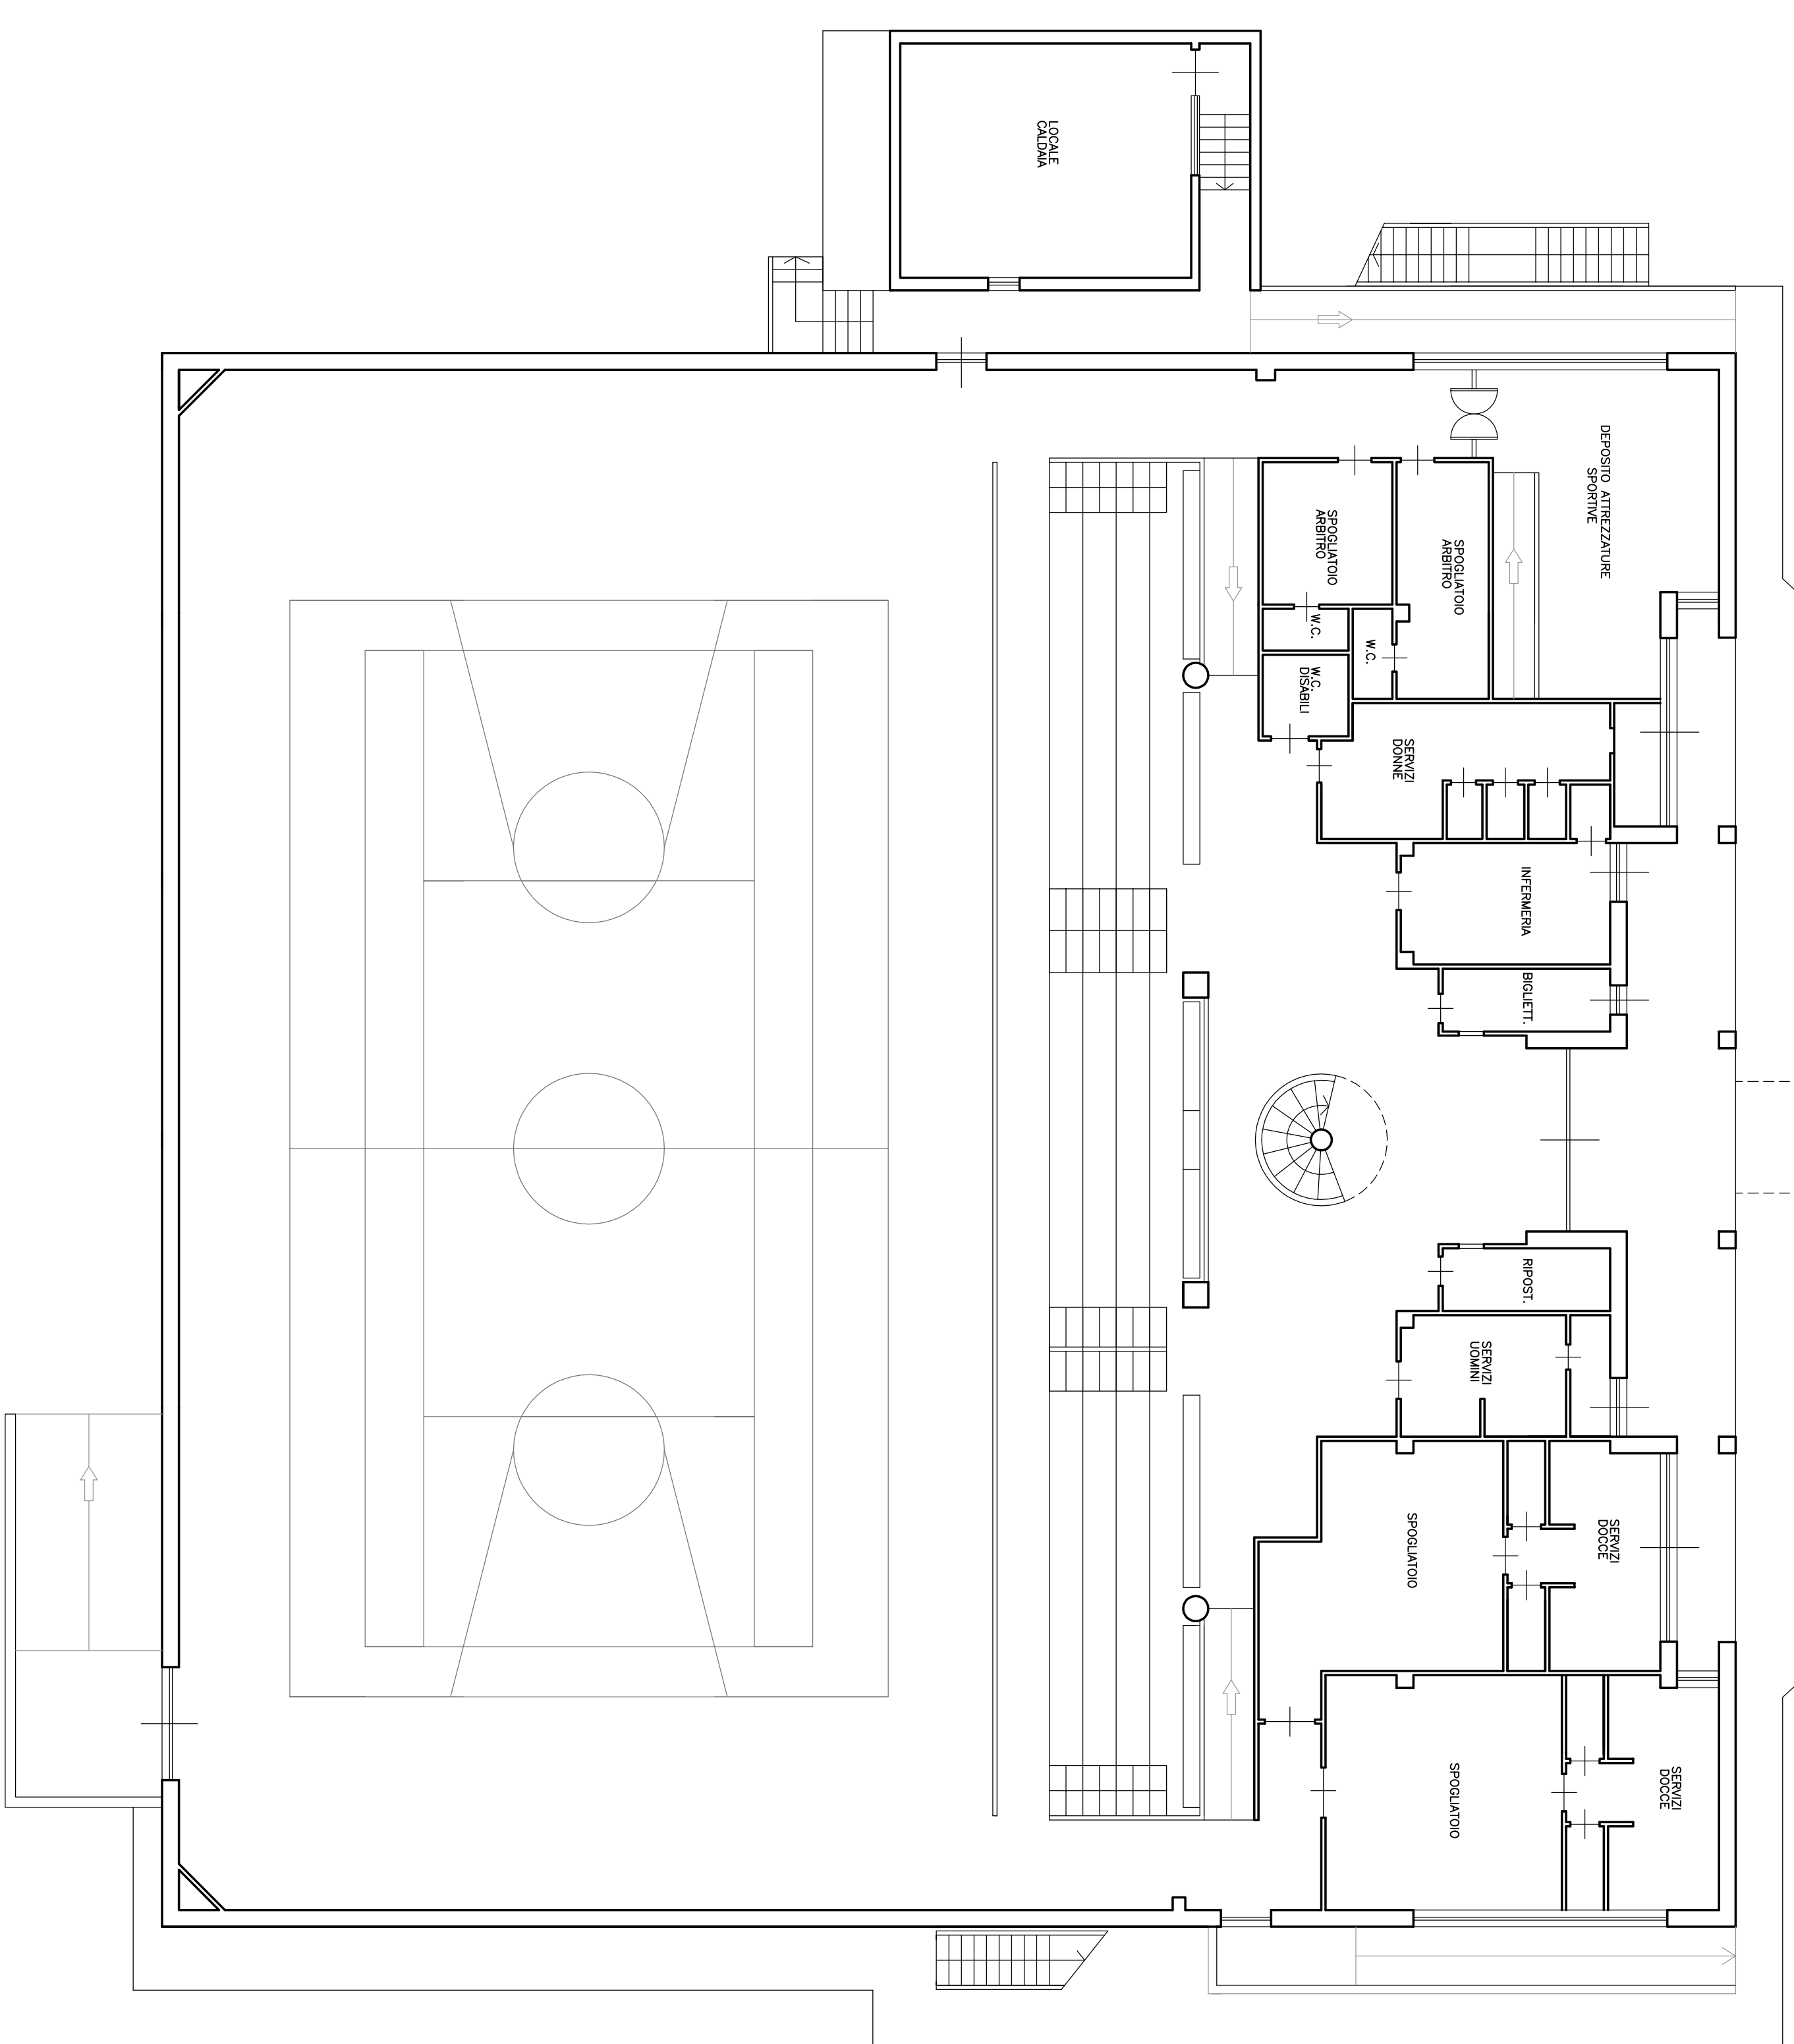


PIANTA PIANO TERRA - SCALA 1:100

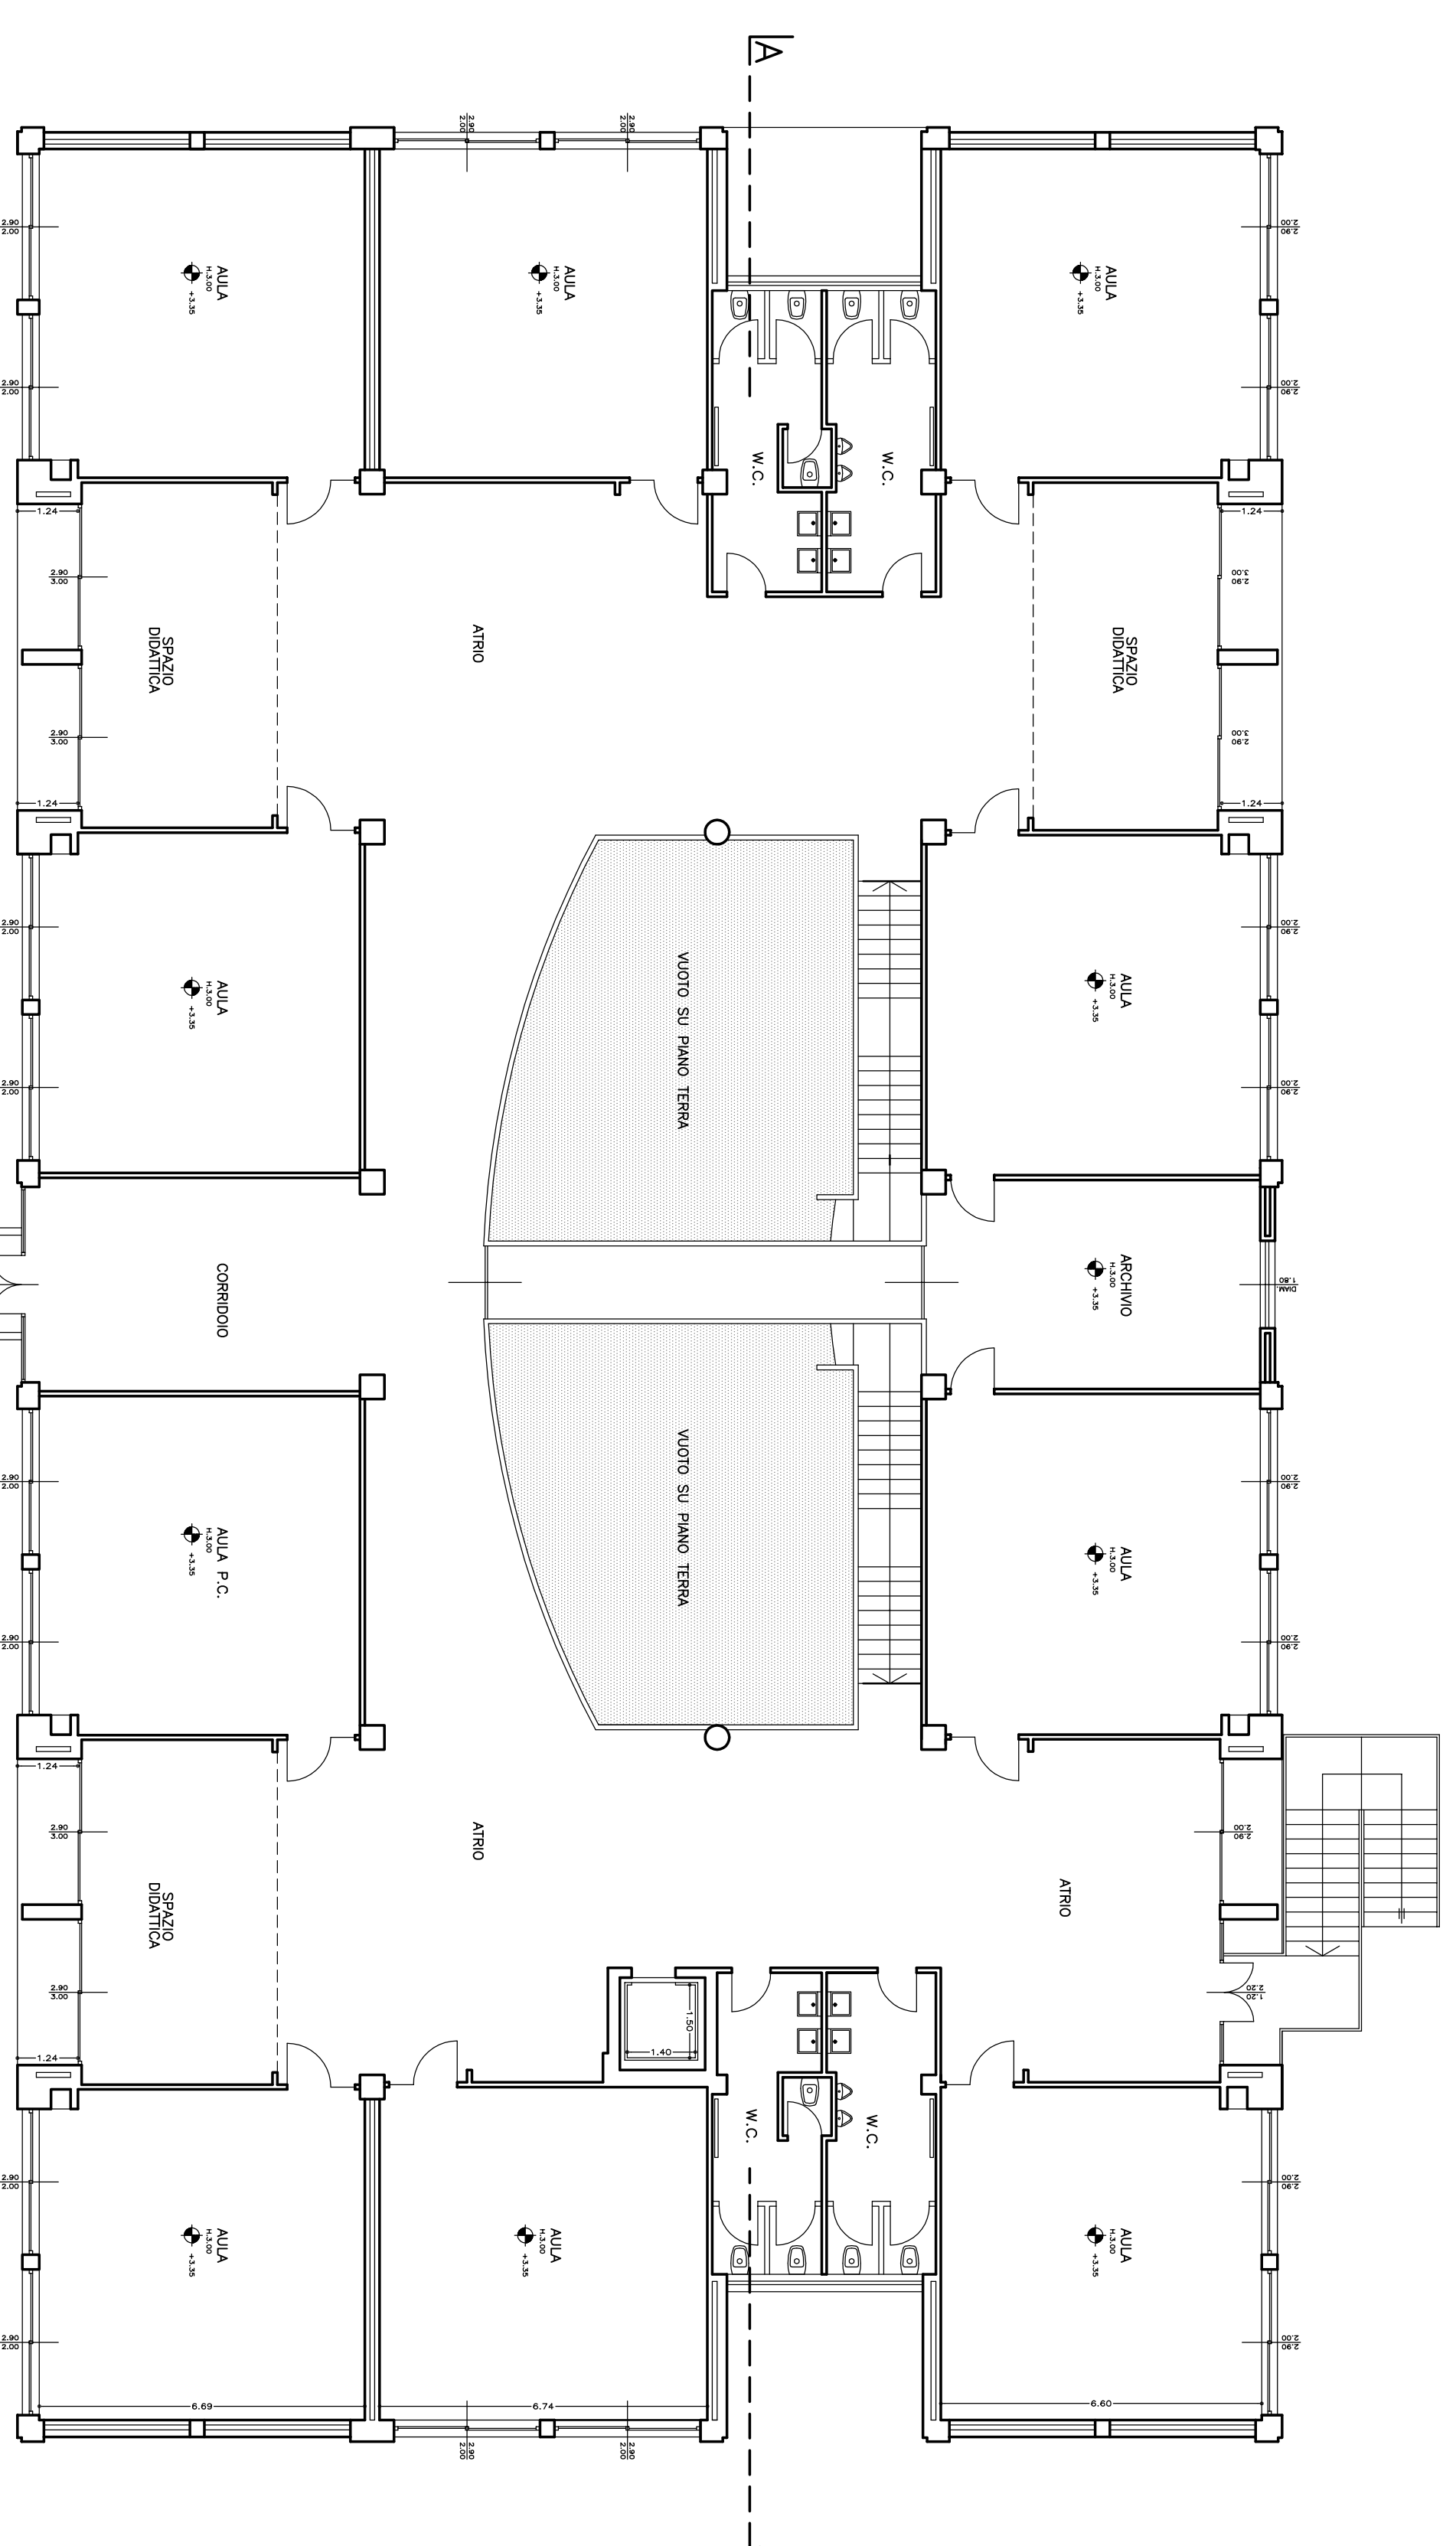

PIANTA PIANO PRIMO – SCALA 1:100

[illegible]