

Colorazioni per tubi corrugati
consigliate dalla norma CEI 64-100/2


- Impianto distribuzione energia elettrica (potenza, illuminazione, movimentazione, ecc.): nero
- Impianto telefonico: verde
- Impianto di ricezione TV: verde
- Impianto (video)citofonico: blu
- Impianto di distribuzione audio/video (Hi-Fi): blu
- Impianto di trasmissione dati: verde
- Impianto di sicurezza (antintrusione/antifurto e allarmi tecnici): marrone
- Impianto building automation: nero

LEGENDA APPARECCHI ILLUMINANTI UTILIZZATI AI FINI DEL CALCOLO ILLUMINOTECNICO						
Riferimento	Marca	Modello	Codice articolo	Tipologia posa	Dati tecnici	Note
	Tipo A	Performance in Lighting	LAMA+ S/EM	montaggio a soffitto	173946m - 4000K - 90W	Il. ordinario DALI/ protettore
			LAMA+ Kit stativo parete/soffitto			
			LAMA+ Griglia protezione IK 10			
	Tipo B	Schneider Electric	Eiway Trend	montaggio a soffitto	800m - 0.3W Autonomia 1h	Il. d. emergenza / P42 / Autodiagnost. / SE
			Eiway Griglia protezione IK 10		OVA5360	
	Tipo C	Schneider Electric	Eiway Smartcut	montaggio a parete	2.7W Autonomia 1.5h Distanza visibilità 26m	Il. d. emergenza / P40 / Autodiagnost. / SA
			Eiway Smartcut Griglia protezione IK 10		OVA5376	


Tavola grafica planimetrica
impianti elettrici, elettronici e di comunicazione elettronica
Scala 1:100



Schema impianto Buildin Automation

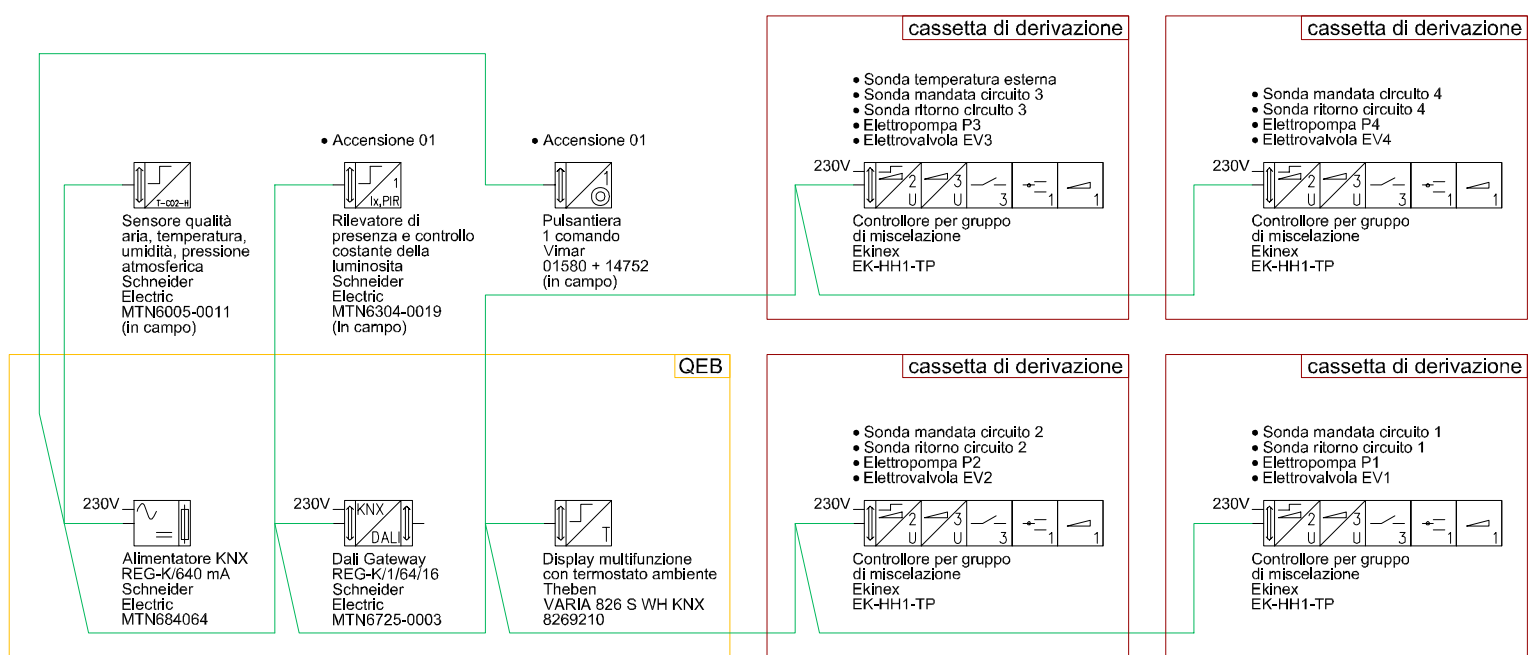

Schema connessioni collettore 3

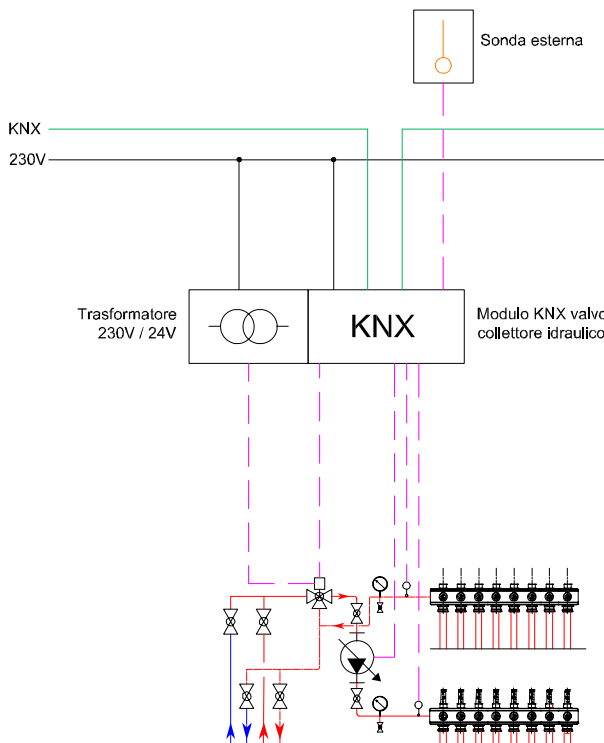

Dettaglio posa asserimento collettore


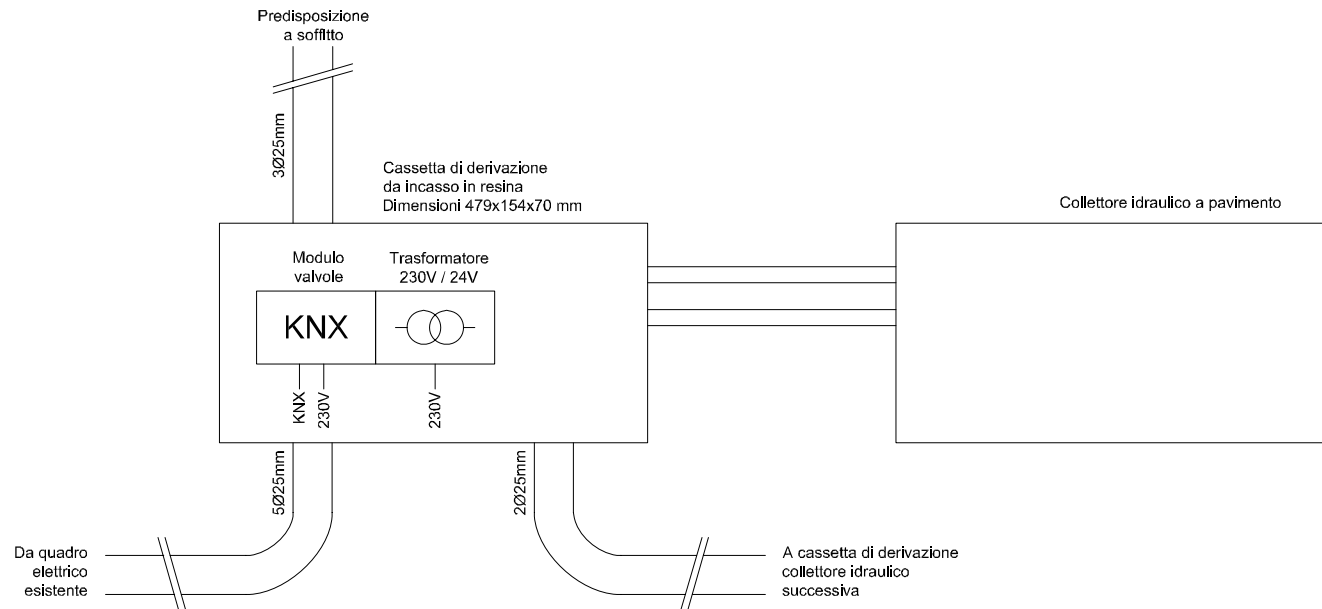


Tavola grafica planimetrica distribuzione principale
Scala 1:100



Quote di rispetto utilizzatori

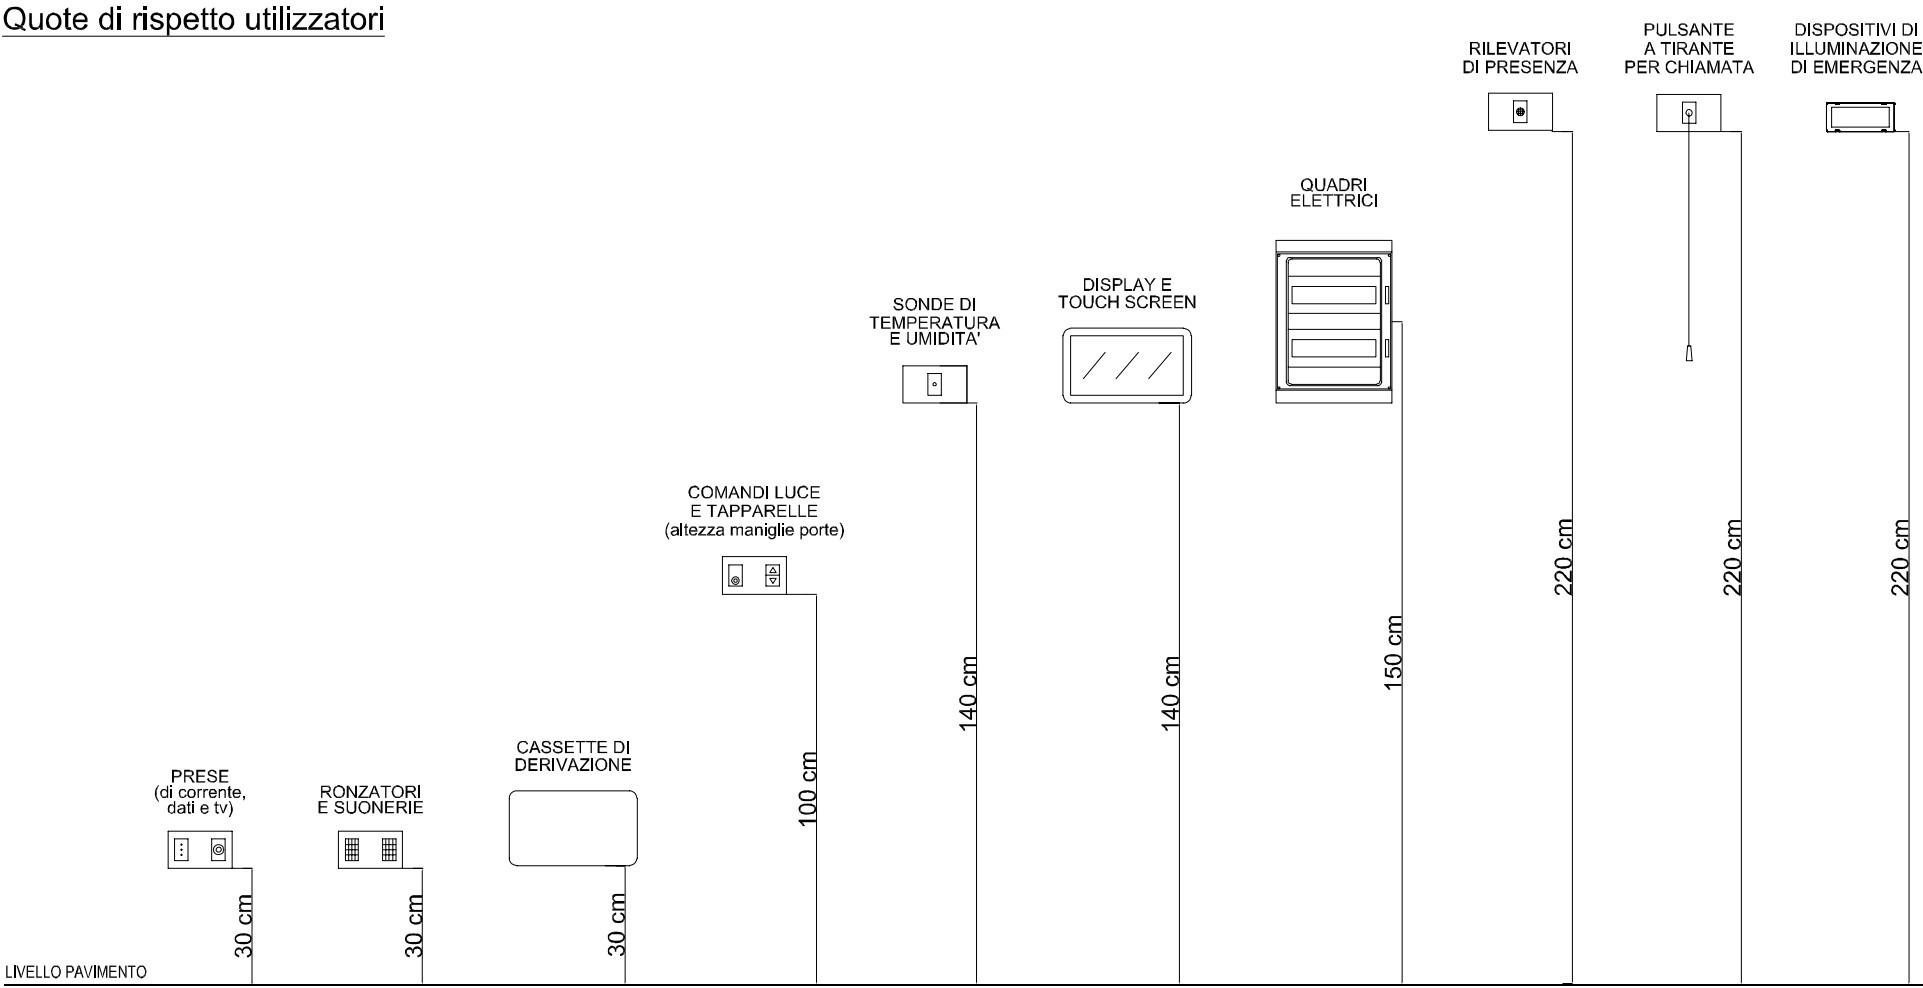

LEGENDA SIMBOLI	
Simbolo	Descrizione
	Trasformatore a due avvolgimenti
	Sonda di temperatura
	Sonda o trasmettitore di temperatura
	Apparecchio per la segnalazione di sicurezza monofase indicazione verso basso
	Quadro elettrico
	Scatola da parete in resina Dimensioni 100X100X50 mm
	Scatola da incasso in resina Dimensioni 47X134X70 mm
	Scatola da incasso in resina Dimensioni 125X134X70 mm
	Punto alimentazione monofase con conduttore di protezione
	interfaccia KNX-DALI
	Sensore qualità aria, temperatura, umidità, pressione atmosferica
	Attuatore 3 ing. analog., 2 ing. config., 1 uscita rel., 1 uscita analog., 3 uscite digitali
	Rilevatore di presenza e controllo costante della luminosità
	Pulsantiera 1 pulsante
	Display multifunzione con termostato ambiente
	Complesso autonomo di illuminazione di sicurezza
	Proiettore a fascio largo
	Presso TV
	Bipress 2P+1 10/16 A
	Conduttura ascendente

Comune di Missaglia

Provincia di Lecco

Finanziato dall'Unione europea

NextGenerationEU

UFFICIO TECNICO

Via Matteotti, n.6/8

23873 Missaglia (LC)

www.comune.missaglia.lc.it

comune.missaglia@pec.regione.lombardia.it

CIG: 957344774D

CUP: I85F22000490006

SCALA: 1:100

DATA: Agosto 2023

TITOLO: ELABORATO PLANIMETRICO - IMPIANTO ELETTRICO -

IL RUP: Ing. Fausto Miliani

IL PROGETTISTA: Ing. Roberto Fontana
Ordine Ingegneri Lombardia n° 103

INGEGNERIA & ARCHITETTURA

Via Giuseppe Mazzini n° 45 - 22030 Fiumaso (CO) - Tel. 031-2074339 - Cell. 349.41.89229

Enel info@studiogingegnerato.it

3

STUDIO

N.B. Il presente elaborato è di proprietà dell'ing. Matteo Benetti ed è fornito dalla legge sui diritti d'autore. È proibita la riproduzione parziale o totale in assenza di autorizzazione.