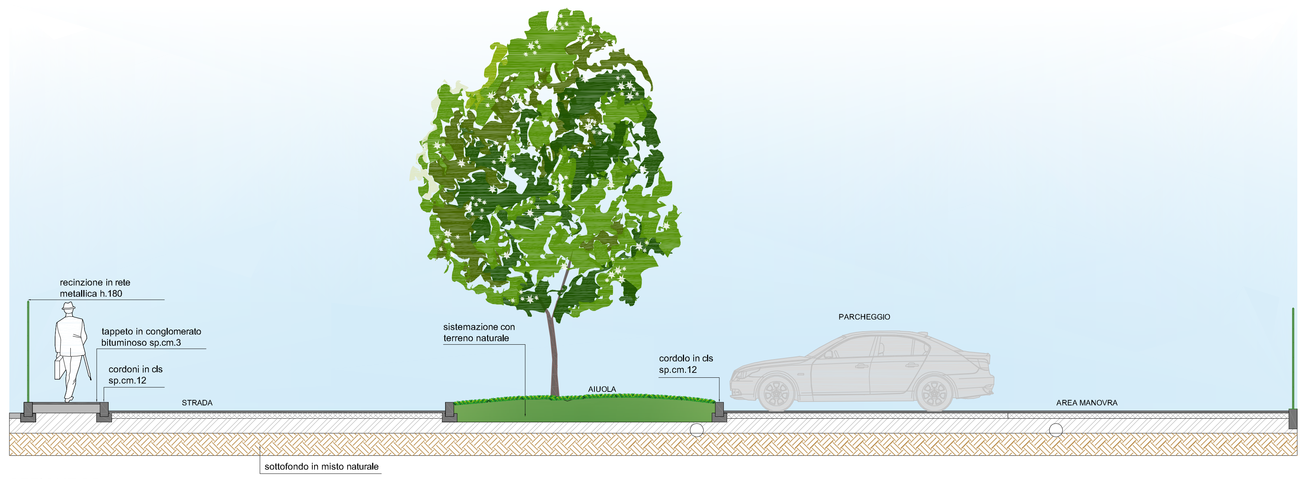

SEZIONE DD

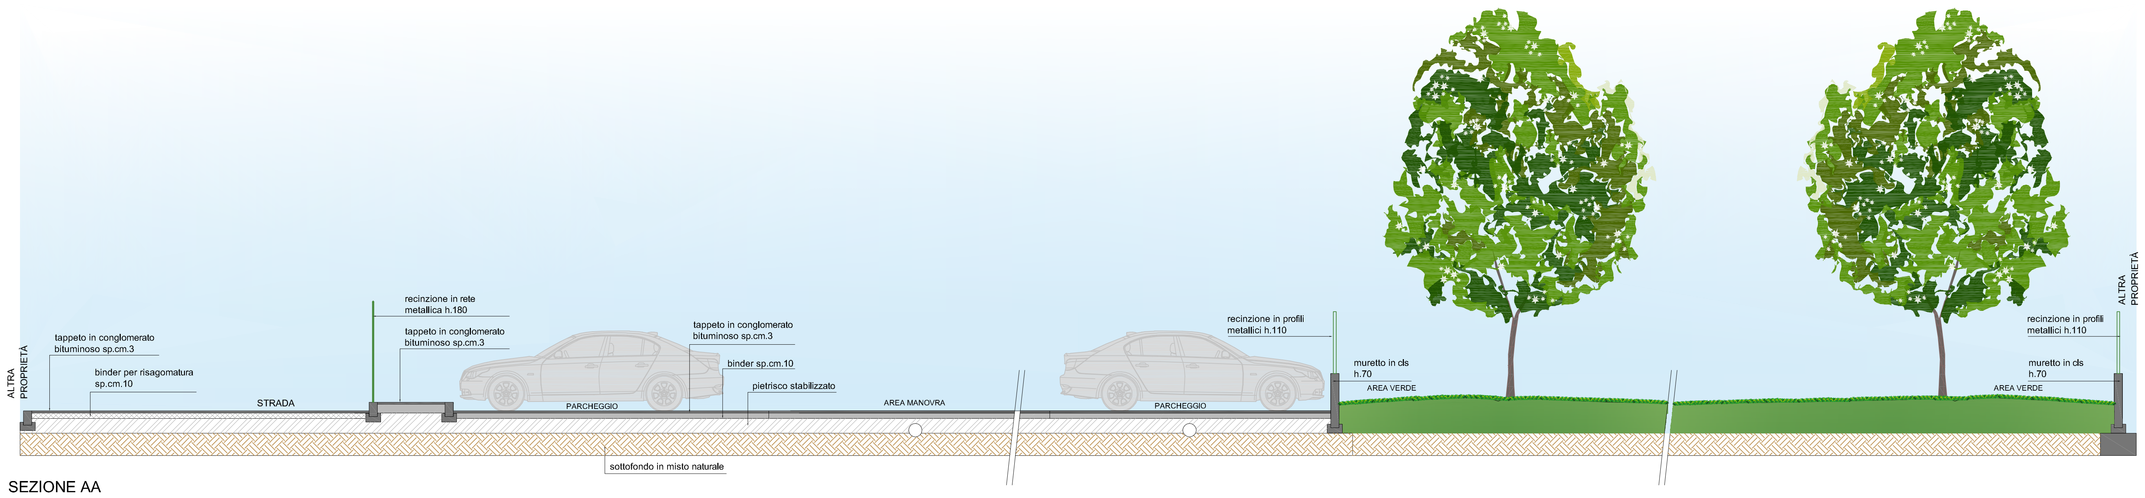

SEZIONE AA

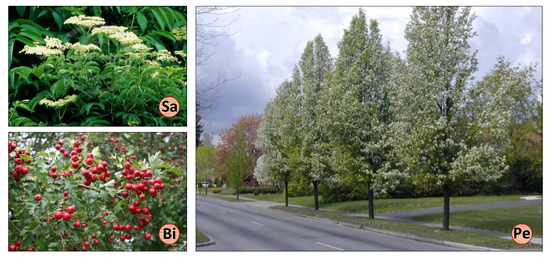

POZZETTO FOGNATURA - SEZIONE TIPO

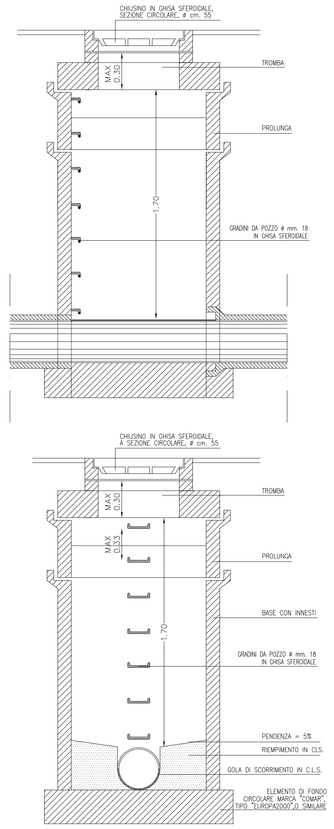

POZZETTO E PALO ENEL - SEZIONE TIPO

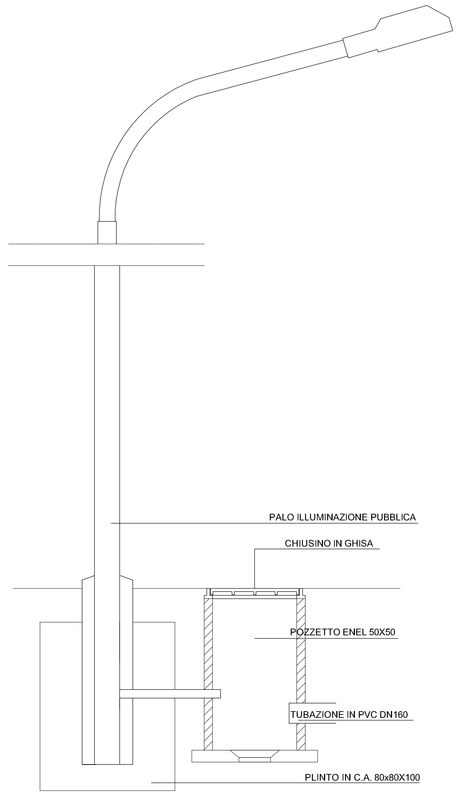

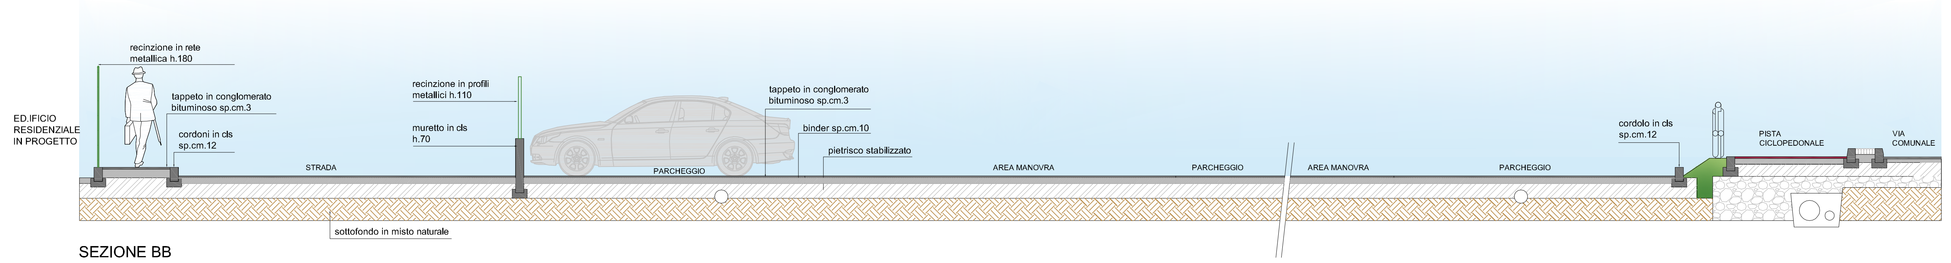

SEZIONE BB

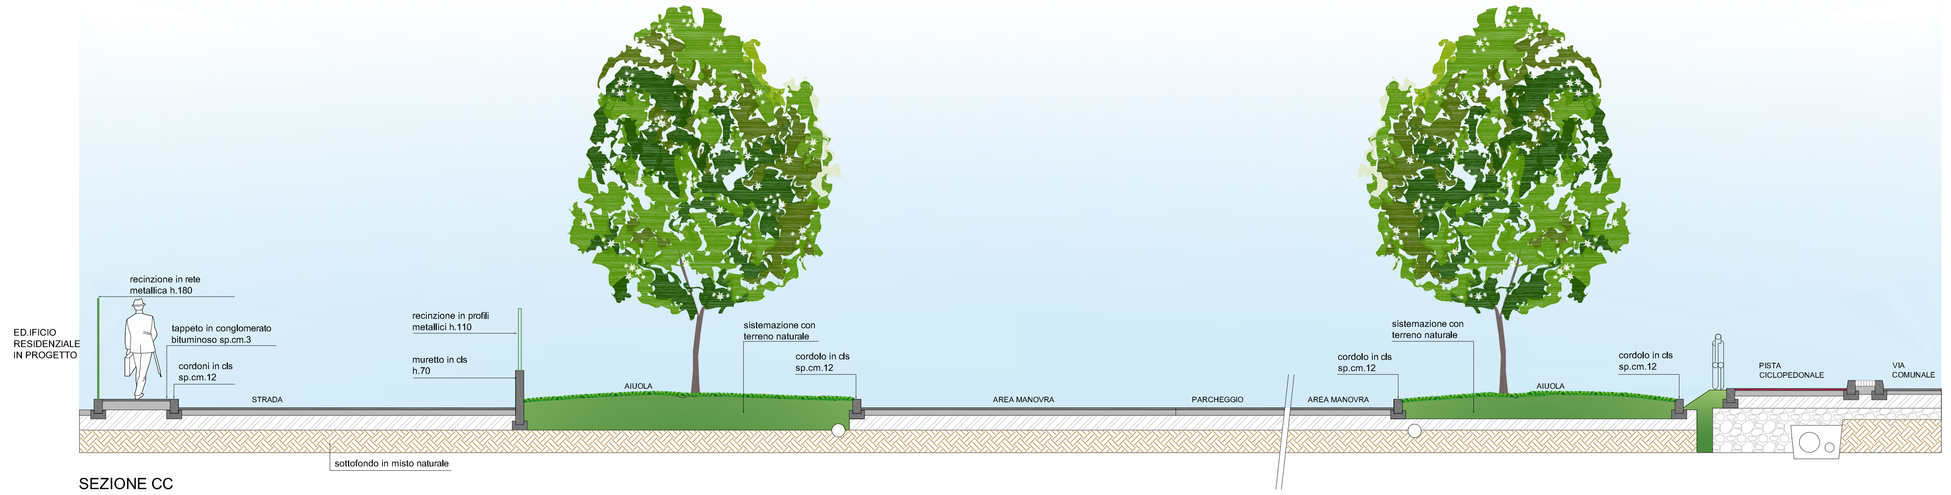

SEZIONE CC

LEGENDA URBANIZZAZIONI

- RETE ILLUMINAZIONE PUBBLICA ESISTENTE
- RETE ILLUMINAZIONE PUBBLICA IN PROGETTO
- RETE TOMBINATURA IN PROGETTO
- CADITOIA
- (PP) POZZO PERDENTE

LEGENDA

PIANO ATTUATIVO - PIANO DI RIQUALIFICAZIONE E RECUPERO AMBIENTALE
PIANO PARTICOLAREGGIATO D'AMBITO PPA1 Novaglia - L.R. 12/2005 e s.m.i.
AMBITO DI RIGENERAZIONE URBANA R.U.6 - L.R. 31/2014

AMBITI URBANIZZATI

- EDIFICAZIONE ESISTENTE
- edifici
- box - tettoie - accessori
- EDIFICAZIONE RESIDENZIALE IN PROGETTO
- GIARDINI ATTREZZATI PUBBLICI E PRIVATI IN PROGETTO
- AIUOLE VERDI
- VIABILITA' DI PROGETTO
- CICLOPEDONALE IN FASE DI REALIZZAZIONE

ESSENZE ED ALBERATURE ESISTENTI

Rilievo agronomico redatto in collaborazione con arch. paesaggista Maria Teresa D'Agostino

- Ol Olmo
- Pi Pioppo
- Ci Ciliegio
- No Noce
- Me Melo
- On Ontano
- Sa Salice
- Ro Robinia
- Pl Platani

ESSENZE ED ALBERATURE IN PROGETTO

Progetto agronomico redatto in collaborazione con arch. paesaggista Maria Teresa D'Agostino

- Pc Pioppo cipressino
- Ge Gelso
- On Ontano
- La Lauro
- Ca Carpini
- Co Corniolo
- Sal Salice
- Ol Olmo
- Pe Pero da fiore
- Sa Sambuco
- Bi Biancospino
- Pf Prato fiorito

TAV:	COMUNE DI MISSAGLIA - PROV. LECCO	DATA:	DIS:
5.1	PROGETTO OPERE PUBBLICHE Aree destinate a servizi e viabilità - studio di fattibilità PPA1 NOVAGLIA - PIANO ATTUATIVO - PIANO DI RIQUALIFICAZIONE E RECUPERO AMBIENTALE	Luglio 2016 SCALA: 1:200	

A termine di legge ci riserviamo la proprietà di questo disegno facendo divieto di riprodurlo o di renderlo comunque noto a terzi senza nostra autorizzazione

PROGETTO
STUDIO ASSOCIATO DI ARCHITETTURA
Alessandro Mauri, N.642 Ordine Architetti Prov. LC
Simone Galbussera, N.1389 Ordine Architetti Prov. MB
Viale Comaggia 11/ter Merate (LC) P.IVA 02454560135
Tel. 039.9254315 - Fax 039.9332072 - info@galbusseramauri.it
STUDIO NOVO
Mosca geom. Gianluca
Via Don C. Buttafava, 15 Casatenovo (LC) P.IVA 06783060962
Tel. 039.9202397 - Fax 039.9203887 - info@studionovo.it
Web site www.studionovo.it