

<p>TAV:</p> <p>6.3</p>	<p>COMUNE DI MISSAGLIA - PROV. LECCO</p> <p>INSERIMENTO AMBIENTALE</p> <p>PPA1 NOVAGLIA - PIANO ATTUATIVO - PIANO DI RIQUALIFICAZIONE E RECUPERO AMBIENTALE</p>	<p>DATA:</p> <p>Luglio 2016</p>	<p>DIS:</p>
-------------------------------	--	-------------------------------------	-------------

A termine di legge ci riserviamo la proprietà di questo disegno facendo divieto di riprodurlo o di renderlo comunque noto a terzi senza nostra autorizzazione

<p>PROGETTO</p>	 <p>STUDIO ASSOCIATO DI ARCHITETTURA</p>	<p>Alessandro Mauri, N.642 Ordine Architetti Prov. LC Simone Galbussera, N.1389 Ordine Architetti Prov. MB Viale Cornaggia 11/ter Merate (LC) P.IVA 02484580135 Tel. 039.9284315 - Fax 039.9332072 - info@galbusseraemauri.it</p>
 <p>STUDIO NOVO</p> <p><small>ARCHITETTURA - PROGETTAZIONI - DESIGN</small></p>	<p>Mosca geom. Gianluca Via Don C. Buttafava, 15 Casatenovo (LC) P.IVA 06783060962 Tel. 039.9202397 - Fax 039.9203887 - info@studionovo.it Web site www.studionovo.it</p>	



1

4

2

5

3



VISUALE ESISTENTE

1



SCHIZZO DI PROGETTO

1



SIMULAZIONE DI PROGETTO

1




VISUALE ESISTENTE

2




SCHIZZO DI PROGETTO

2

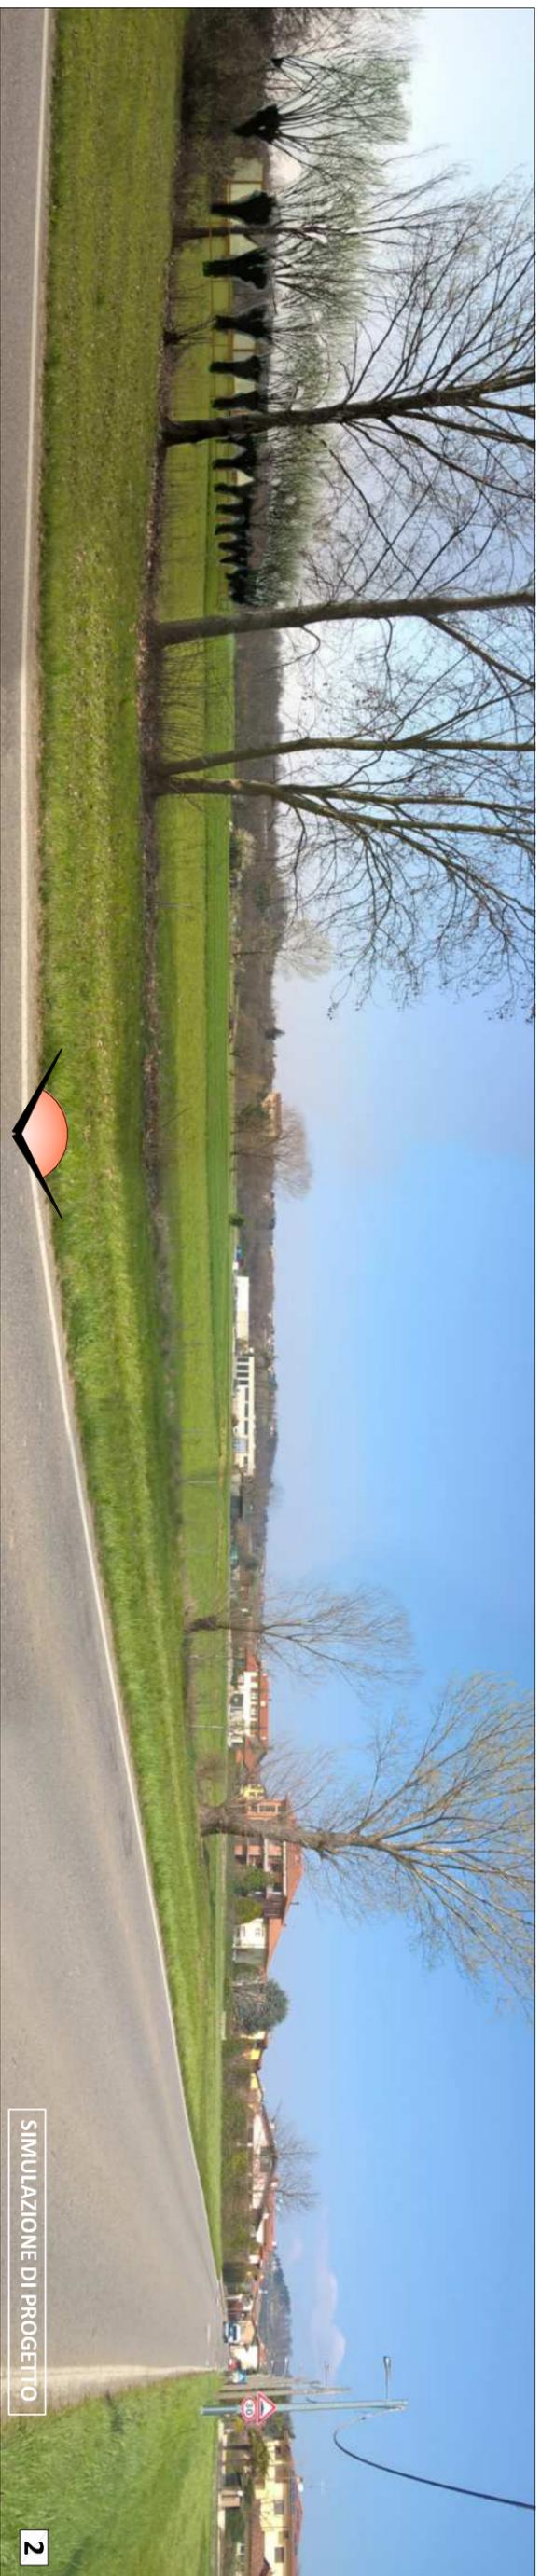


SIMULAZIONE DI PROGETTO

2

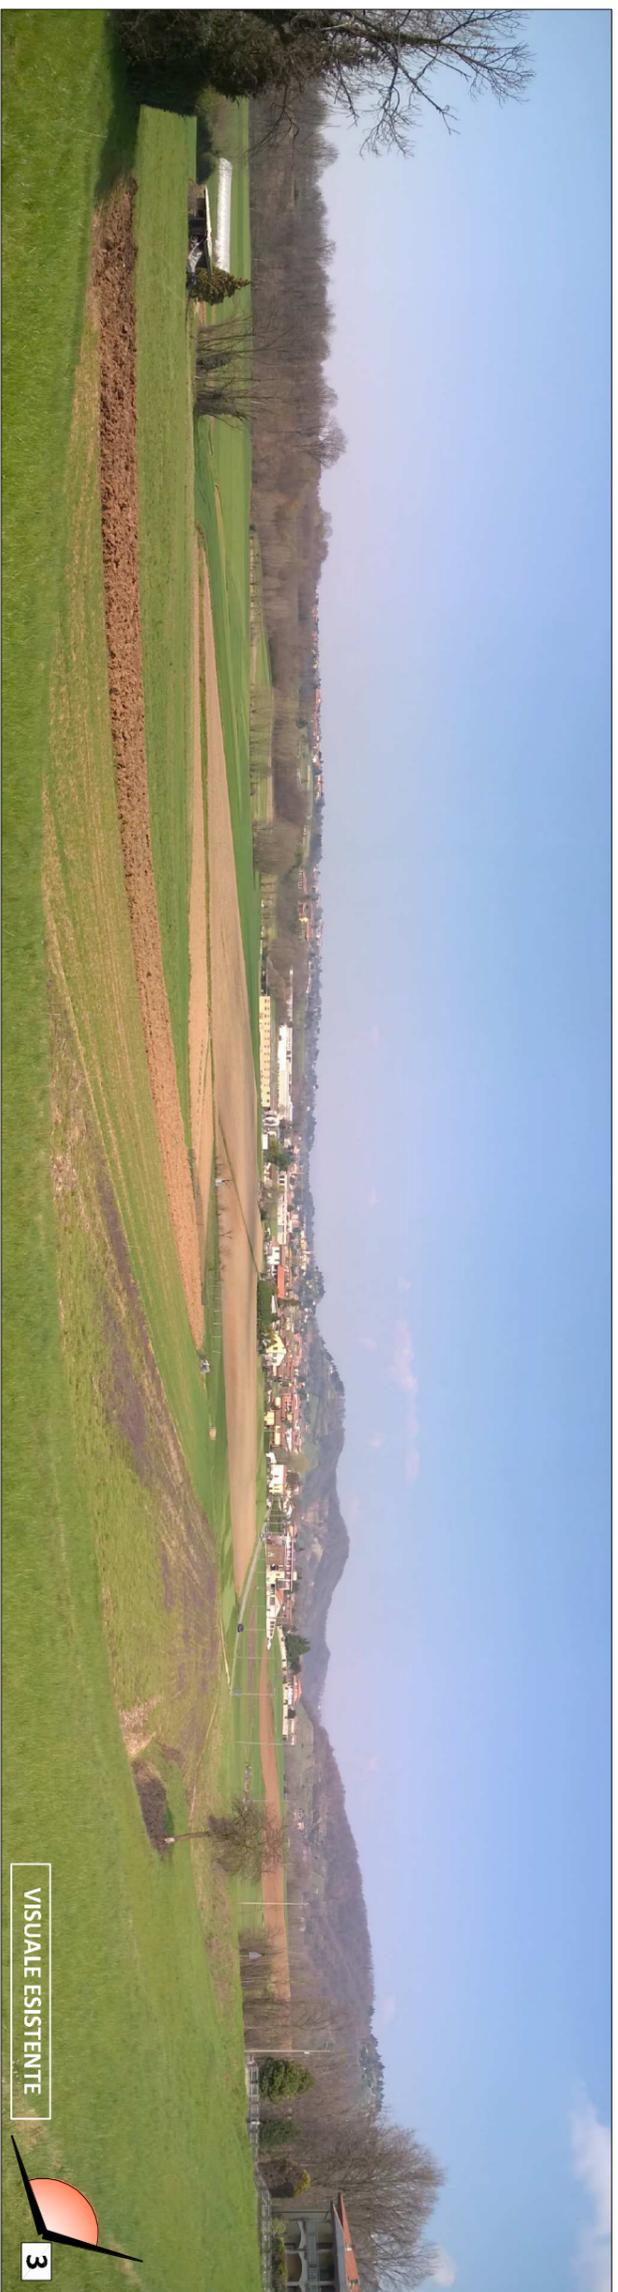


VISUALE ESISTENTE

3

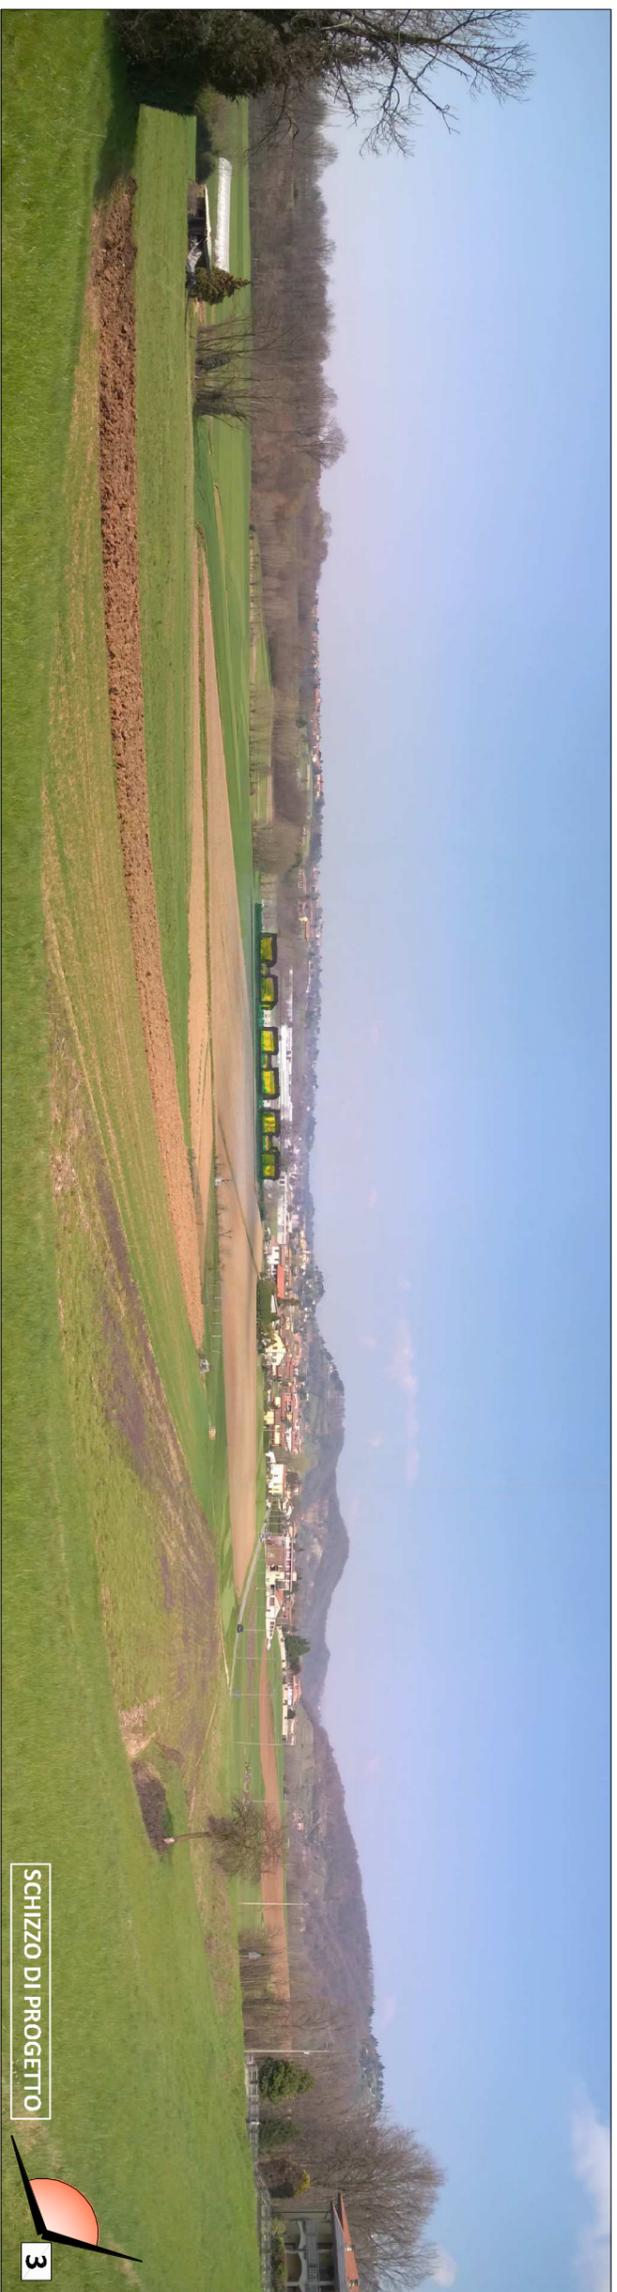

SCHIZZO DI PROGETTO

3

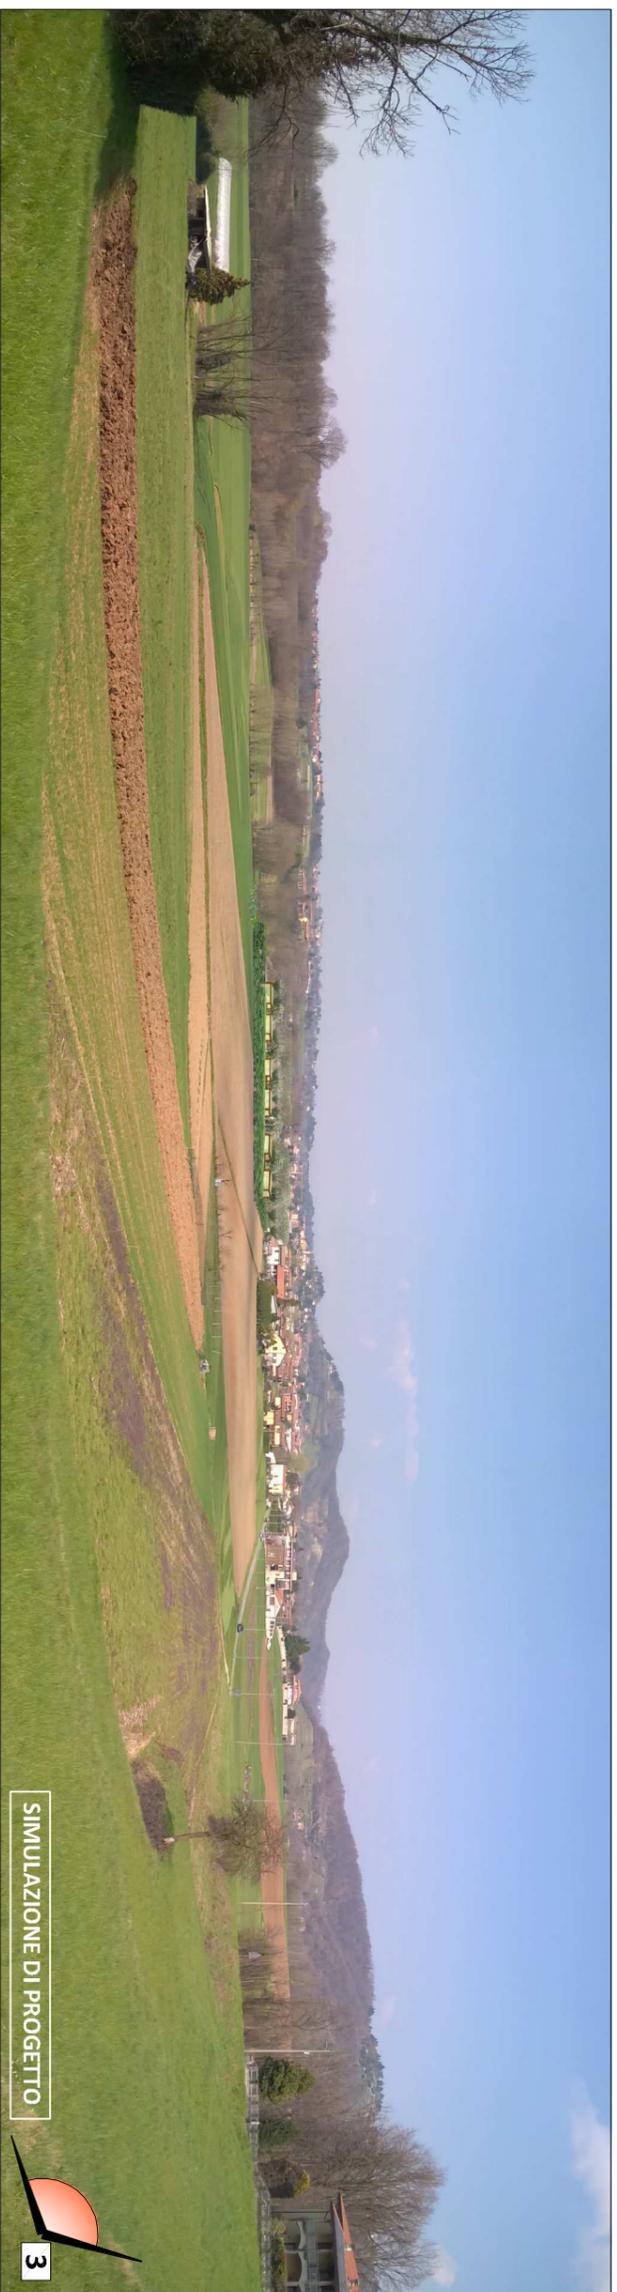


SIMULAZIONE DI PROGETTO

3



SCHIZZO DI PROGETTO

4

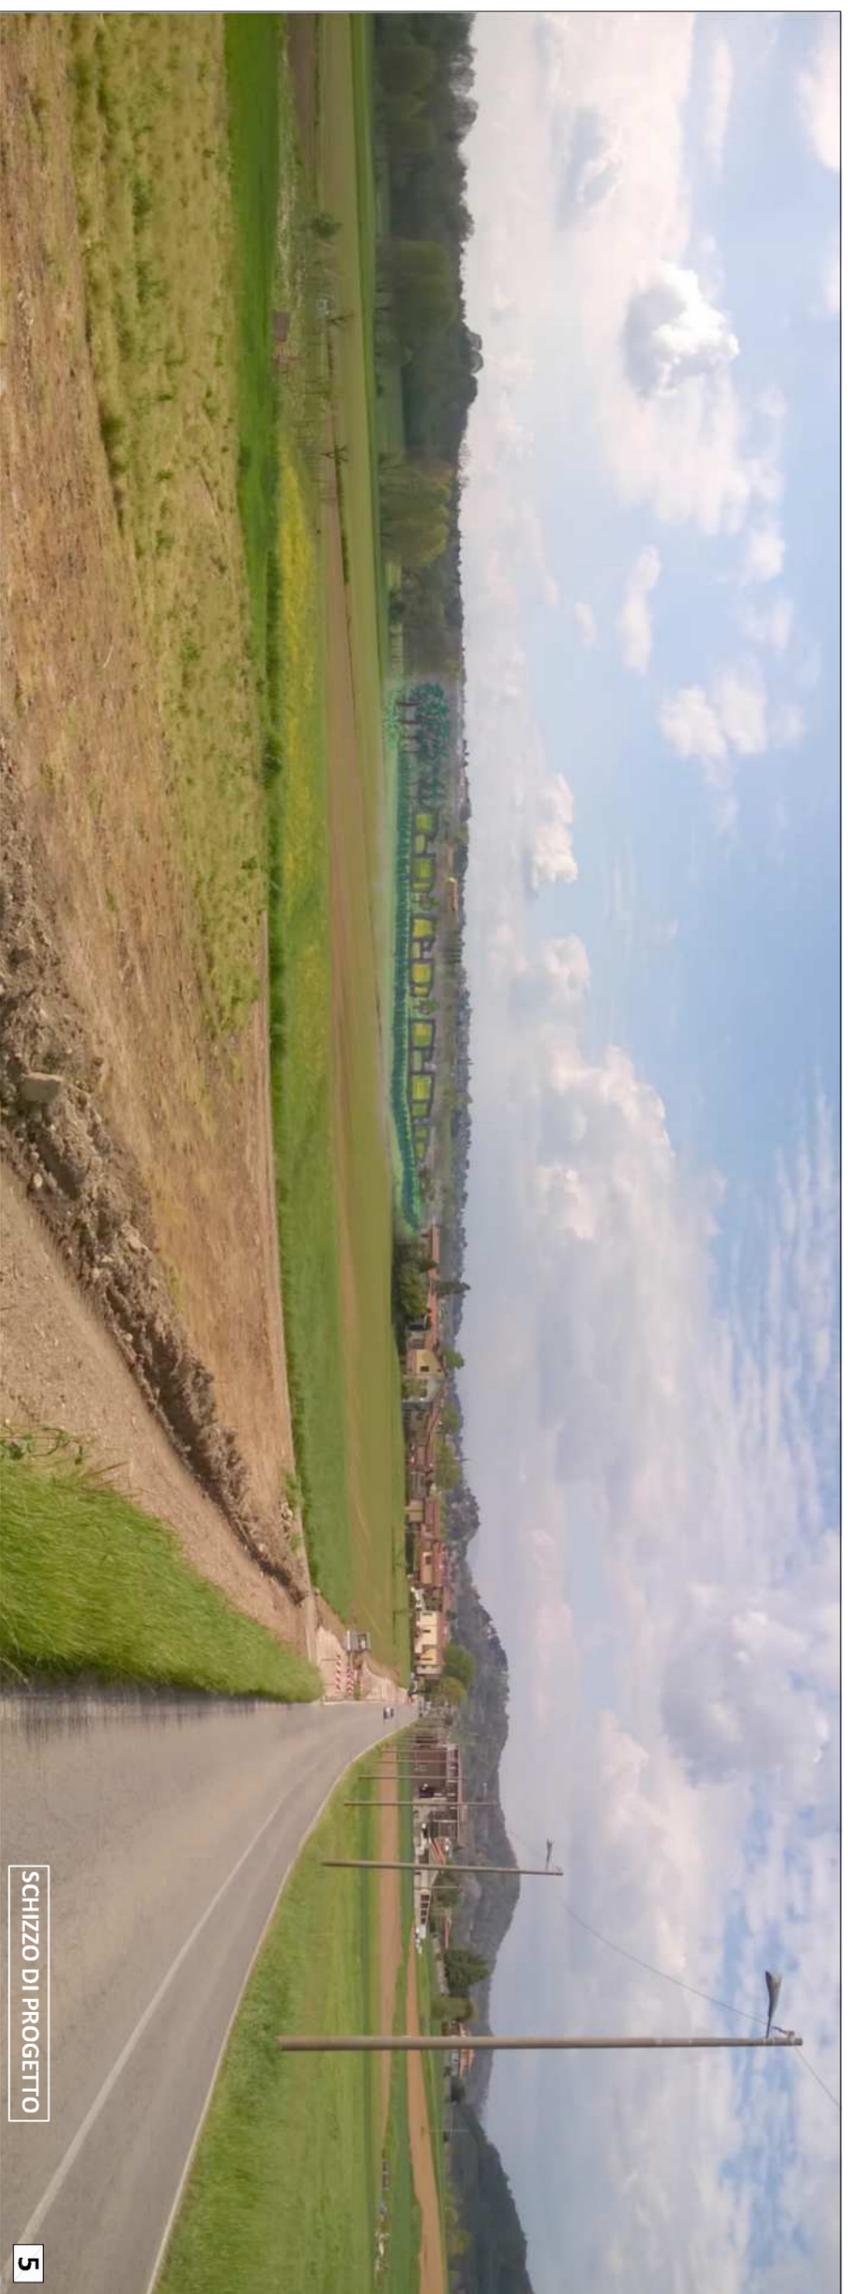

SCHIZZO DI PROGETTO

5