
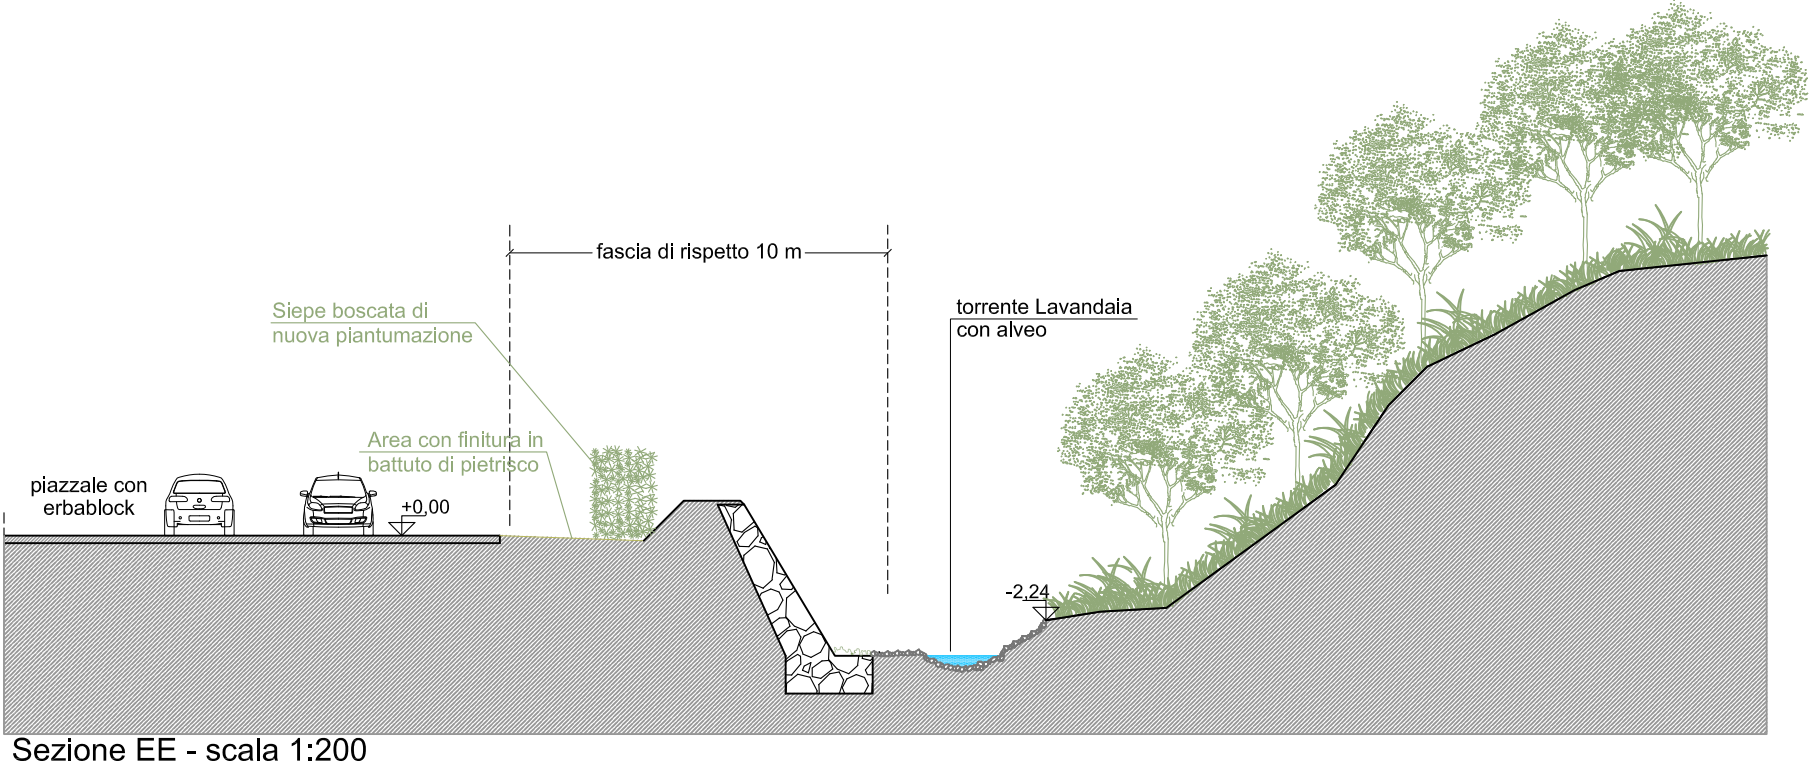
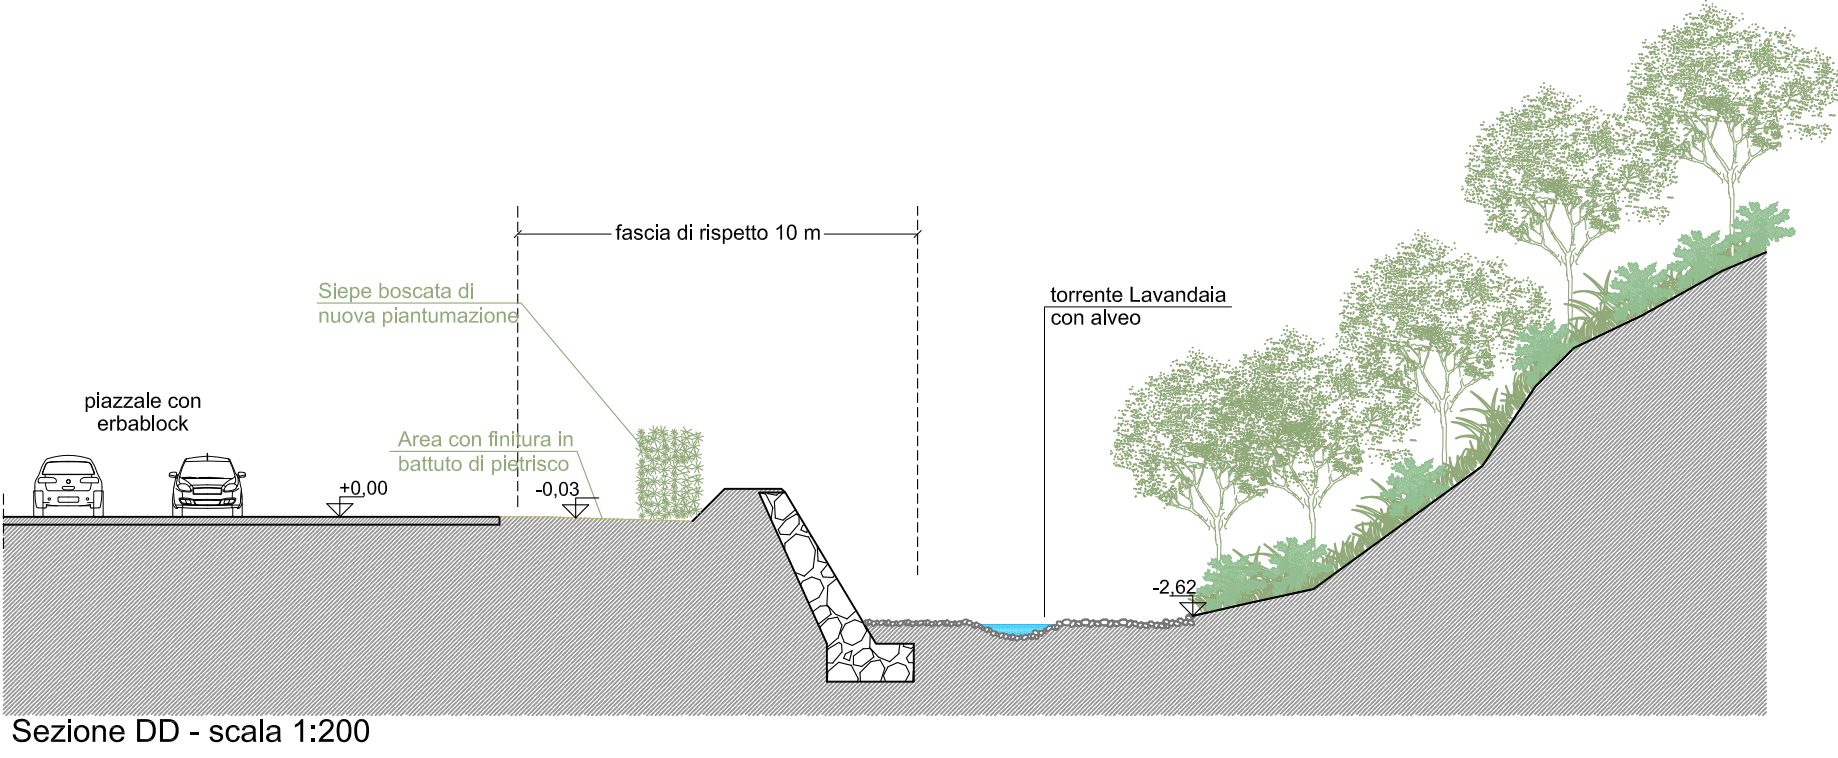


- LEGENDA**
- area con finitura in battuto di pietrisco
 - area drenante in erbablock
 - rilevazione del corso d'acqua
 - area di proprietà

PROGETTO DEL VERDE

Siepe boscata:
CARPINO BIANCO (Carpinus
betulus)

La siepe boscata di nuova piantumazione verrà
posata ad una distanza non inferiore a 4 mt
dall'alveo

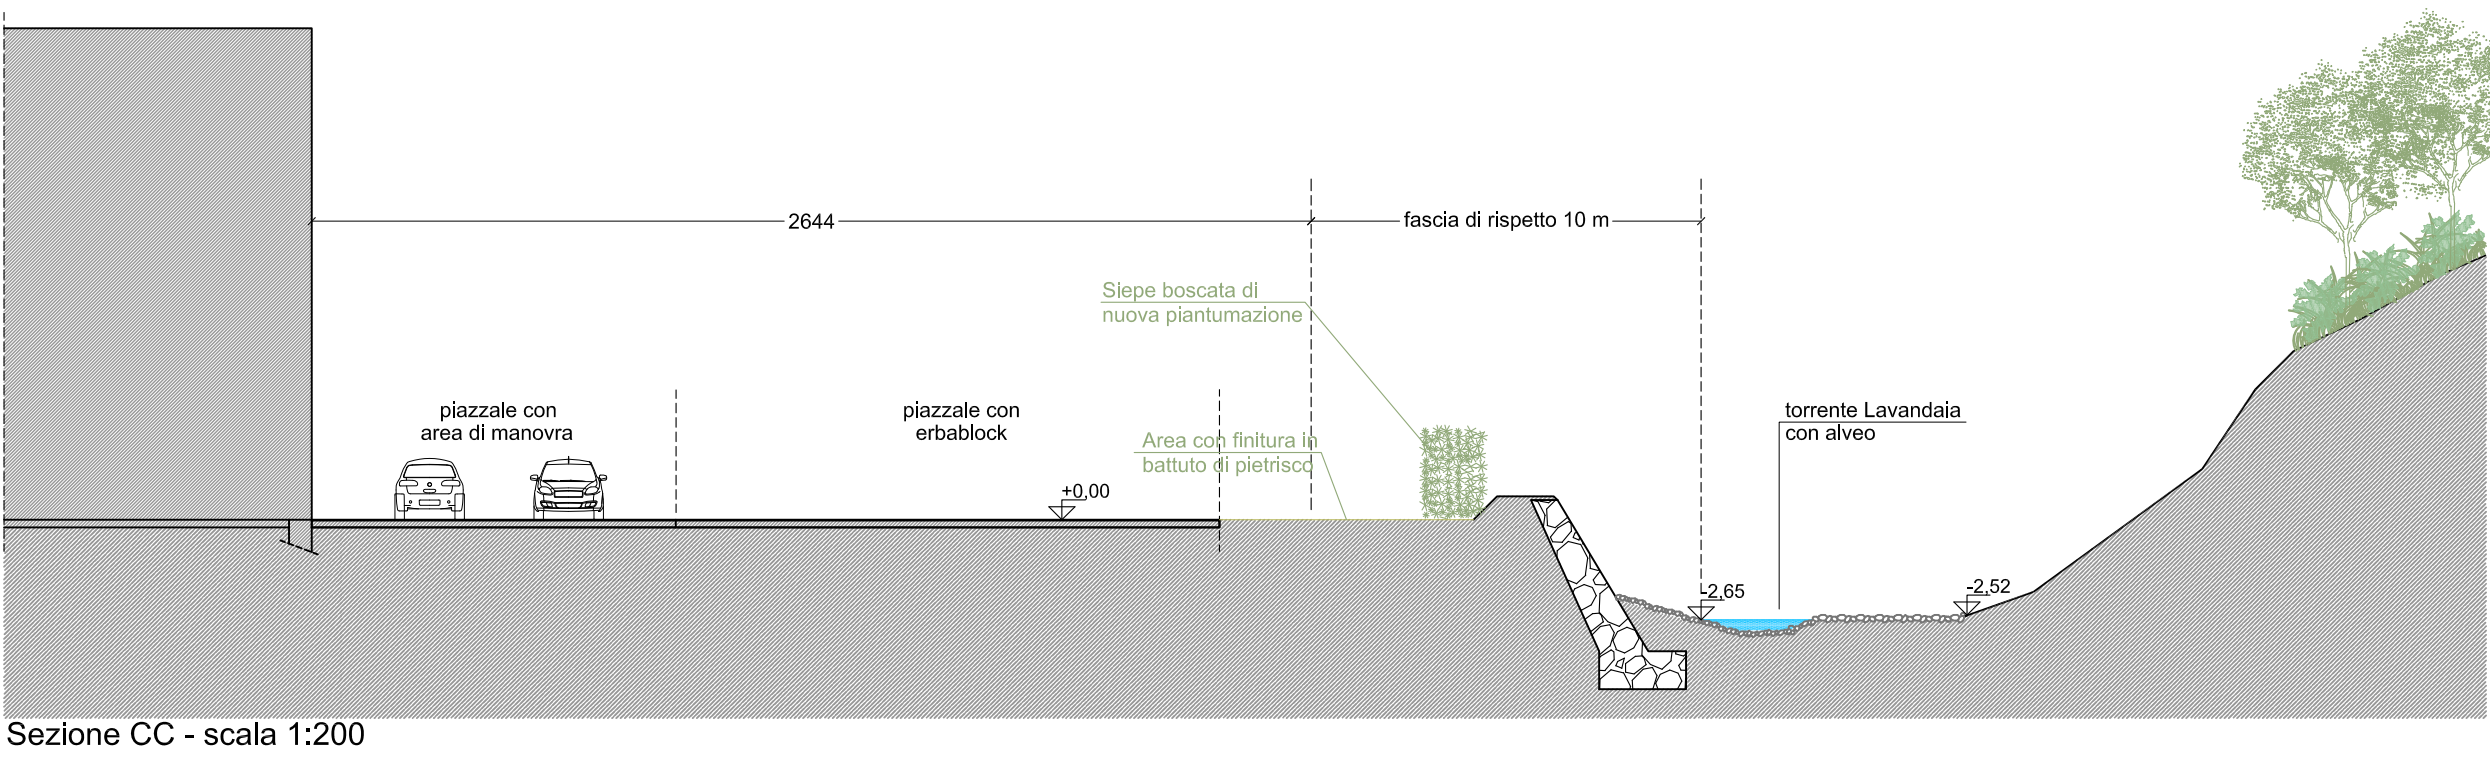

mpb società di ingegneria s.r.l.

UTILIZZATORE/COMMITTENTE:
Alfaplast S.p.A.

TITOLO:
REALIZZAZIONE SCOGLIERA

SITO:
**Comune di MISSAGLIA
Via I Maggio**

OGGETTO:
**SEZIONI
STATO DI PROGETTO**

3

DATA AGG.	DESCRIZIONE
12.02.2016	lavori per Nulla Osta di Polizia Idraulica
-	-
-	-

DATA PROGETTO	FILE	SCALA	CODICE CLIENTE	DISEGNATORE
12 febbraio 2016	disegni	1:200	Alfa01	C.P.