




LEGENDA

- area con finitura in battuto di pietrisco
- area drenante in erbablock
- rilevazione del corso d'acqua
- area di proprietà

PROGETTO DEL VERDE

Siepe boscata:
CARPINO BIANCO (Carpinus betulus)

La siepe boscata di nuova piantumazione verrà posata ad una distanza non inferiore a 4 mt dall'alveo

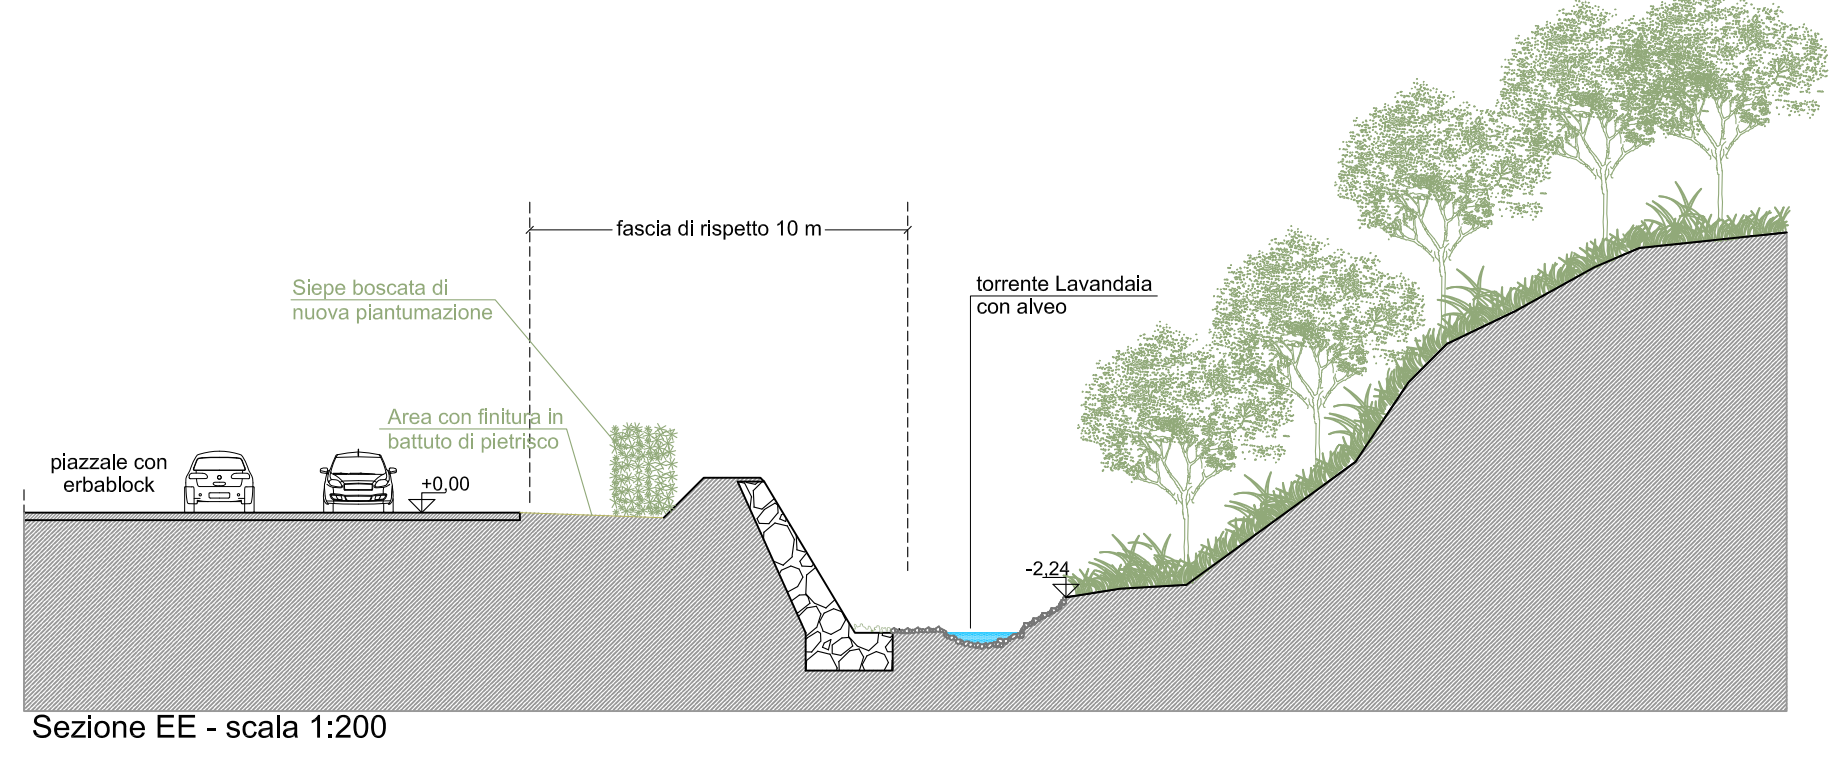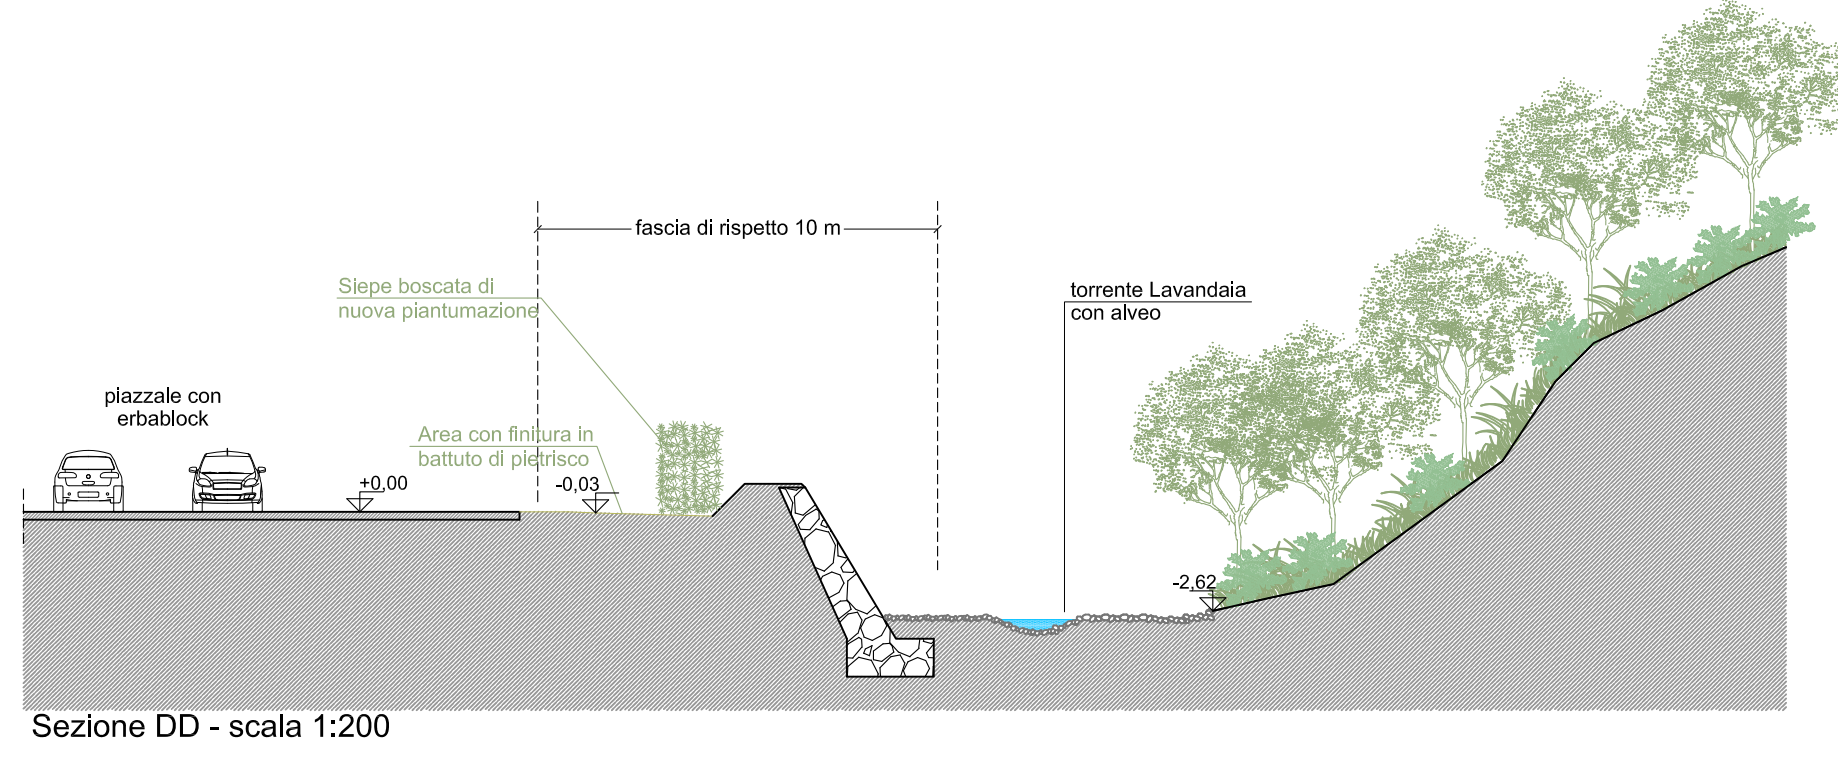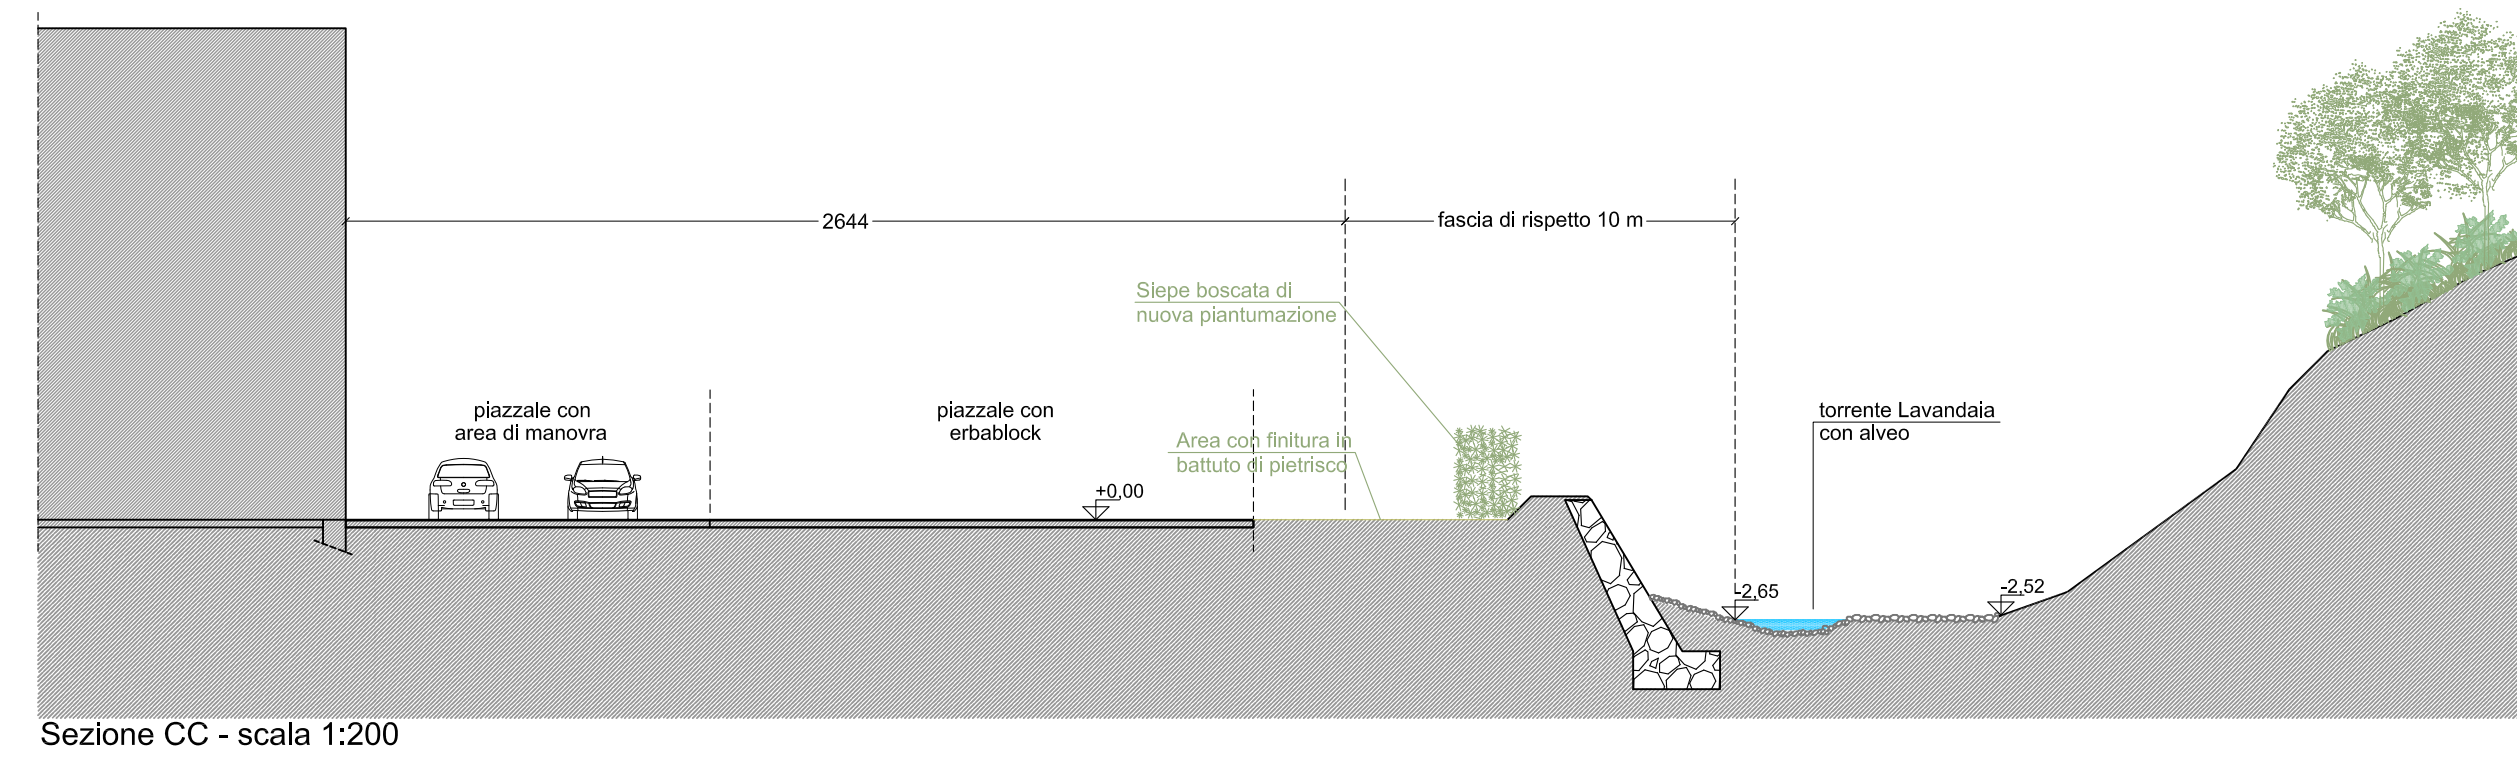

mpb società di ingegneria s.r.l.

UTILIZZATORE/COMMITTENTE:
Alfaplast S.p.A.

TITOLO:
REALIZZAZIONE SCOGLIERA

SITO:
**Comune di MISSAGLIA
Via I Maggio**

IL PROGETTISTA:
mpb società di ingegneria s.r.l.
dir. tecnico: Maurizio Privio
collegio geometri 1447 n. 528

IL DIRETTORE LAVORI:

L'IMPRESA:

OGGETTO:
**SEZIONI
STATO DI PROGETTO**

3

DATA AGG.	DESCRIZIONE
12.02.2016	lavori per Nulla Osta di Polizia Stradale
-	-
-	-

DATA PROGETTO	FILE	SCALA	CODICE CLIENTE	DISEGNATORE
12 febbraio 2016	disegni	1:200	Alfa01	C.P.