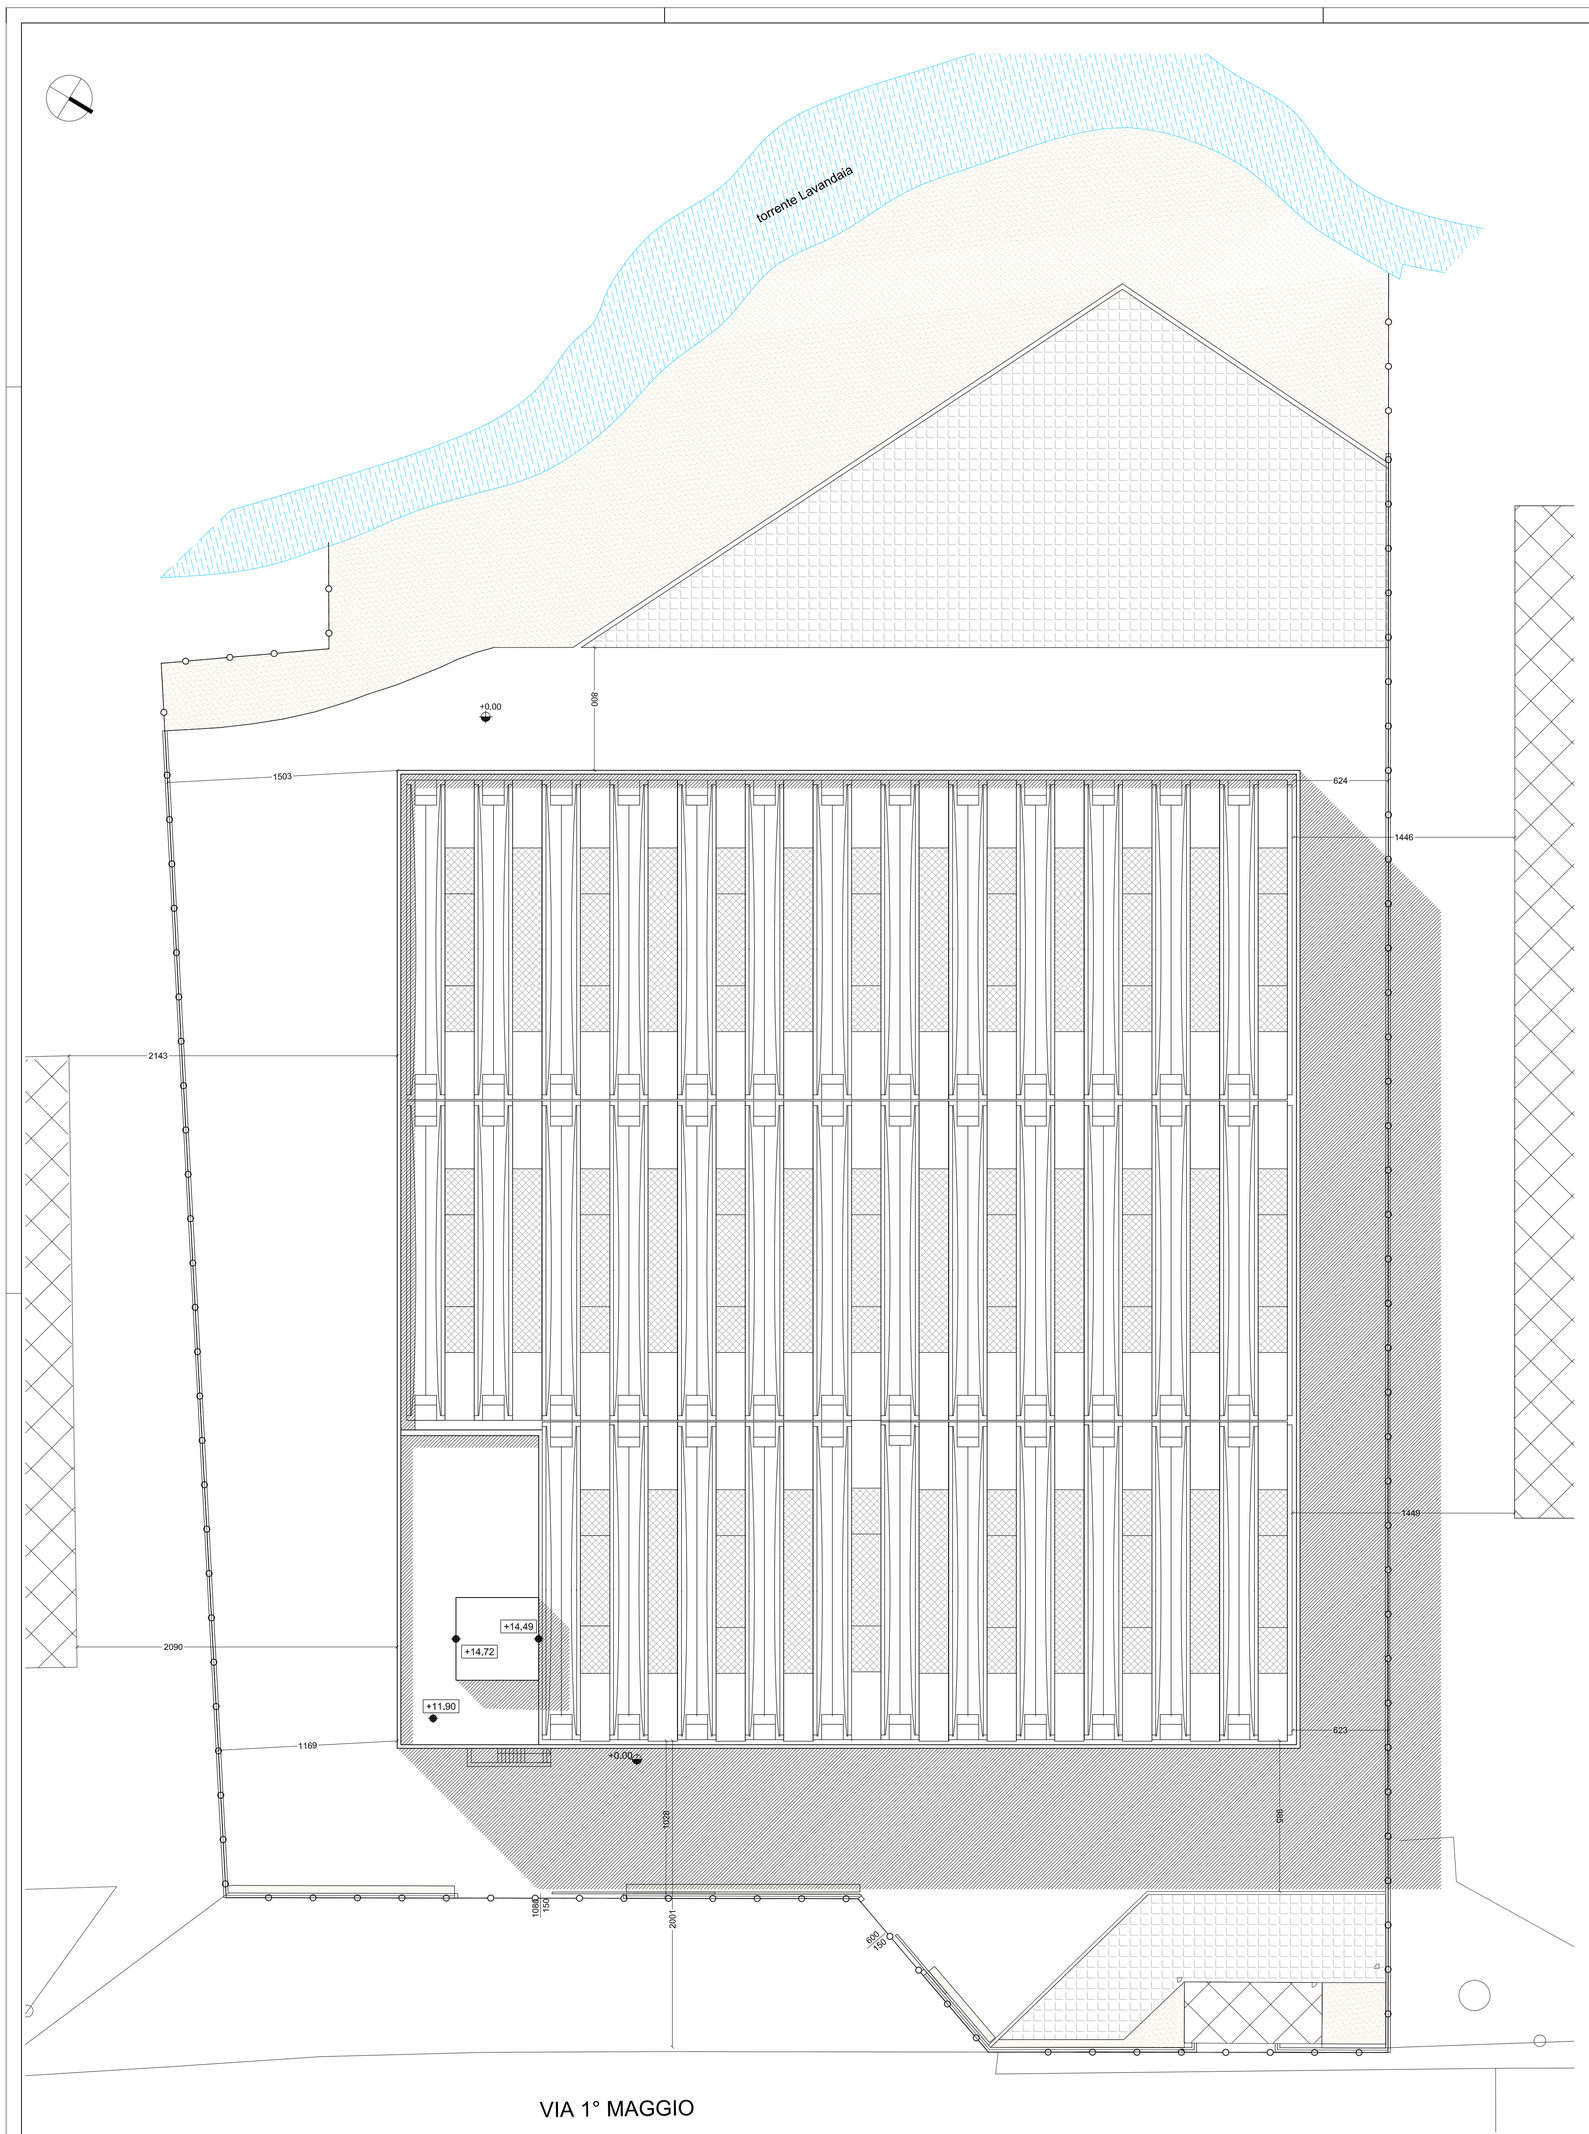

PLANIVOLUMETRICO

TABELLA MATERIALI COPERTURA :

- copertura in tegoli prefabbricati;
- lattoneria in acciaio inox;
- pensilina in metallo
- materiali copertura vano scala: finitura esterna in lamiera preverniciata colore grigio scuro

LEGENDA :

- 0,00 — quote stato attuale alterate
- +0,00 — quote stato di fatto inalterate di progetto
- +0,00 — quote di progetto
- area pavimentata autobloccanti colore grigio
- area di erbablock
- area verde
- slepi a mitigazione ambientale

UTILIZZATORE/COMMITTENTE:

Alfaplast S.p.A.

TITOLO:

DEMOLIZIONE E RICOSTRUZIONE CAPANNONE INDUSTRIALE

SITO:

Comune di MISSAGLIA
Via I Maggio n.12/14

L'UTILIZZATORE/COMMITTENTE:
-

IL PROGETTISTA:
-

IL DIRETTORE LAVORI:
-

L'IMPRESA:
-

OGGETTO:

PLANIVOLUMETRICO

3/8

mpb società di ingegneria s.r.l.
missaglia - via delle suffragette n.3 - tel. 039.924.11.01 - fax 039.924.04.73 - e.mail: info@mpbsrl.it

AGGIORNAMENTI

DATA AGG.	DESCRIZIONE
.	.
.	.
.	.

DATA PROGETTO	FILE	SCALA	CODICE CLIENTE	DISEGNATORE
03 marzo 2016	Definitivo pc	1 : 200	.	.

mpb società di ingegneria s.r.l. garantisce il trattamento dei dati personali ai sensi del D. Lgs. n.196/2003

riproduzione anche parziale vietata ai termini di legge