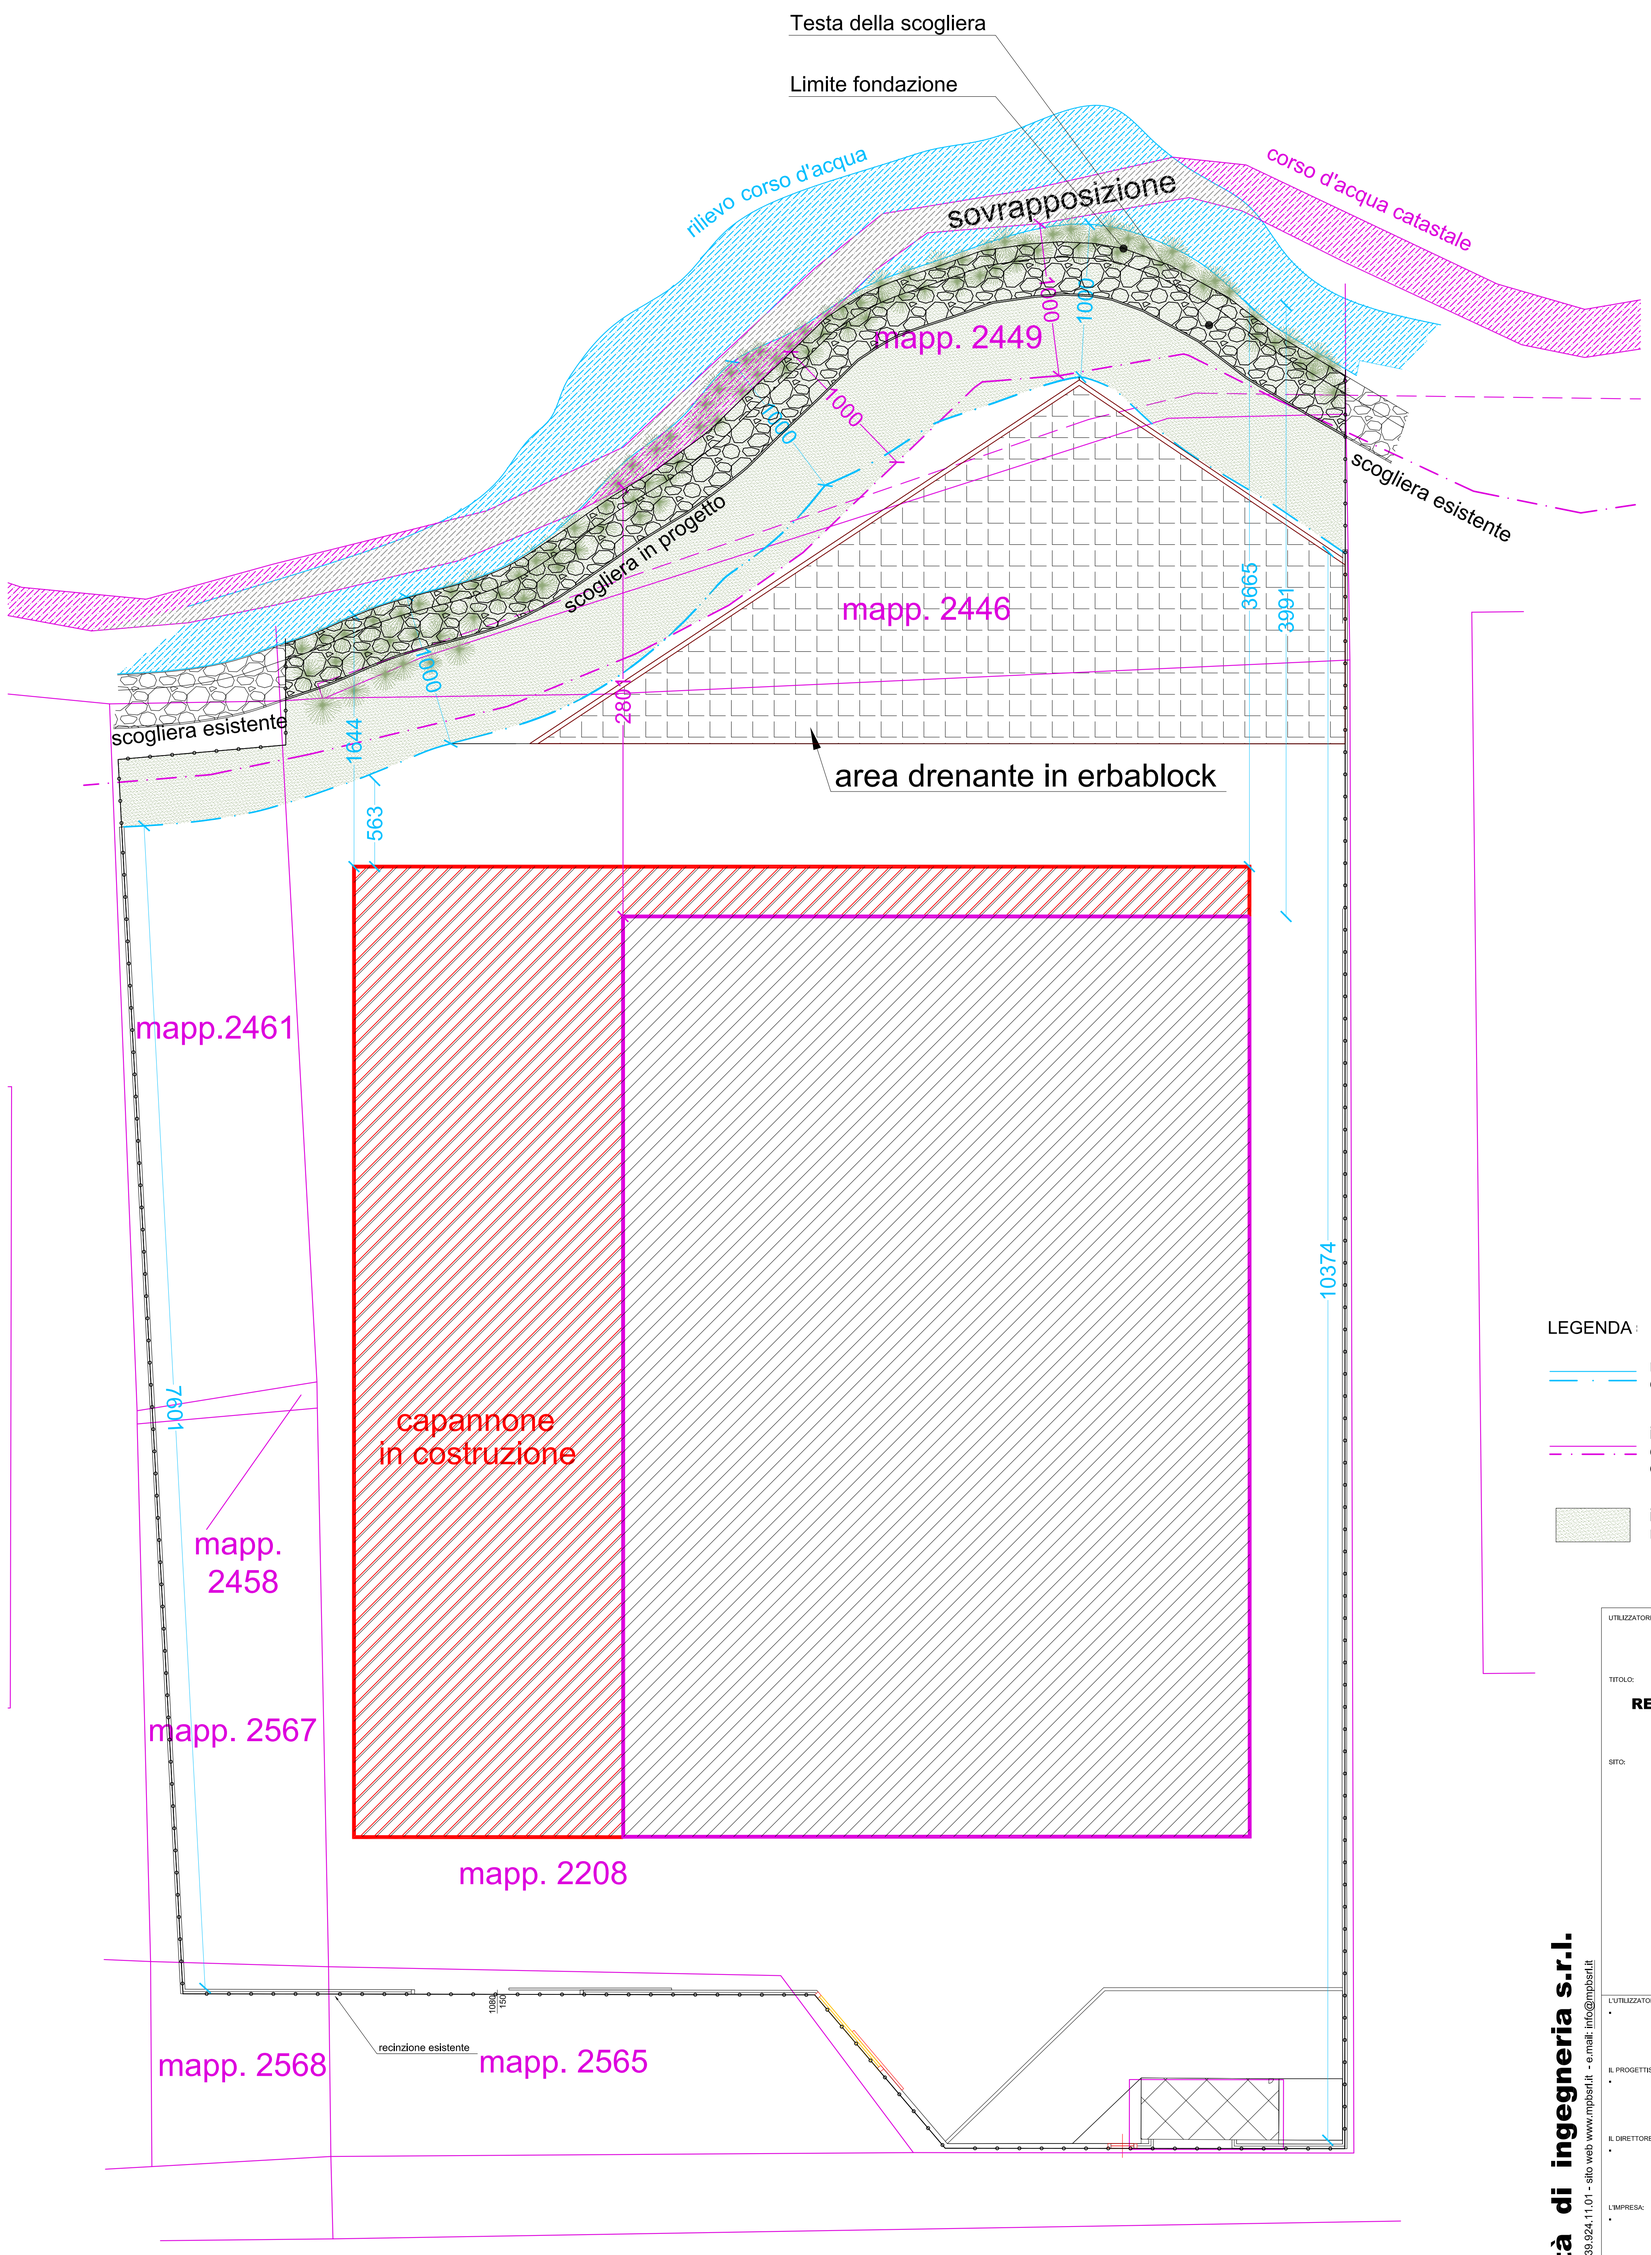

LEGENDA :

- rilevazione del corso d'acqua e sua distanza 10 mt
- individuazione limite mappali e distanza 10 mt dal limite del demanio idrico
- individuazione fascia di rispetto 10 mt

UTILIZZATORE/COMMITTENTE:

Alfaplast S.p.A.

TITOLO:

REALIZZAZIONE SCOGLIERA

SITO:

Comune di MISSAGLIA
Via I Maggio

L'UTILIZZATORE/COMMITTENTE:
-

IL PROGETTISTA:
-

IL DIRETTORE LAVORI:
-

L'IMPRESA:
-

OGGETTO:

PLANIMETRIA STATO DI FATTO CON SOVRAPPOSIZIONE MAPPA /RILIEVO E SOVRAPPOSIZIONE SCOGLIERA IN PROGETTO

1

mpb società di ingegneria s.r.l.
missaglia - via delle suffragette n.3 - tel. 039.924.11.01 - sito web www.mpbsrl.it - e.mail: info@mpbsrl.it

AGGIORNAMENTI	DATA AGG.	DESCRIZIONE
	12.02.2016	tavole per Nulla Osta di Polizia Idraulica
	-	-
	-	-

DATA PROGETTO	FILE	SCALA	CODICE CLIENTE	DISEGNATORE
12 febbraio 2016	disegni	1:200	Alfa01	C.P.

mpb società di ingegneria s.r.l. garantisce il trattamento dei dati personali ai sensi del D. Lgs. n.196/2003

riproduzione anche parziale vietata ai termini di legge