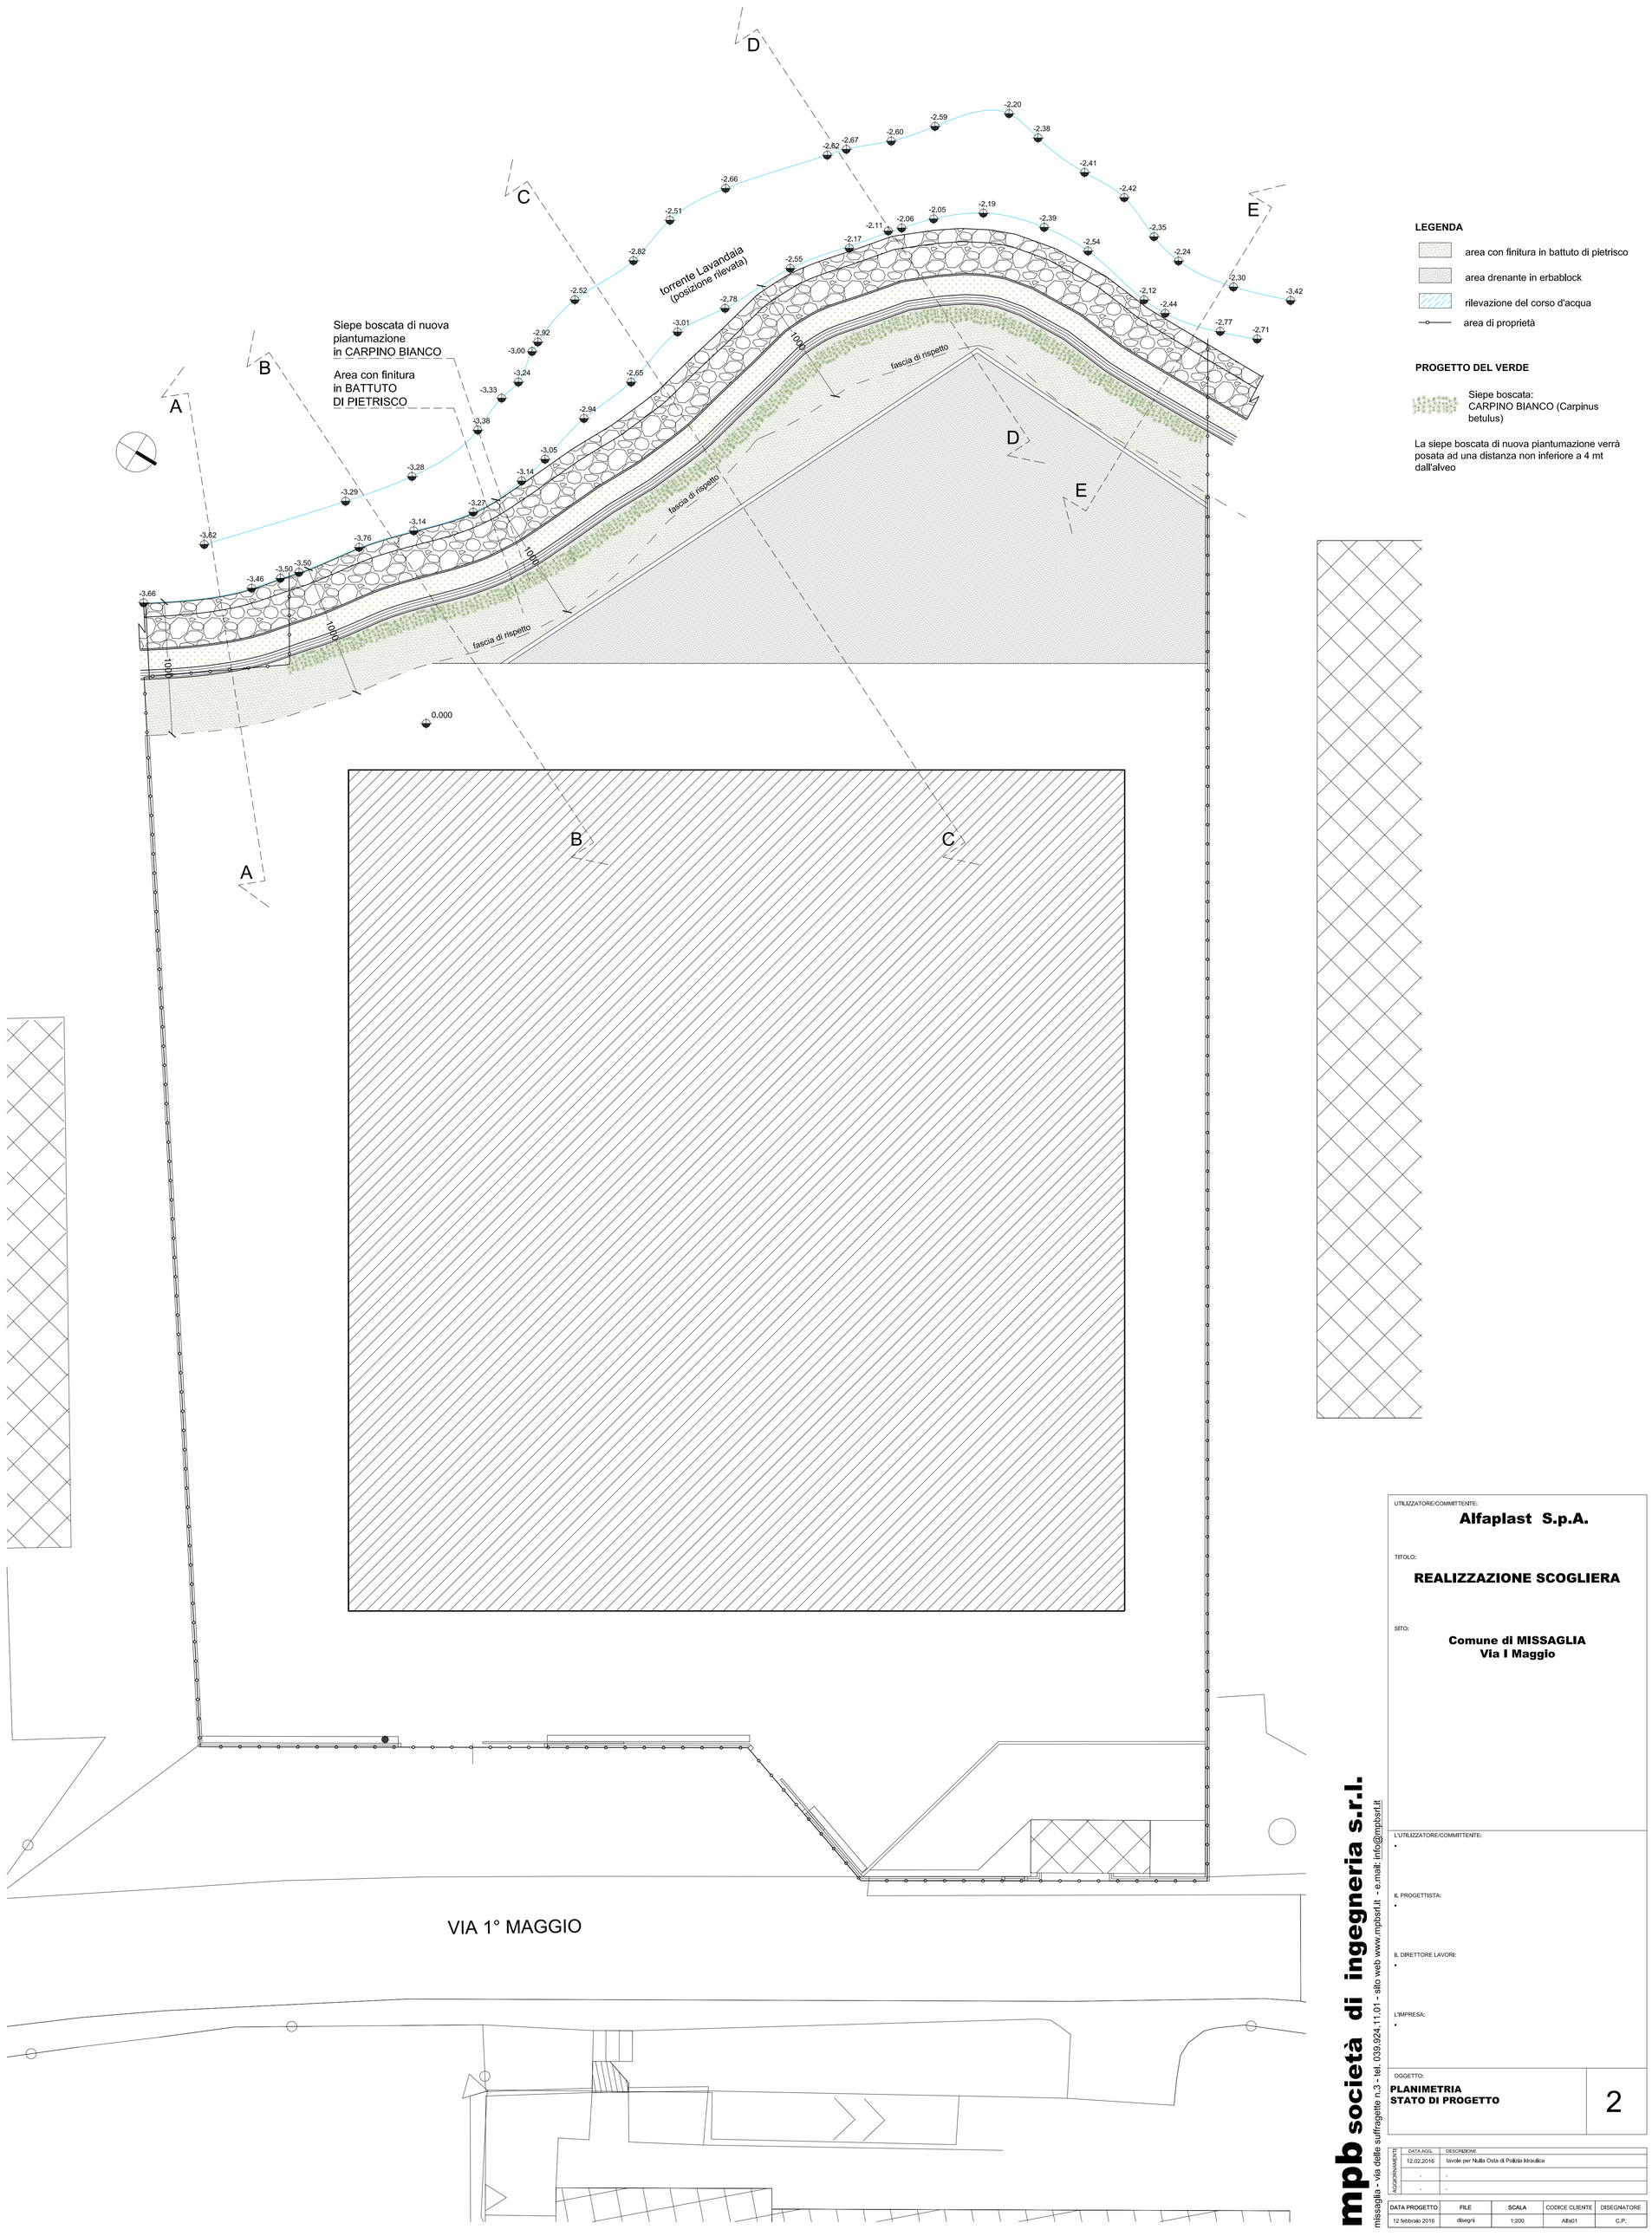

UTILIZZATORE/COMMITTENTE:

Alfaplast S.p.A.

TITOLO:

REALIZZAZIONE SCOGLIERA

SITO:

Comune di MISSAGLIA
Via I Maggio

L'UTILIZZATORE/COMMITTENTE:
•

IL PROGETTISTA:
•

IL DIRETTORE LAVORI:
•

L'IMPRESA:
•

OGGETTO:

PLANIMETRIA
STATO DI PROGETTO

2

mpb società di ingegneria s.r.l.
missaglia - via delle suffragette n.3 - tel. 039.924.11.01 - sito web www.mpbsrl.it - e.mail: info@mpbsrl.it

AGGIORNAMENTI

DATA AGGL.	DESCRIZIONE
12.02.2016	tavole per Nulla Osta di Polizia Idraulica
-	-
-	-

DATA PROGETTO	FILE	SCALA	CODICE CLIENTE	DISEGNATORE
12 febbraio 2016	disegni	1:200	Alfa01	C.P.

mpb società di ingegneria s.r.l. garantisce il trattamento dei dati personali ai sensi del D. Lgs. n.196/2003

riproduzione anche parziale vietata ai termini di legge