

LEGENDA

- ATTACCO MOTOPIOMPA
- IDRANTE A COLONNA UNI 70

PLANIMETRIA INSEDIAMENTO

COMANDO PROVINCIALE VIGILI DEL FUOCO - LECCO  
Uff. Prevenzione incendi prat. N° 15894



NULLA OSTA per quanto di competenza  
alle condizioni indicate nella nota  
N° 6812 del 07 LUG 2015

ESAMINATO  
(Geom. Busdon Diego)

TITOLO DELL'OPERA  
NUOVO INSEDIAMENTO  
LAI ORATORI E MAGAZZINO  
MATERIE PLASTICHE

UBICAZIONE Via PRMO MAGGIO 12-14  
MISSAGLIA (LC)

PRATICA  
RICHIESTA VALUTAZIONE PROGETTO  
ai sensi art. 3 D.P.R.151/2011  
COMANDO PROV. VV.F. LECCO


OGGETTO DEL DISEGNO  
PLANIMETRIA INSEDIAMENTO

COMMITTENTE  
ALFAPLAST spa  
ALFAPLAST S.p.A.  
MISSAGLIA

PROGETTISTA  
Ing. Aldo Germani  
Albo Ingegneri MB n° A910  
ING. GERMANI ALDO  
SEZ. A  
N° A910

- PARERE PREVENTIVO ☐
- PRATICA EDILIZIA ☐
- AUTORIZZAZIONI ALTRI ENTI ☐
- DENUNCIA C.A. ☐
- PRATICA VV.F. ☒
- ARCHITETTONICO ☐
- PROGETTO ESECUTIVO ☐
- PARTICOLARI COSTRUTTIVI ☐
- SICUREZZA NEI CANTIERI ☐
- SICUREZZA NEI LUOGHI DI LAVORO ☐

TAVOLA 1.0  
PRATIC.  
SCALA 1:500  
DATA 03.06.2015

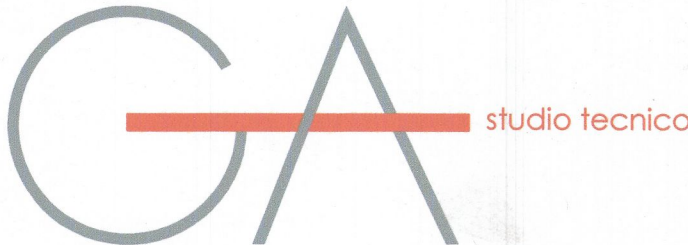

studio tecnico ing. Aldo Germani  
via S.Giuseppe, 47 - 20831 Seregno (MB)  
tel.0362.325476 - 335.5862704  
mail:ing.aldogermani@gmail.com

tutti i diritti d'autore sono riservati: artt. 2578-2583 c.c.