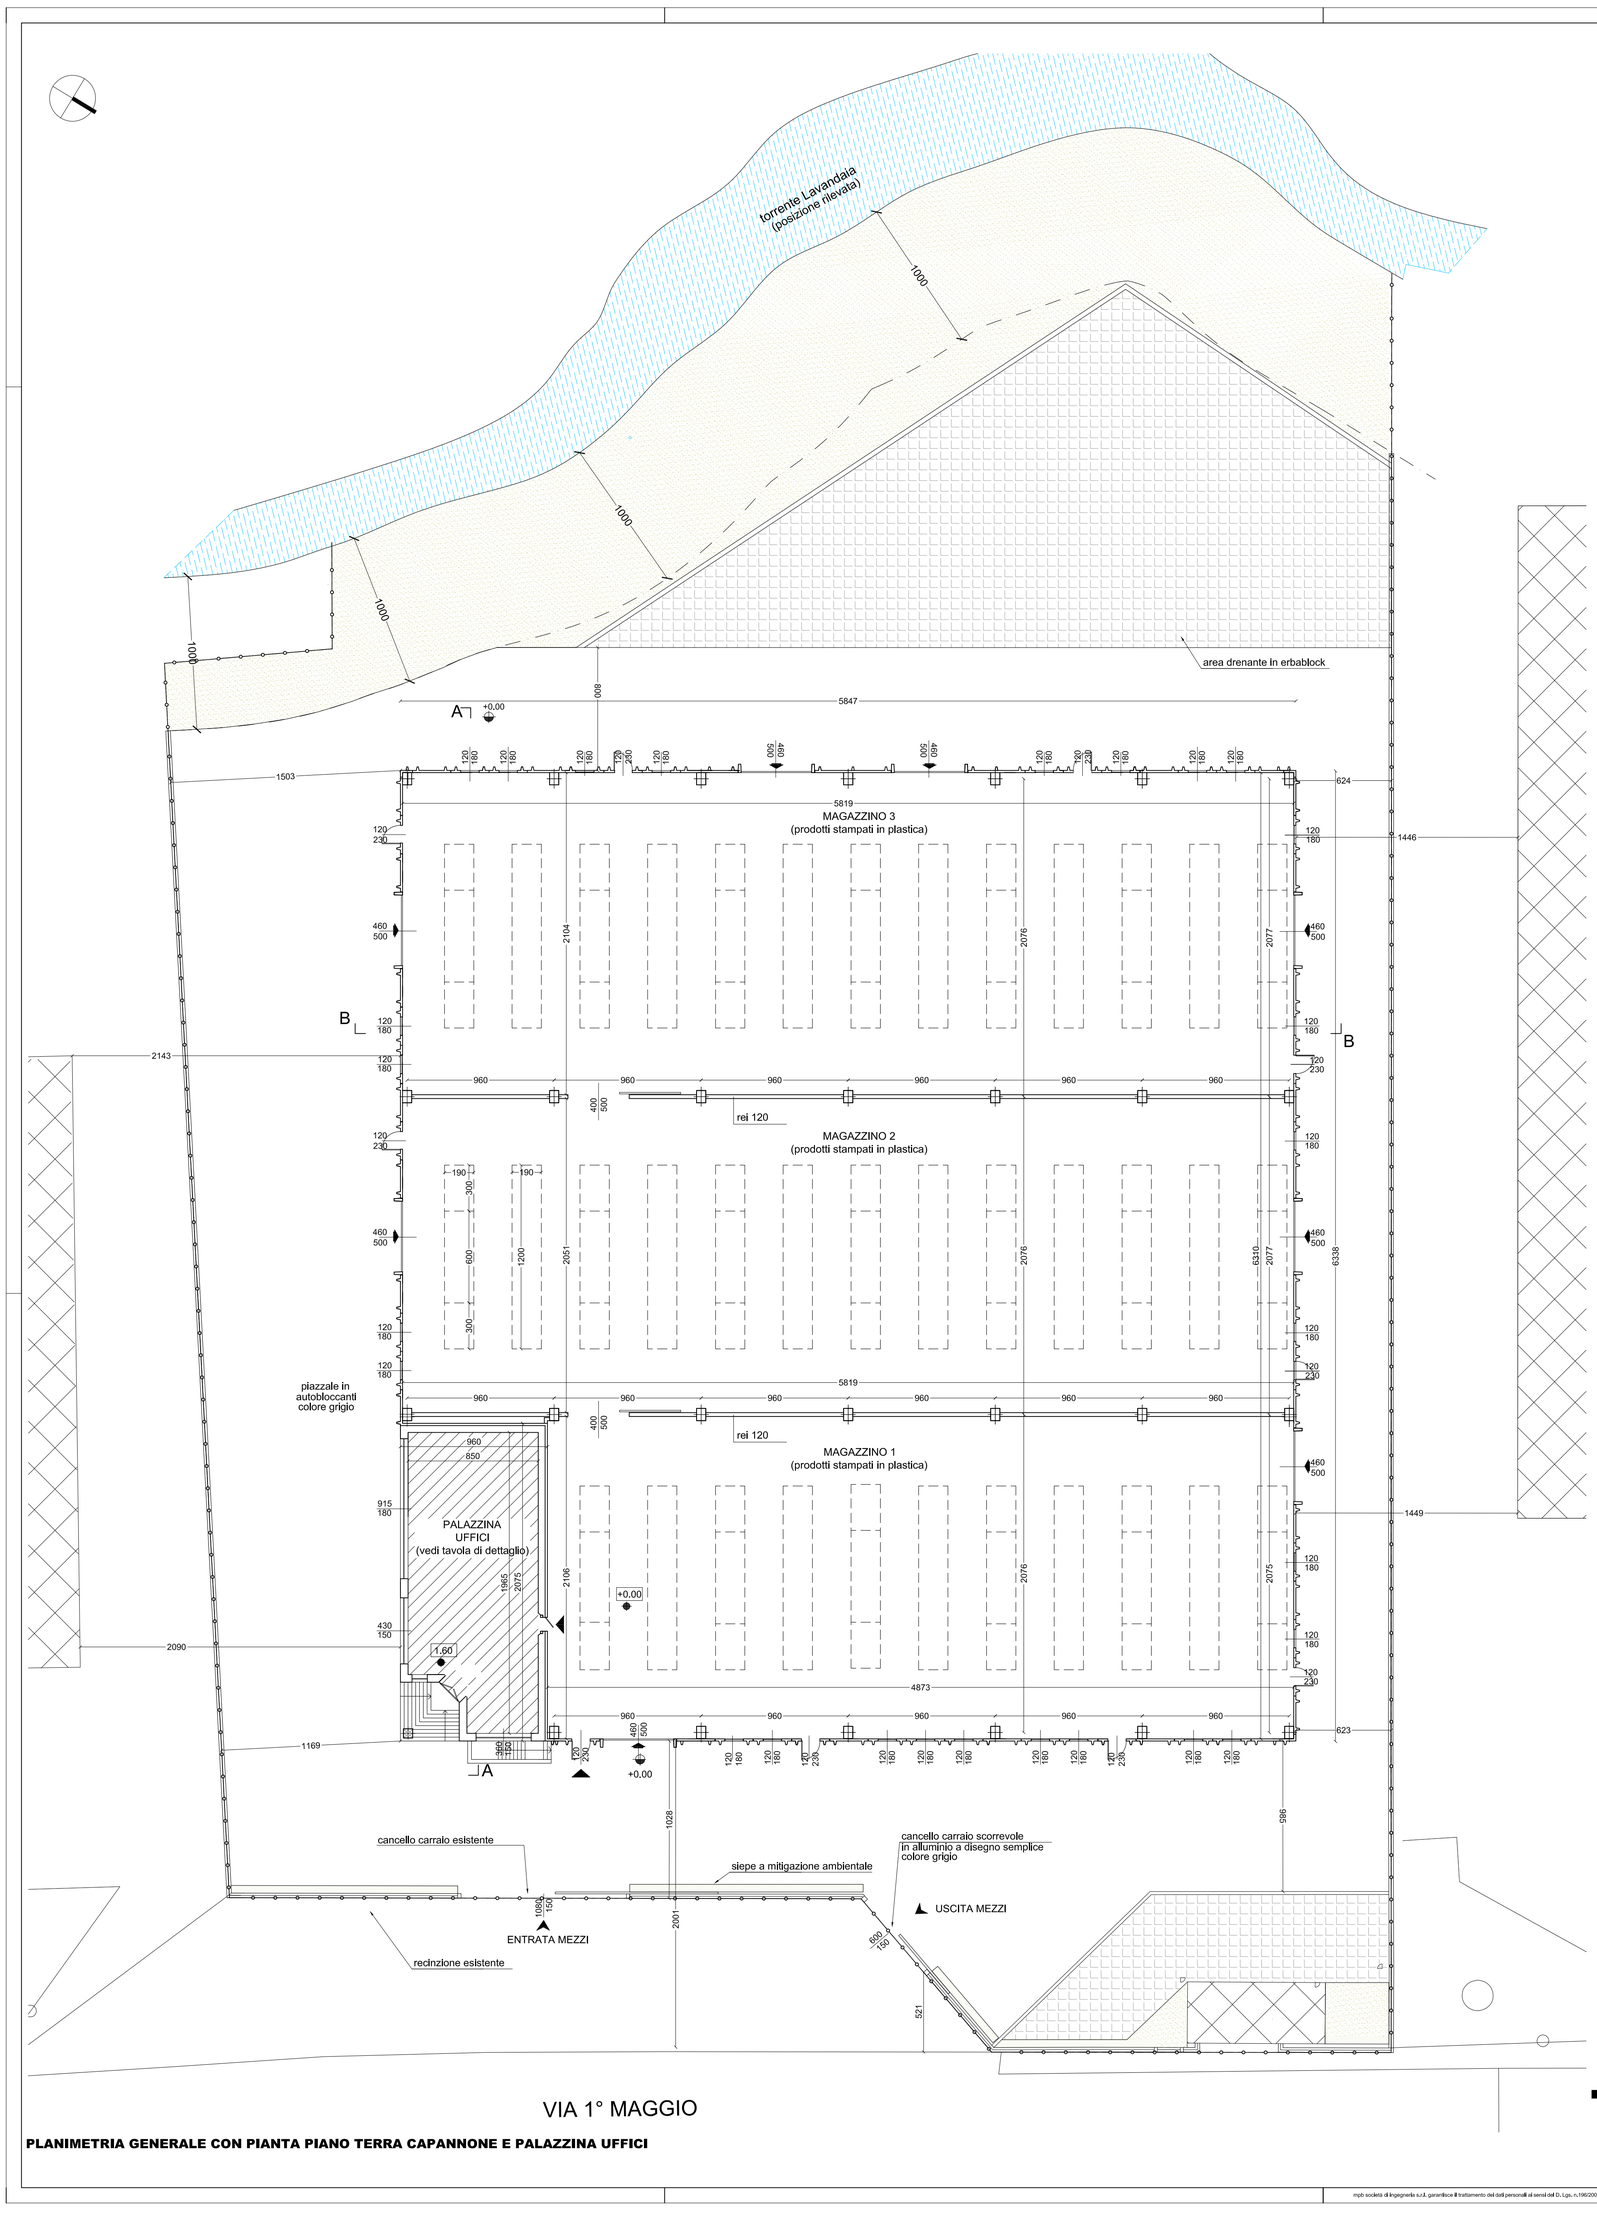

LEGENDA :

- 0.00 — quote stato attuale alterate
- +0.00 — quote stato di fatto inalterate di progetto
- +0.00 — quote di progetto
- area pavimentata autobloccanti colore grigio
- area di erbablock
- area verde
- siepi a mitigazione ambientale

PLANIMETRIA GENERALE CON PIANTA PIANO TERRA CAPANNONE E PALAZZINA UFFICI

UTILIZZATORE/COMMITTENTE:

Alfaplast S.p.A.

TITOLO:

SUAP
DEMOLIZIONE E RICOSTRUZIONE CAPANNONE INDUSTRIALE

SITO:

Comune di MISSAGLIA
Via I Maggio n.12/14

L'UTILIZZATORE/COMMITTENTE:
-

IL PROGETTISTA:
-

IL DIRETTORE LAVORI:
-

L'IMPRESA:
-

OGGETTO:

PLANIMETRIA GENERALE
PIANTA PIANO TERRA

4/9

mpb società di ingegneria s.r.l.
missaglia - via delle suffragette n.3 - tel. 039.924.11.01 - fax 039.924.04.73 - e.mail: info@mpbsrl.it

AGGIORNAMENTI	DATA AGG.	DESCRIZIONE
	21.04.2015	tavole per SUAP
	27.01.2016	mitigazione ambientale Soprintendenza
	-	-

DATA PROGETTO	FILE	SCALA	CODICE CLIENTE	DISEGNATORE
9 febbraio 2015	plico1	1 : 200	-	-

mpb società di ingegneria s.r.l. garantisce il trattamento dei dati personali ai sensi del D. Lgs. n.196/2003

riproduzione anche parziale vietata ai termini di legge