




PIANTA PIANO SEMINTERRATO

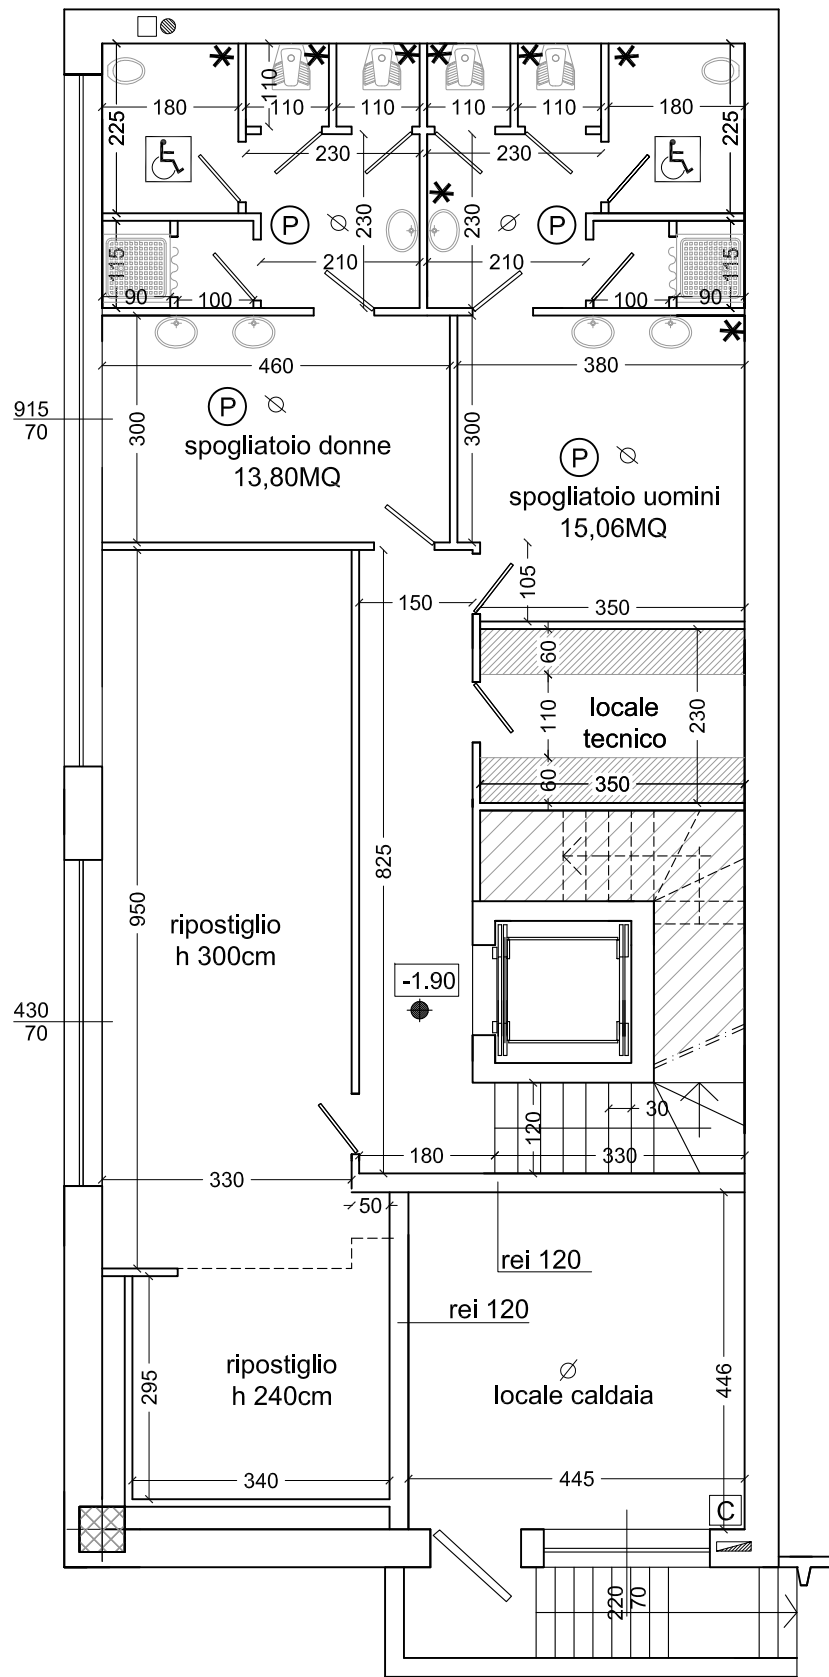


PIANTA PIANO TERRA quota 0.00

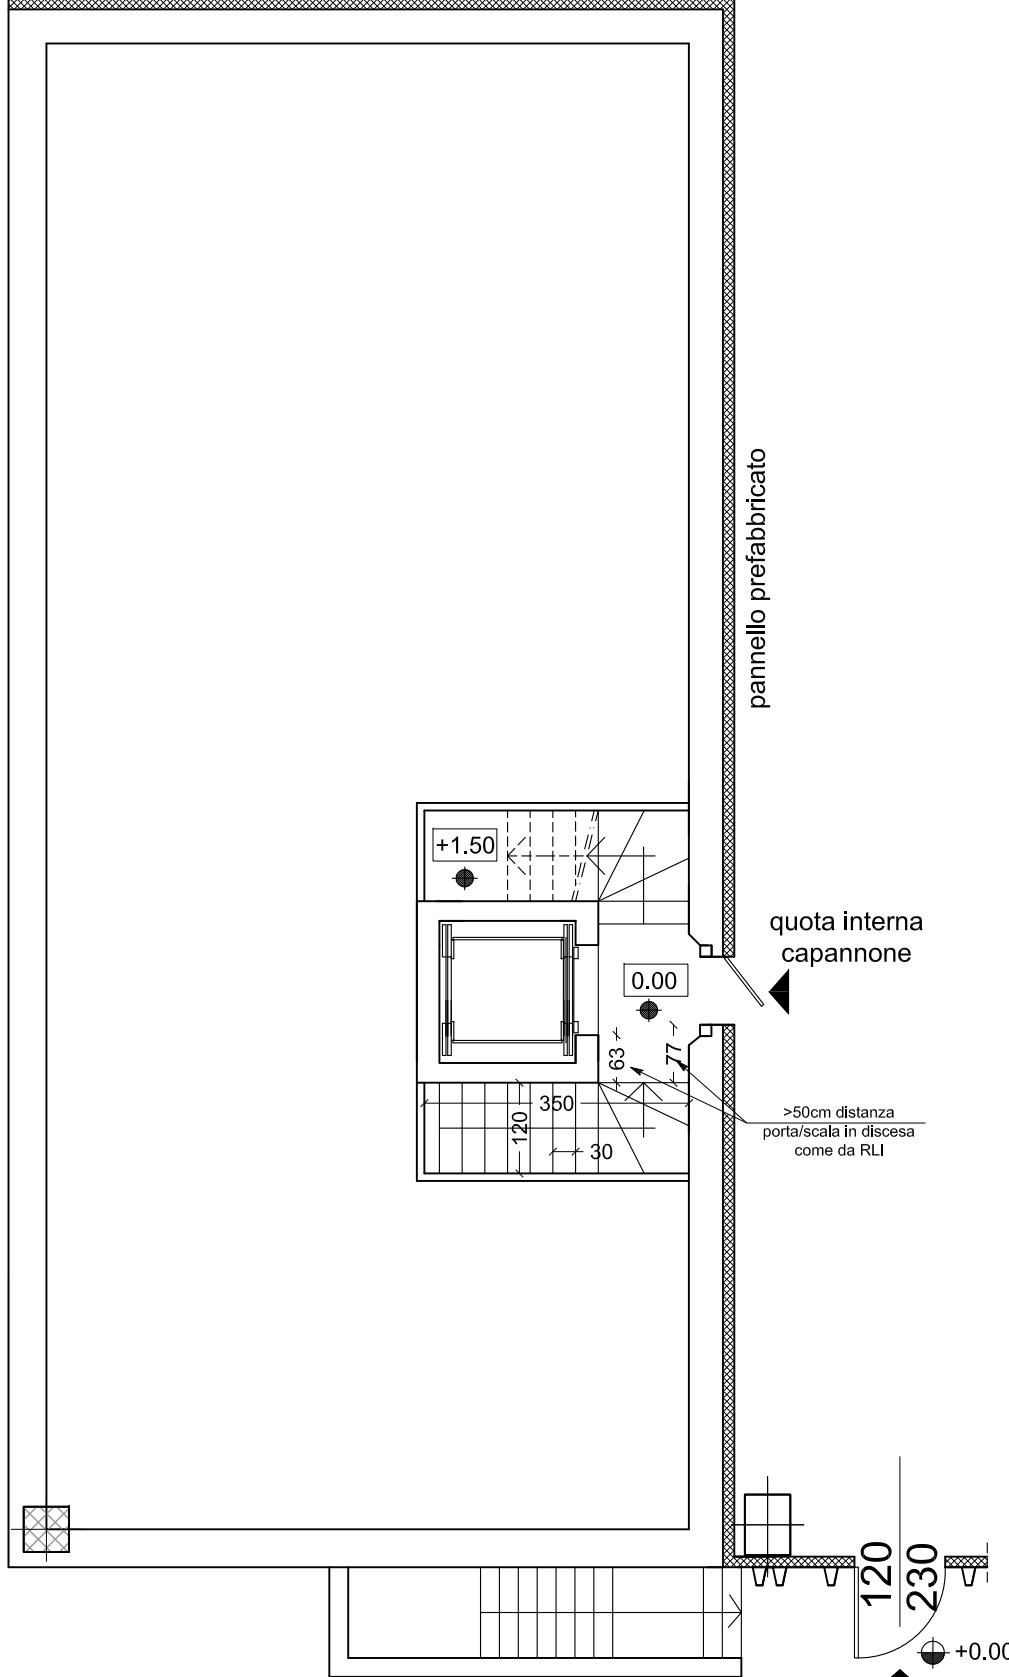


PIANTA PIANO RIALZATO quota 1.50

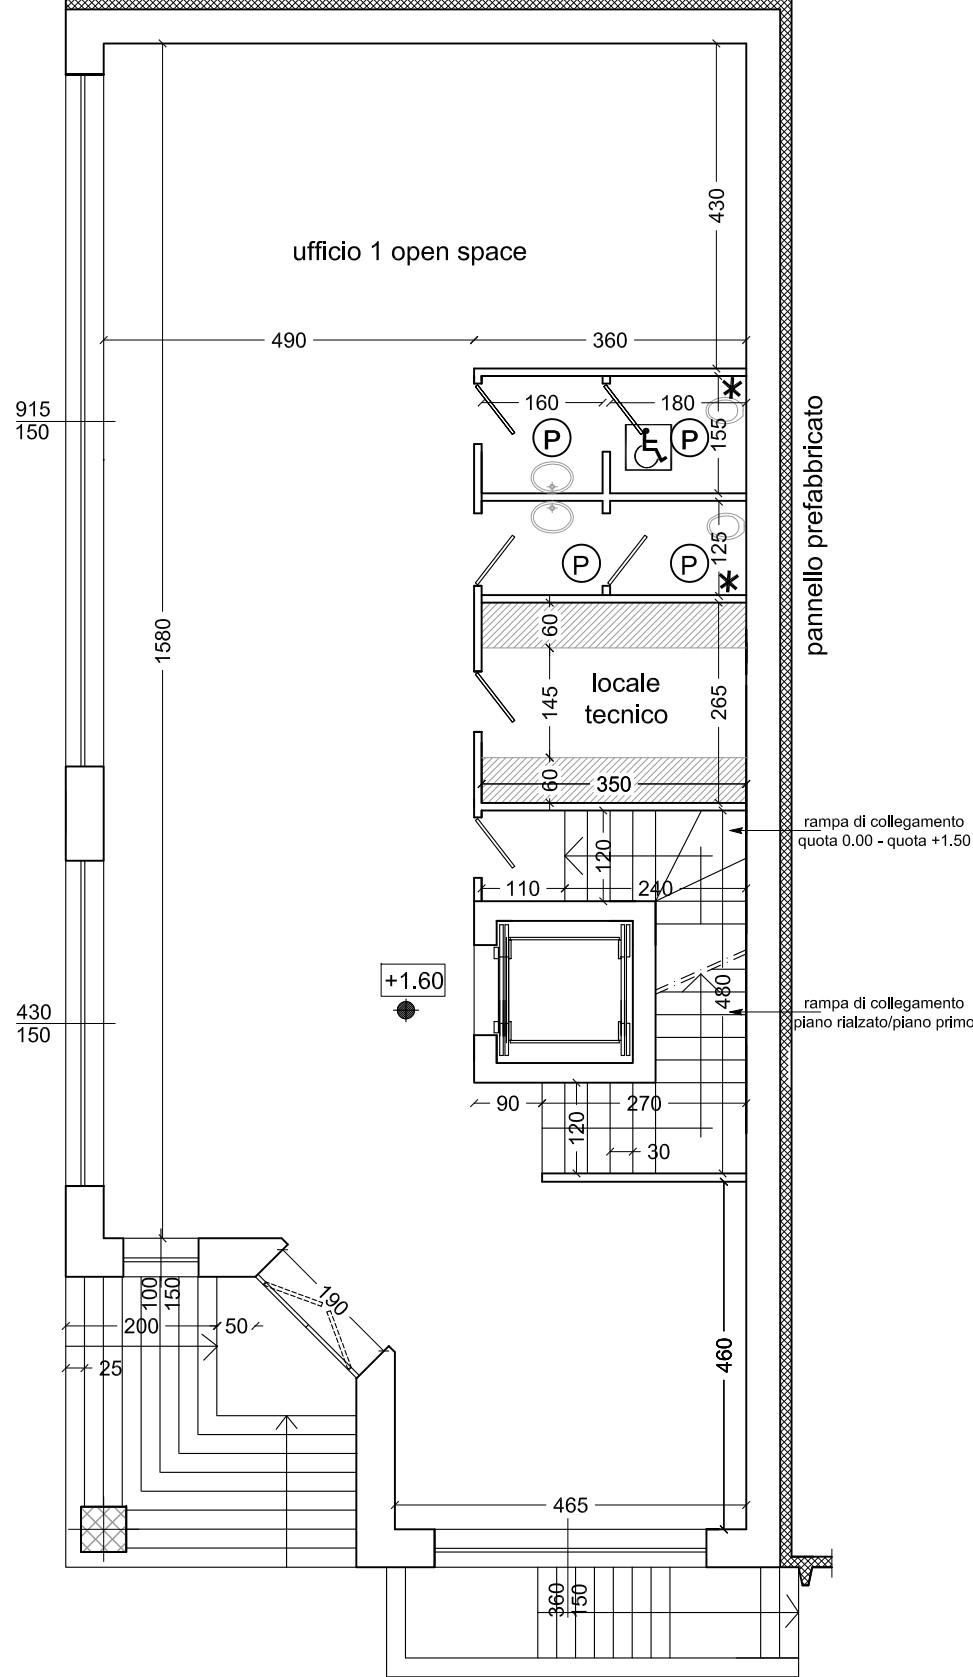

PIANTA PIANO PRIMO

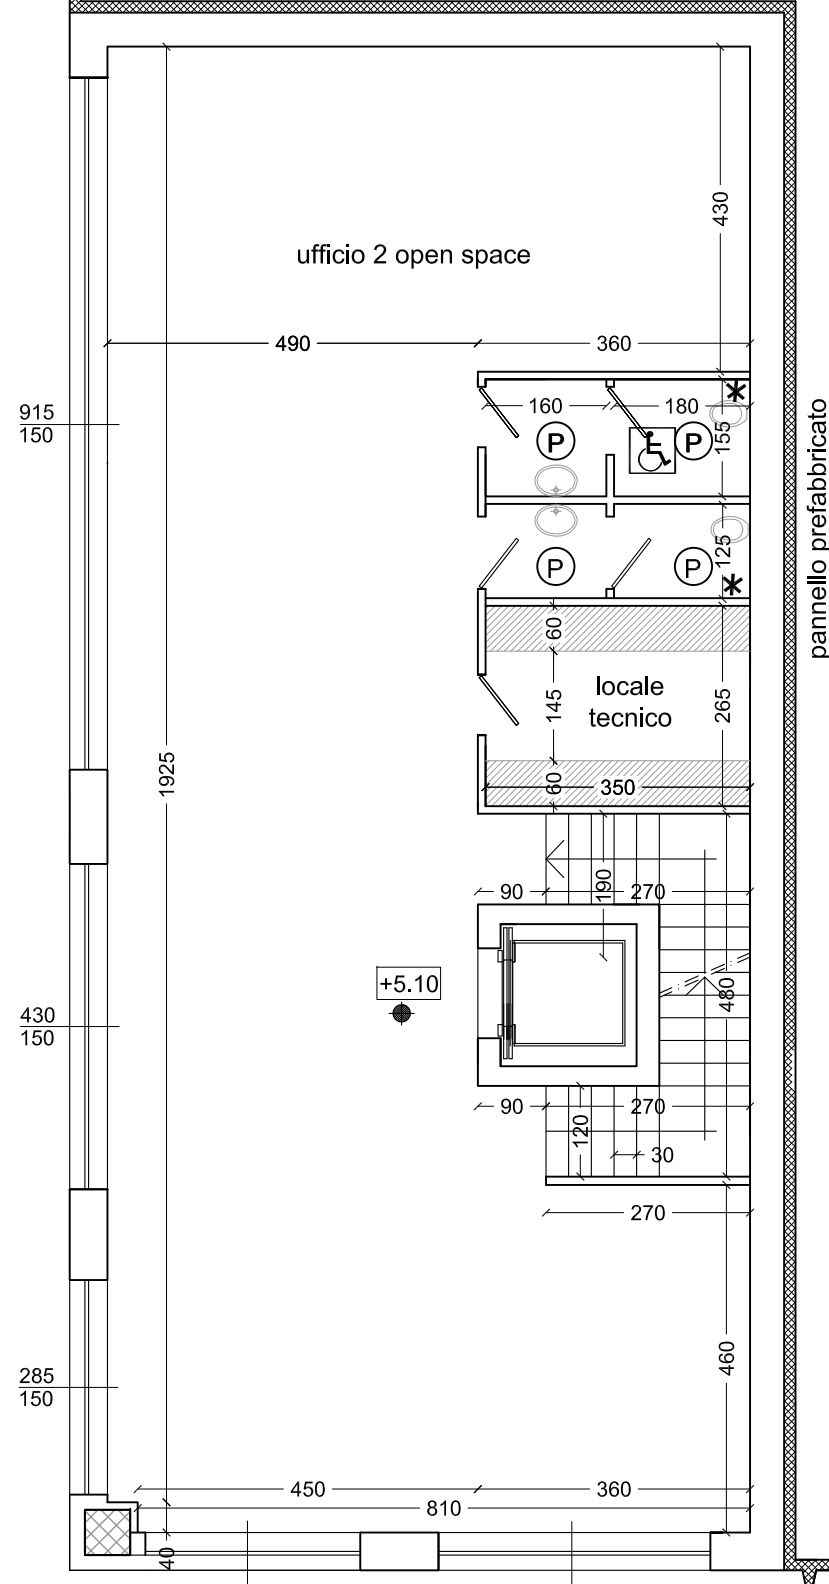

PIANTA PIANO SECONDO

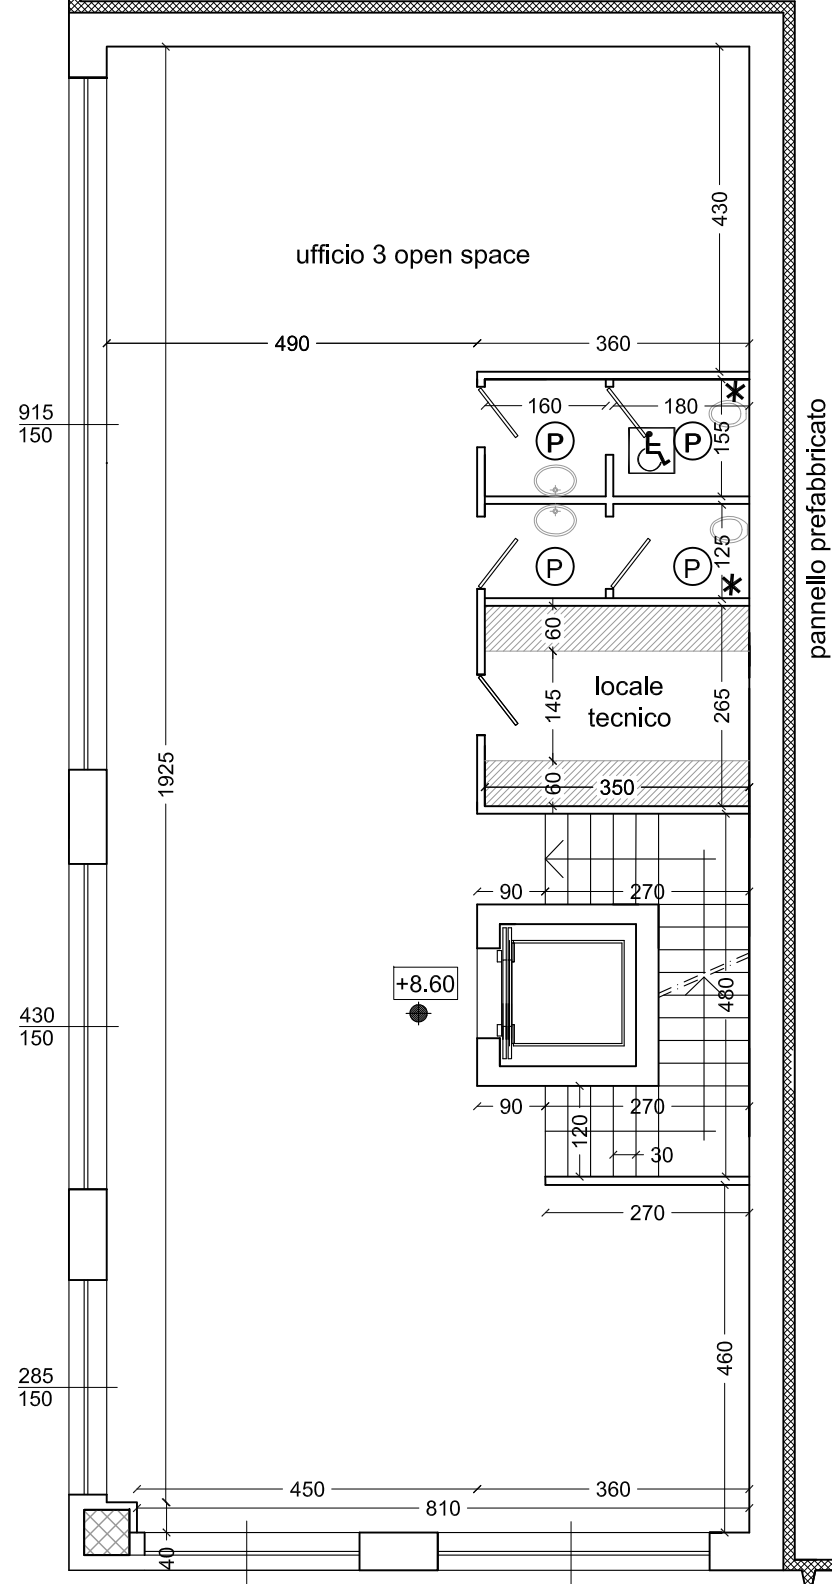

LEGENDA :

- esalazione bagni
- scarico bagni
- piletta scarico a pavimento
- canna fumaria
- C caldaia
- ventilazione continua
- * aspirazione forzata 12 V/h
- P rivestimento piastrelle o sup. lavabile altezza 2,00 m

mpb società di ingegneria s.r.l.

missaglia - via delle suffragette n.3 - tel. 039.924.11.01 - fax 039.924.04.73 - e-mail: info@mpbsrl.it

UTILIZZATORE/COMMITTENTE:
Alfaplast S.p.A.

TITOLO:
**SUAP
DEMOLIZIONE E RICOSTRUZIONE
CAPANNONE INDUSTRIALE**

SITO:
**Comune di MISSAGLIA
Via I Maggio n.12/14**

IL PROGETTISTA:
•

IL DIRETTORE LAVORI:
•

L'IMPRESA:
•

OGGETTO:
PIANTE PALAZZINA UFFICI

6/9

DATA AGG.	DESCRIZIONE
21.04.2015	tracce per SUAP
11.11.2015	modifica tavola per ASL
•	•

DATA PROGETTO	FILE	SCALA	CODICE CLIENTE	DISEGNATORE
9 febbraio 2015	pl001	1 : 100	•	•