


PARTICOLARE TECNICO DI FACCIATA - PROSPETTO SUDVEST

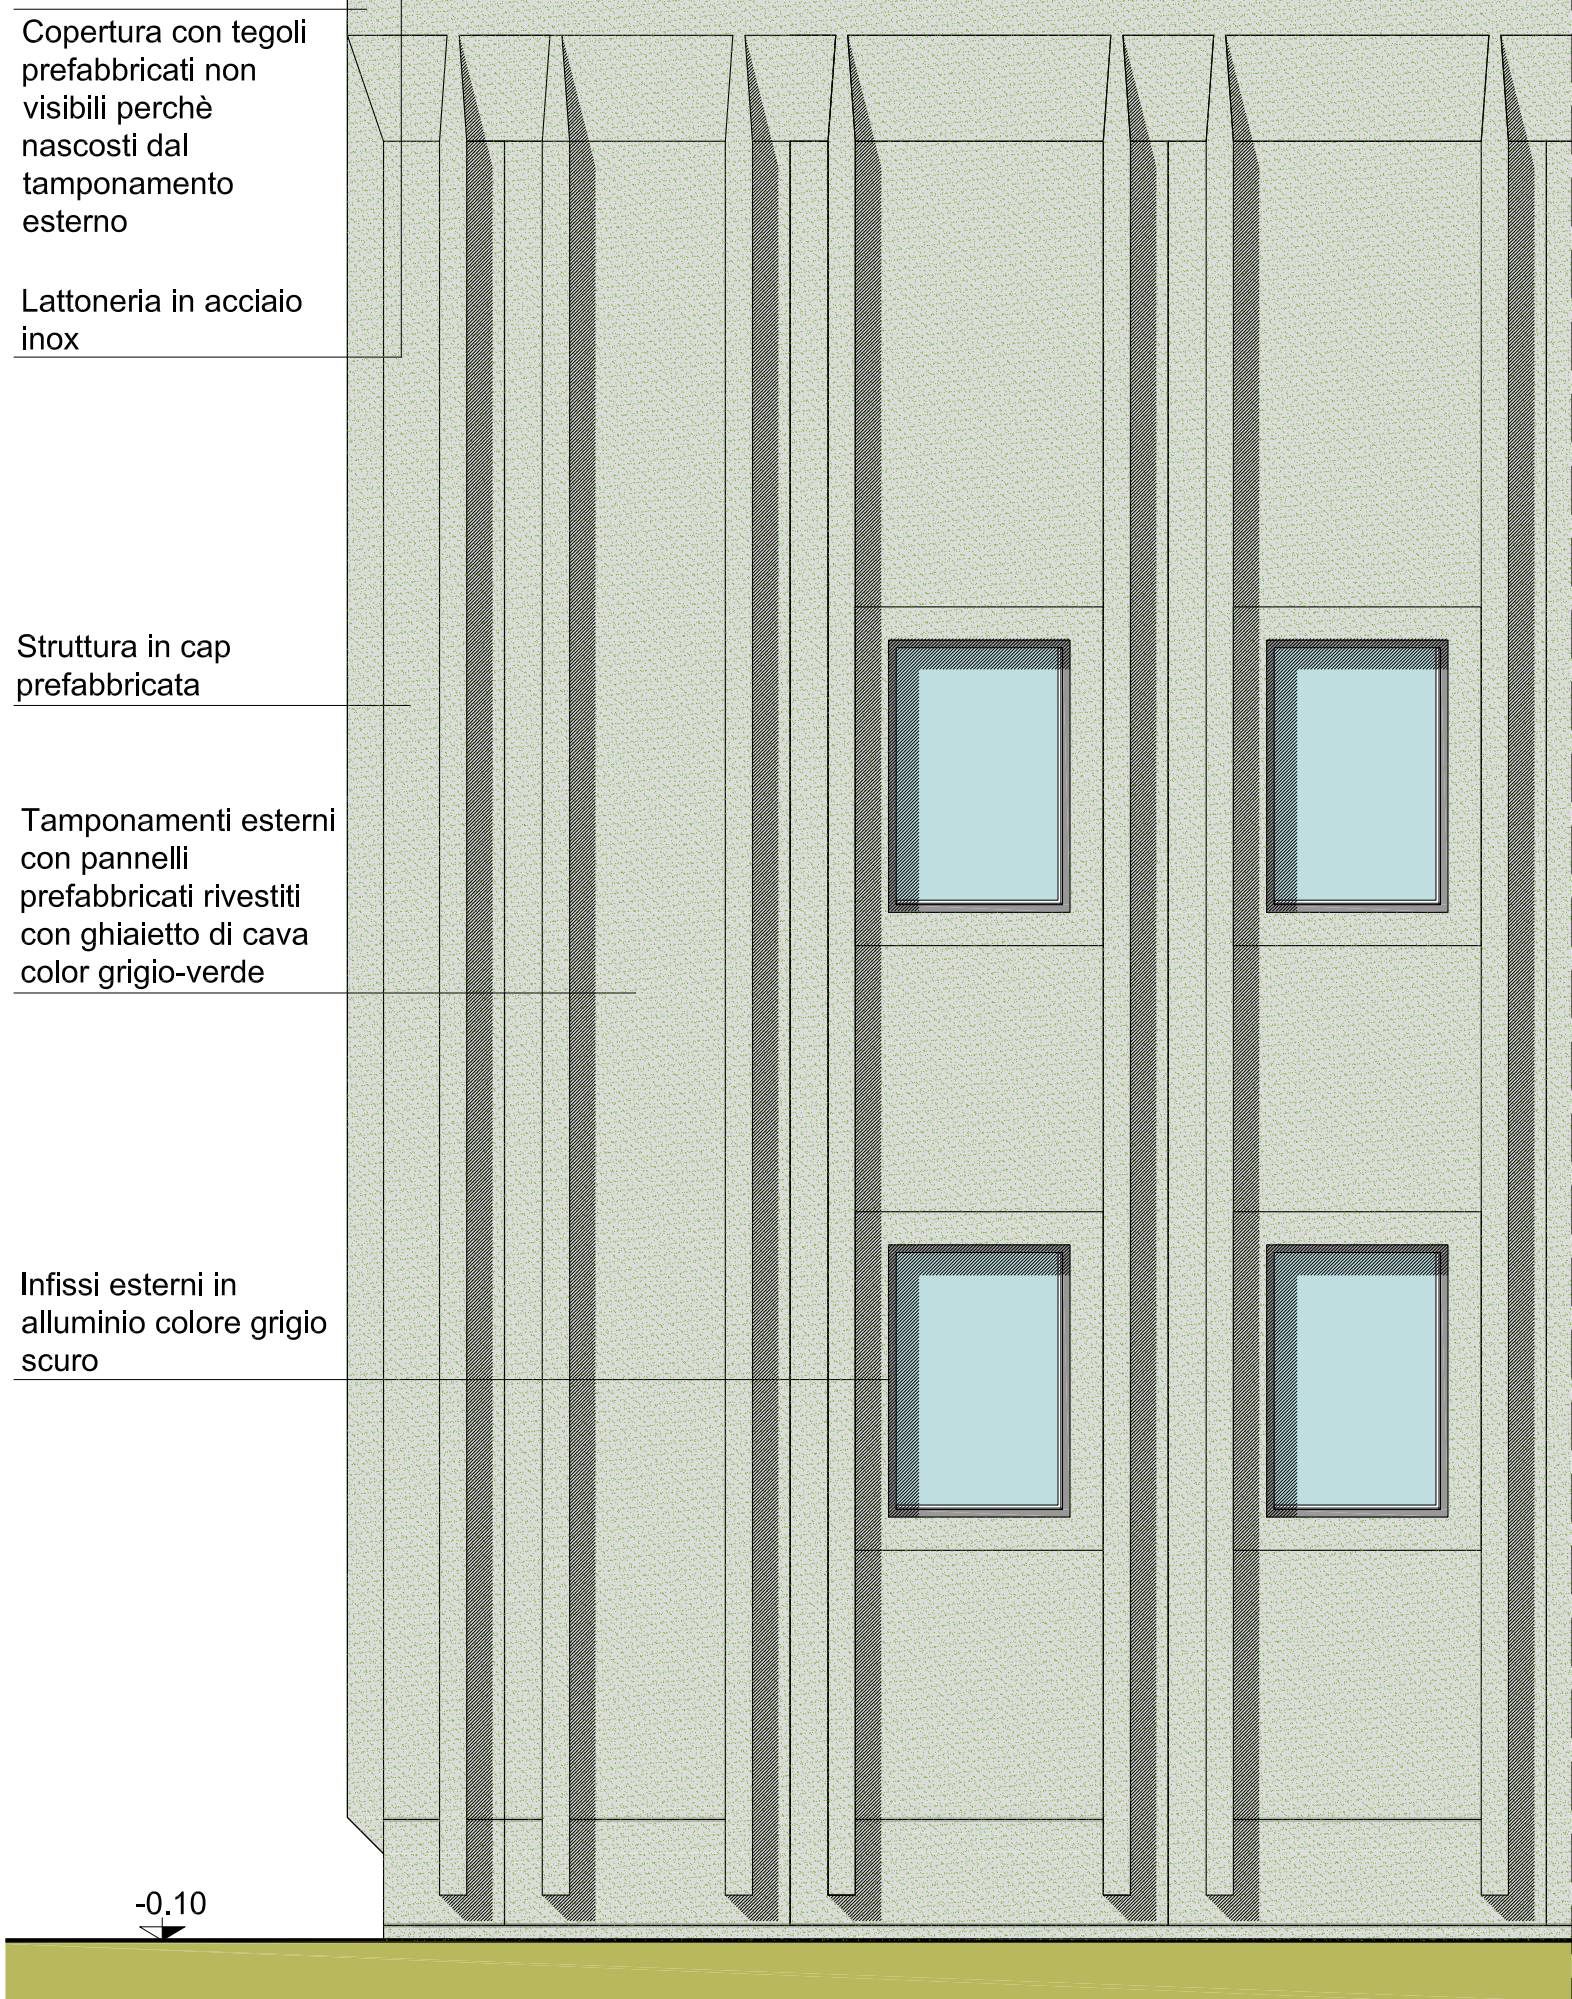

PARTICOLARE TECNICO DI FACCIATA - PROSPETTO SUD/OVEST

UTILIZZATORE/COMMITTENTE:  
**Alfaplast S.p.A.**

TITOLO:  
**SUAP  
DEMOLIZIONE E RICOSTRUZIONE  
CAPANNONE INDUSTRIALE**

SITO:  
**Comune di MISSAGLIA  
Via I Maggio n.12/14**

L'UTILIZZATORE/COMMITTENTE:  
•

IL PROGETTISTA:  
•

IL DIRETTORE LAVORI:  
•

L'IMPRESA:  
•

OGGETTO:  
**PARTICOLARE TECNICO**

8/9

ACQUINQUANTI	DATA AGG.	DESCRIZIONE			
	21.04.2015	tavole per SUAP			
	-	-	-	-	-
	-	-	-	-	-
DATA PROGETTO	FILE	SCALA	CODICE CLIENTE	DISEGNATORE	
9 febbraio 2015	pico1	1 : 50	.	.	

missaglia - via delle suffragette n.3 - tel. 039.924.11.01 - fax 039.924.04.73 - e-mail: info@mpbsrl.it