STATO DI FATTO

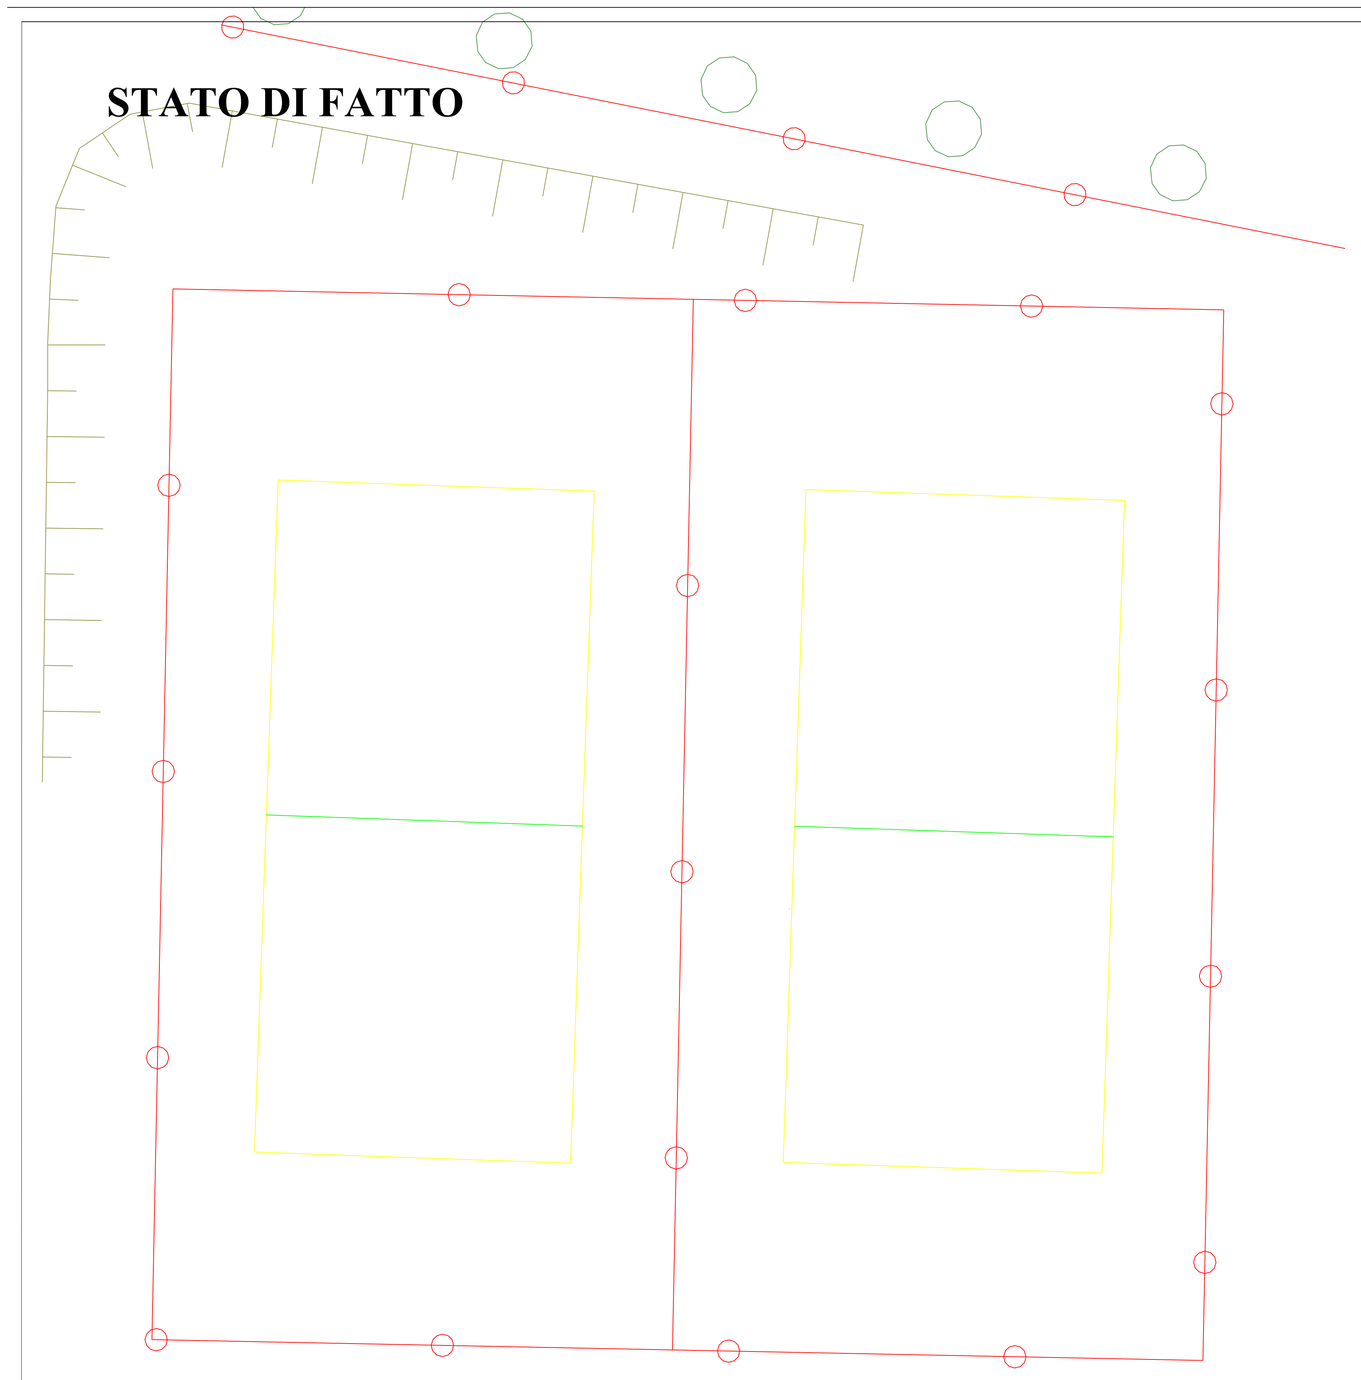

TAVOLA COMPARATIVA

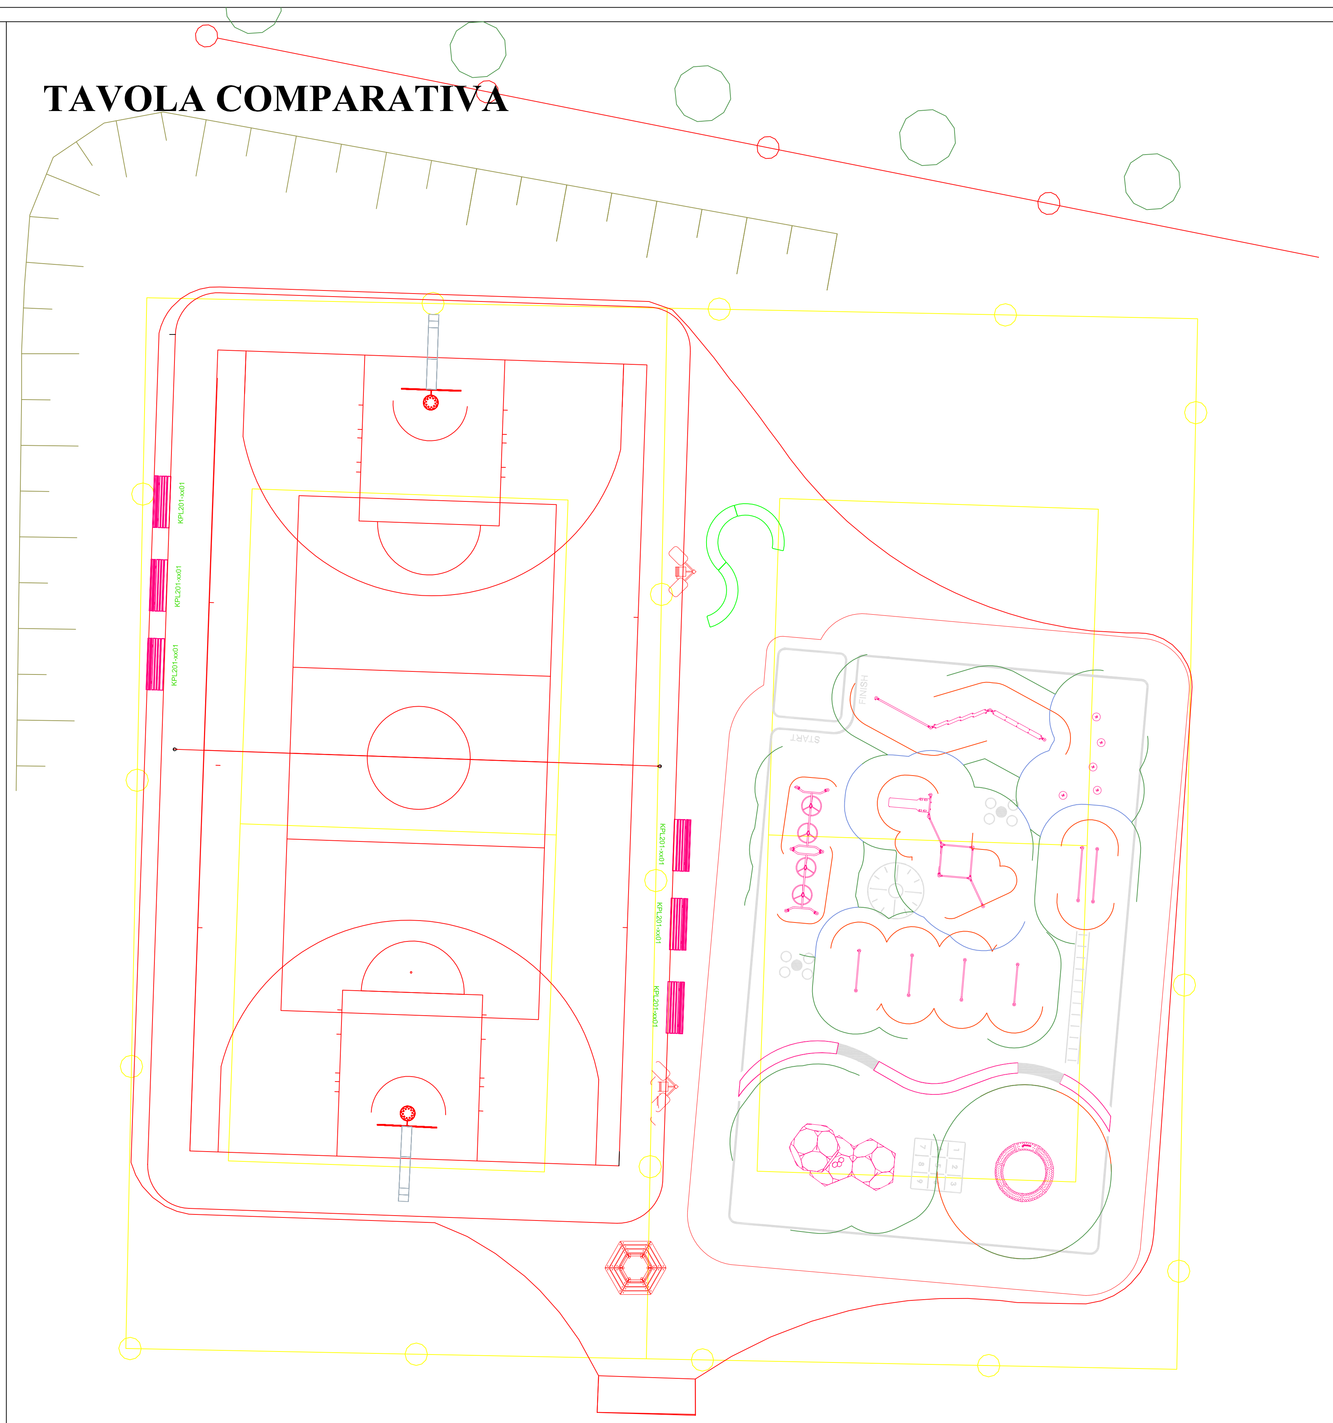

in demolizione — da realizzare

ESTRATTO PIANO SERVIZI

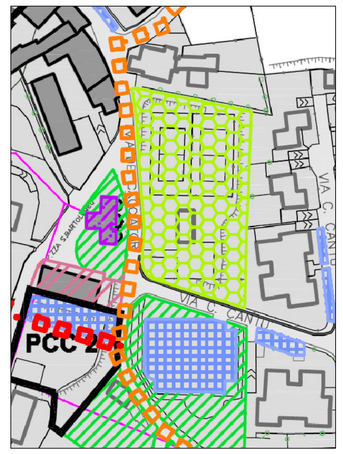

FOTO AEREA DELL'AERA

COMUNE DI MISSAGLIA
Provincia di Lecco

Tavola 1

RIQUALIFICAZIONE AREA SPORTIVA DI CONTRA -
Via dei Cacciatori angolo Via San Bartolomeo

PROTOCOLLO COMUNALE

PROGETTO ESECUTIVO
PLANIMETRIE: STATO DI FATTO
COMPARATIVA
ESTRATTO PIANO DEI SERVIZI
RILIEVO FOTOGRAFICO

Approvato con del. di G.C. n. ..... del .....

Il progettista (U.T.C.) **Ing. Fausto Miliani**
Ufficio Lavori pubblici

Il Sindaco **Sig. Bruno Crippa**

Il Responsabile del Servizio **Arch. Manuela Pelucchi**
Ufficio Lavori pubblici

RILIEVO FOTOGRAFICO: