Comune di Missaglia

Provincia di Lecco

Settore Lavori Pubblici e Manutenzioni

OGGETTO: **Tavola n. 3:**
STRATIGRAFIA CAMPO MULTISPORT

RIQUALIFICAZIONE AREA SPORTIVA DI CONTRA VIA DEI CACCIATORI ANGOLO VIA SAN BARTOLOMEO

Committente: COMUNE DI MISSAGLIA

Ottobre 2018

Il Progettista
Ing. Fausto Miliani

VISTO: Il Sindaco
Bruno Crippa

Il Responsabile del Servizio
Arch. Manuela Pelucchi

Comune di Missaglia - Sede istituzionale: Via Merlini n. 2 - Sede Uffici Comunali Via Matteotti 6/8
C.F./P.I. 00612960138 Tel. n.: 0399241232-0399241900 Fax n.: 0399201494 E-mail: comune@comune.missaglia.lc.it

PROGETTO

RIQUALIFICAZIONE AREA SPORTIVA DI CONTRA VIA DEI CACCIATORI ANGOLO VIA SAN BARTOLOMEO
LOTTO 1
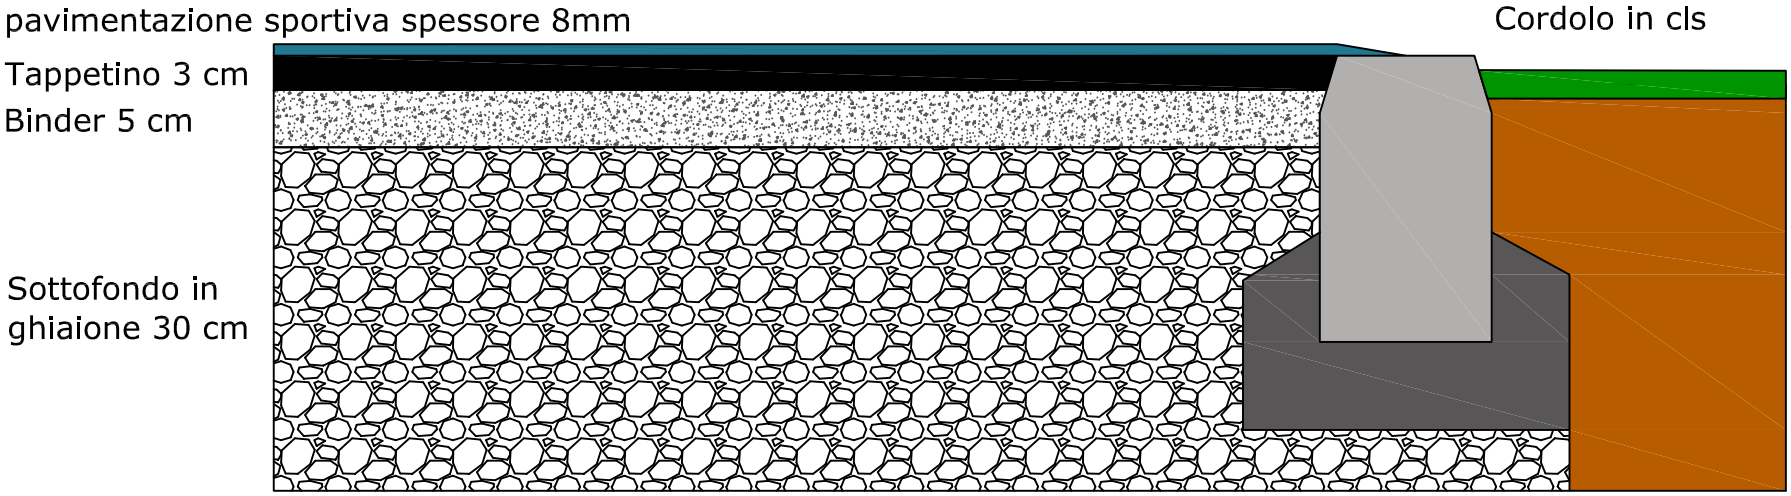
TAVOLA 3: STRATIGRAFIA CAMPO MULTISPORT