
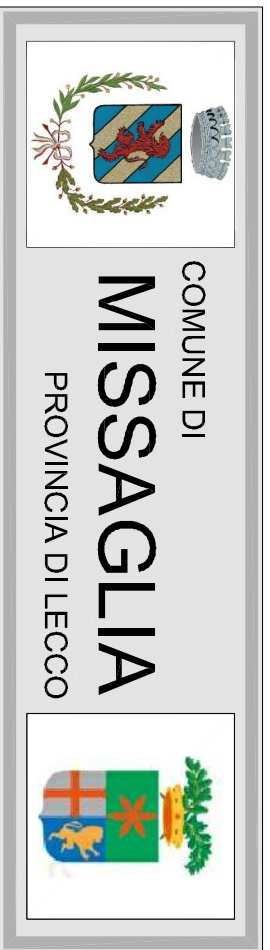


LEGENDA
PAVIMENTAZIONI

- superficie cementata
 - superficie piastrelle
 - ghiaietto
 - erba
 - accesso al cimitero
 - percorsi carrabili esistenti
 - tratti transitabili da disabili esistenti
 - tratti transitabili da disabili in progetto
 - pedonali esistenti
 - punto acqua esistente
 - spazzatura generica
 - tombe a giardino in progetto
- NOTA: in presenza di situazioni in cui il percorso non risulta complanare è necessaria in fase progettuale prevedere la posa di piccole rampe
- servo scala pedana

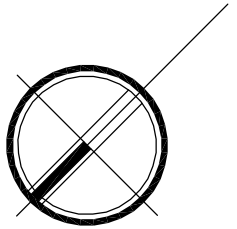

piano cimiteriale

REGOLAMENTO REGIONALE n° 6 DEL 9/12/2004 art. 6
B.U.R.L. n° 46 DEL 12/11/2004 4° SUPPLEMENTO ORDINARIO
Piano Cimiteriale: adozione C.C. n° 15 del 19/02/2012 - approvazione C.C. n° 56 del 16/03/2012
1° Variante : adozione C.C. n° 50 del 31/07/2014 - approvazione C.C. n° 55 del 30/09/2014

tavola PROGETTO

5B.3v zoonizzazione cimitero

planta Cimitero di Lomaniga (Parco Regionale di Montevicchia e Valle del Curone)

scala 1:100

2a VARIANTE

adozione delibera C.C. n° del 2015
approvazione delibera C.C. n° del 2015

i progettisti: UFFICIO DI PIANO
resp. area arch. Maurizio Caberla
sig. Bruno Capra

Assessore Urbanistica
Ing. Paolo Redaelli

sig.ra Antonella Ghezzi

SUPP.TO TECNICO
doc. arch. Marielena Spini

Disegnata da: Mariaelena Spini - Lecco (CO) - via C. Battisti, 19 - tel 0313590232 - fax 0313592139 - Email: elena@studiogsp.it
Tutti i diritti sono riservati. È vietata espressamente la ristampa o l'uso non autorizzato senza permesso scritto dalla Studio GSP.