

Piano dei Servizi

(ex.art.9 L.R. 11 Marzo 2005, n.12 e s.m.i)

PROGETTISTI ERMES BARBA - MAURO SALVADORI ARCHITETTI ASSOCIATI P.zza Roma, 3 - Villanuova S/C (BS) Tel. 0365/373650 - Fax. 0365/31059 www.barbasalvadori.it	COLLAB. Fabrizio Franceschini Alessandro Martinelli Alessio Rossi Corrado Fusi Francesco Brodini Stefania Zanon Elena Leoni Valerio Zanini
SINDACO BRUNO CRIPPA	DELIBERA DI ADOZIONE D.C.C n° 20 del 19 Marzo 2012
ASSESSORE URBANISTICA PAOLO REDAELLI	DELIBERA DI APPROVAZIONE DEFINITIVA D.C.C n° 38 del 18 Settembre 2012
RESPONSABILE DEL PROCEDIMENTO ARCH. MAURIZIO CORBETTA	

ALLEGATO PS1	TITOLO Ricognizione con individuazione cartografica dei servizi esistenti e di progetto ELABORATO VIGENTE
SCALA 1:5.000	

1^A VARIANTE PIANO DEI SERVIZI - PIANO DELLE REGOLE

adozione delibera	C.C. n° del	.2014
approvazione delibera	C.C. n° del	.2014
pubblicazione BURL	n° del	.2014

Uff. di Piano e resp.
ed. Privata e Urbanistica
arch. Maurizio Corbetta

il Sindaco
sig. Bruno Crippa

assessore Urbanistica
ing. Paolo Redaelli

LEGENDA

	Confine amministrativo comunale		Ambito Urbano
	Parco Regionale di Montevecchia e Valle del Curone		Sito di Interesse Comunitario SIC "Valle di Santa Croce" (codice IT2030006) istituito ai sensi della direttiva habitat 92/43/CE
	Riserva naturale Parco di Montevecchia e della Valle del Curone		

INFRASTRUTTURE E SISTEMA DELLA VIABILITA'

	Trama viaria ed urbana
---	------------------------

NUCLEI DI ANTICA FORMAZIONE


	Edifici dei Nuclei di Antica Formazione
---	--

AMBITI DI TRASFORMAZIONE


	Trasformazioni interessanti ambiti territoriali di cui al Piano delle Regole		Trasformazioni interessanti ambiti territoriali di cui al Documento di Piano "mera ricognizione"
	Viabilità di progetto		


SISTEMA DEI SERVIZI

SERVIZI DI PROGETTO

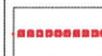	Ambiti destinati a servizi di progetto in comparti oggetto di PA o PCC		Ambiti destinati a servizi di progetto
	Percorsi ciclo-pedonali di progetto		

SERVIZI ESISTENTI

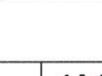	AS - Sistema attrezzature per lo sport e il tempo libero
	CU - Sistema dei servizi culturali 
	IP - Sistema dei servizi di interesse pubblico  
	IS - Sistema istruzione
	IT - Sistema impianti tecnologici
	MT - Sistema mobilità e trasporti (areali) 
	MT - Sistema mobilità e trasporti (lineari)
	PP - Sistema parcheggi
	PU - Sistema strutture pubbliche  
	SA - Sistema servizi e attrezzature sanitarie  
	SO - Sistema servizi e attrezzature sociali
	SR - Sistema delle strutture religiose 
	SR - Sistema delle strutture religiose (Norma Speciale - art.7 apparato normativo del Piano dei Servizi)
	VE - Sistema del verde

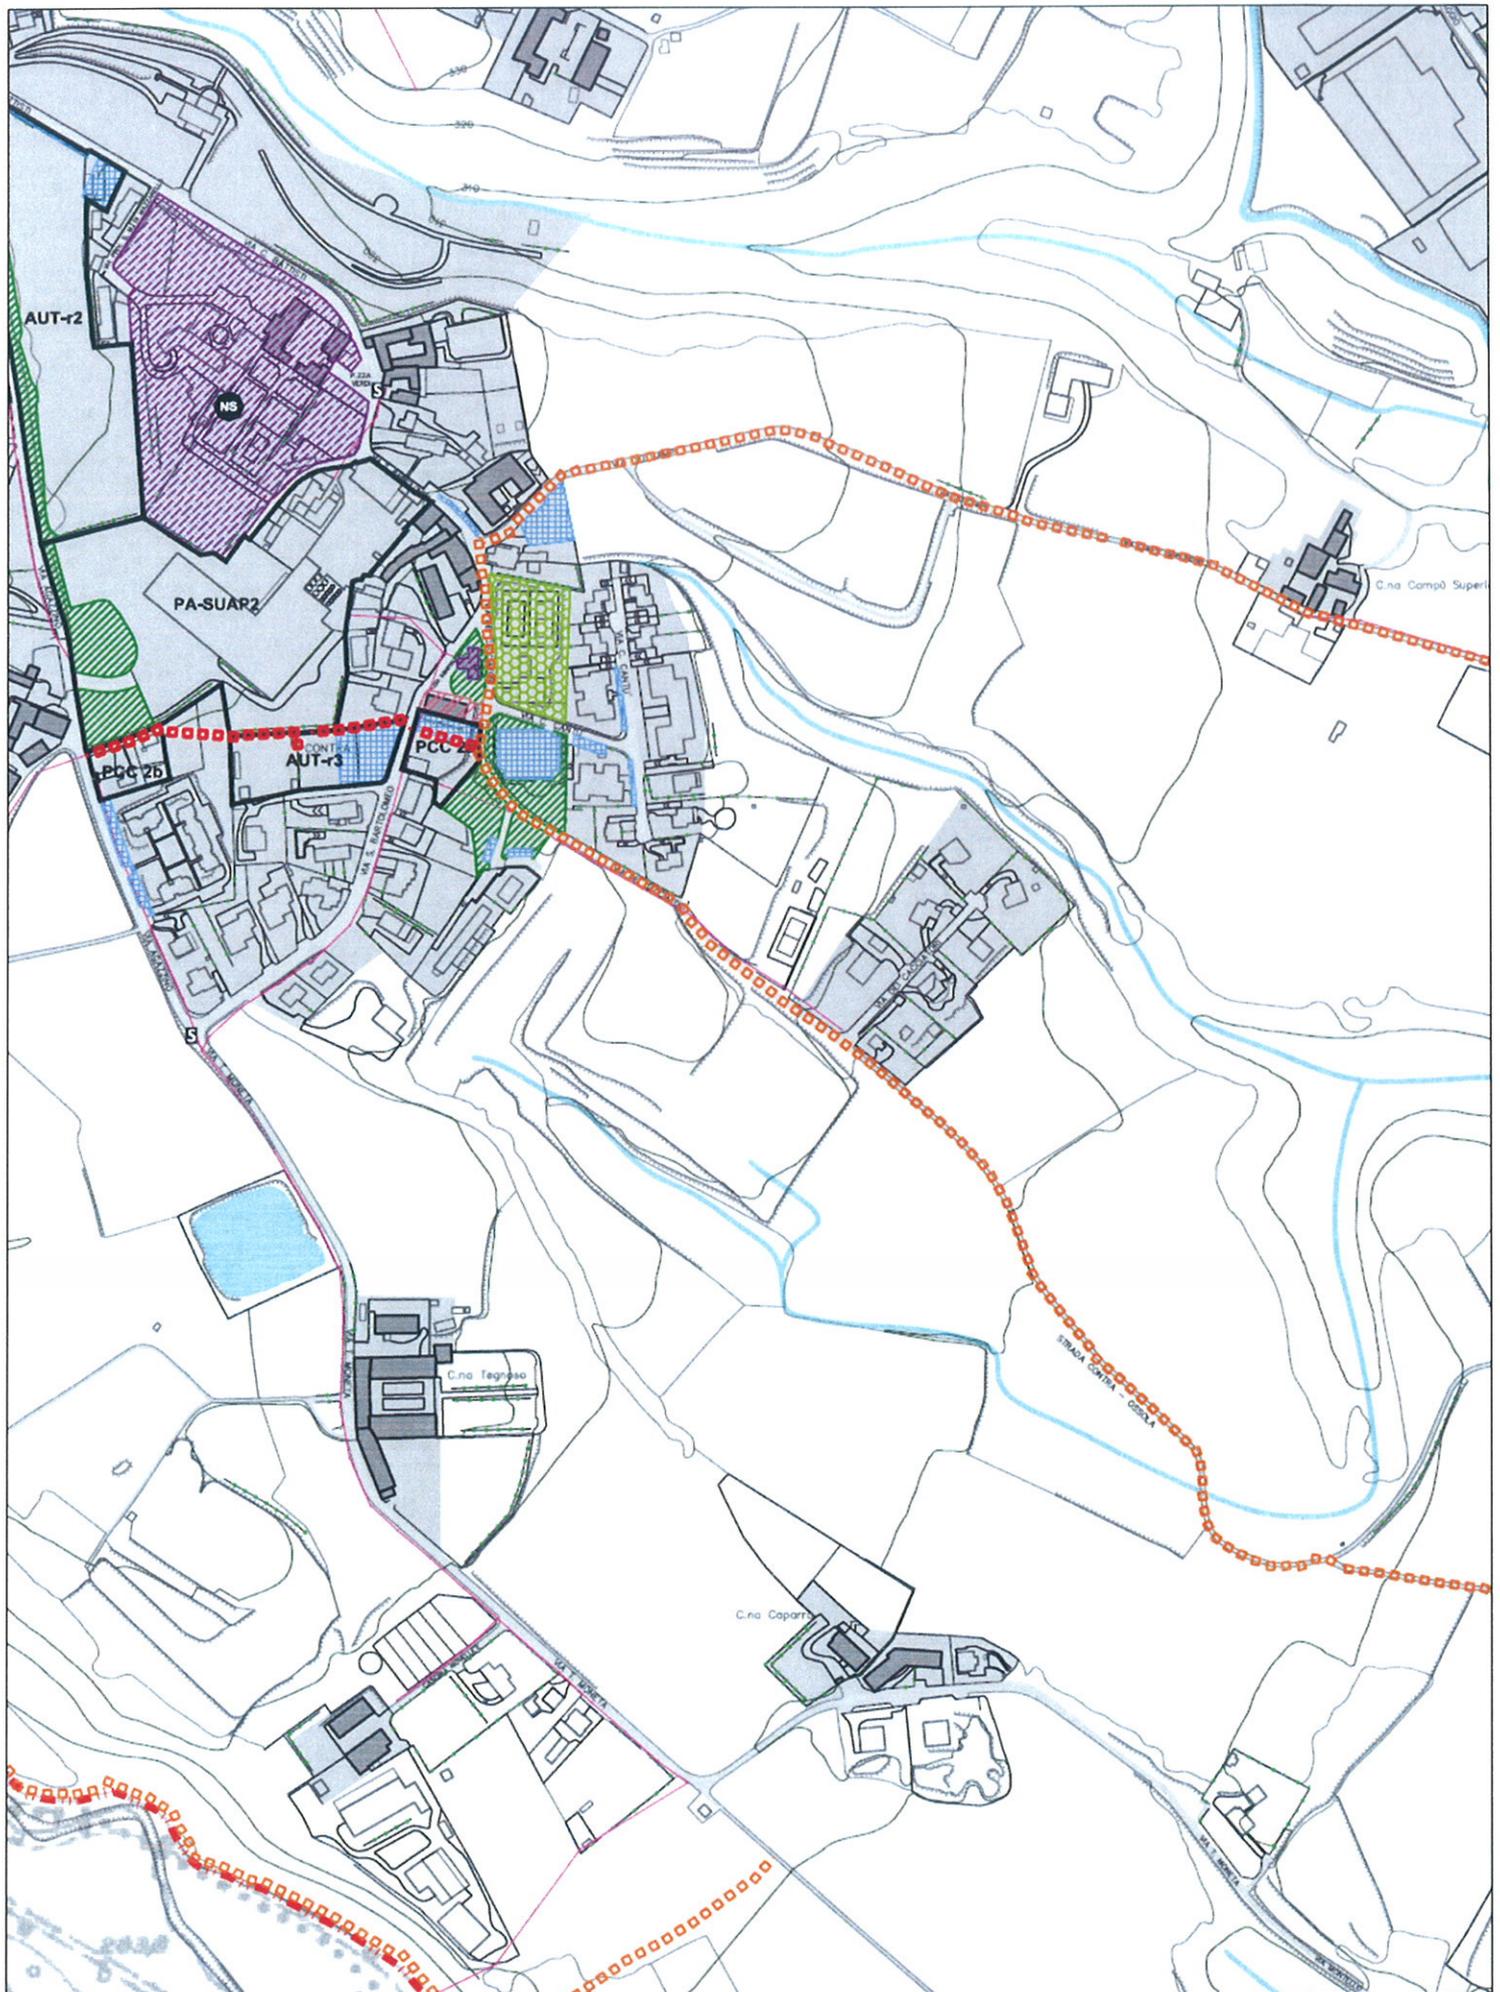

stralcio
ALLEGATO

PS1

1ª VARIANTE

PIANO DEI SERVIZI - PIANO DELLE REGOLE


TITOLO

Ricognizione con individuazione cartografica dei servizi esistenti e di progetto

SCALA

1:5.000

ELABORATO VIGENTE

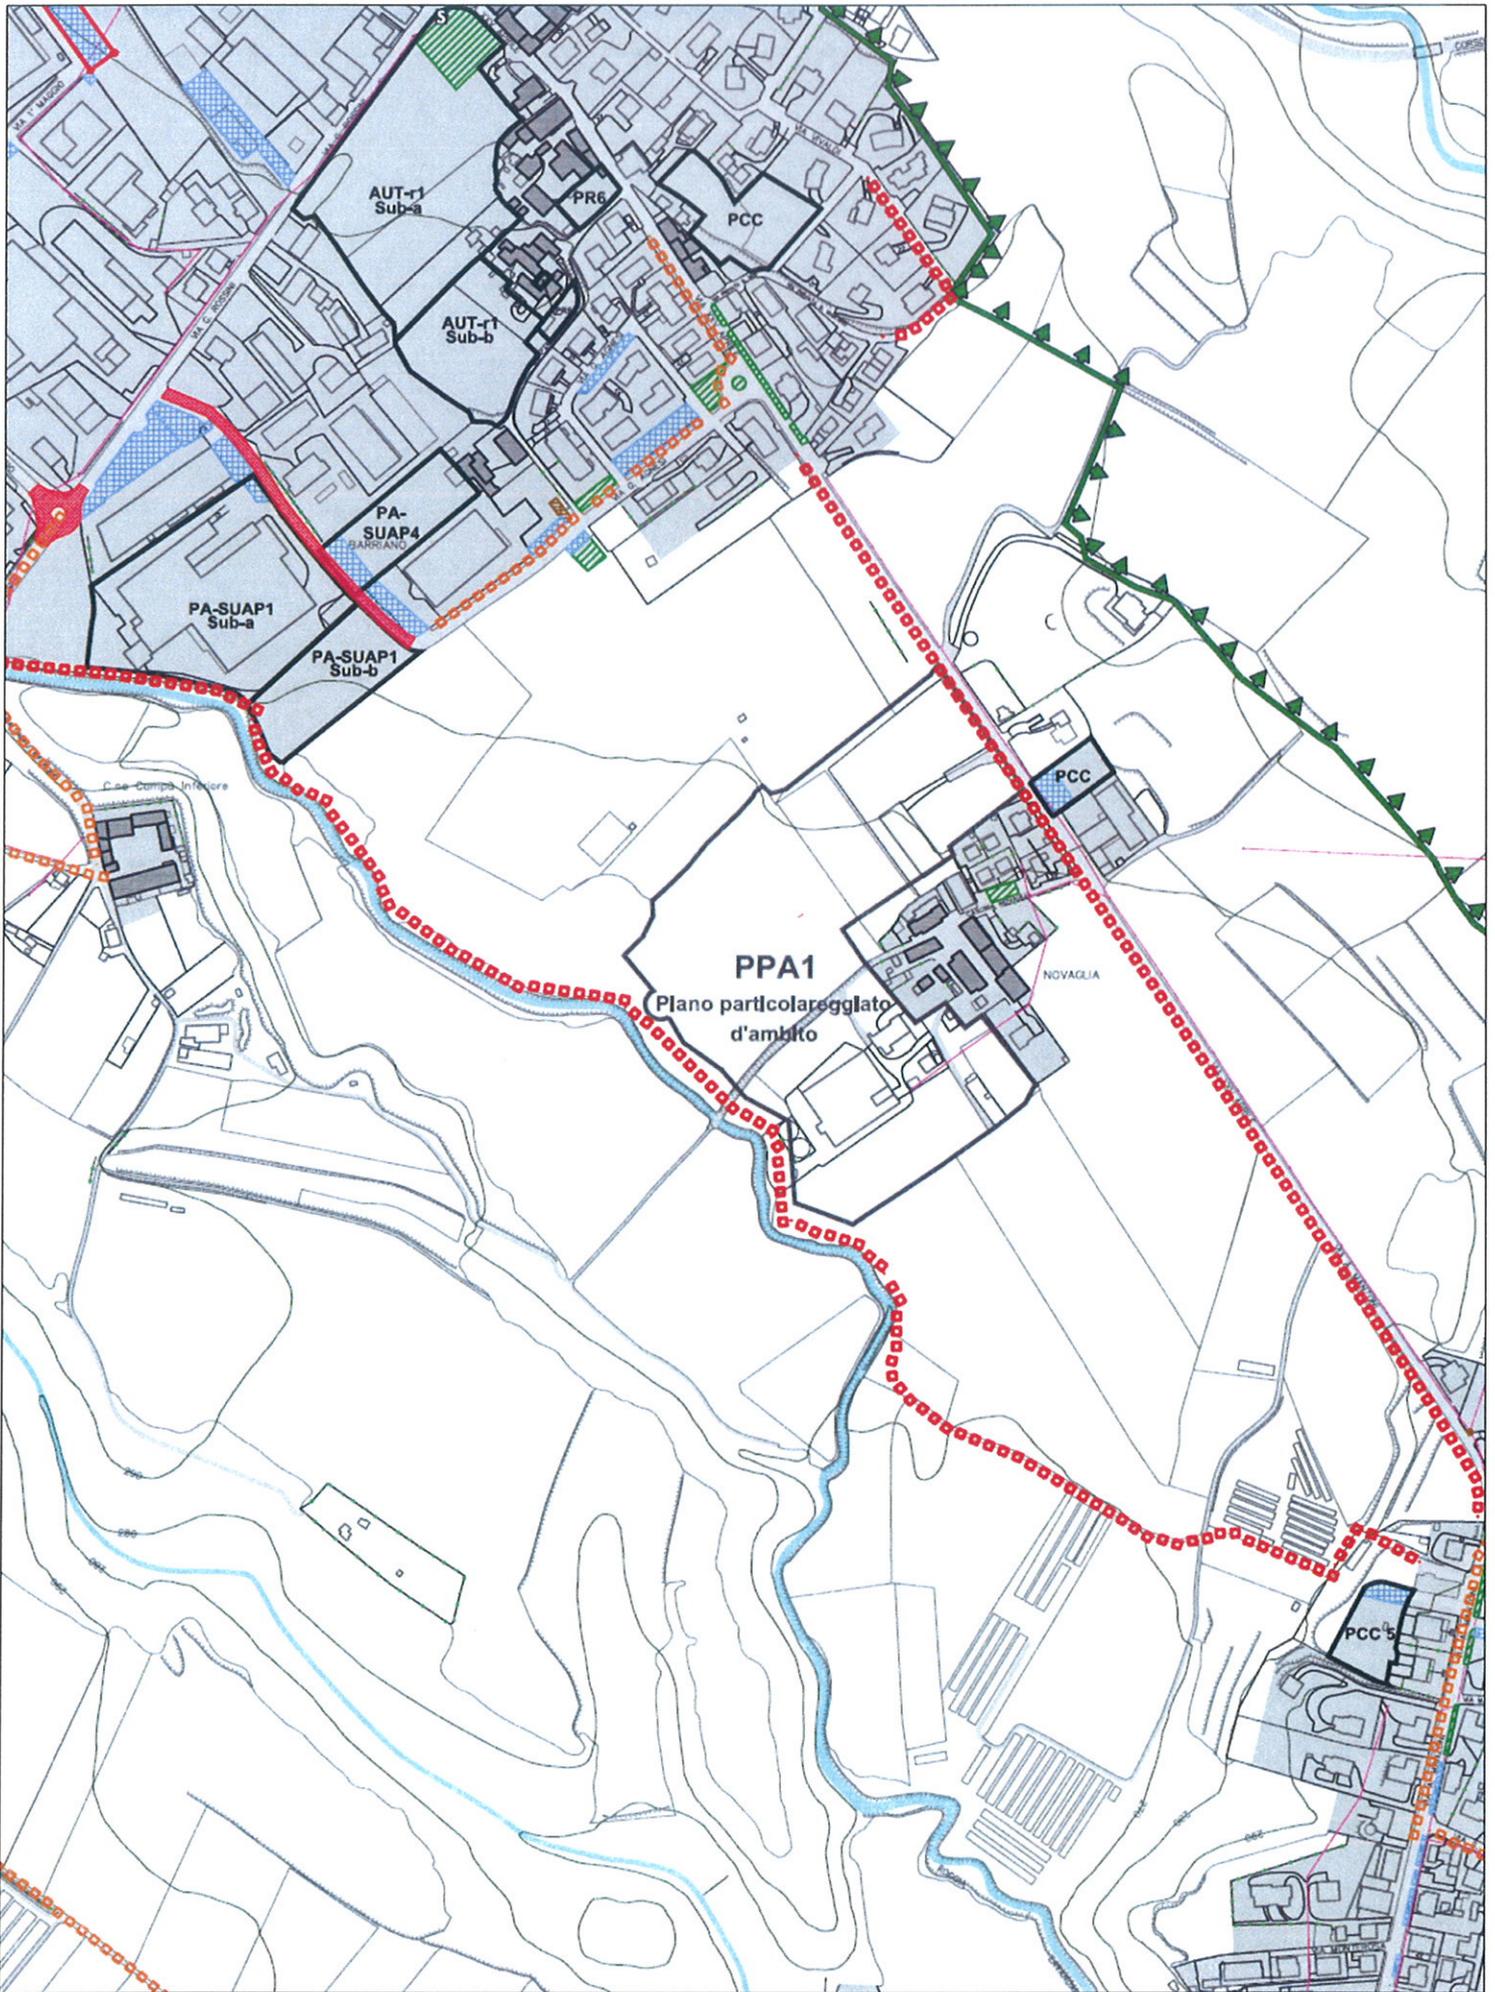

stralcio
ALLEGATO

PS1

1ª VARIANTE

PIANO DEI SERVIZI - PIANO DELLE REGOLE

TITOLO

Ricognizione con individuazione cartografica dei servizi esistenti e di progetto

SCALA

1:5.000

ELABORATO VIGENTE