


COMUNE DI MISSAGLIA

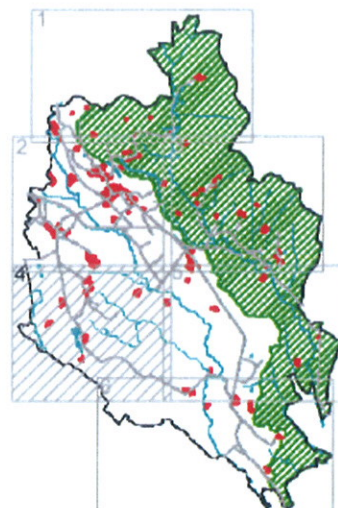

Piano dei Servizi

(ex.art.9 L.R. 11 Marzo 2005, n.12 e s.m.i)

PROGETTISTI ERMES BARBA - MAURO SALVADORI ARCHITETTI ASSOCIATI P.zza Roma, 3 - Villanuova S/C (BS) Tel. 0365/373650 - Fax. 0365/31059 www.barbasalvadori.it	COLLAB. Fabrizio Franceschini Alessandro Martinelli Alessio Rossi Corrado Fusi Francesco Brodini Stefania Zanon Elena Leonl Valerio Zanini
SINDACO BRUNO CRIPPA	DELIBERA DI ADOZIONE D.C.C n° 20 del 19 Marzo 2012
ASSESSORE URBANISTICA PAOLO REDAELLI	DELIBERA DI APPROVAZIONE DEFINITIVA D.C.C n° 38 del 18 Settembre 2012
RESPONSABILE DEL PROCEDIMENTO ARCH. MAURIZIO CORBETTA	

ALLEGATO	PS2v quadrante 4	TITOLO
SCALA	1:2.000	Ricognizione con individuazione cartografica dei servizi esistenti e di progetto ELABORATO VARIANTE

1^ VARIANTE PIANO DEI SERVIZI - PIANO DELLE REGOLE

adozione delibera C.C. n° del .2014
approvazione delibera C.C. n° del .2014
pubblicazione BURL n° del .2014

Uff. di Piano e resp.
ed. Privata e Urbanistica
arch. Maurizio Corbetta


il Sindaco
sig. Bruno Crippa

assessore Urbanistica
ing. Paolo Redaelli


LEGENDA

	Confine amministrativo comunale		Perimetro Tessuto Urbano Consolidato
	Parco Regionale di Monteverchia e Valle del Curone <i>istituito con L.R. 77 del 16-09-1983</i>		Sito di Interesse Comunitario SIC "Valle di Santa Croce" (codice IT2030006) <i>istituito ai sensi della direttiva habitat 92/43/CE</i>
	Riserva naturale Parco di Monteverchia e della Valle del Curone		Zone di iniziativa comunale orientata




INFRASTRUTTURE E SISTEMA DELLA VIABILITA'

	Trama viaria ed urbana
---	------------------------



NUCLEI DI ANTICA FORMAZIONE

	Edifici dei Nuclei di Antica Formazione
---	--

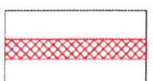AMBITI DI TRASFORMAZIONE

	Trasformazioni interessanti ambiti territoriali di cui al Piano delle Regole		Trasformazioni interessanti ambiti territoriali di cui al Documento di Piano "mera ricognizione"
	Viabilità di progetto		



SERVIZI DI PROGETTO

	Ambiti destinati a servizi di progetto riconfermati		Ambiti destinati a servizi di progetto
	Ambiti destinati a servizi di progetto riconfermati		Ambiti destinati a servizi di progetto
	Percorsi ciclo-pedonali di progetto		




AS - SISTEMA ATTREZZATURE PER LO SPORT E IL TEMPO LIBERO

	a - Campo sportivo b - Palestra	c - Campi da tennis d - Centro sportivo
---	------------------------------------	--

CU - SISTEMA DEI SERVIZI CULTURALI

	a - Teatro b - Biblioteca	c - Ass. culturale e socio aggregativa  h - Altro
---	------------------------------	---

IP - SISTEMA DEI SERVIZI DI INTERESSE PUBBLICO

	a - Posta  b - Banca 
---	--

IS - SISTEMA ISTRUZIONE




- a - Scuola dell'infanzia
- b - Scuola primaria
- c - Scuola secondaria di 1° grado

IT - SISTEMA IMPIANTI TECNOLOGICI



- a - Pozzo comunale
- c - Isola ecologica
- d - Antenna / ripetitore
- e - Cabina elettrica
- f - Centrale elettrica di trasformazione
- g - Centrale Telecom


MT - SISTEMA MOBILITA' E TRASPORTI

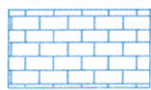


- b - Area pedonale
- e - Fermata trasporto pubblico su gomma **TP**



- c1 - Percorsi ciclo-pedonali

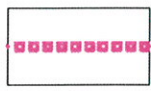

- c2 - Percorsi rurali

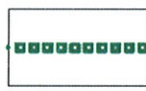

- z - Sentieri

PP - SISTEMA PARCHEGGI



- PPp_a - Parc. produttivi / com. in sede propria
- PPr_a - Parc. residenziali in sede propria
- PPr_b - Parc. residenziali su carreggiata

- PPs_a - Parcheggi per servizi in sede propria
- PPs_b - Parcheggi per servizi su carreggiata
- P_priv - Parcheggi privati a servizio di pubblici esercizi

PU - SISTEMA STRUTTURE PUBBLICHE



- a - Municipio

- e - Polizia Locale **PL**
- i - Magazzino Comunale **M**

SA - SISTEMA SERVIZI E ATTREZZATURE SANITARIE



- a - Farmacia **F**
- b - Ambulatorio **A**

- d - Clinica veterinaria
- g - Croce bianca

SO - SISTEMA SERVIZI E ATTREZZATURE SOCIALI



- b - Centro sociale
- c - Asilo nido
- z - Altro

- d - Micronido

SR - SISTEMA DELLE STRUTTURE RELIGIOSE




- a - Chiesa
- b - Oratorio
- c - Convento

- d - Santella **S**
- e - Cimitero
- f - Canonica
- g - Altro




Norma Speciale
(art.7 apparato normativo del Piano dei Servizi)

VE - SISTEMA DEL VERDE

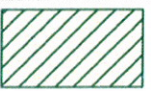

- a - Verde attrezzato
- b - Verde d'arredo urbano
- c - Area di risulta
- d - Parco urbano

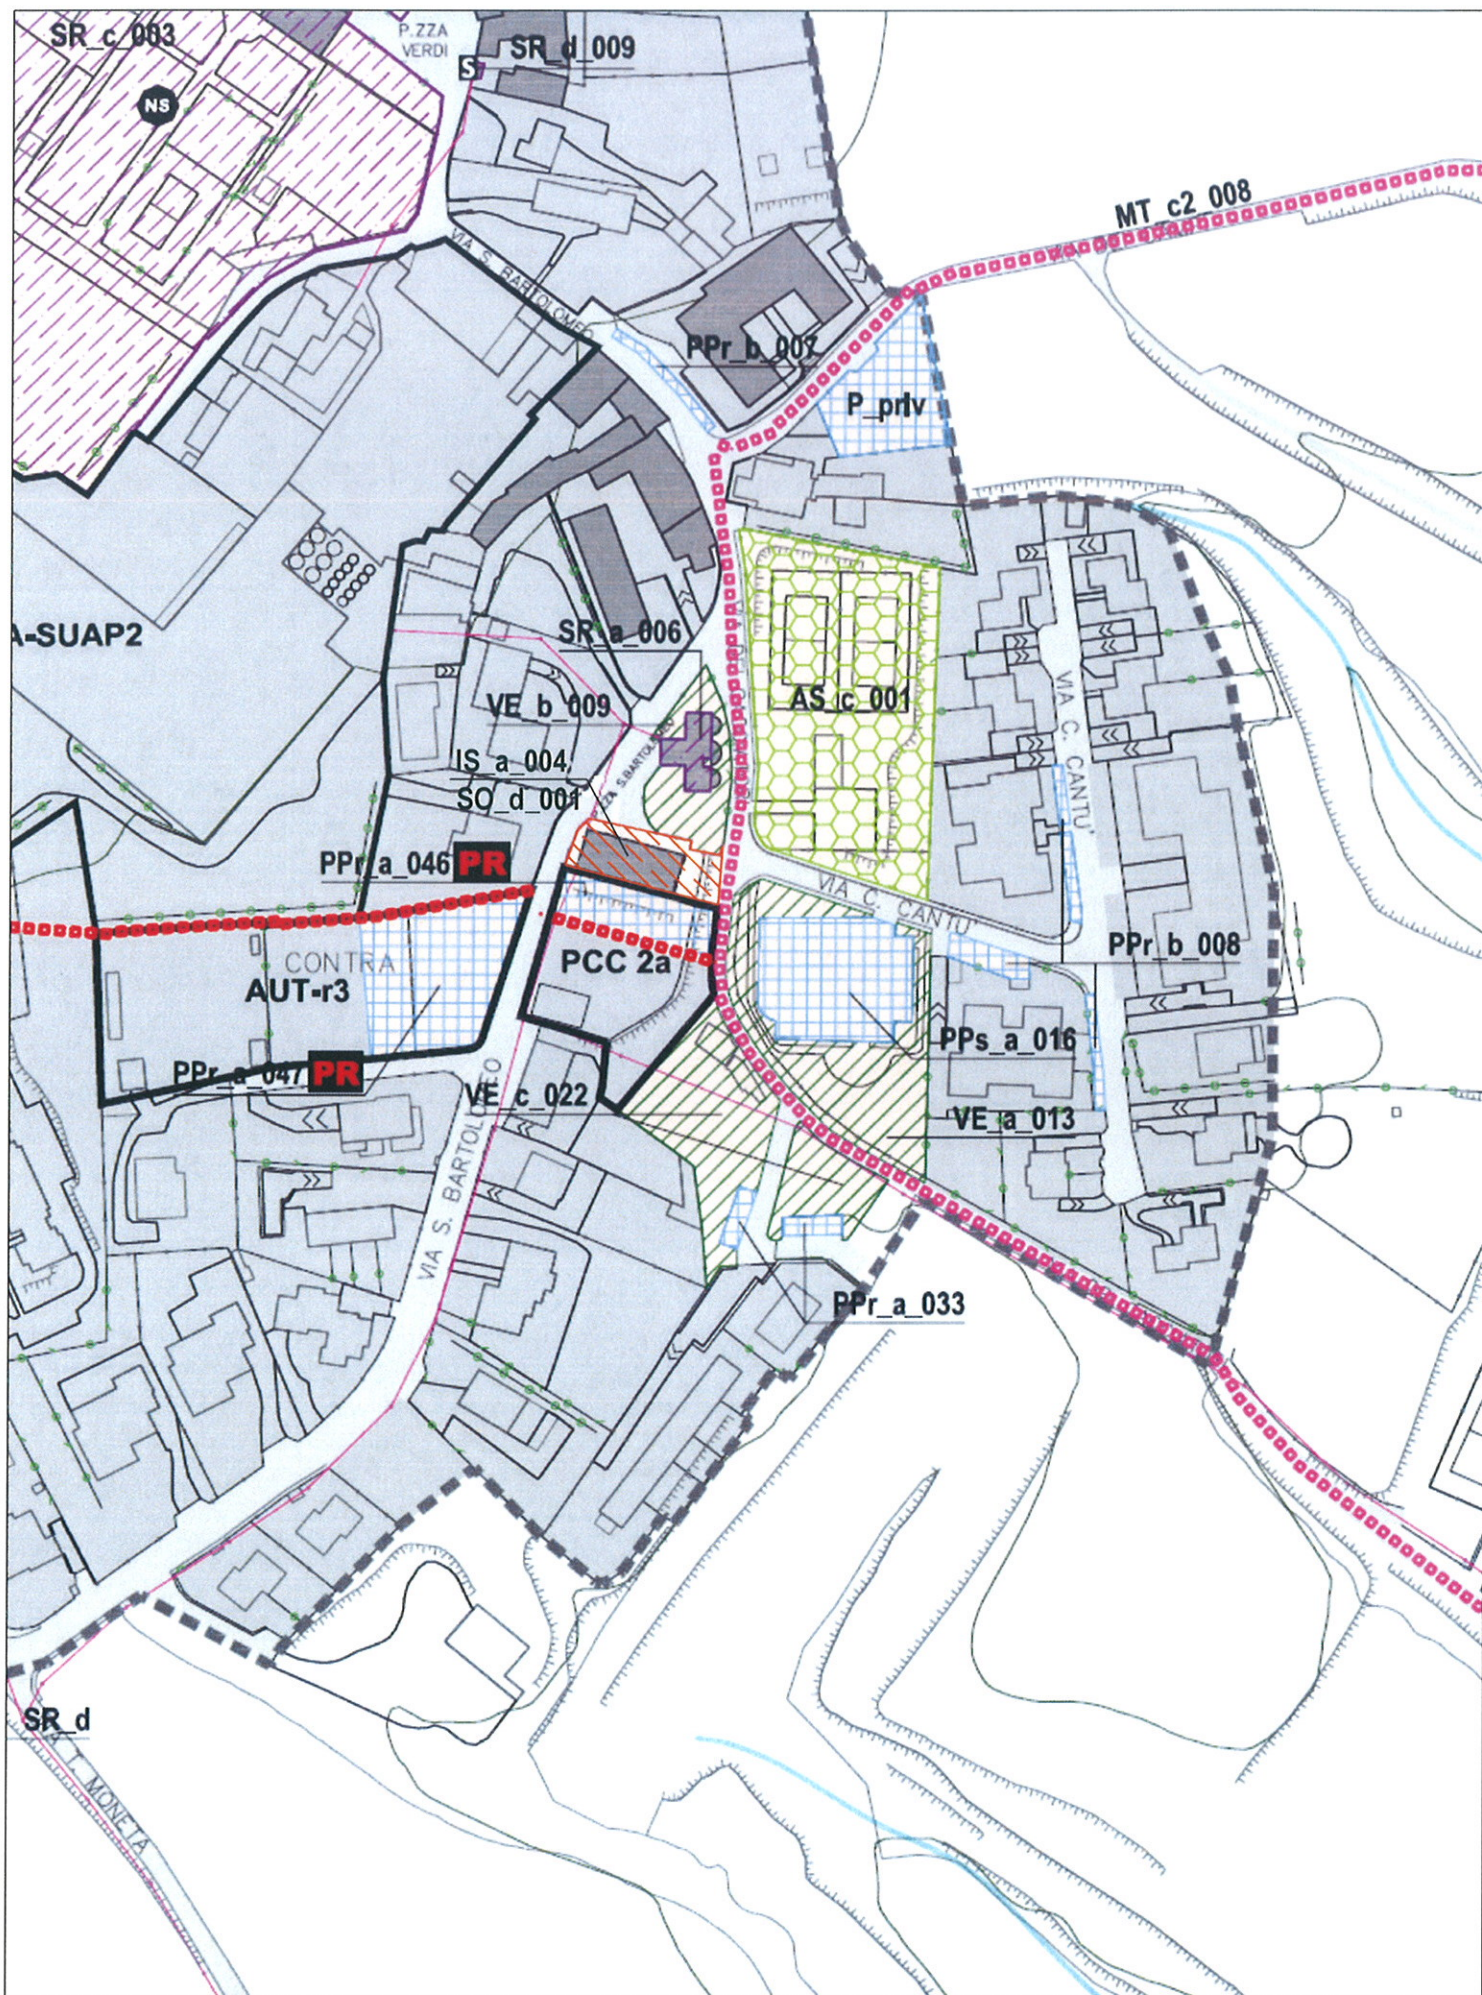

stralcio
ALLEGATO

PS2v
quadrante 4

SCALA

1:2.000


1ª VARIANTE

PIANO DEI SERVIZI - PIANO DELLE REGOLE

TITOLO

Ricognizione con individuazione cartografica dei servizi esistenti e di progetto

ELABORATO VARIANTE

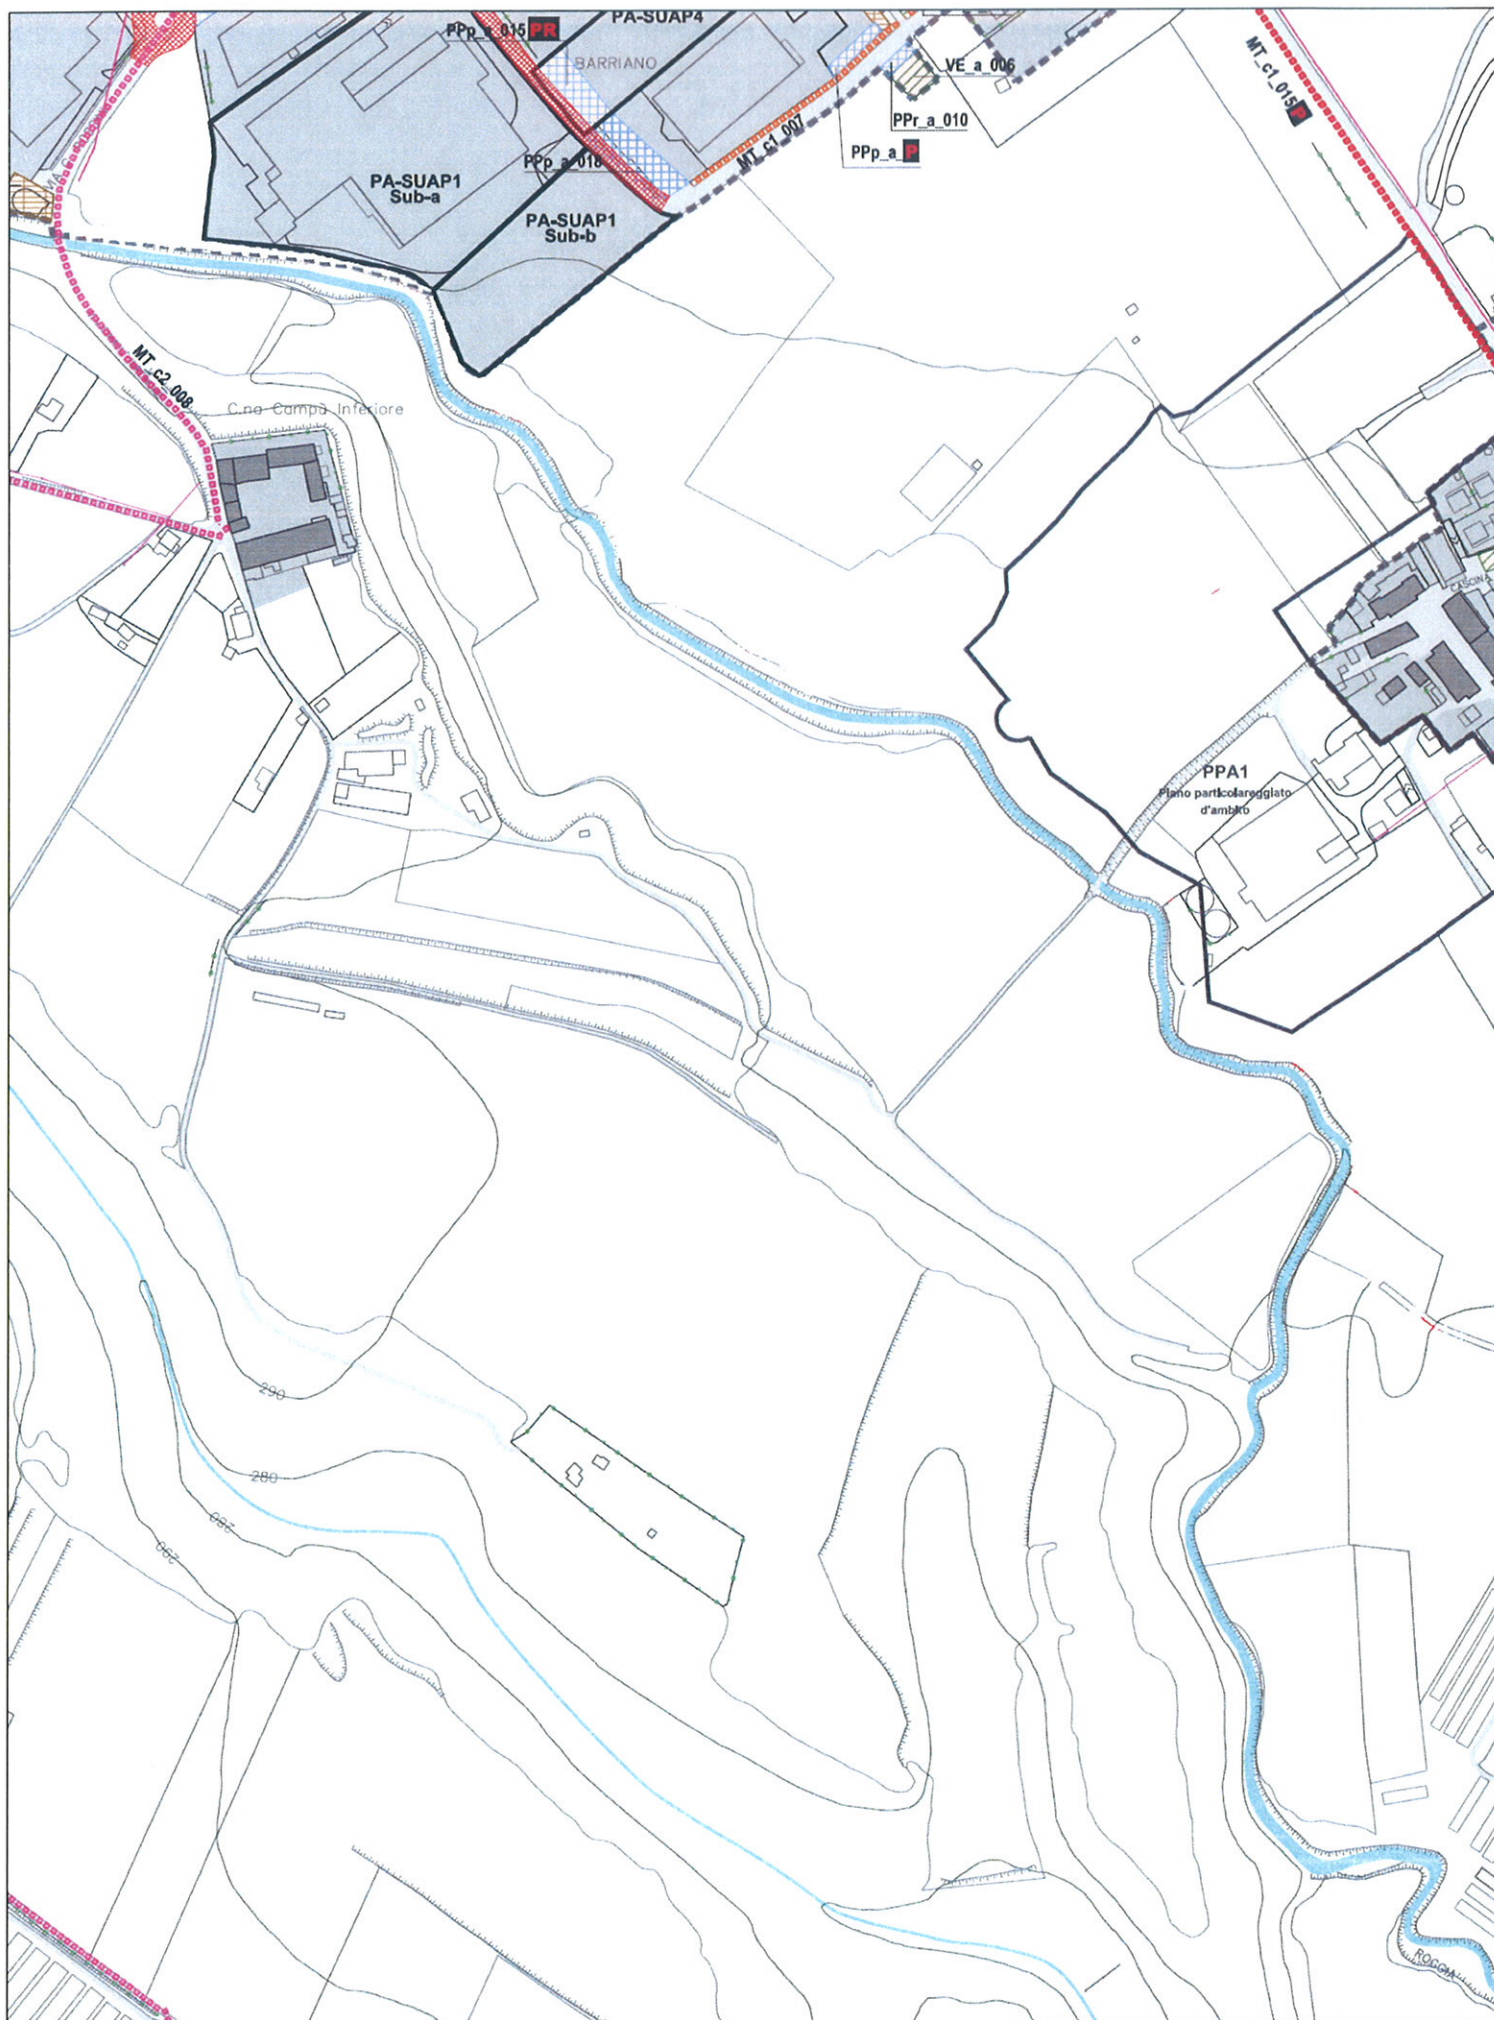

stralcio
ALLEGATO

PS2v
quadrante 4

SCALA

/

1ª VARIANTE

PIANO DEI SERVIZI - PIANO DELLE REGOLE

TITOLO

Ricognizione con individuazione cartografica dei servizi esistenti e di progetto

ELABORATO VARIANTE