

Piano dei Servizi

(ex.art.9 L.R. 11 Marzo 2005, n.12 e s.m.i)

PROGETTISTI ERMES BARBA - MAURO SALVADORI ARCHITETTI ASSOCIATI P.zza Roma, 3 - Villanuova S/C (BS) Tel. 0365/373650 - Fax. 0365/31059 www.barbasalvadori.it	COLLAB. Fabrizio Franceschini Alessandro Martini Alessio Rossi Corrado Fusi Francesco Brodini Stefania Zanon Elena Leoni Valerio Zanini
SINDACO BRUNO CRIPPA	DELIBERA DI ADOZIONE D.C.C n° 20 del 19 Marzo 2012 DELIBERA DI APPROVAZIONE DEFINITIVA D.C.C n° 38 del 18 Settembre 2012
ASSESSORE URBANISTICA PAOLO REDAELLI	
RESPONSABILE DEL PROCEDIMENTO ARCH. MAURIZIO CORBETTA	

ALLEGATO	PS2v quadrante 5	TITOLO	Ricognizione con individuazione cartografica dei servizi esistenti e di progetto
SCALA	1:2.000	ELABORATO	VARIANTE

1^ VARIANTE PIANO DEI SERVIZI - PIANO DELLE REGOLE



adozione delibera	C.C. n°	del	.2014
approvazione delibera	C.C. n°	del	.2014
pubblicazione BURL	n°	del	.2014

Uff. di Piano e resp.
ed. Privata e Urbanistica
arch. Maurizio Corbetta


il Sindaco
sig. Bruno Crippa

assessore Urbanistica
ing. Paolo Redaelli


LEGENDA

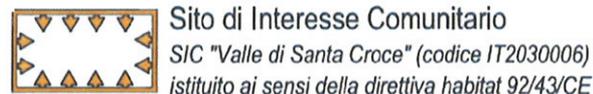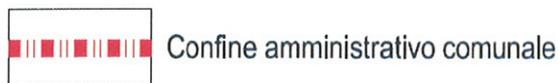



INFRASTRUTTURE E SISTEMA DELLA VIABILITA'

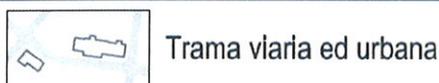



NUCLEI DI ANTICA FORMAZIONE

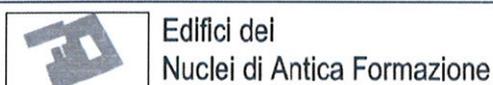



AMBITI DI TRASFORMAZIONE

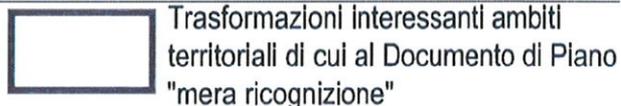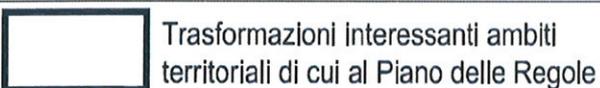



SERVIZI DI PROGETTO

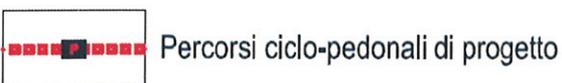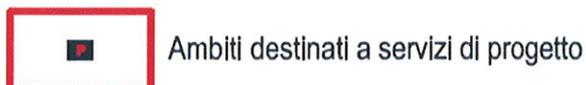


AS - SISTEMA ATTREZZATURE PER LO SPORT E IL TEMPO LIBERO

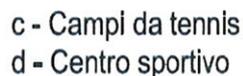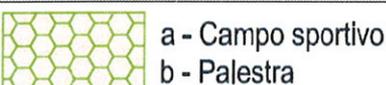

CU - SISTEMA DEI SERVIZI CULTURALI

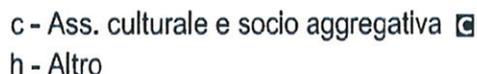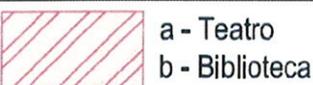


IP - SISTEMA DEI SERVIZI DI INTERESSE PUBBLICO

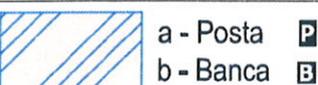





IS - SISTEMA ISTRUZIONE

	a - Scuola dell'infanzia b - Scuola primaria c - Scuola secondaria di I° grado
---	--

IT - SISTEMA IMPIANTI TECNOLOGICI

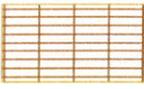	a - Pozzo comunale c - Isola ecologica d - Antenna / ripetitore	e - Cabina elettrica f - Centrale elettrica di trasformazione g - Centrale Telecom
---	---	--

MT - SISTEMA MOBILITA' E TRASPORTI

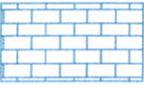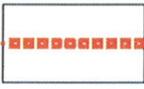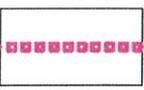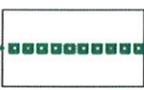	b - Area pedonale e - Fermata trasporto pubblico su gomma TP		c1 - Percorsi ciclo-pedonali
	c2 - Percorsi rurali		z - Sentieri

PP - SISTEMA PARCHEGGI

	PPp_a - Parc. produttivi / com. in sede propria PPr_a - Parc. residenziali in sede propria PPr_b - Parc. residenziali su carreggiata	PPs_a - Parcheggi per servizi in sede propria PPs_b - Parcheggi per servizi su carreggiata P_priv - Parcheggi privati a servizio di pubblici esercizi
---	--	---

PU - SISTEMA STRUTTURE PUBBLICHE

	a - Municipio	e - Polizia Locale PL i - Magazzino Comunale M
---	---------------	---

SA - SISTEMA SERVIZI E ATTREZZATURE SANITARIE

	a - Farmacia F b - Ambulatorio A	d - Clinica veterinaria g - Croce bianca
---	---	---

SO - SISTEMA SERVIZI E ATTREZZATURE SOCIALI


	b - Centro sociale c - Asilo nido z - Altro	d - Micronido
---	---	---------------

SR - SISTEMA DELLE STRUTTURE RELIGIOSE

	a - Chiesa b - Oratorio c - Convento	d - Santella S e - Cimitero f - Canonica g - Altro	 Norma Speciale (art.7 apparato normativo del Piano dei Servizi)
---	--	--	--

VE - SISTEMA DEL VERDE

	a - Verde attrezzato b - Verde d'arredo urbano	c - Area di risulta d - Parco urbano
---	---	---

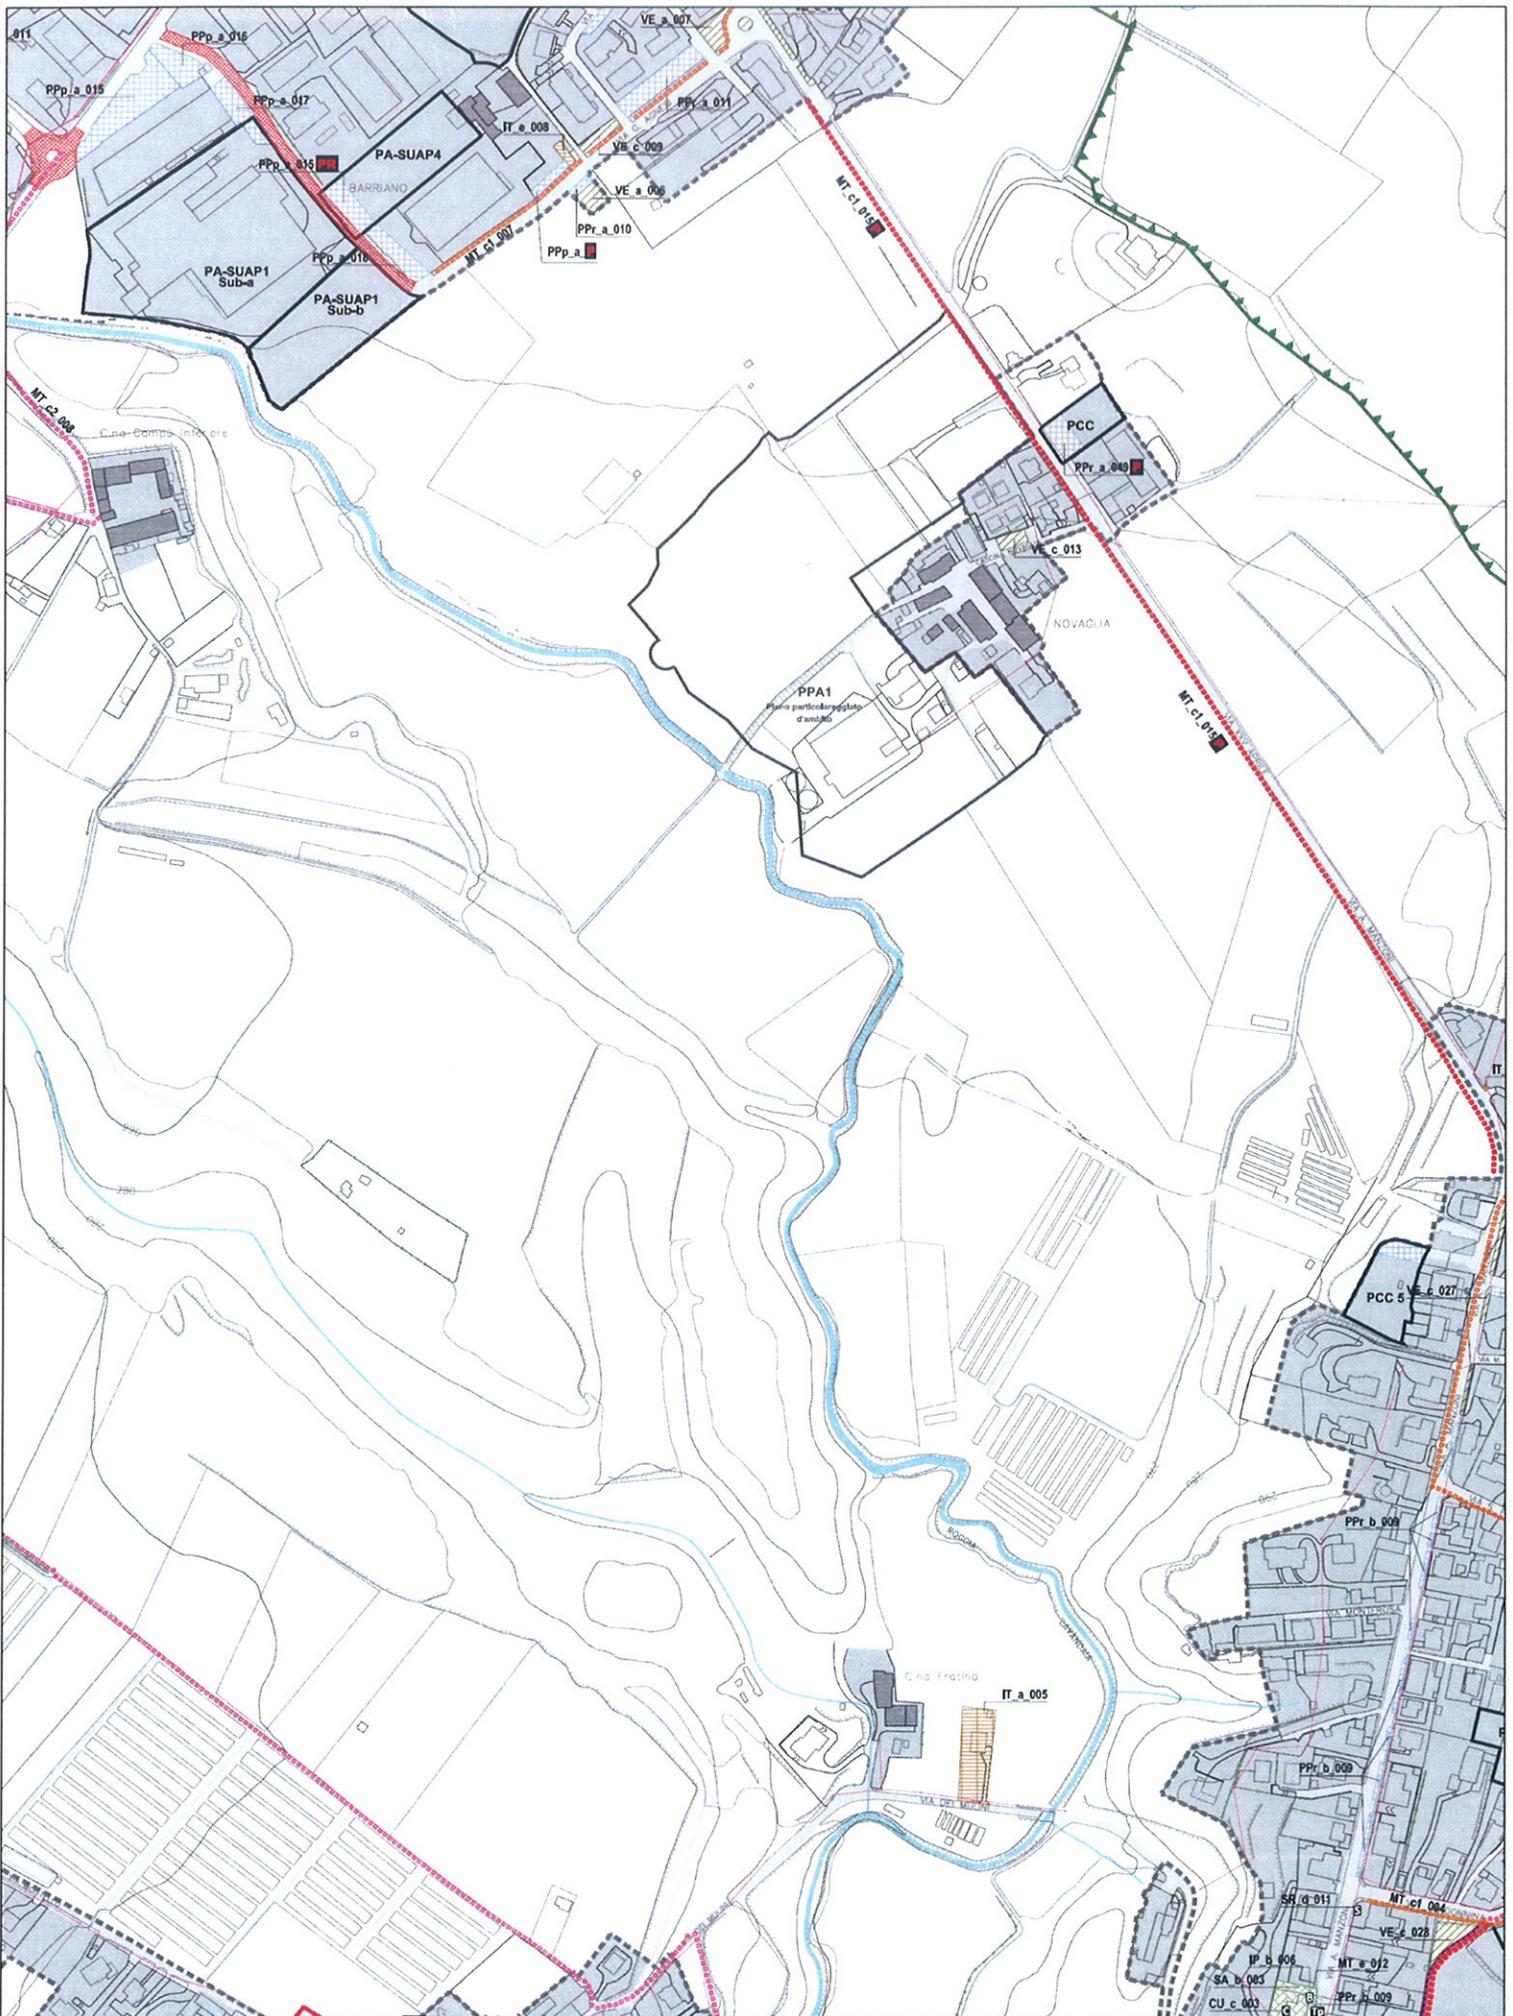

stralcio ALLEGATO

PS2
quadrante 5

SCALA /

1^A VARIANTE PIANO DEI SERVIZI - PIANO DELLE REGOLE

TITOLO Ricognizione con individuazione cartografica dei servizi esistenti e di progetto

ELABORATO VARIANTE