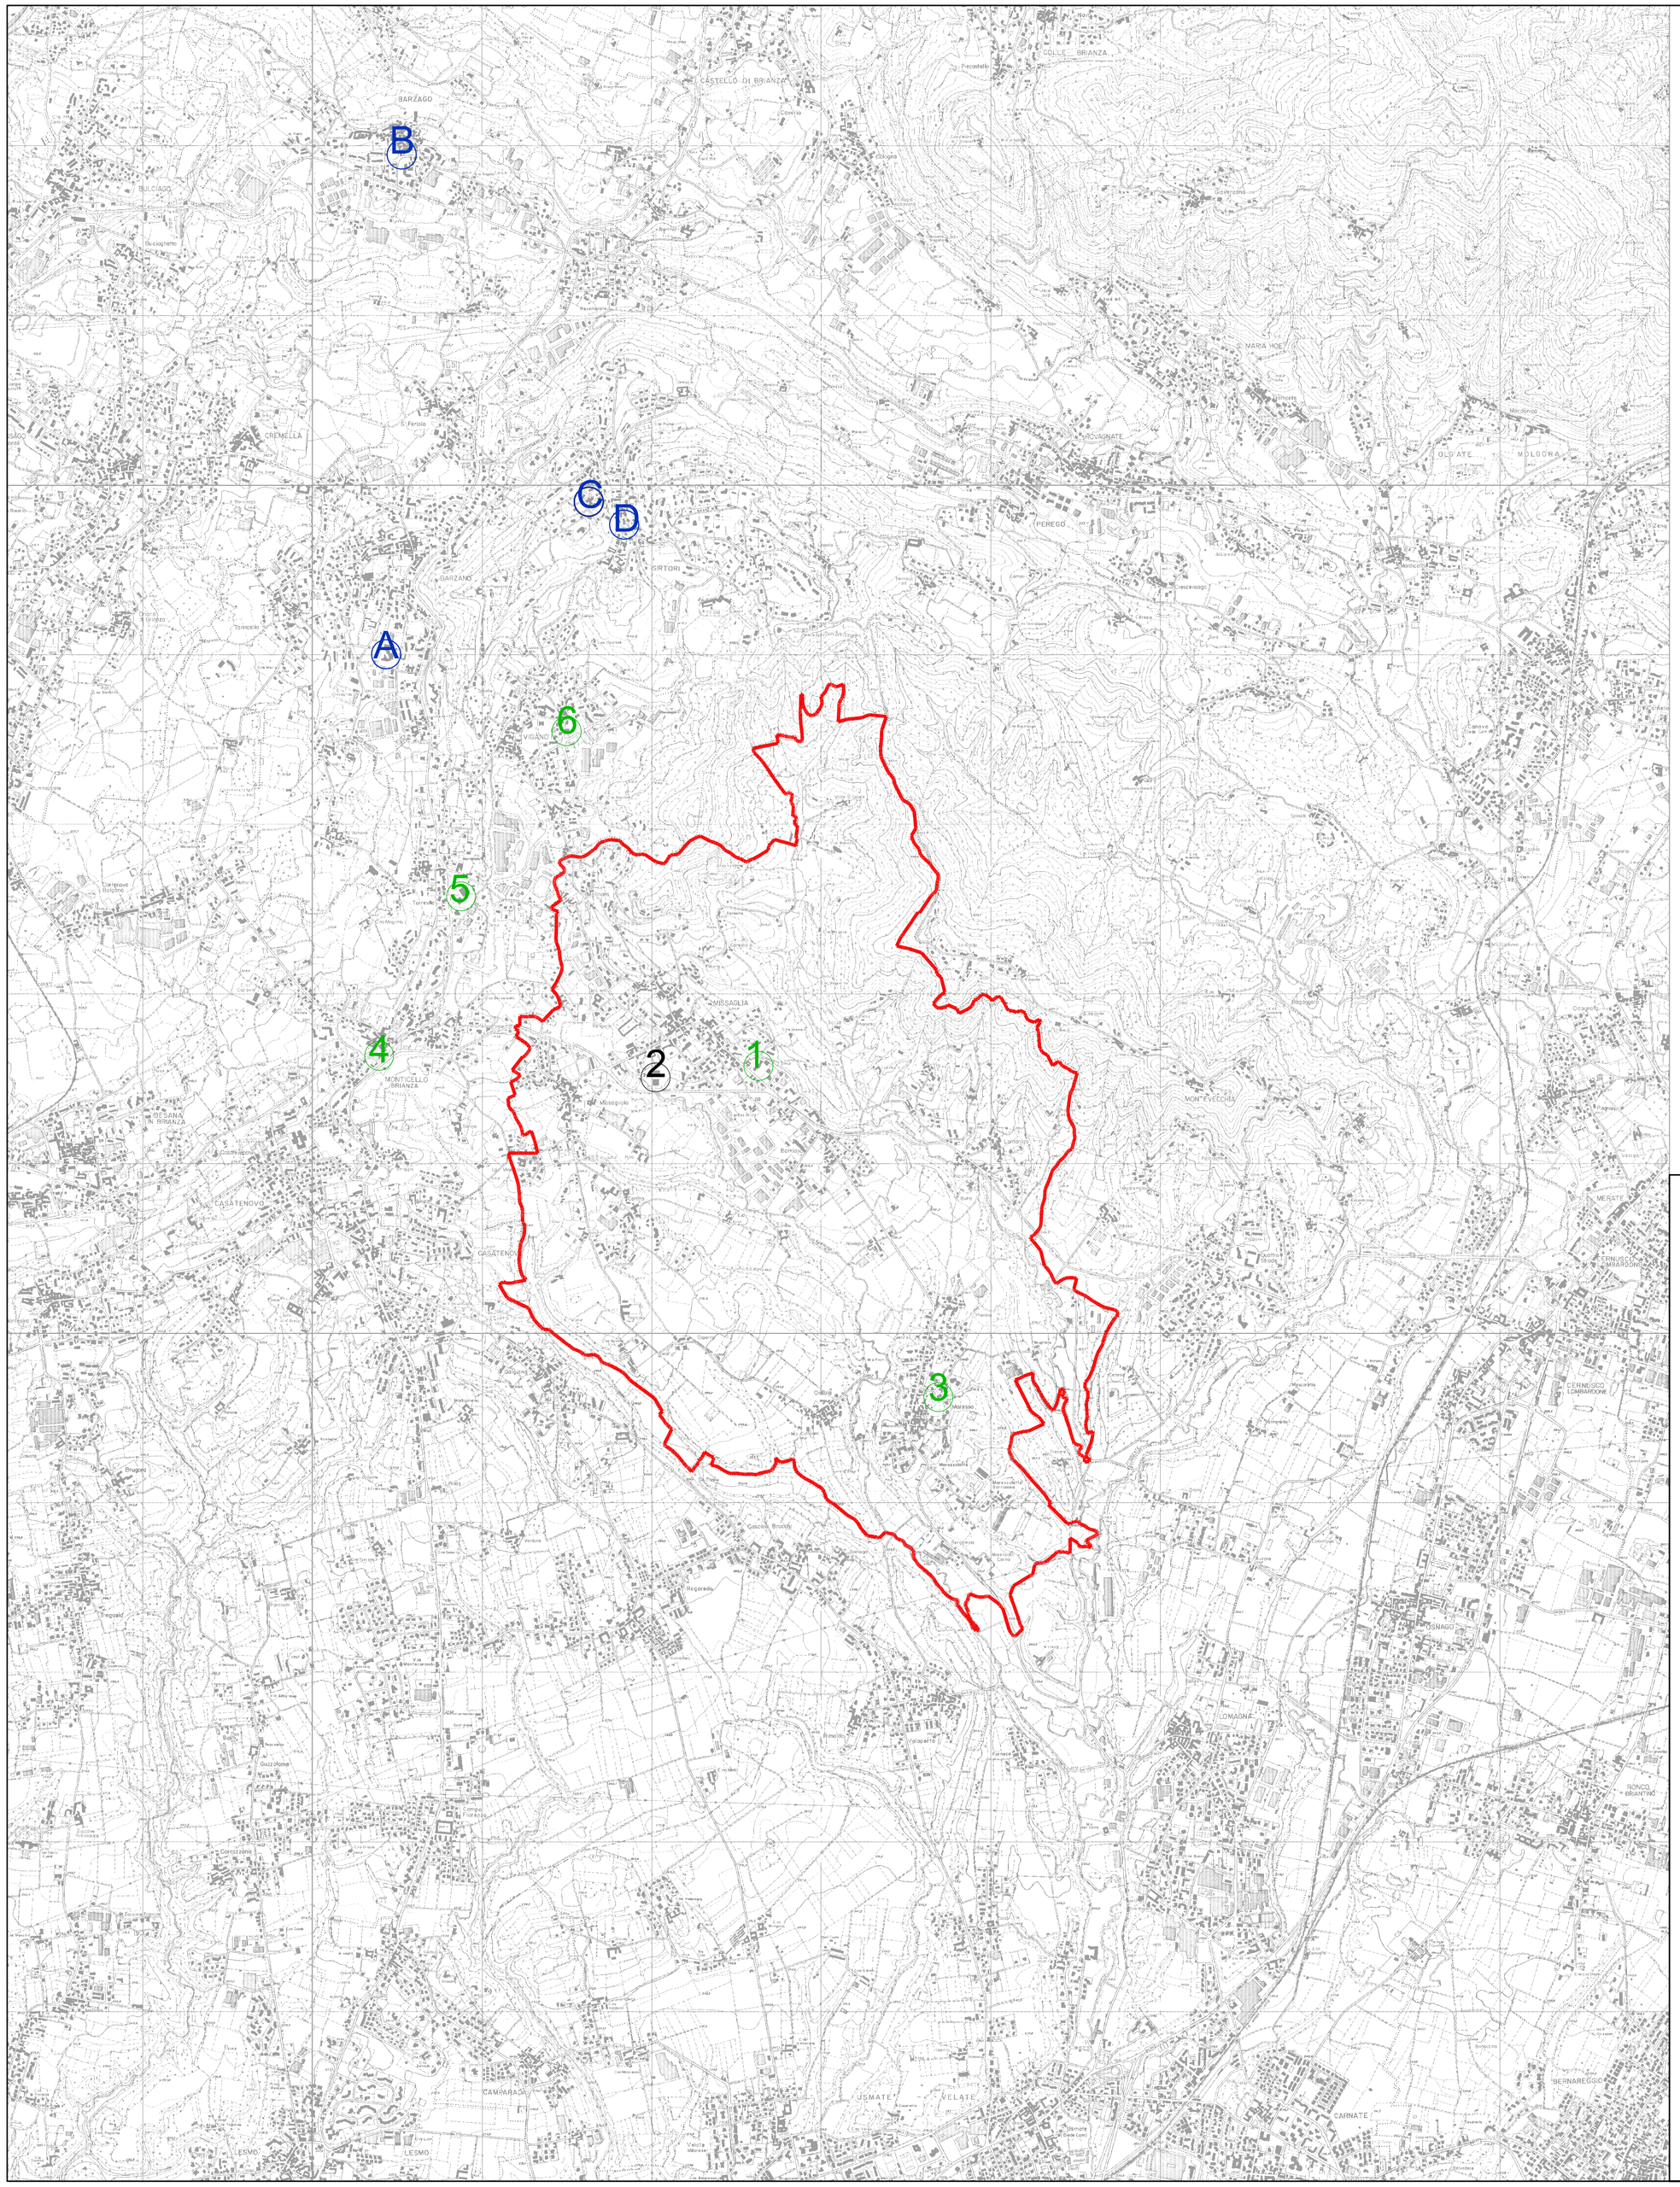

LEGENDA

- CONFINE COMUNE DI MISSAGLIA
- 1 SCUOLA SECONDARIA "LEONARDO DA VINCI"– MISSAGLIA
- 2 SCUOLA PRIMARIA "E.T. MONETA"– MISSAGLIA
- 3 SCUOLA PRIMARIA "ALDO MORO"– MISSAGLIA FRAZ. MARESSO
- 4 SCUOLA PRIMARIA "ALDO MORO"– MONTICELLO BRIANZA
- 5 SCUOLA SECONDARIA "G. CASATI"– MONTICELLO BRIANZA
- 6 SCUOLA PRIMARIA "DON. C. A. DE CAPITANI"– VIGANO'
- A SCUOLA PRIMARIA BARZANO'
SCUOLA SECONDARIA BARZANO'
- B SCUOLA PRIMARIA BARZAGO
- C SCUOLA PRIMARIA SIRTORI
- D SCUOLA DELL'INFANZIA SIRTORI

COMUNE DI MISSAGLIA
Provincia di Lecco

LAVORI DI AMPLIAMENTO E RAZIONALIZZAZIONE DELLA STRUTTURA SCOLASTICA DELLA SCUOLA PRIMARIA "TEODORO MONETA" SITA IN VIA GUGLIELMO BERETTA A MISSAGLIA

PROGETTO PRELIMINARE

"Forse non è lontano il giorno in cui tutti i popoli, dimenticando gli antichi rancori, si riuniranno sotto la bandiera della fraternità universale e, cessando ogni disputa, coltiveranno tra loro relazioni assolutamente pacifiche quali il commercio e le attività industriali, stringendo solidi legami. Noi aspettiamo quel giorno.."
(tratto da "Peace and Law in the Italian Tradition", Nobel lecture, 25 agosto 1909
Conferenza tenuta da Ernesto Teodoro Moneta all'Istituto Nobel di Oslo il 25 Agosto 1909)

OGGETTO:
PLANIMETRIA GENERALE DI INQUADRAMENTO TERRITORIALE

TAVOLA N°:	DATA:	SCALA:
2	NOVEMBRE 2014	1:20.000

PROGETTISTA:
Arch. GIAN LUCA VERNOCCHI
Iscritto all'Ordine degli Architetti della Provincia di Como al n° 1451

PROGETTISTA:
Ing. ATTILIO BALITRO
Iscritto all'Ordine degli Ingegneri della Provincia di Sondrio al n° 144

PROGETTISTA:
Arch. ROBERTO RABBIOSI
Iscritto all'Ordine degli Architetti della Provincia di Sondrio al n° 276

GIAN LUCA VERNOCCHI ARCHITETTO - 22072 CERMENATE (CO) VIA UNIONE N° 22 - TEL. 031/605122 FAX 031/3591539
STUDIO TECNICO ASSOCIATO ING. ATTILIO BALITRO ARCH. ROBERTO RABBIOSI - 23017 MORBEGNO (SO) VIA FABANI N.45