COMUNE DI
MISSAGLIA
Provincia di Lecco

Tavola n°

PROGETTO DI REINTEGRAZIONE MURO DI SOSTEGNO IN VIA PIANETTE

(Progetto: Planimetria Generale e Sezioni)

STATO DI FATTO

Dicembre 2014

PROTOCOLLO COMUNALE

Approvato con del. di G.C. n. ..... del .....

Il progettista (U.T.C.)

Il Sindaco Bruno Crippa

Il Responsabile del Servizio Arch. Manuela Pelucchi

RILIEVO FOTOGRAFICO AREA DI INTERVENTO

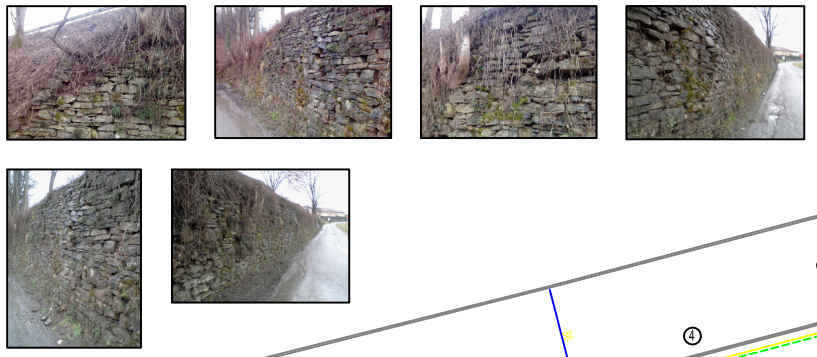

PLANIMETRIA GENERALE

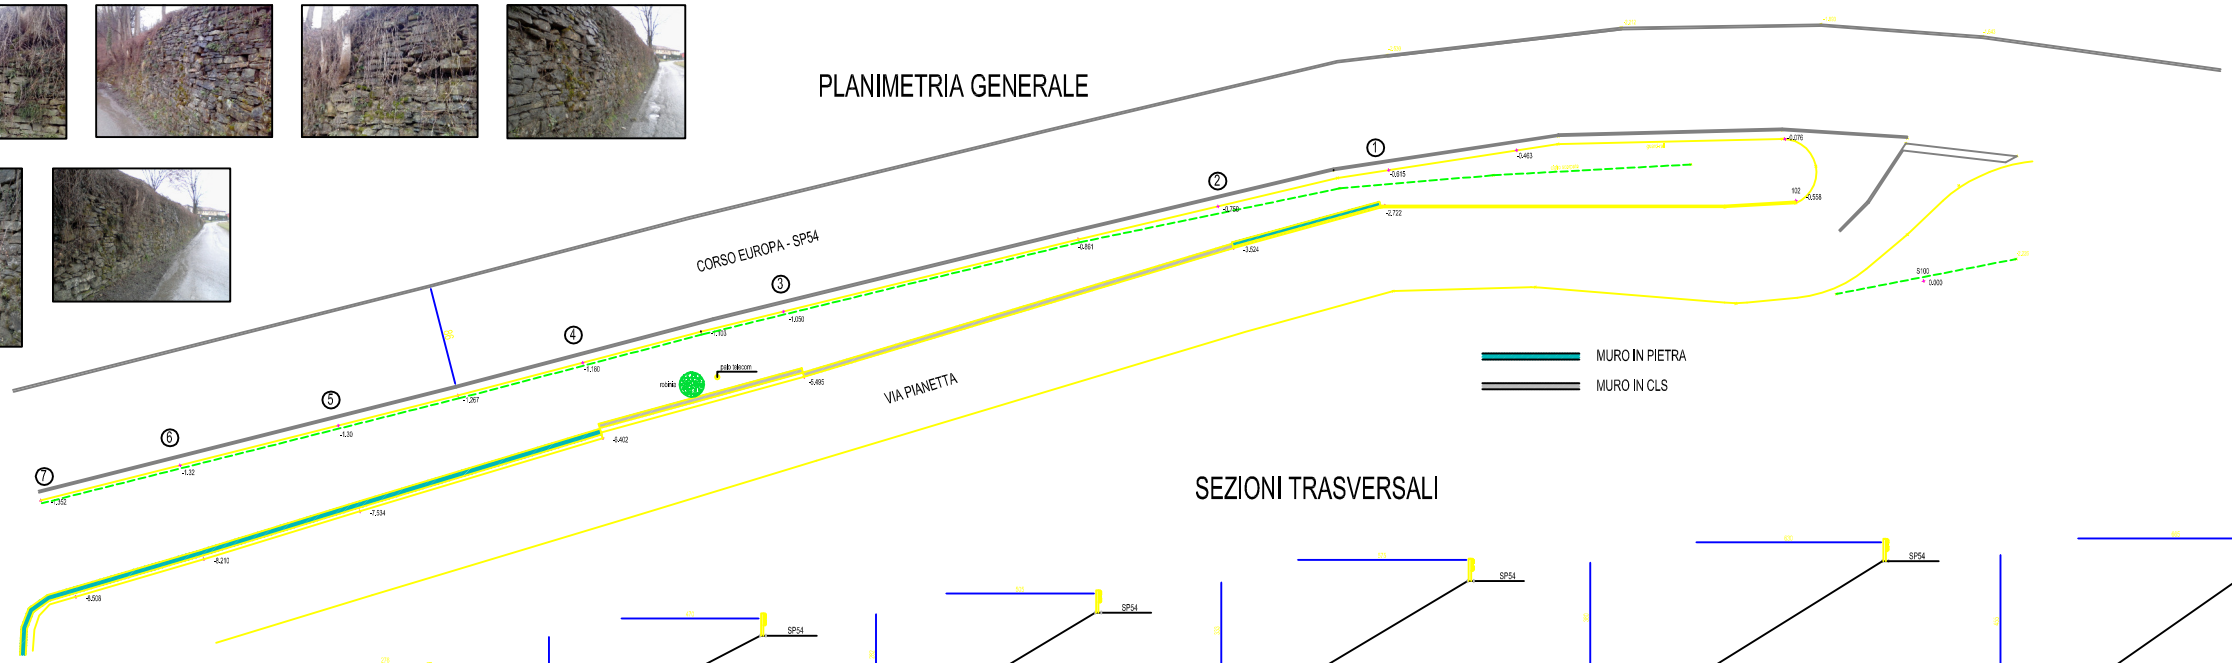

SEZIONI TRASVERSALI

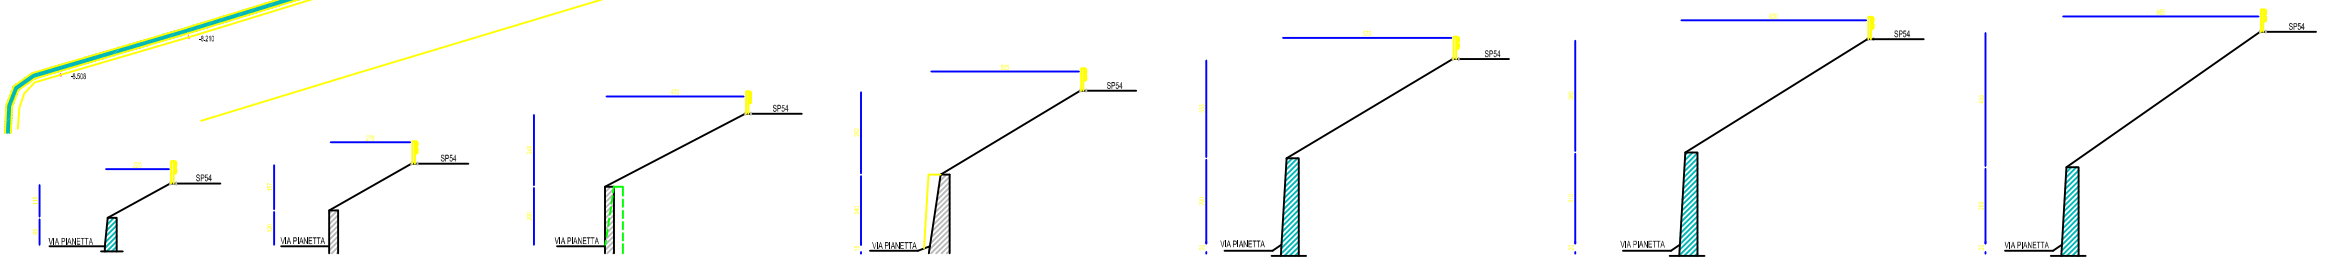

SEZIONE 1 SEZIONE 2 SEZIONE 3 SEZIONE 4 SEZIONE 5 SEZIONE 6 SEZIONE 7