

**PROGETTO DI REINTEGRAZIONE MURO DI
SOSTEGNO IN VIA PLANETTE**

(Progetto: Planimetria Generale e Sezioni)
STATO DI FATTO
Dicembre 2014

PROTOCOLLO COMUNALE


Approvato con del. di G.C. n. del

Il progettista (U.T.C.)
Il Sindaco Bruno Chiappa
Il Responsabile del Servizio Arch. Manuela Paluochi

RILEVO FOTOGRAFICO AREA DI INTERVENTO



PLANIMETRIA GENERALE

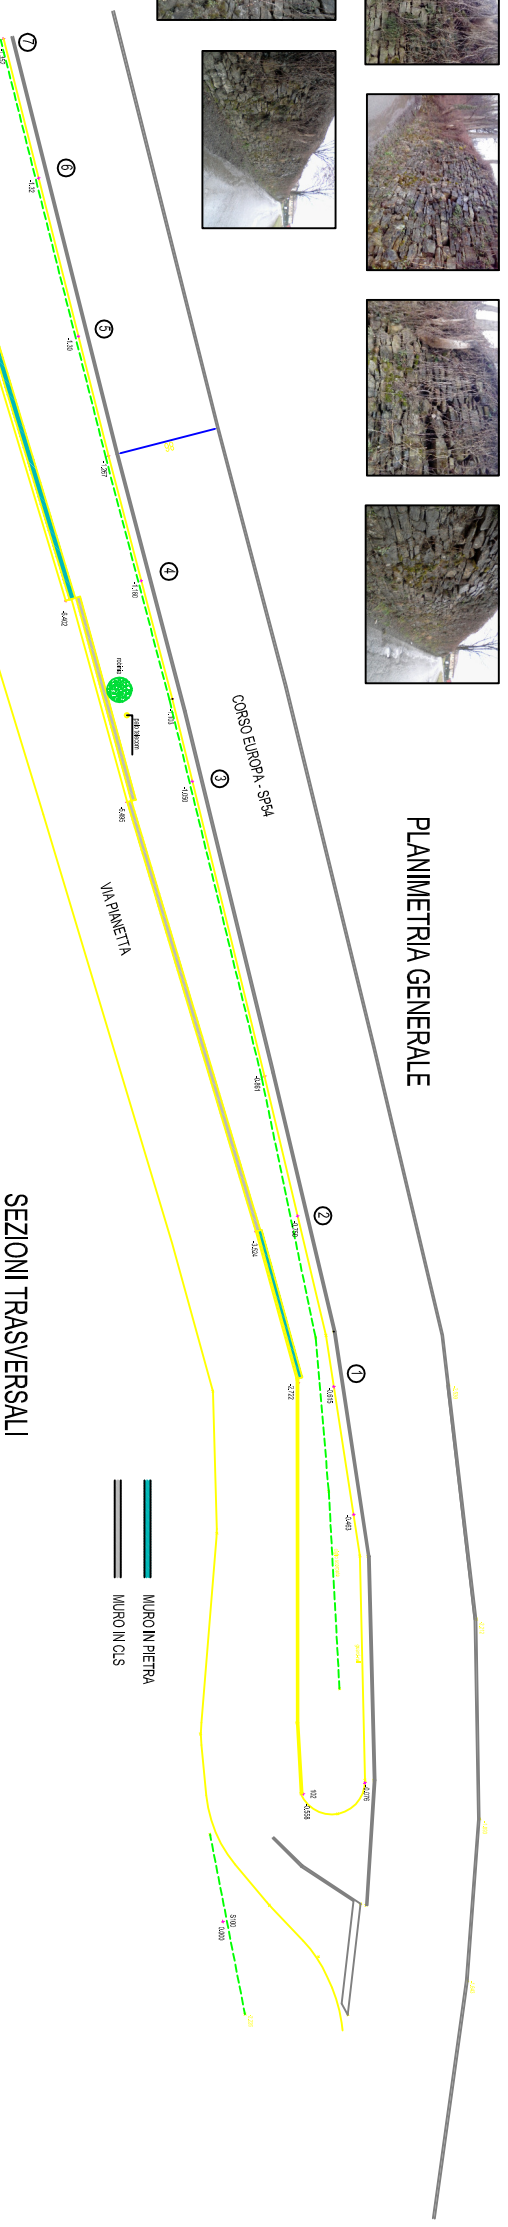

SEZIONI TRASVERSALI

