


COMUNE DI MISSAGLIA  
PROVINCIA DI LECCO

PISTA CICLOPEDONALE  
MARESSO-BARRIANO


IL TECNICO

OGGETTO:	SCALA:	ALLEGATO:
	1:500	
	1:50	
PLANIMETRIA E SEZIONI (stato di fatto) ( tratto BARRIANO - NOVAGLIA )	DATA:	4
	AGG. GIUGNO 2014	


SEZIONE PUNTO A

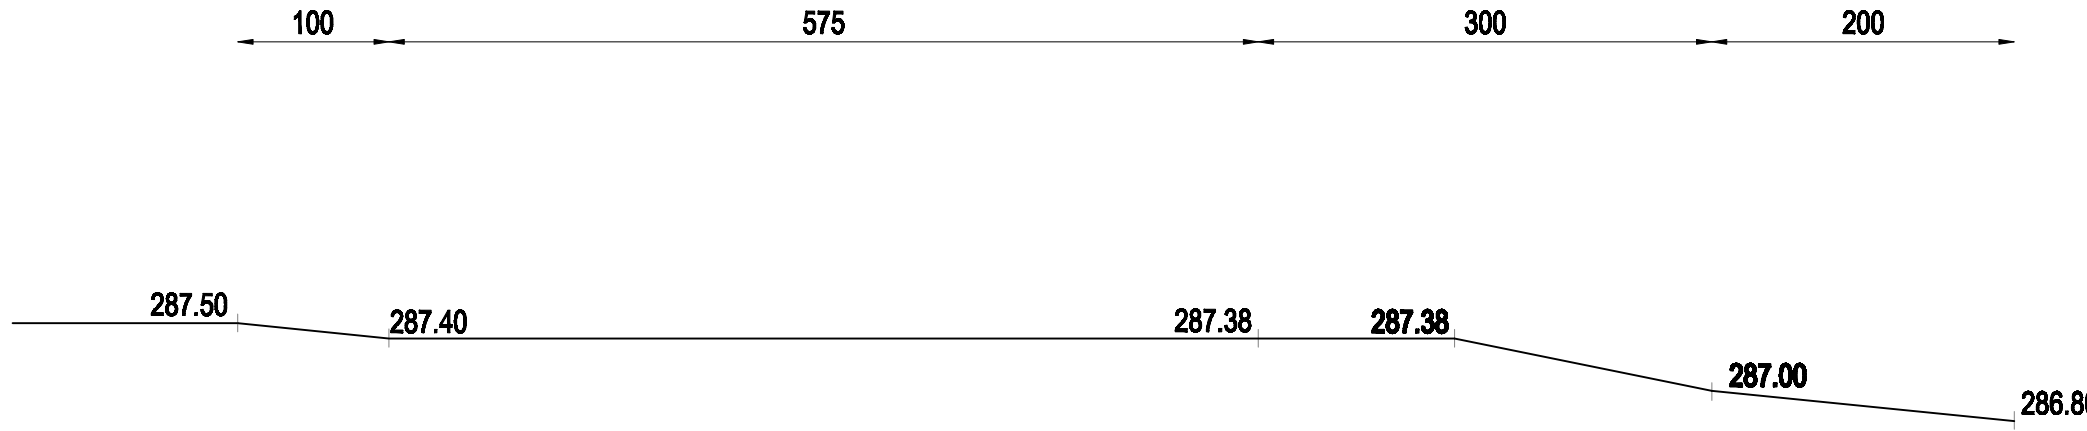

SEZIONE 1-1

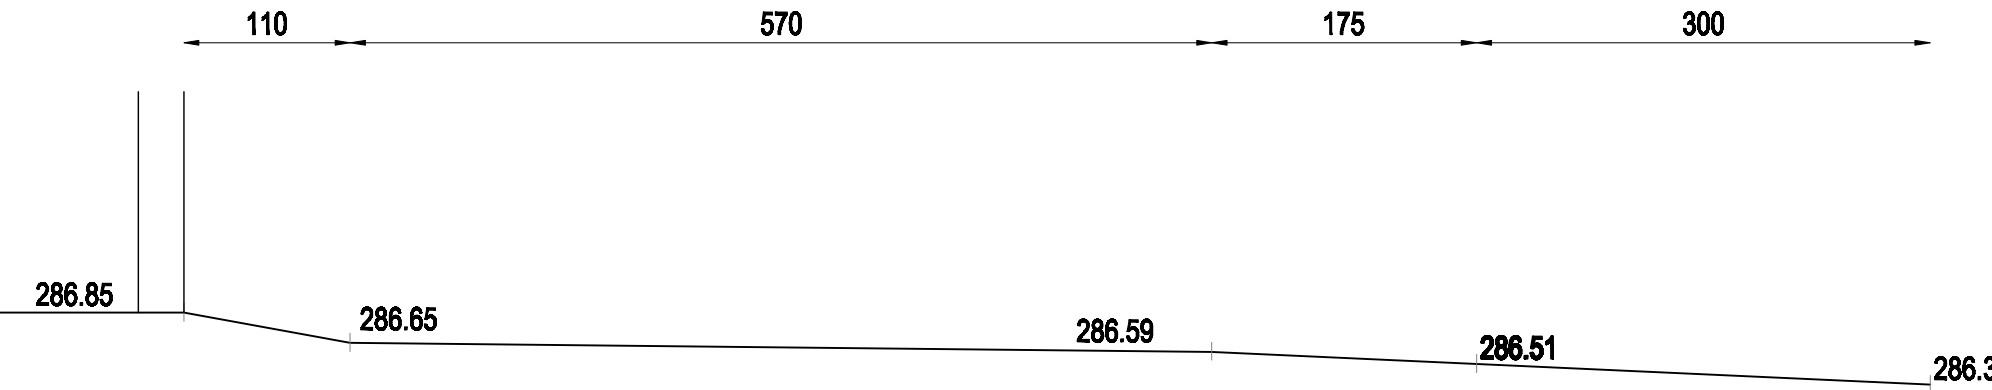


SEZIONE 2-2

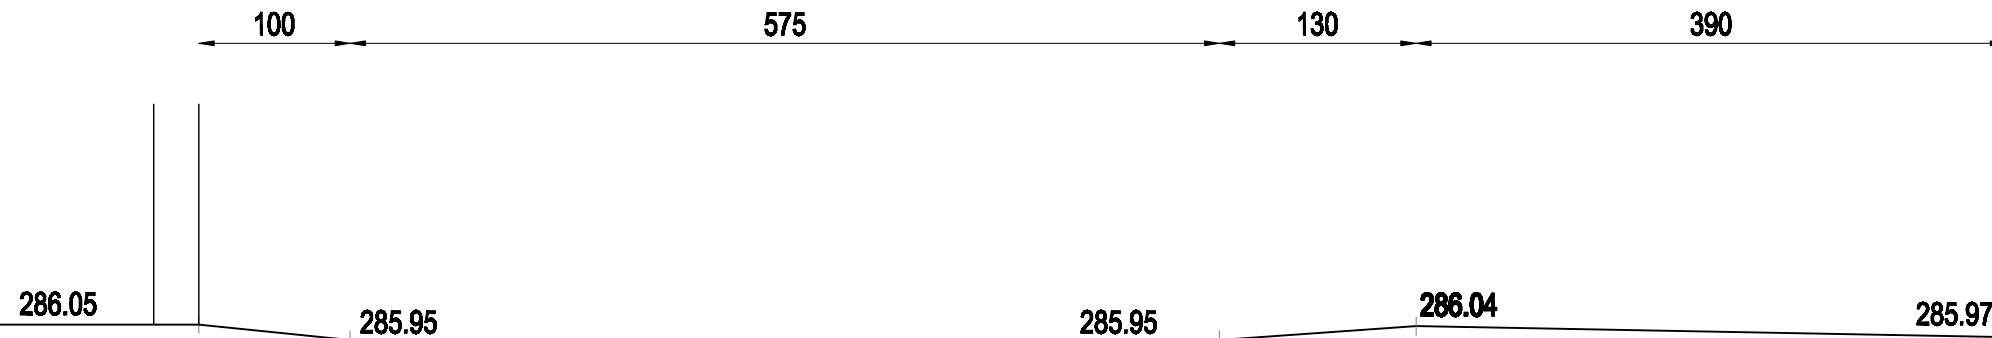


SEGNALETICA VERTICALE ESISTENTE


PLANIMETRIA STATO DI FATTO

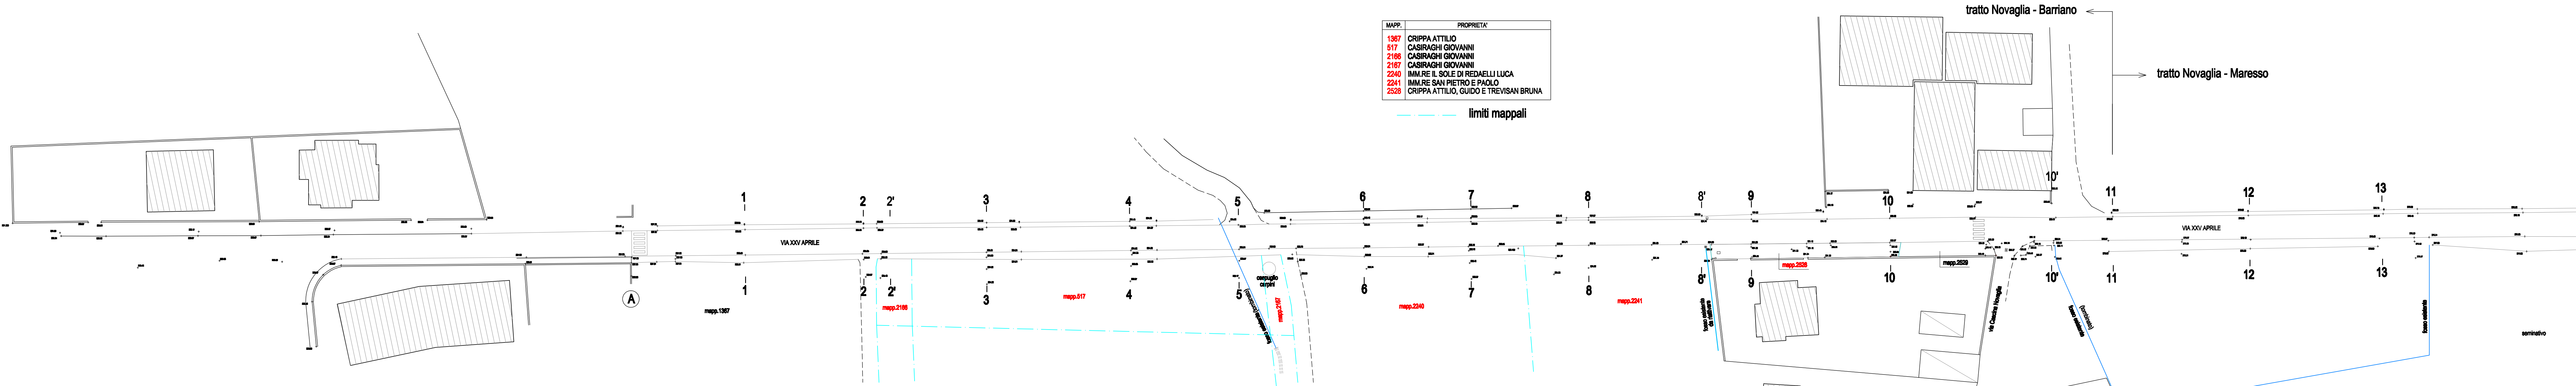


SEZIONE 2'-2'

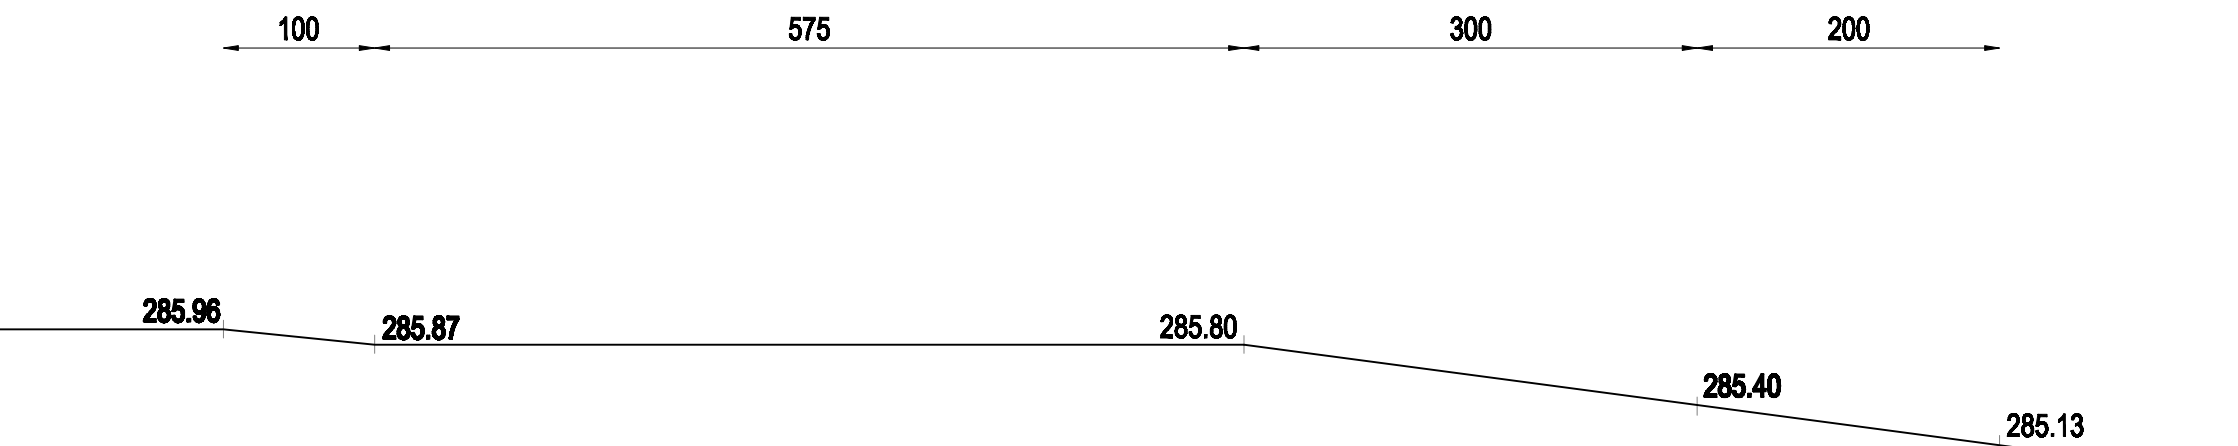


SEZIONE 3-3

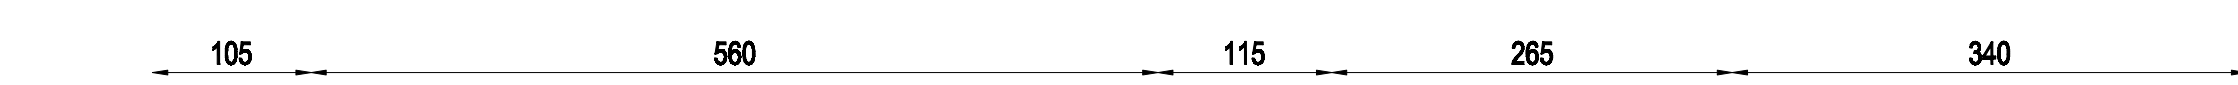


SEZIONE 4-4

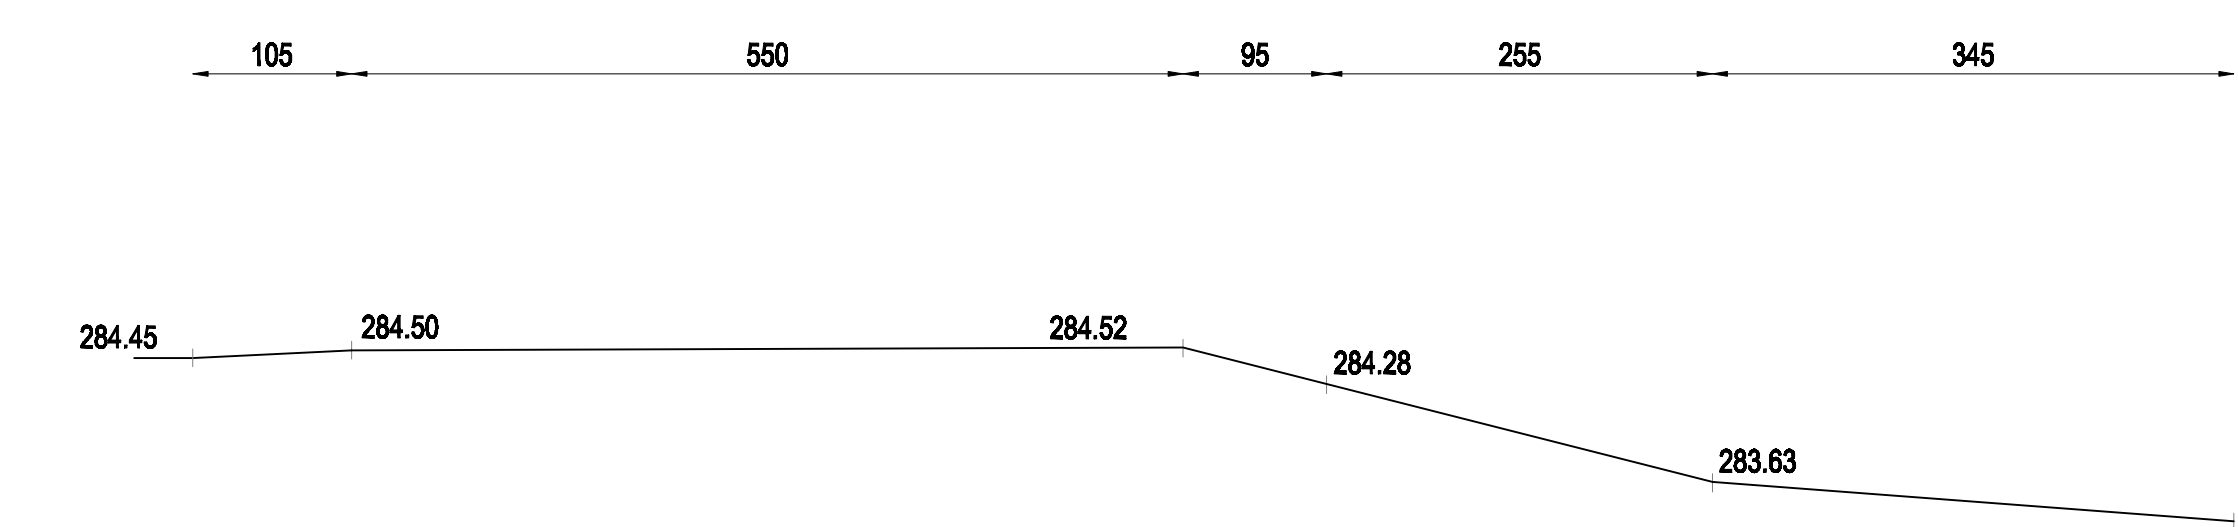


SEZIONE 5-5

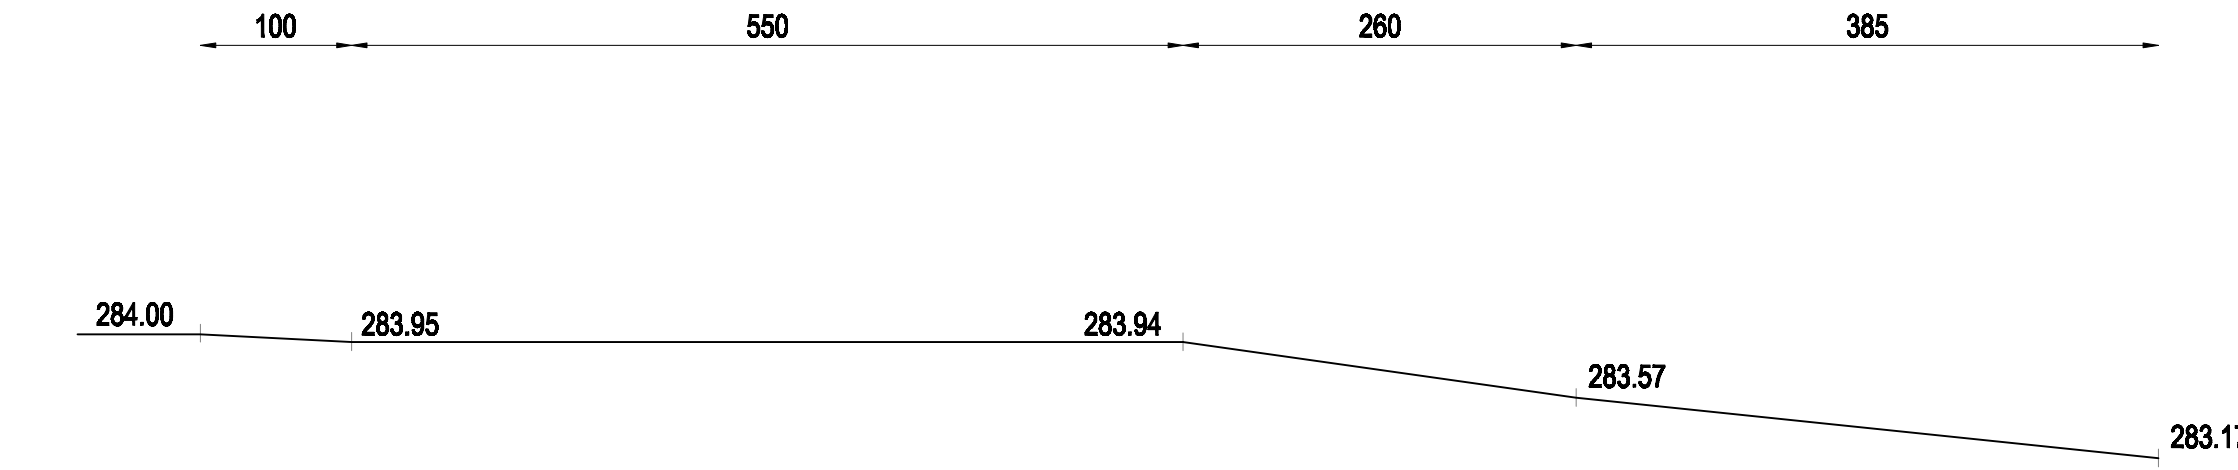


SEZIONE 6-6

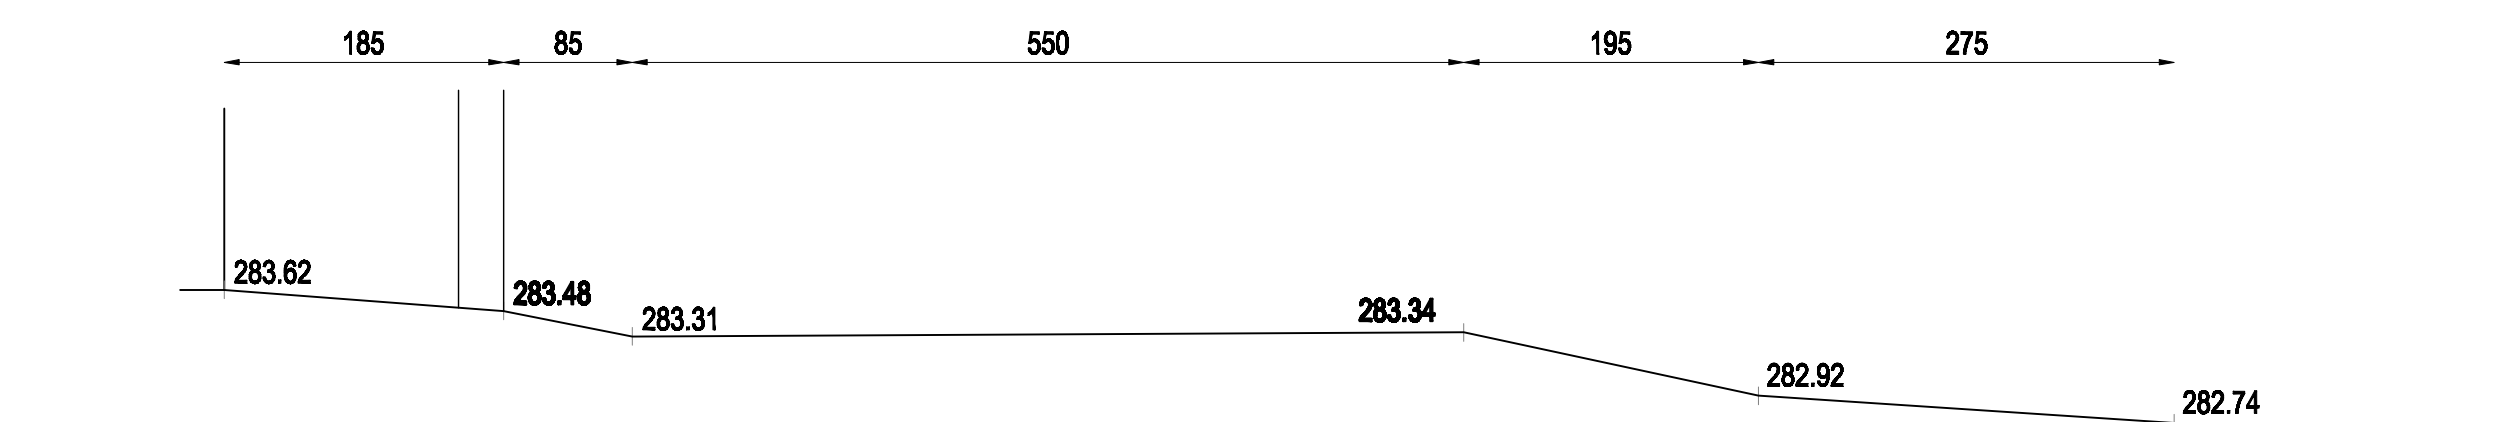

SEZIONE 7-7

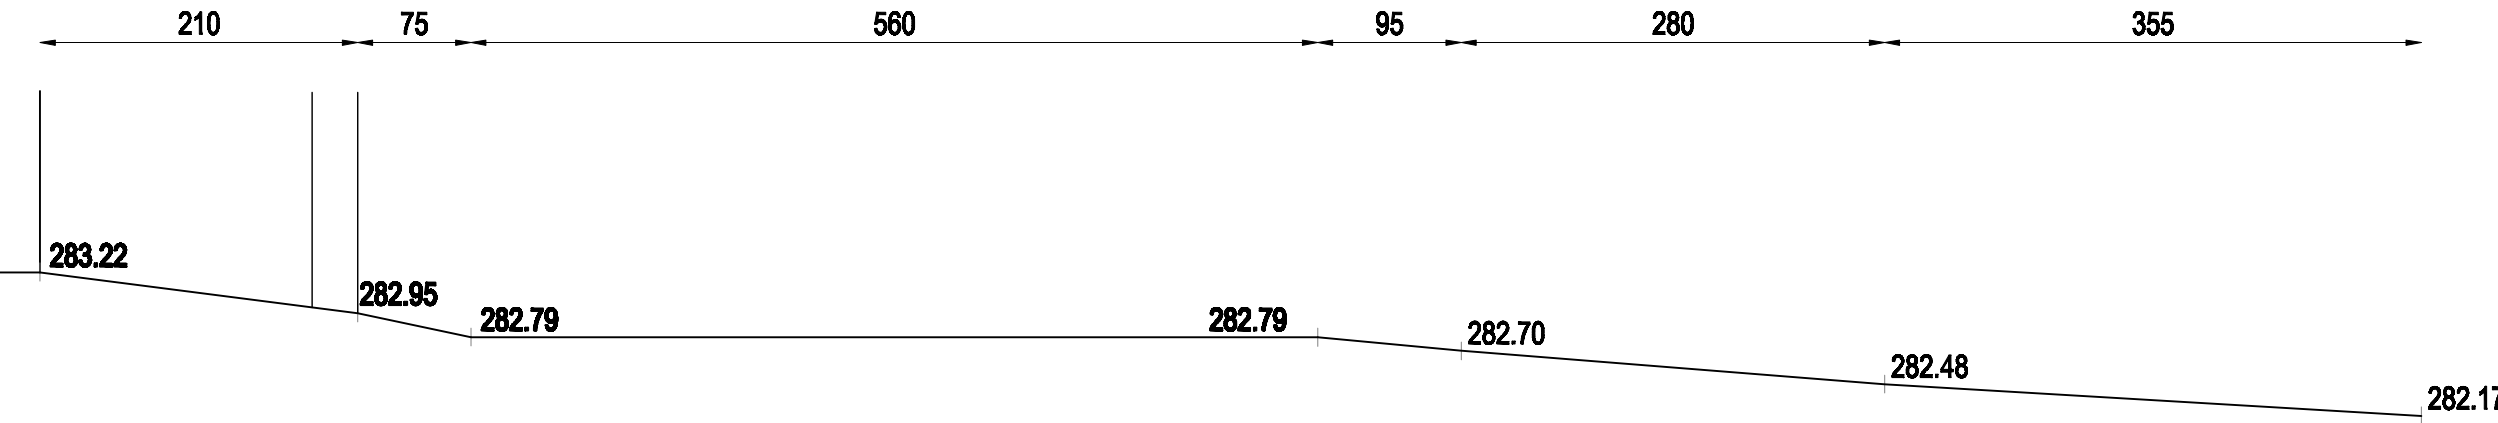


SEZIONE 8-8

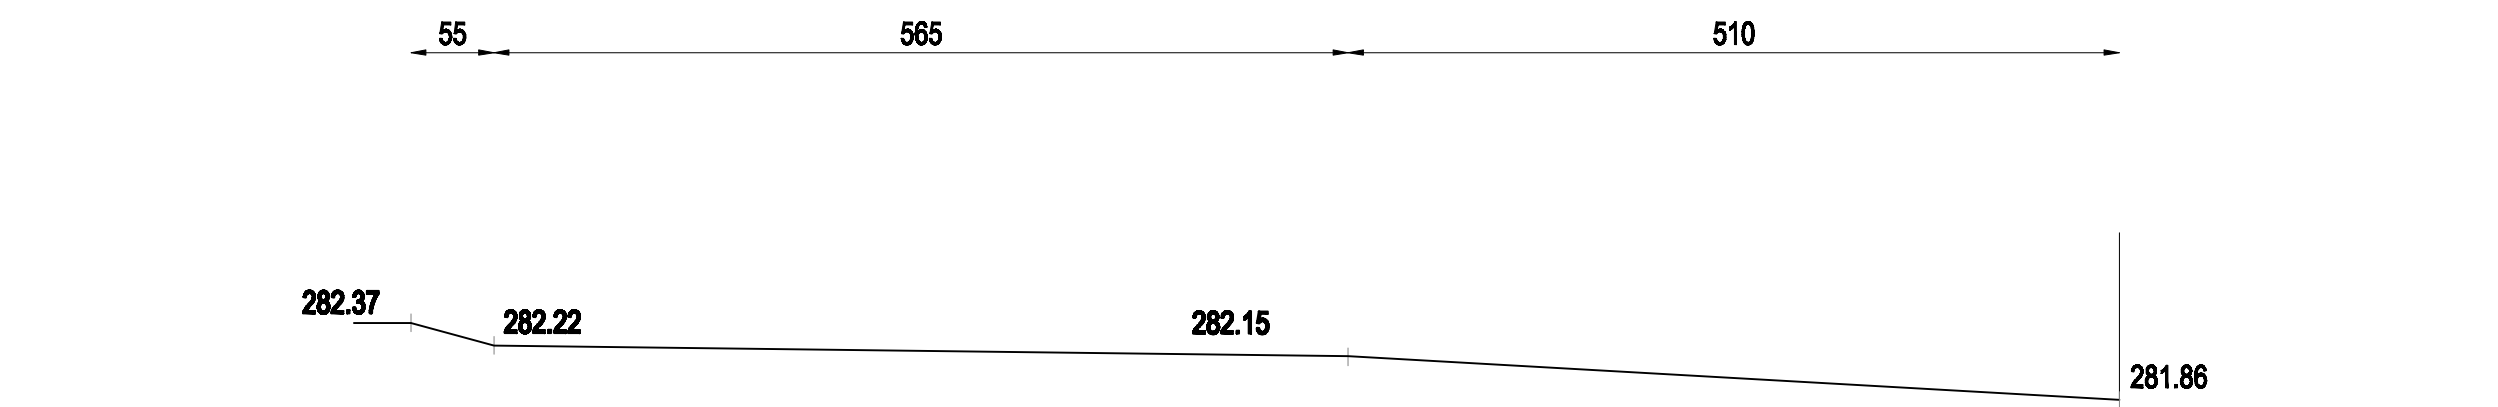


SEZIONE 8'-8'




SEZIONE 9-9

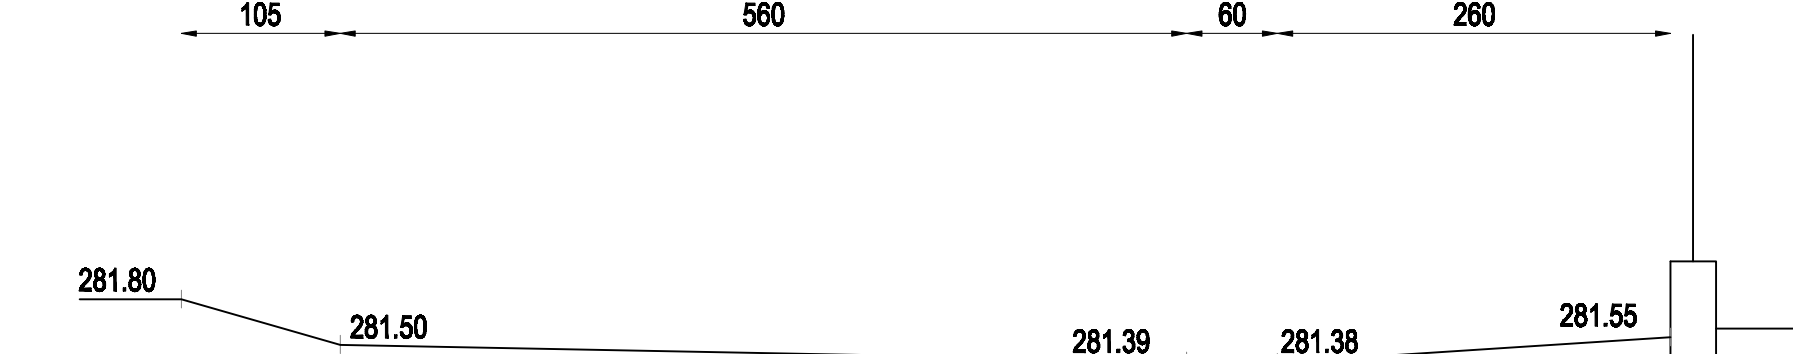

SEZIONE 10-10

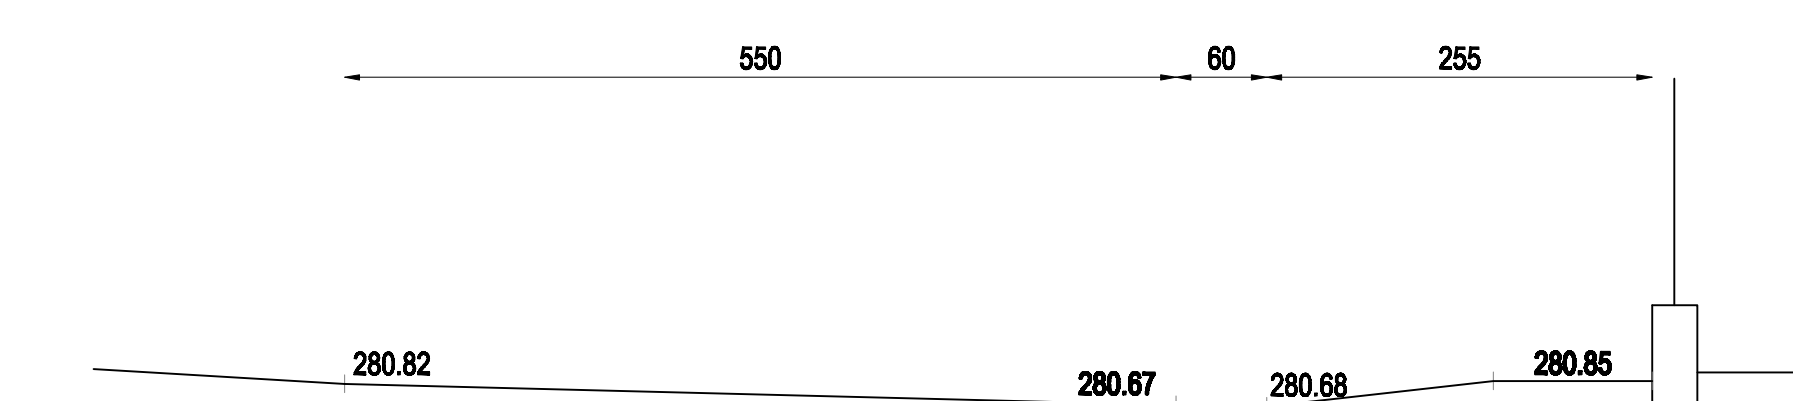

SEZIONE 10'-10'

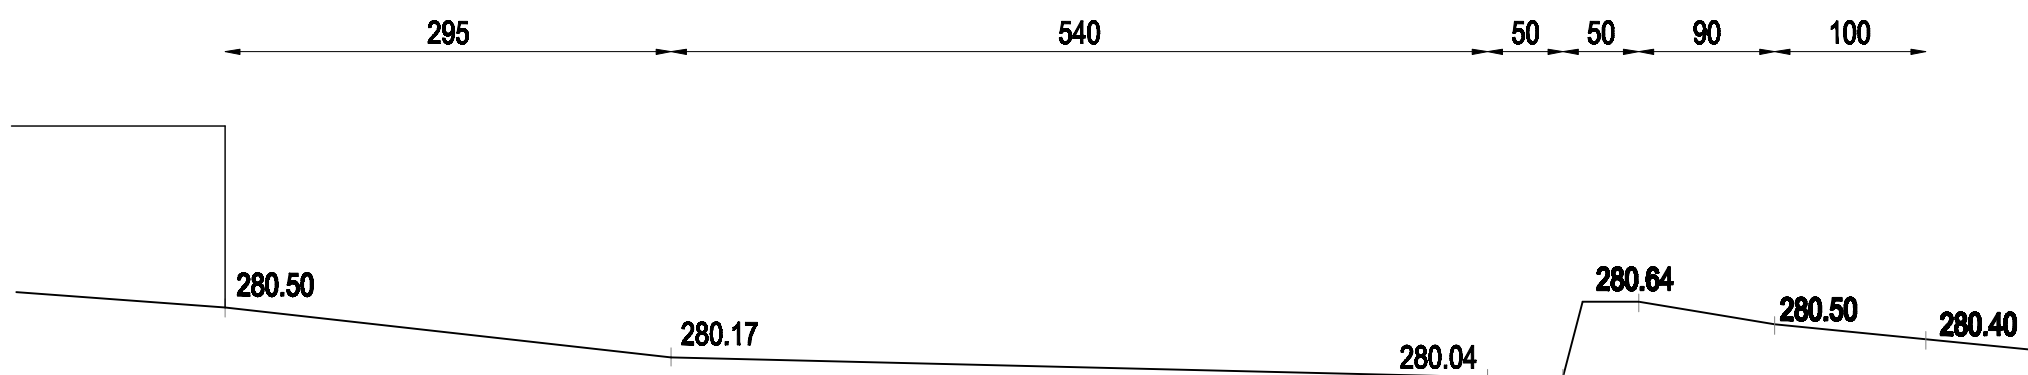

SEZIONE 11-11

