


**COMUNE DI MISSAGLIA**  
 PROVINCIA DI LECCO

**PISTA CICLOPEDONALE  
 MARESSO-BARRIANO**

IL TECNICO

OGGETTO:	SCALA:	ALLEGATO:
PLANIMETRIA GENERALE (stato di fatto) ( tratto NOVAGLIA - MARESSO )	1:500	8
	DATA:	
	AGG. GIUGNO 2014	

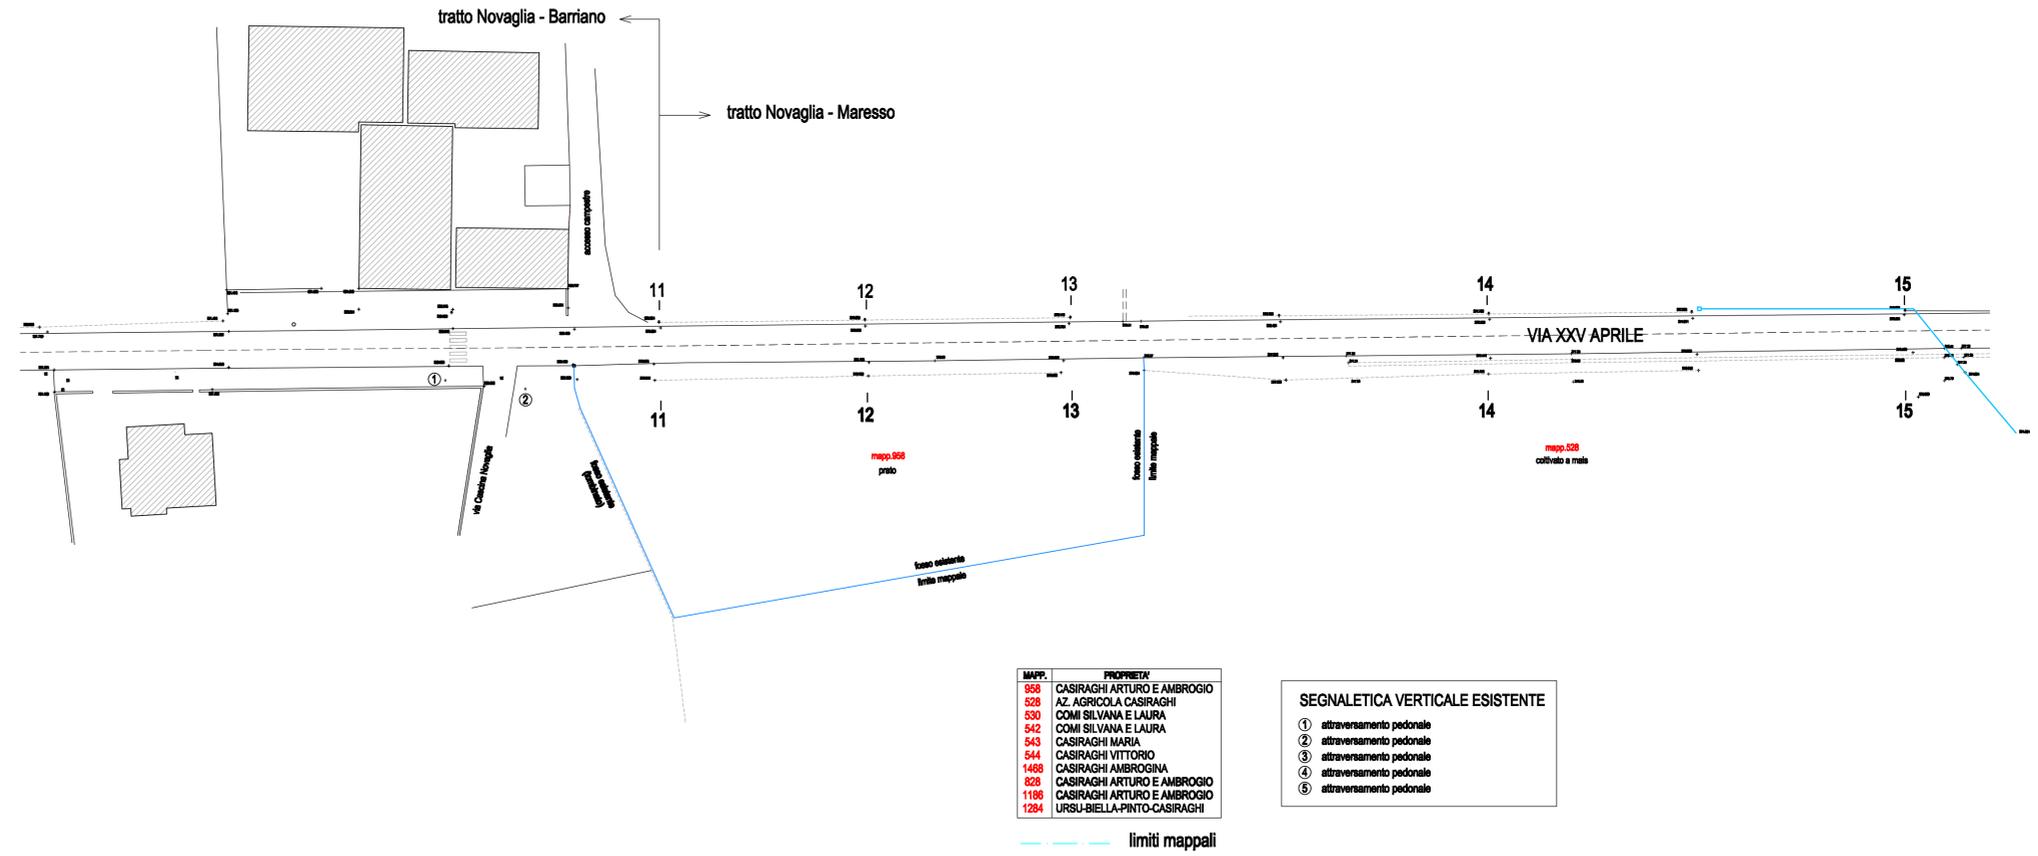

MAPP.	PROPRIETA'
958	CASIRAGHI ARTURO E AMBROGIO
528	AZ. AGRICOLA CASIRAGHI
530	COMI SILVANA E LAURA
542	COMI SILVANA E LAURA
543	CASIRAGHI MARIA
544	CASIRAGHI VITTORIO
1468	CASIRAGHI AMBROGINA
828	CASIRAGHI ARTURO E AMBROGIO
1188	CASIRAGHI ARTURO E AMBROGIO
1284	URSU-BIELLA-PINTO-CASIRAGHI

SEGNALITICA VERTICALE ESISTENTE
① attraversamento pedonale
② attraversamento pedonale
③ attraversamento pedonale
④ attraversamento pedonale
⑤ attraversamento pedonale

