


COMUNE DI MISSAGLIA
PROVINCIA DI LECCO

PISTA CICLOPEDONALE
MARESSO-BARRIANO


IL TECNICO

OGGETTO:	SCALA:	ALLEGATO:
SEZIONI TRASVERSALI (progetto)	1:50	12
(tratto NOVAGLIA - MARESSO)	DATA:	
	AGG. GIUGNO 2014	


SEZIONE 12-12

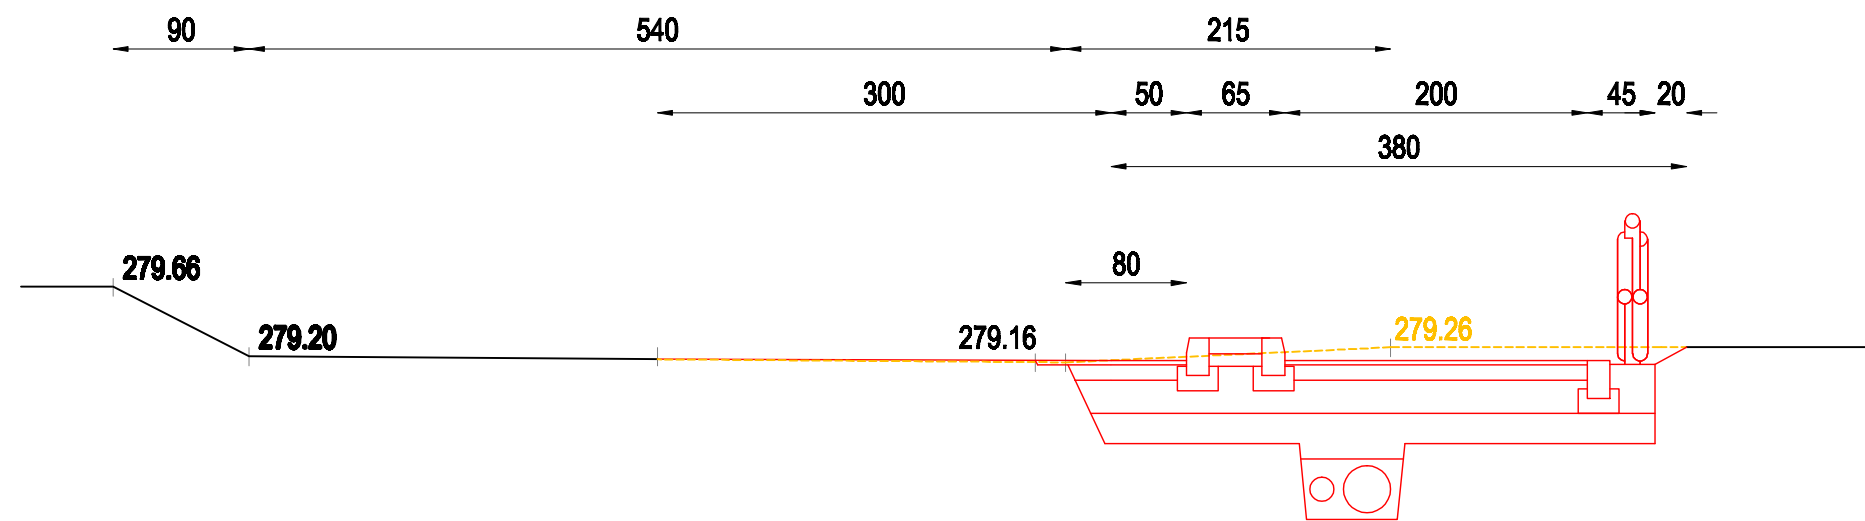


SEZIONE 13-13

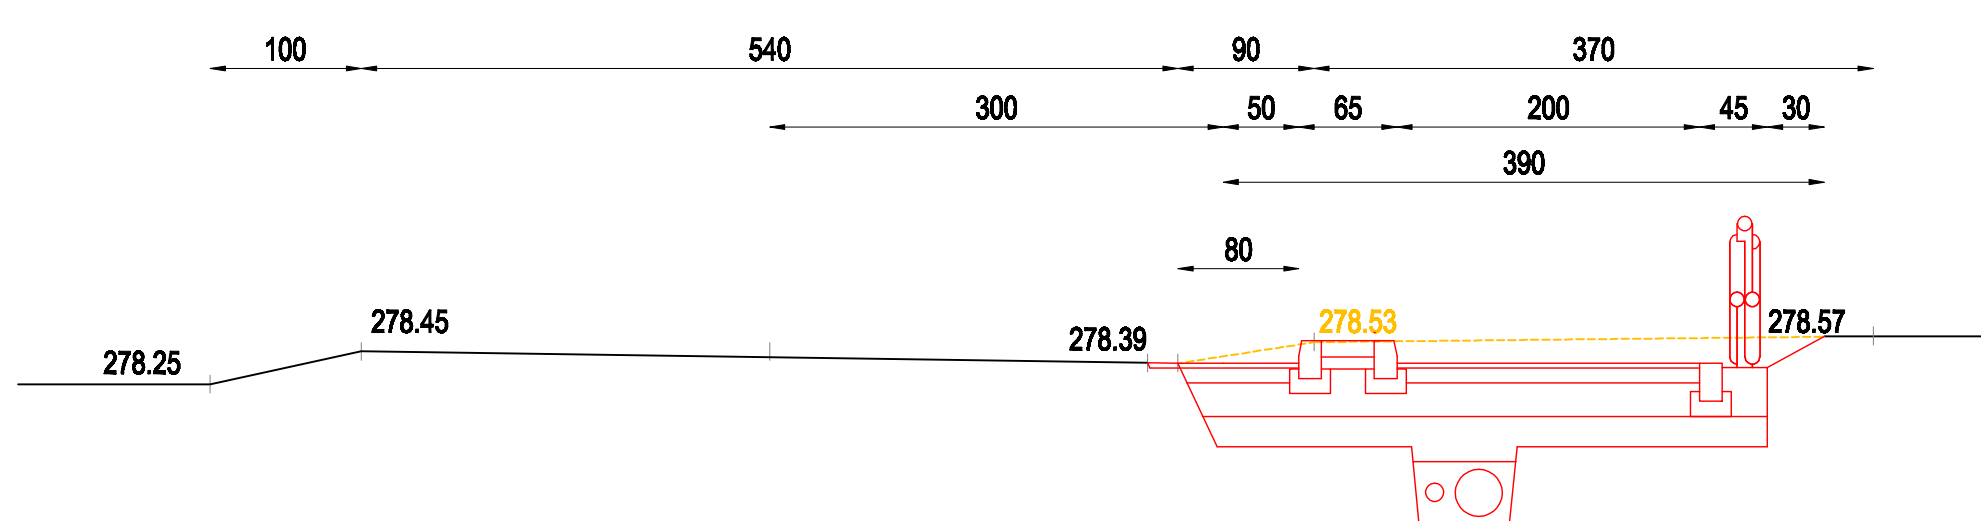


SEZIONE 14-14

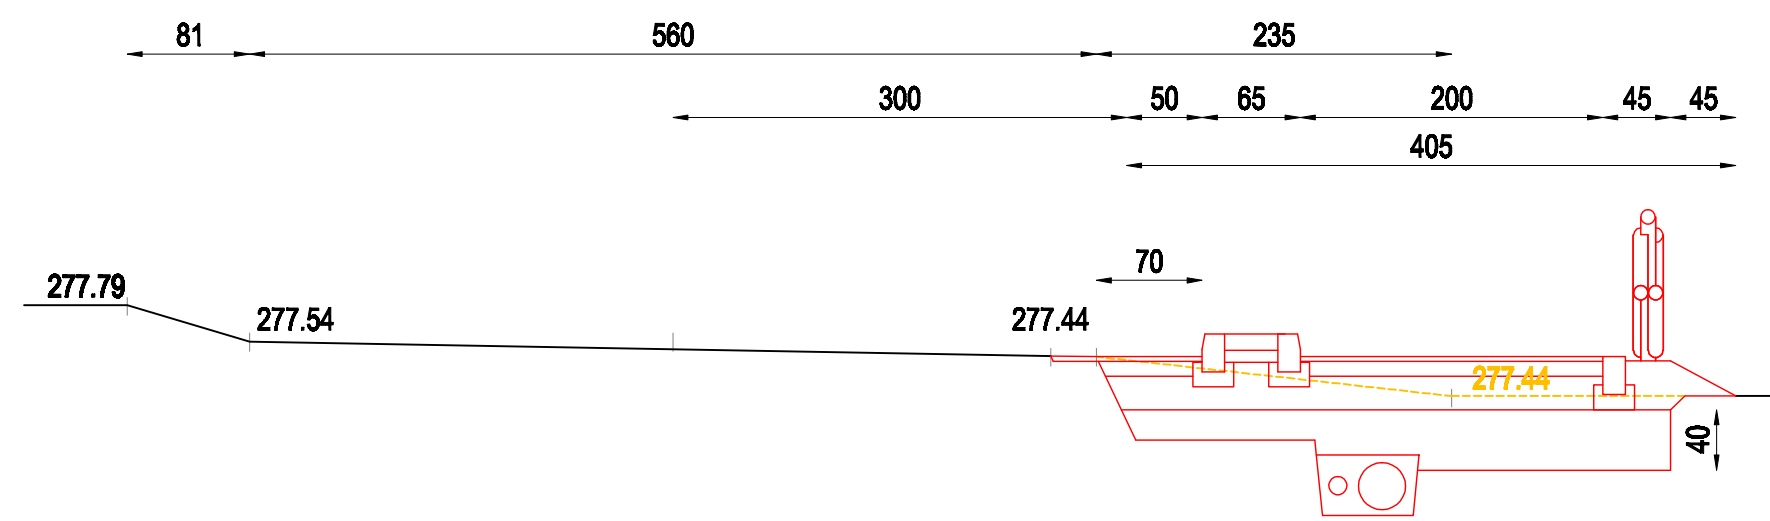


SEZIONE 15-15

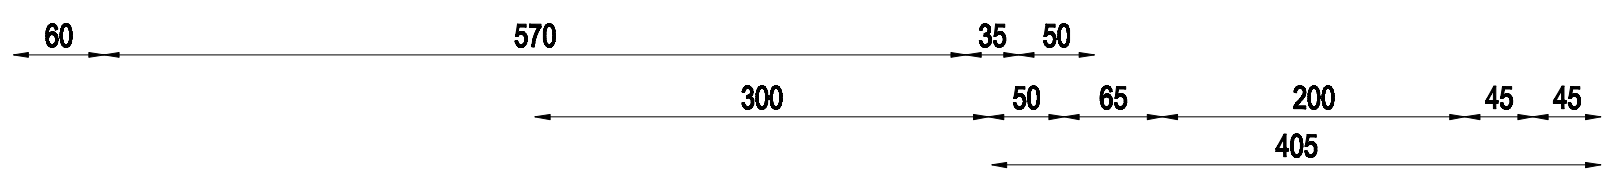


SEZIONE 15'-15'

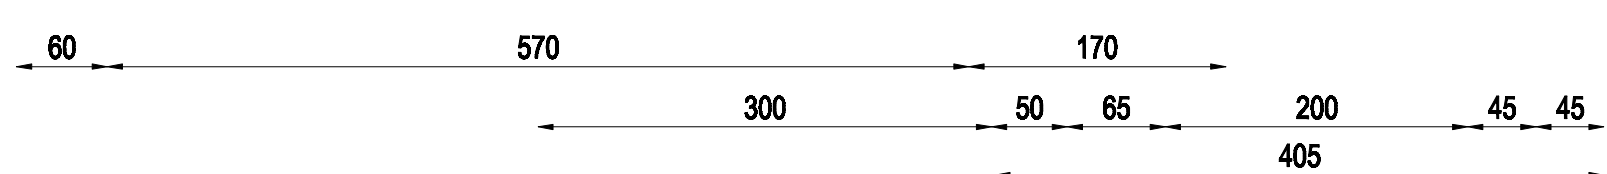


SEZIONE 16-16

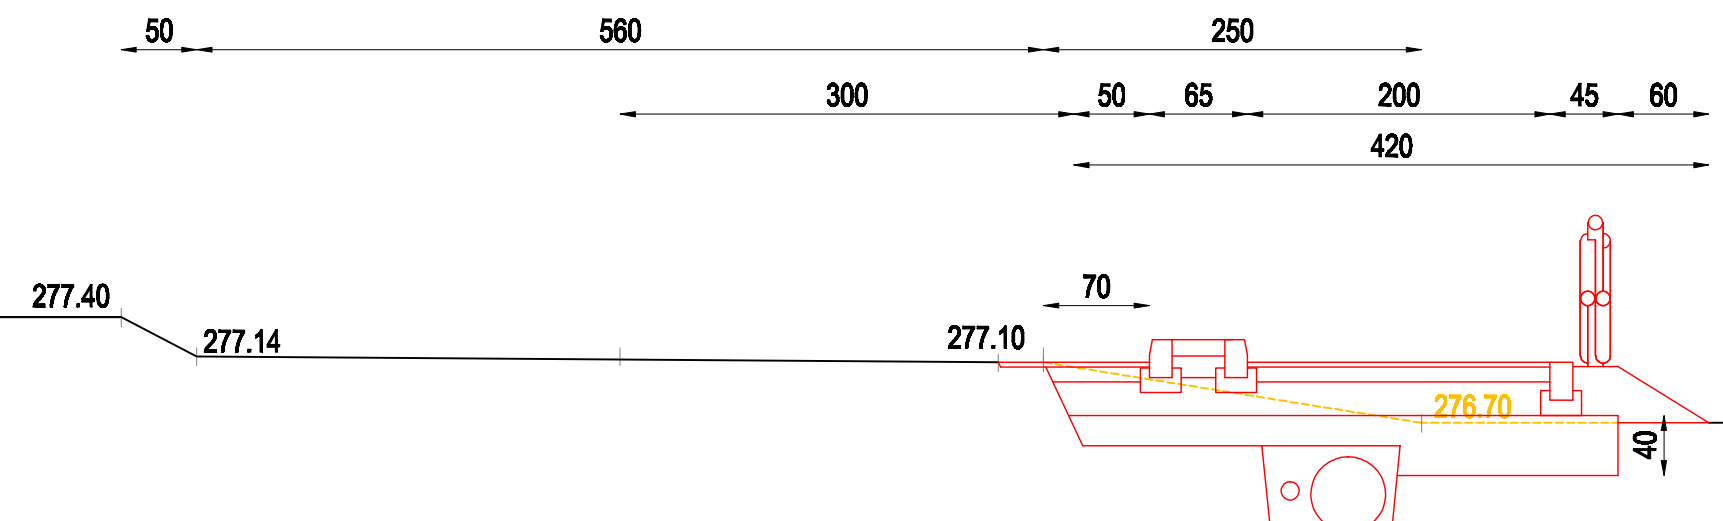


SEZIONE 16'-16'

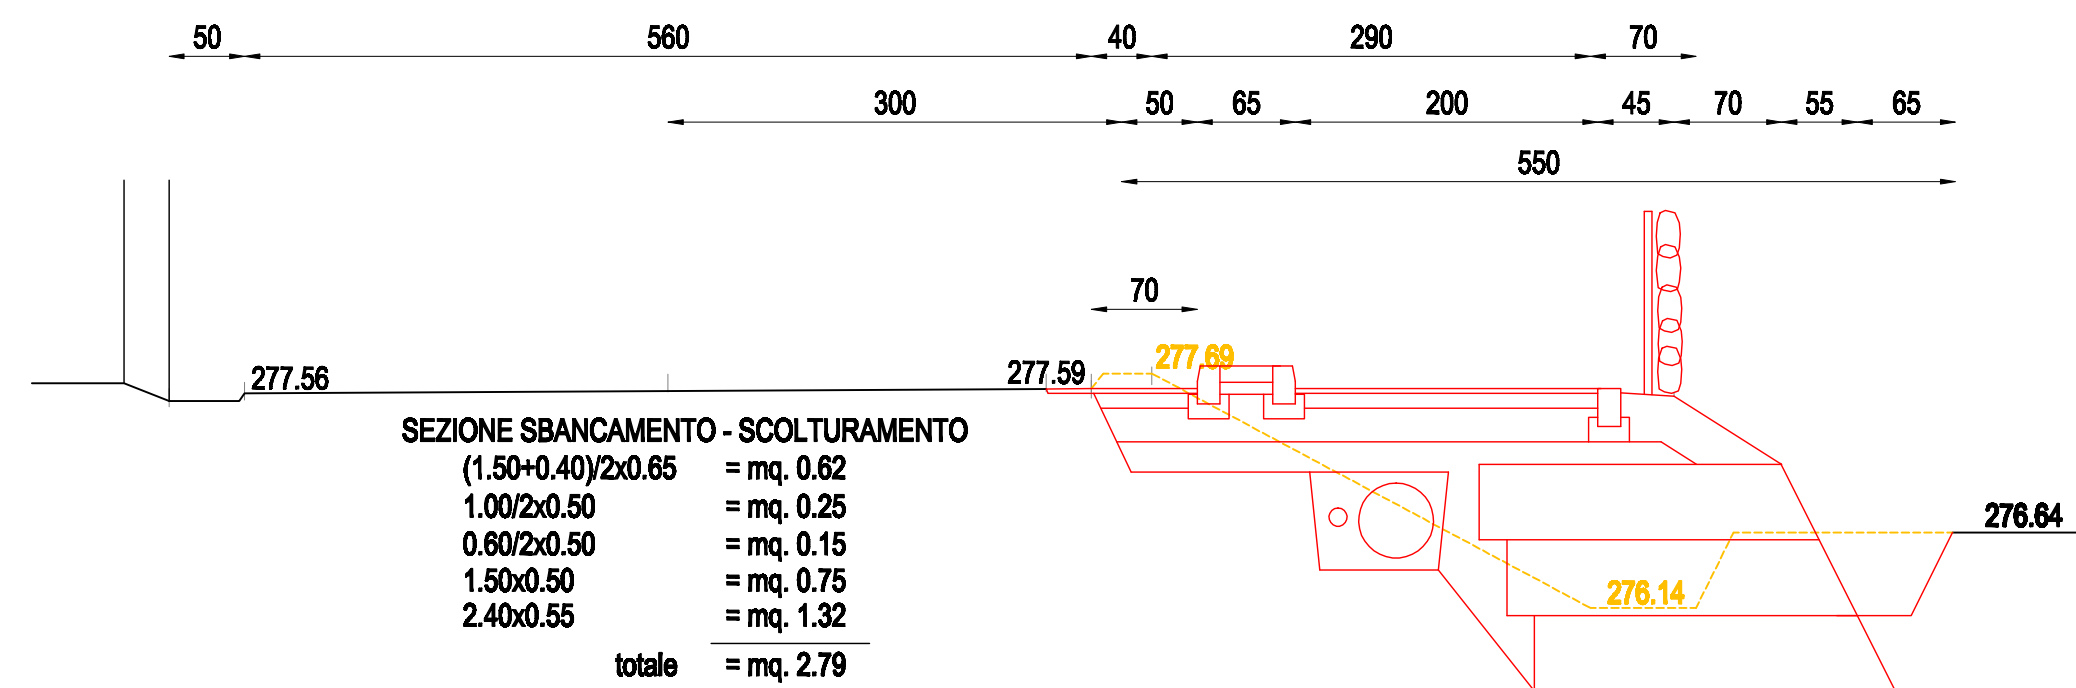

SEZIONE 16"-16"

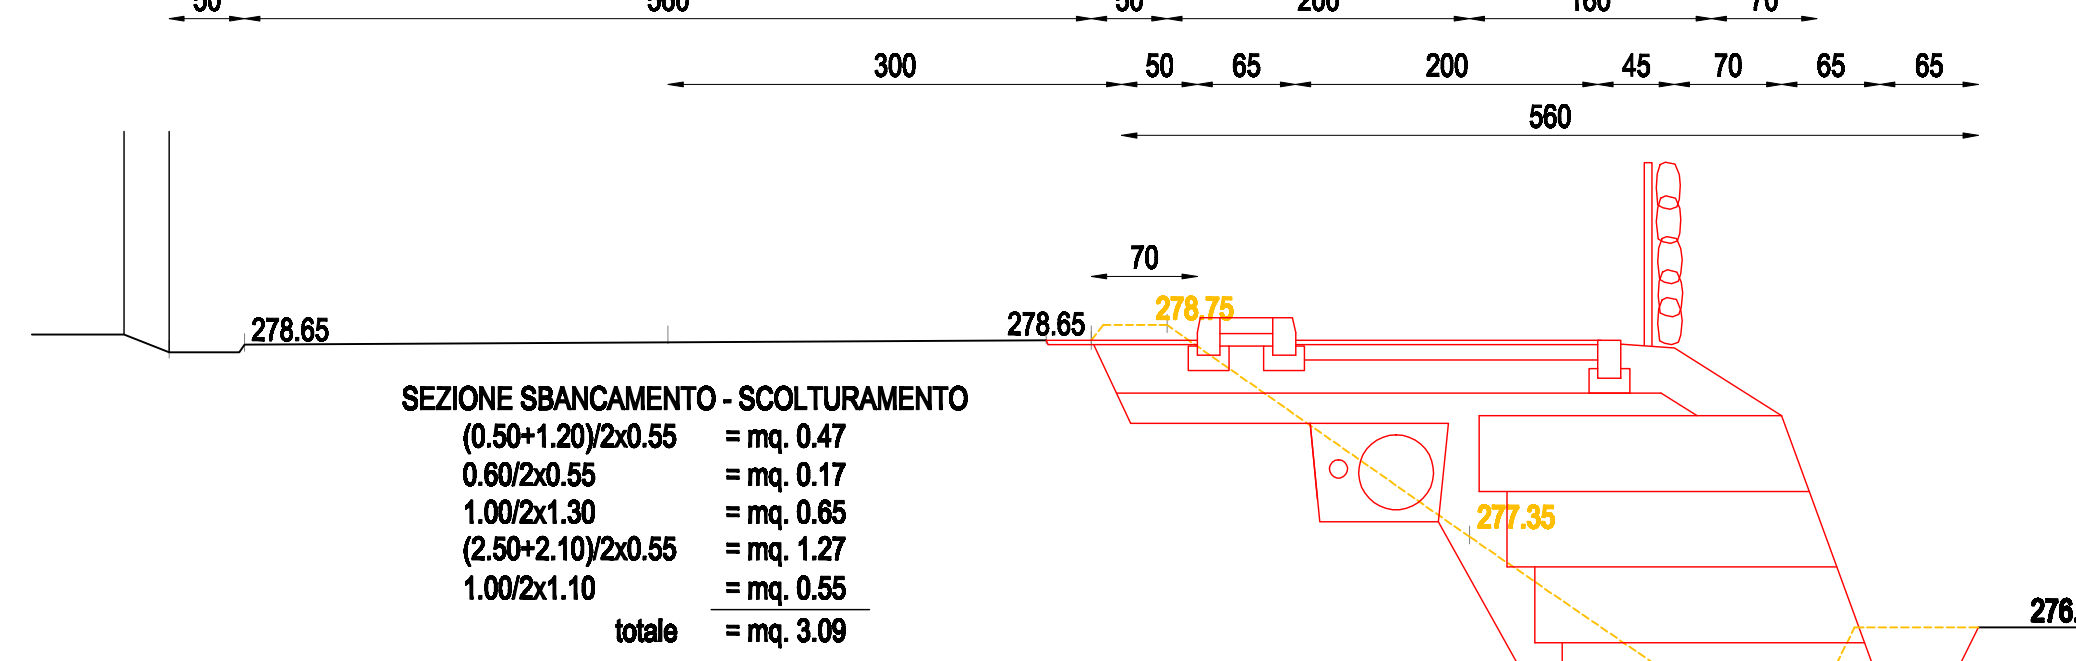


SEZIONE 17-17

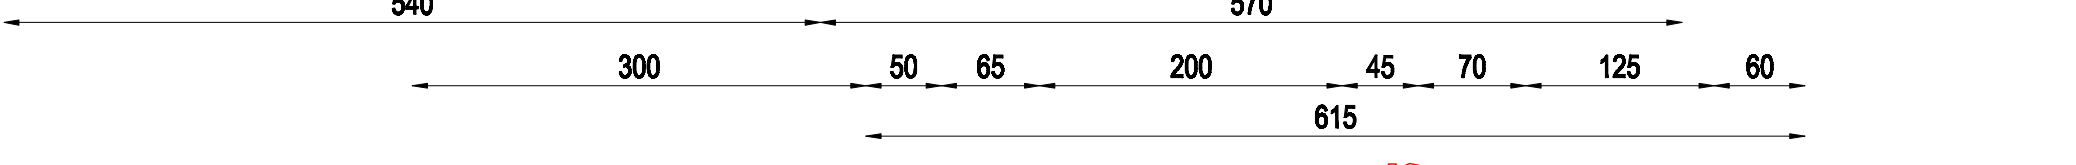


SEZIONE SBANCAMENTO - SCOLTURAMENTO
0.50x2x0.55 = mq. 0.14
0.60x2x0.80 = mq. 0.18
2.60x2.80/2 = mq. 3.64
2.30x0.80 = mq. 1.38
totale = mq. 5.34

SEZIONE 18-18

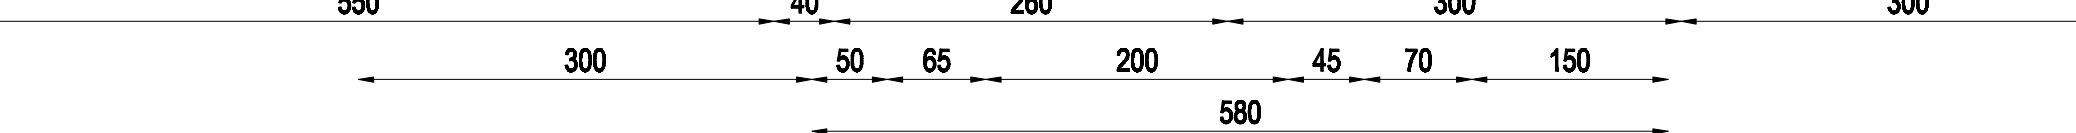


SEZIONE SBANCAMENTO - SCOLTURAMENTO
(1.00+0.20)/2x0.55 = mq. 0.33
(1.00+0.70)/2x0.50 = mq. 0.43
(2.85+0.45)/2x2.20 = mq. 3.41
(2.70+3.70)/2x0.80 = mq. 2.56
totale = mq. 6.73

SEZIONE 18'-18'

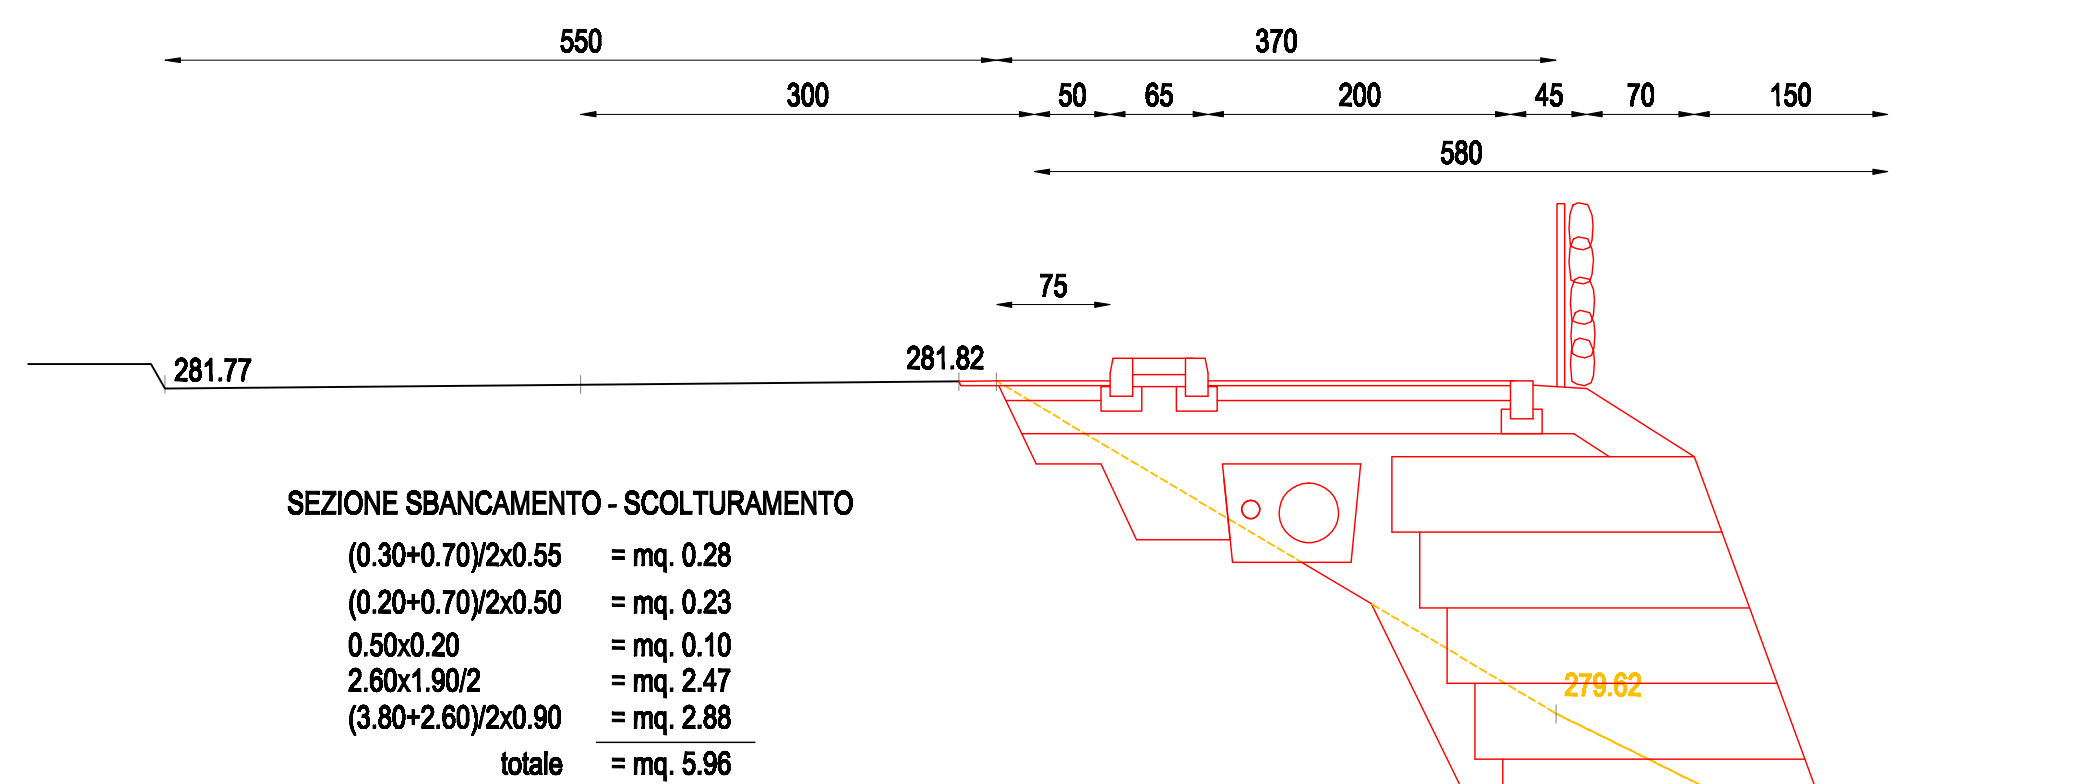


SEZIONE SBANCAMENTO - SCOLTURAMENTO
(0.30+0.70)/2x0.55 = mq. 0.28
(0.20+0.70)/2x0.50 = mq. 0.23
0.50x0.20 = mq. 0.10
2.80x1.90/2 = mq. 2.47
(3.80+2.80)/2x0.90 = mq. 2.88
totale = mq. 5.96

SEZIONE 19-19

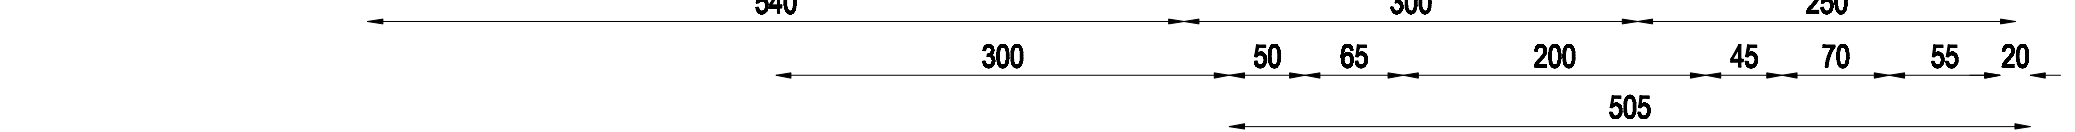


SEZIONE SBANCAMENTO - SCOLTURAMENTO
(0.10+0.80)/2x0.55 = mq. 0.25
2.40x0.25 = mq. 0.60
2.30x0.40/2 = mq. 0.46
(2.80+2.20)/2x0.50 = mq. 1.25
totale = mq. 2.56

SEZIONE 19'-19'

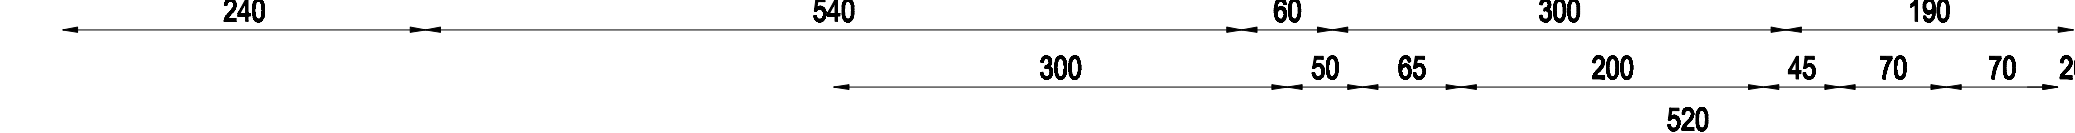


SEZIONE SBANCAMENTO - SCOLTURAMENTO
(1.20+0.40)/2x0.55 = mq. 0.44
2.40x0.35 = mq. 0.84
2.10x0.30/2 = mq. 0.32
(2.80+2.20)/2x0.50 = mq. 1.20
totale = mq. 2.80

SEZIONE 20-20

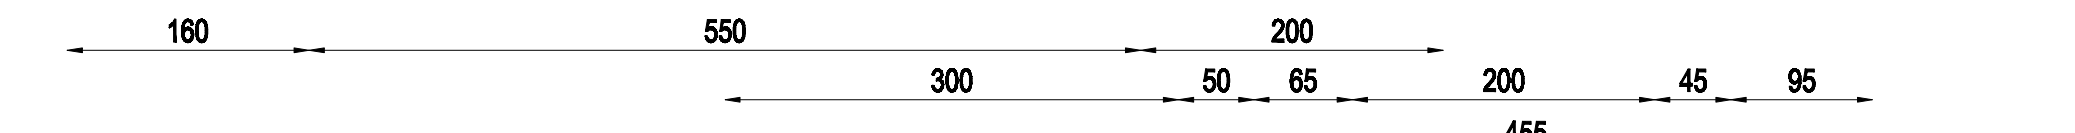


SEZIONE SBANCAMENTO - SCOLTURAMENTO
(1.20+0.20)/2x0.55 = mq. 0.39
(0.50+0.40)/2x2.80 = mq. 1.28
totale = mq. 1.65

SEZIONE 20'-20'

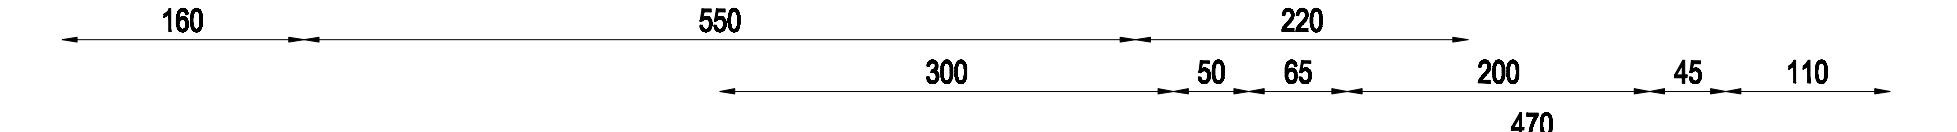


SEZIONE SBANCAMENTO - SCOLTURAMENTO
(0.20+1.30)/2x0.55 = mq. 0.41
0.70x0.40/2 = mq. 0.14
(0.40+0.60)/2x2.80 = mq. 1.40
totale = mq. 1.95

SEZIONE 21-21

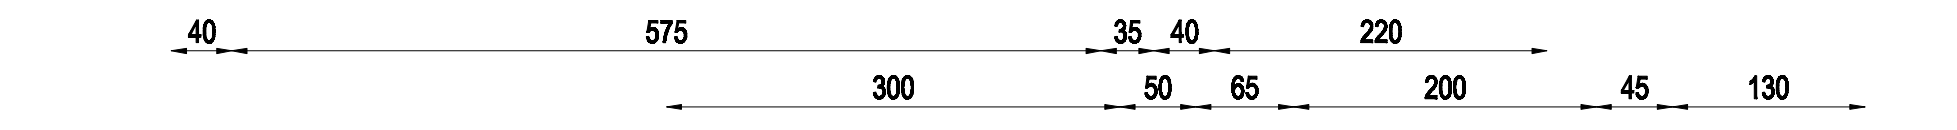


SEZIONE SBANCAMENTO - SCOLTURAMENTO
(0.50+2.20)/2x0.55 = mq. 0.74
3.00x0.50/2 = mq. 0.75
(0.40+0.60)/2x2.40 = mq. 1.20
totale = mq. 2.69

SEZIONE 22-22

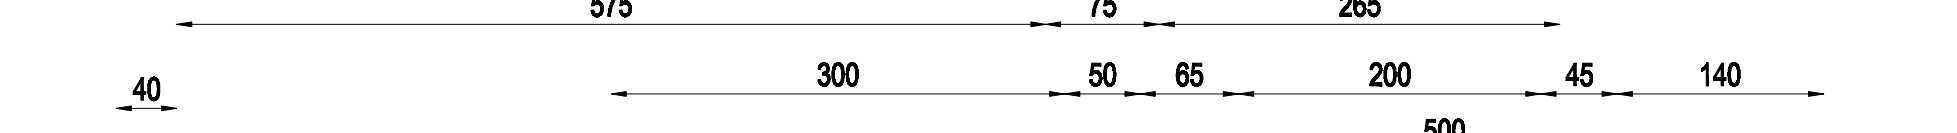


SEZIONE SBANCAMENTO - SCOLTURAMENTO
(0.40+2.50)/2x0.55 = mq. 1.60
2.35x0.80 = mq. 1.41
totale = mq. 3.01

SEZIONE 22-23

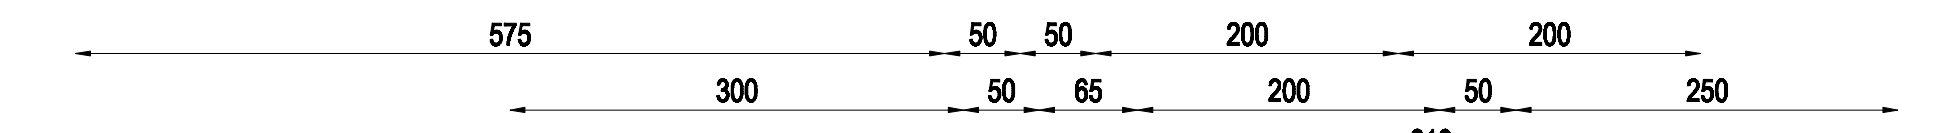

SEZIONE SBANCAMENTO - SCOLTURAMENTO
(0.40+2.50)/2x0.55 = mq. 0.81
(0.85+1.50)/2x0.65 = mq. 0.70
(0.25+0.70)/2x0.45 = mq. 0.21
2.00x0.60 = mq. 1.20
totale = mq. 2.72

SEZIONE 24-24

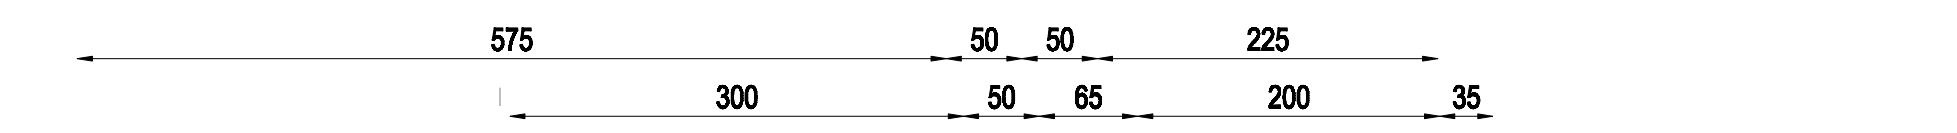

SEZIONE SBANCAMENTO - SCOLTURAMENTO
mq. 1.20