


COMUNE DI MISSAGLIA  
PROVINCIA DI LECCO

PISTA CICLOPEDONALE  
MARESSO-BARRIANO

IL TECNICO


OGGETTO:	SCALA:	ALLEGATO:
PARTICOLARI COSTRUTTIVI ( tratto NOVAGLIA - MARESSO )	1:20	
	DATA:	
	AGG. GIUGNO 2014	13

SEZIONE TIPO ( tratto 11-16 )

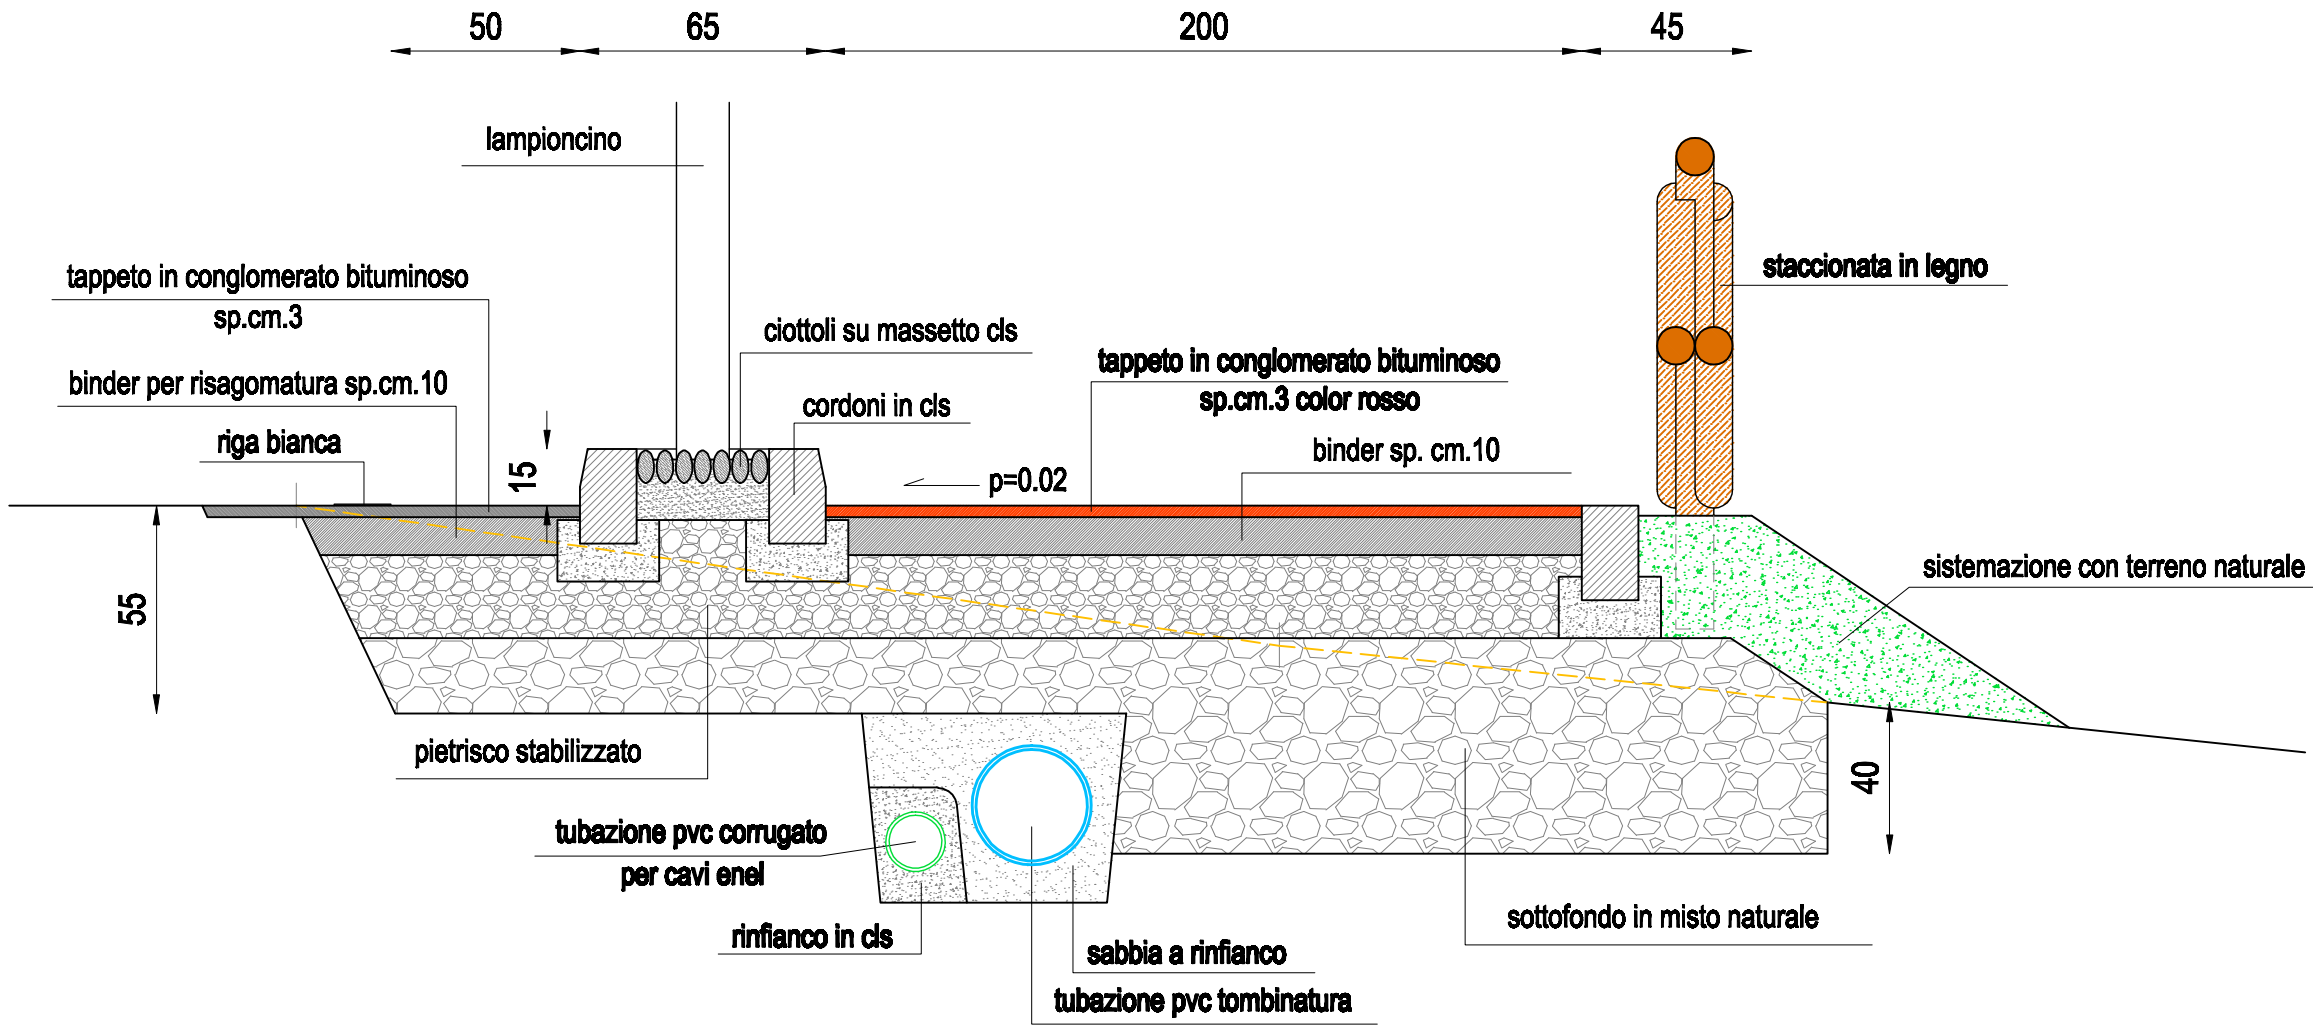


DETAGLIO STACCIONATA


N.B. : elementi in legno lavorati, impregnati in autoclave Ø100mm.  
assemblati con ferramenta in acciaio zincata

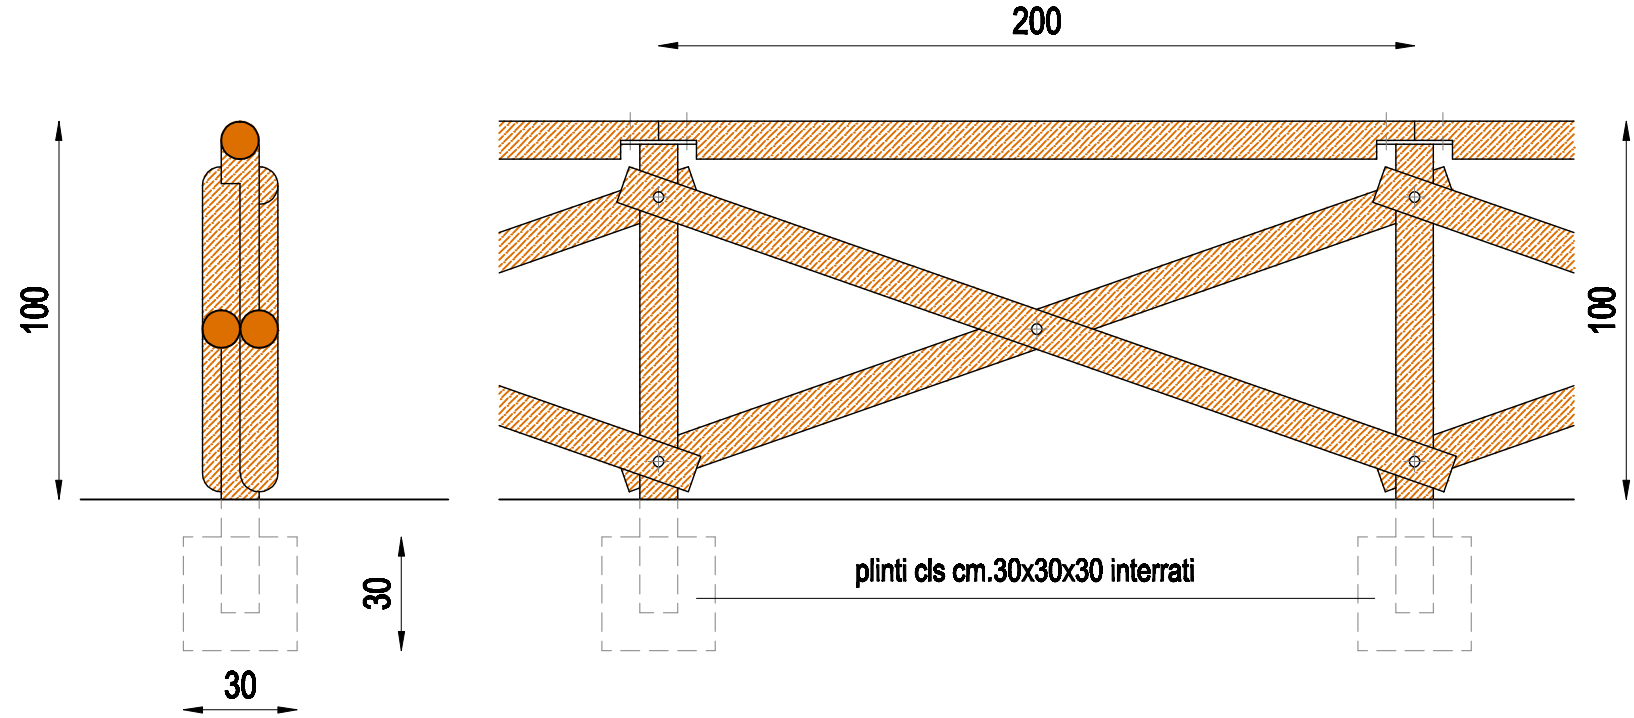


CAMERETTA SU ATTRAVERSAMENTI A MONTE  
PIANTA

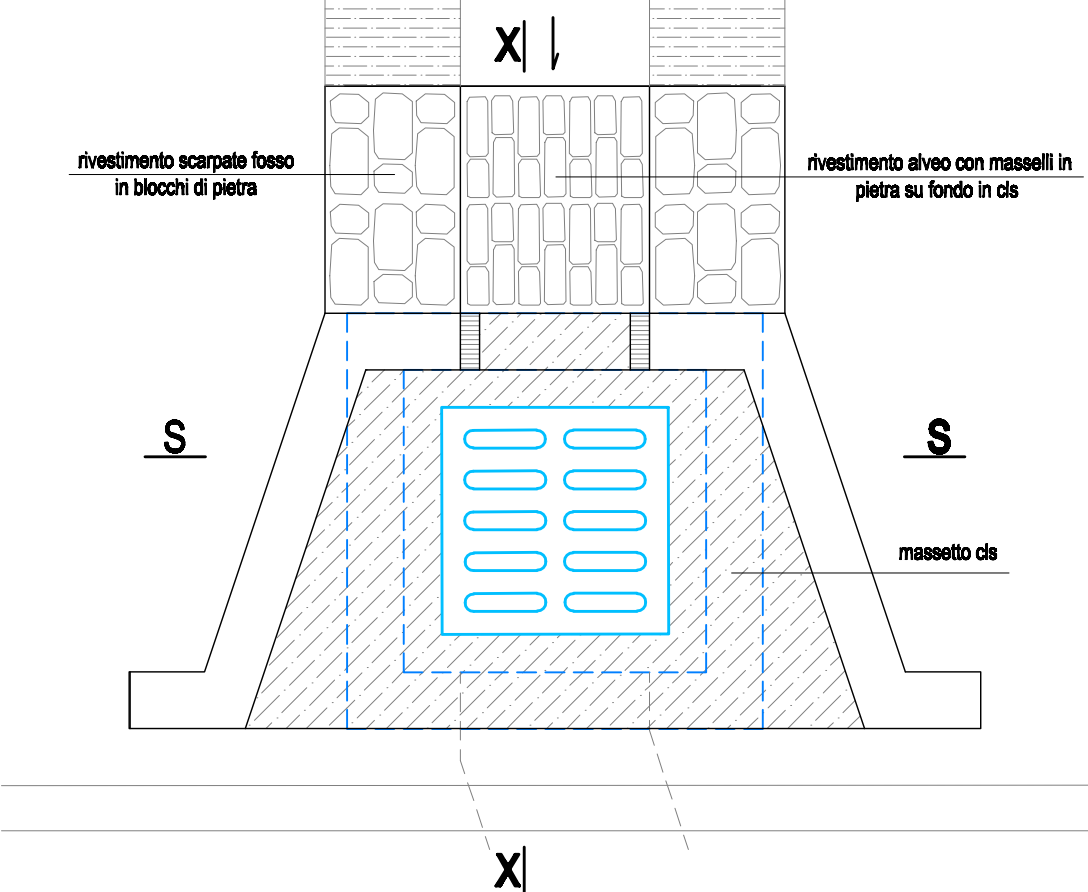


SEZIONE S-S

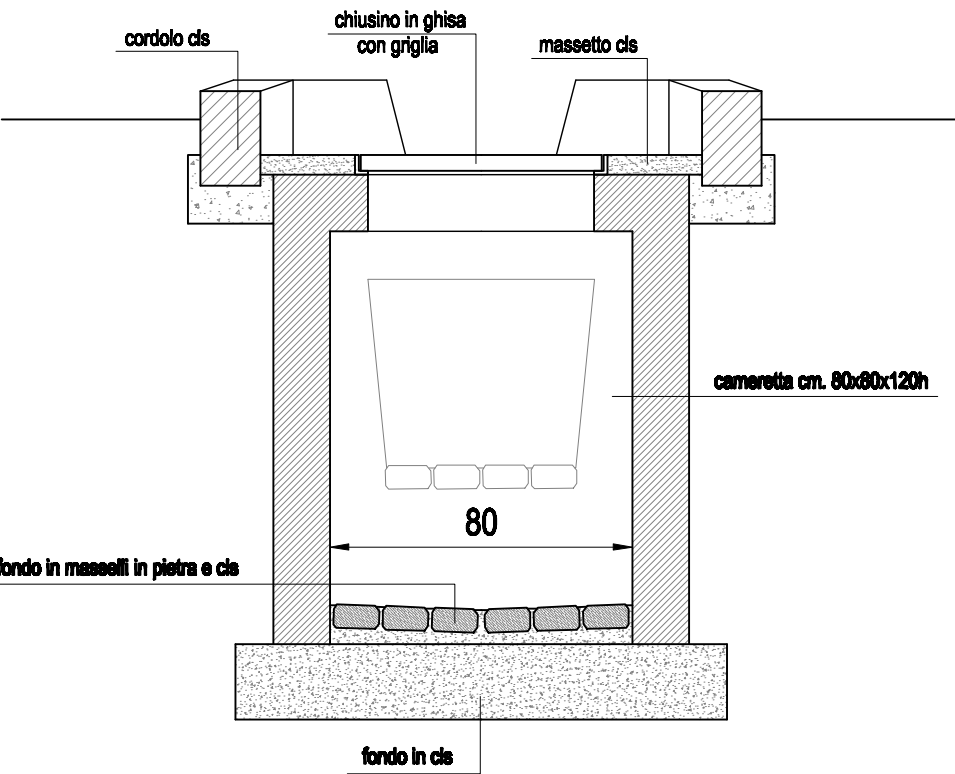


DETAGLIO SBOCCO A VALLE  
PIANTA

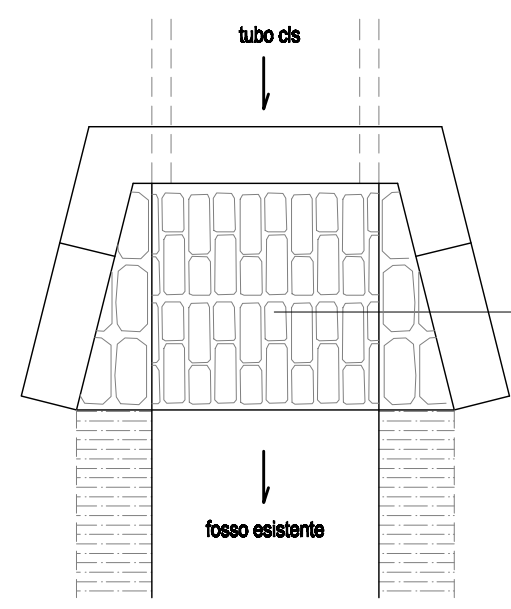


POZZETTO ISPEZIONE TOMBINATURA

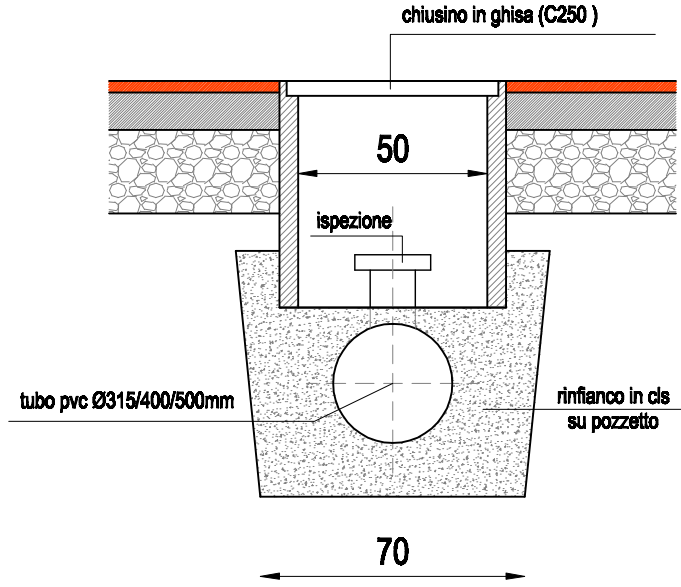


SEZIONE S-S

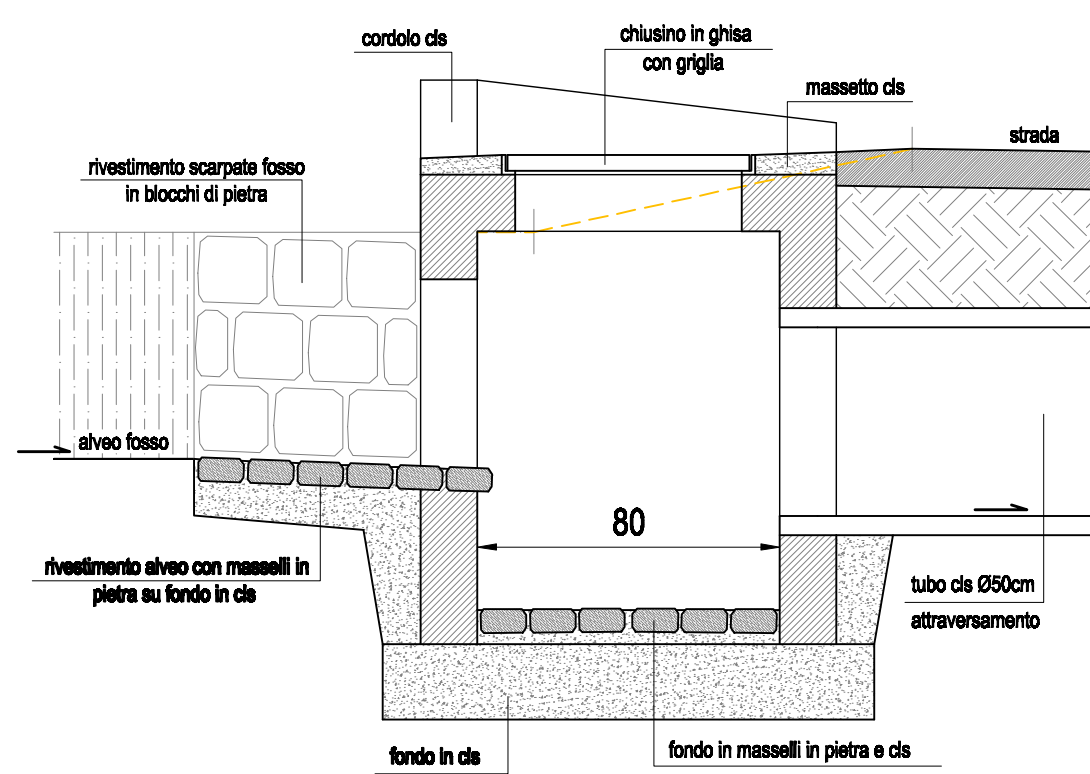


DETAGLIO SBOCCO A VALLE  
SEZIONE

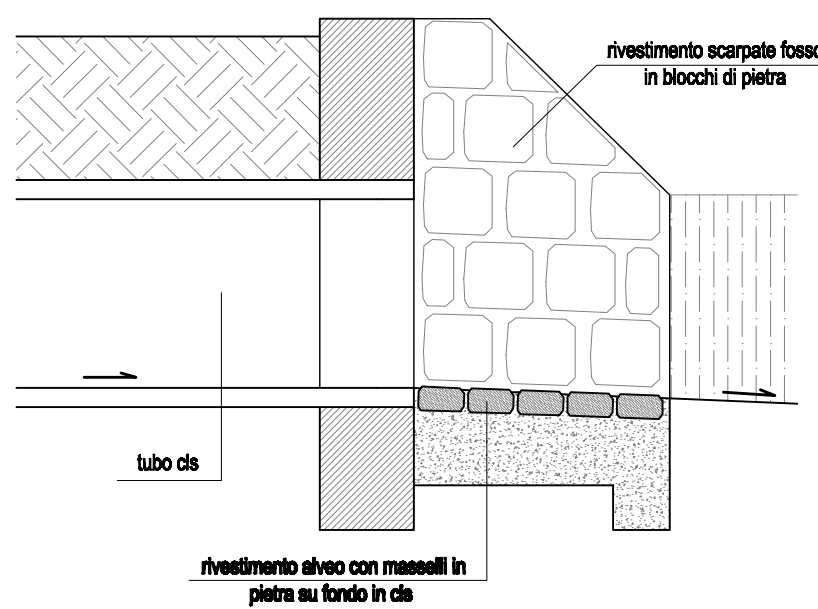

SEZIONE TIPO ( tratto 16'-23 )

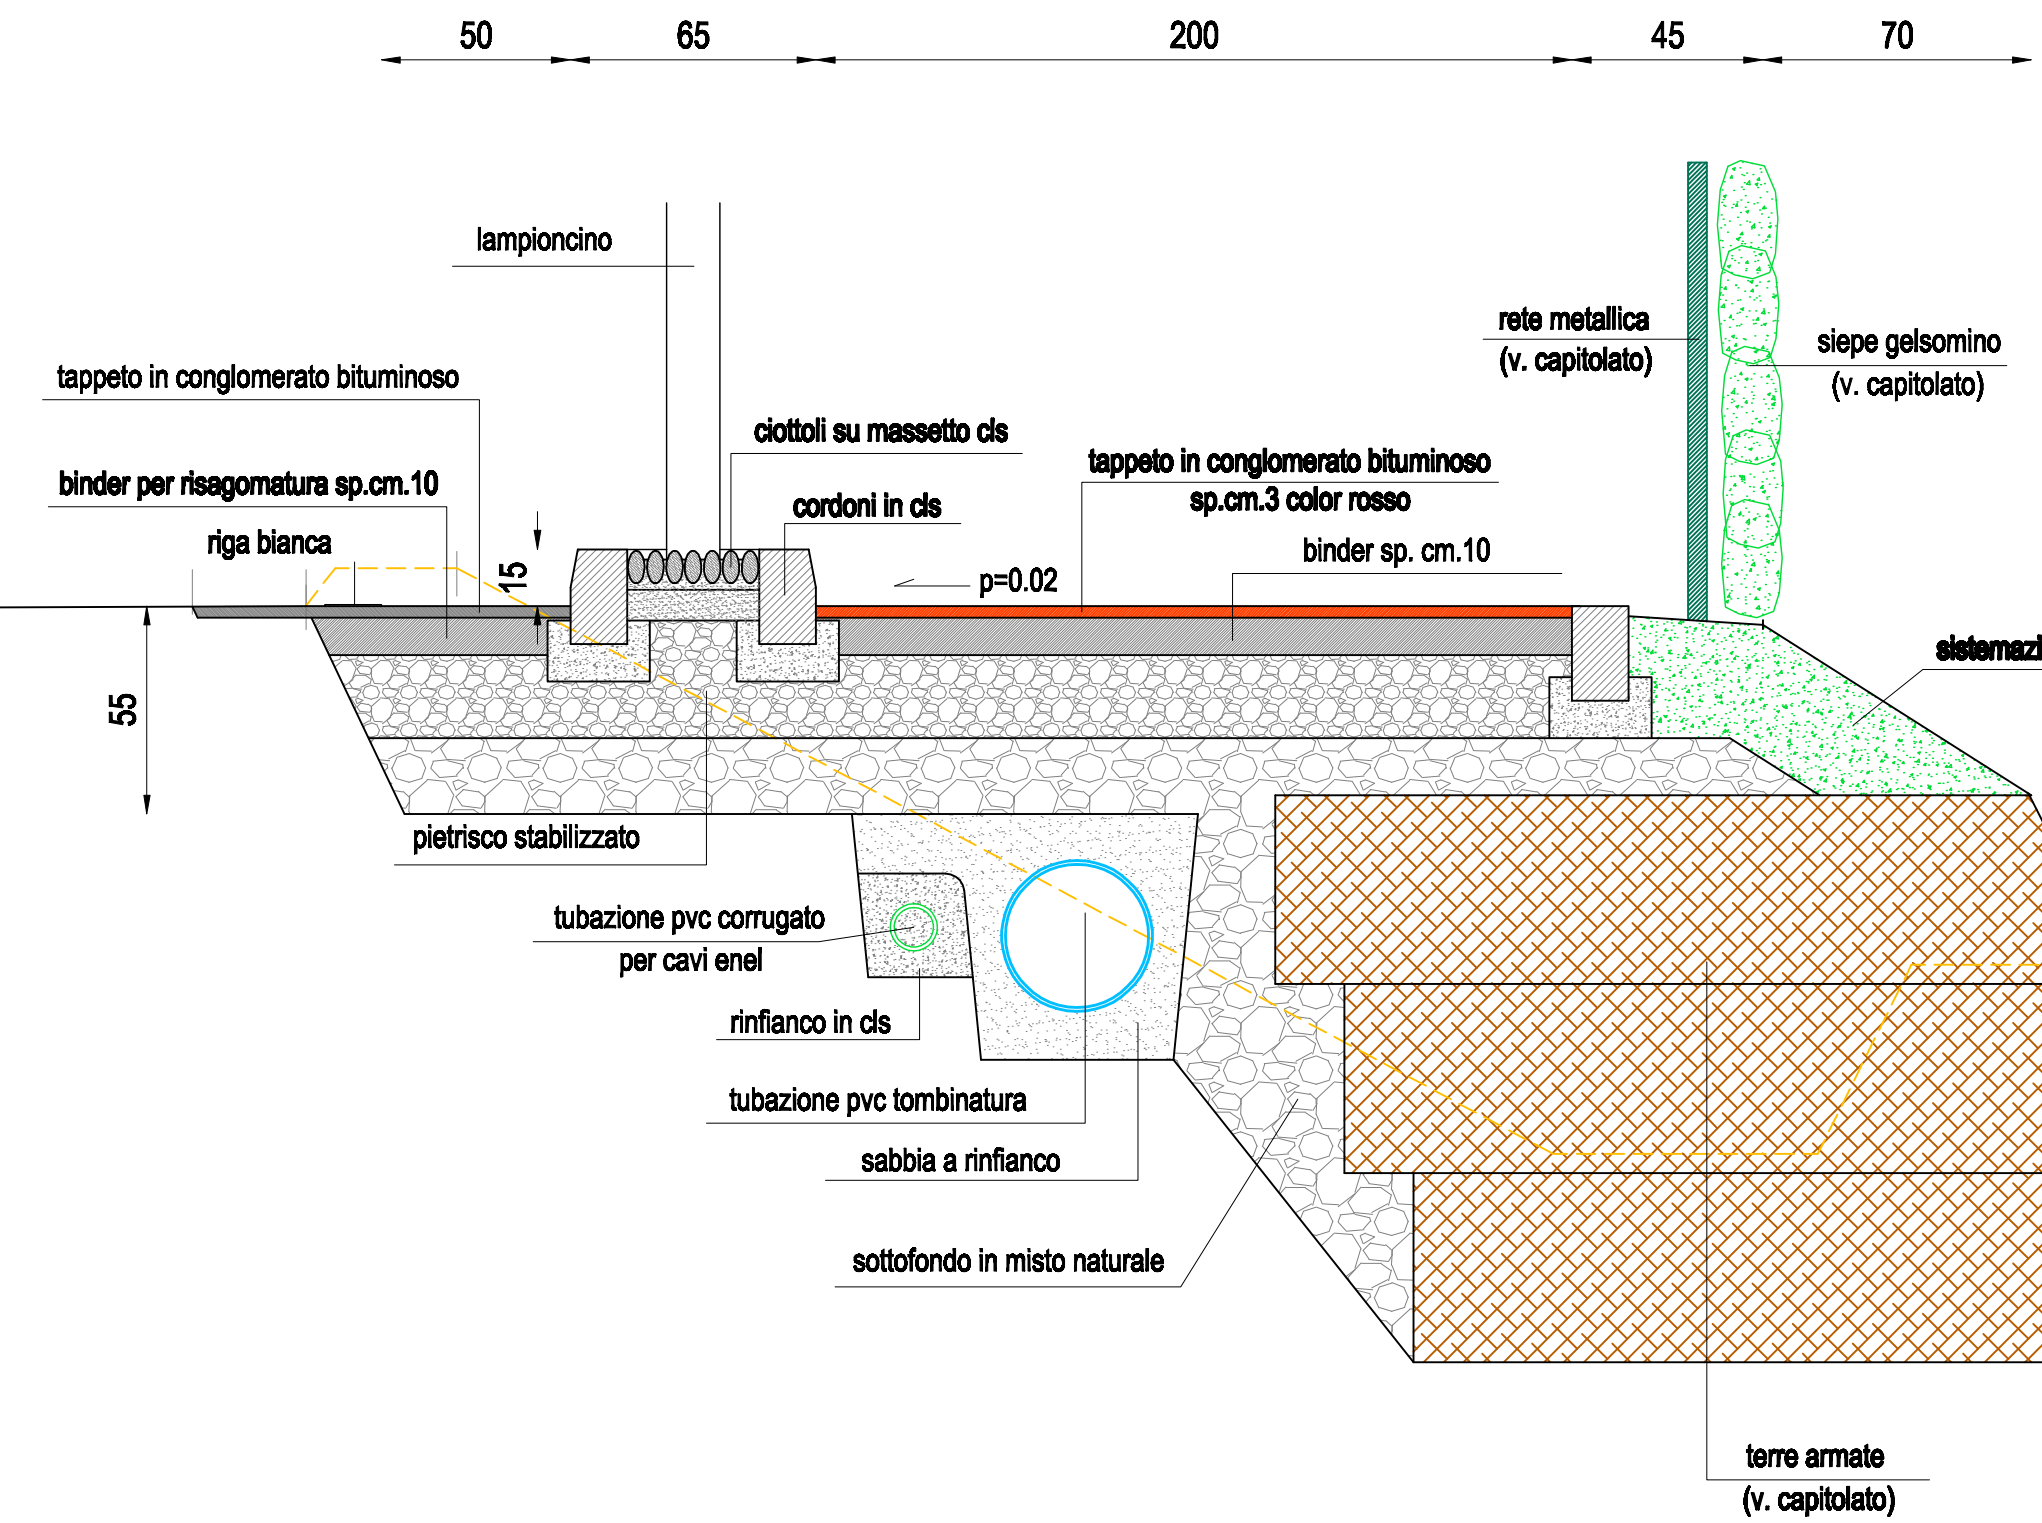

DETAGLIO LAMPIONI ILLUMINAZIONE

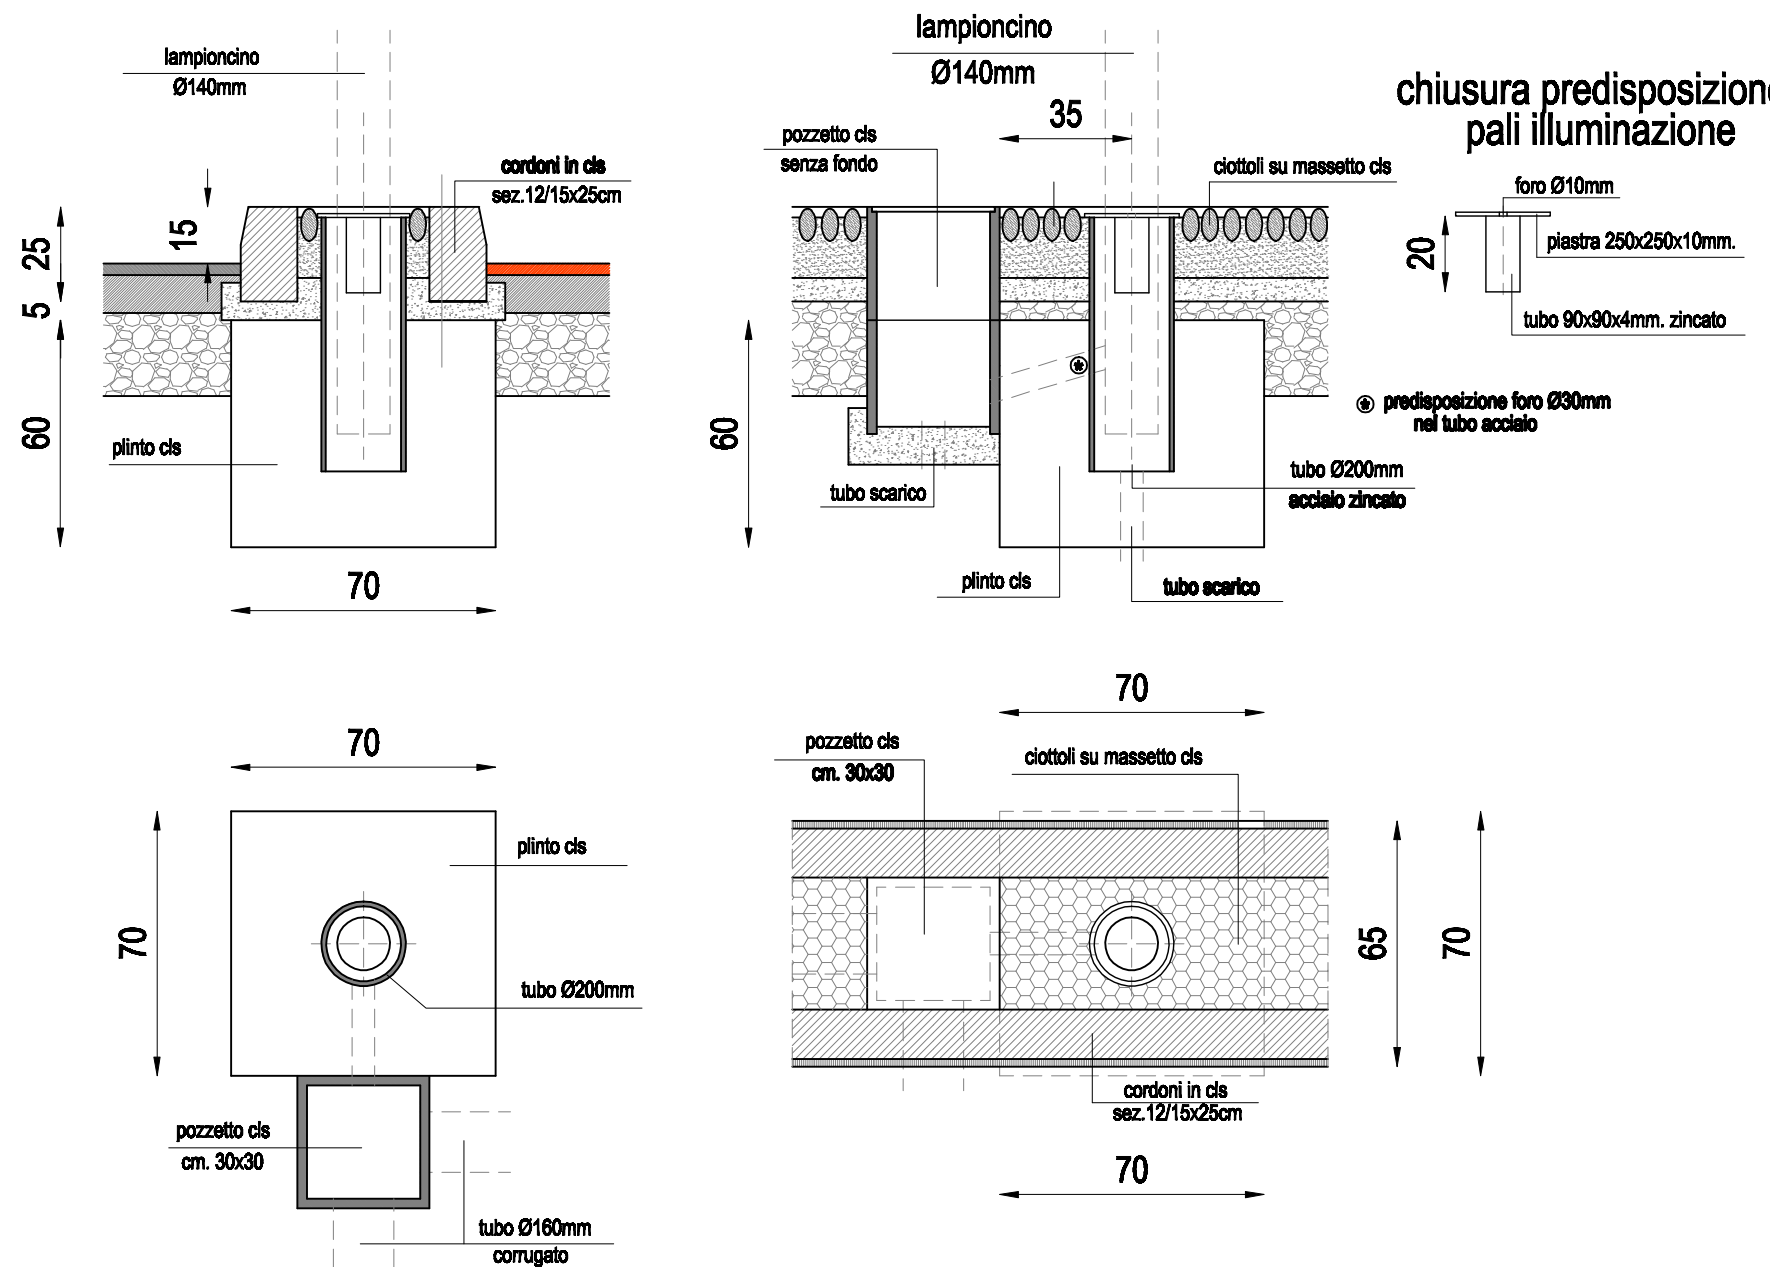

CAMERETTA ISPEZIONE TOMBINATURA

