


PLANIMETRIA GENERALE CON INDIVIDUAZIONE
AREA DI INTERVENTO - SCALA 1:1000

Sezione n. 581, 582 del Piano dei servizi
Categorie : SR, Strada ordinaria
Tipo di servizio : Ospizio

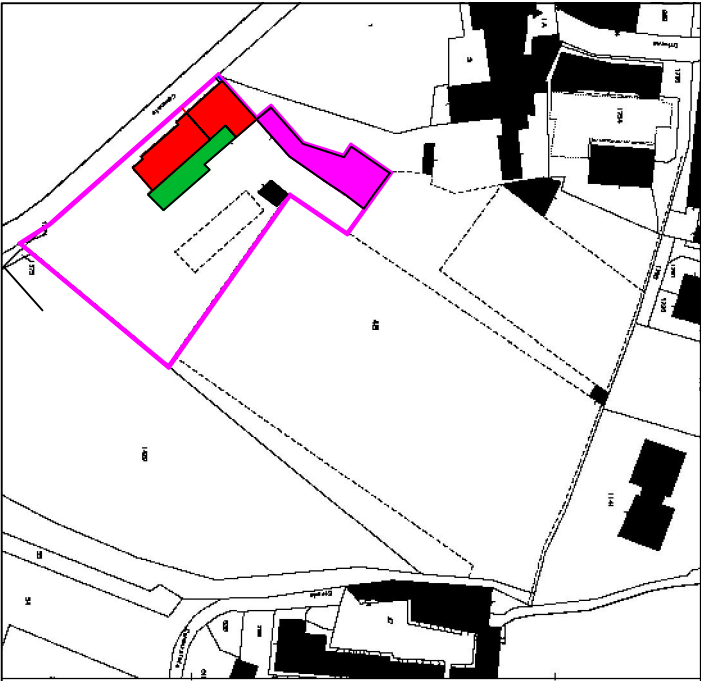

PLANIMETRIA GENERALE CON INDIVIDUAZIONE
DATAZIONE STORICA- SCALA 1:1000

- LEGENDA
- 25 marzo 1849 e 18 aprile 1849 :
lotta oscura e post prima parte
 - 22 luglio 1888 :
ampliamento Quattro
 - 16 ottobre 1970 :
ampliamento Cinque

SUPERFICIE COPERTA	
Sup. Coperta Edificio A	= 510,00 mq
Sup. Coperta Portico in progetto	= 162,00 mq
Sup. Coperta Edificio B	= 682,00 mq
Sup. Coperta Edificio B	= 317,70 mq
S.L.P.	
S.L.P. Edificio A = 510,00 mq + 422,85 mq	= 932,85 mq
S.L.P. Edificio B	= 317,70 mq
S.L.P. Portico in progetto	= 162,00 mq
S.L.P. COMPLESSIVA	= 1.402,55 mq
VOLUMI	
VOLUME Edificio A = V1+V2+V3+V4+V5+V6	= 3.689,80 mc
VOLUME Portico in progetto= V10	= 729,80 mc
VOLUME Edificio B = V7+V8+V9	= 1.129,67 mc
VOLUME COMPLESSIVO	= 5.559,07 mc


VERIFICA DELLE AREE A PARCHEGGIO

AREE A PARCHEGGIO art. 7.11 Piano dei servizi
= 50% S.L.P. = 50% 1.402,55 mq = 701,27 mq

AREA A PARCHEGGIO ESISTENTE = 810,00 mq

AREA A PARCHEGGIO ESISTENTE > AREA A PARCHEGGIO
art. 7.11 Piano dei servizi

810,00 mq > 701,27 mq

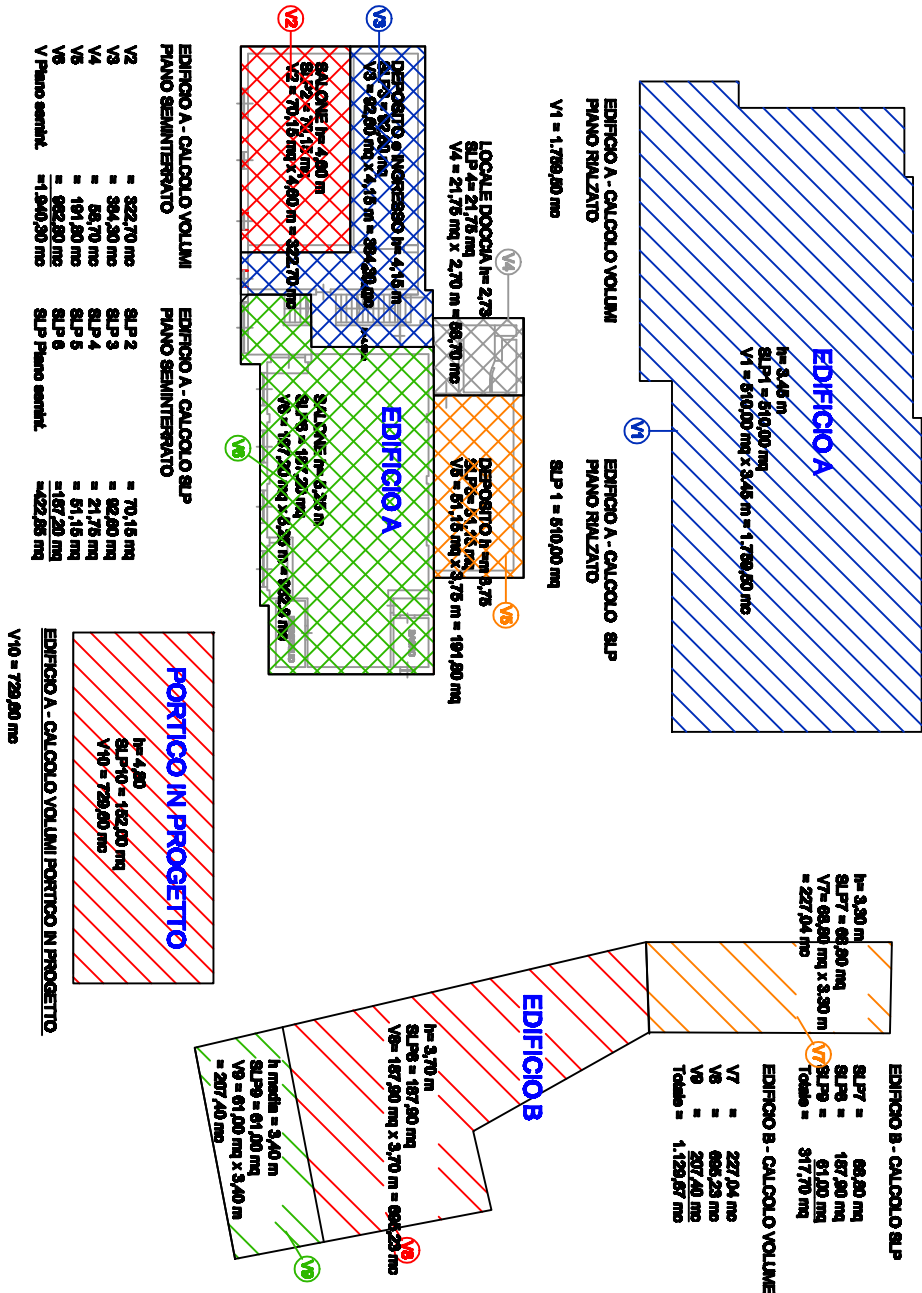

PLANIMETRIA GENERALE SCALA 1:200

