


- TESSUTO URBANO CONSOLIDATO**
- centro storico e nuclei antichi
 - Ville con contesti a verde di valore ambientale
 - insediamenti prevalentemente residenziali
 - insediamenti prevalentemente residenziali ndi
 - attività produttive
 - attività commerciali - produttive - terziarie
- ATTREZZATURE DI USO PUBBLICO**
- aree ed attrezzature pubbliche o di interesse pubblico
 - Impianti tecnologici esistenti
 - Area cimiteriale e relativa fascia di rispetto

- ELEMENTI, PERCORSI E VISUALI PAESISTICHE SIGNIFICATIVE**
- Edifici di particolare rilevanza architettonica - storica - culturale
 - Il sistema delle ville storiche e contemporanee
 - Il sistema delle cascate
 - Lapidee
 - Le cortine edilizie da preservare
 - Coni di visuale paesaggistica
 - Viali alberati
 - Alberature esistenti
 - Sentieri di interesse sovramunicipale all'interno del Parco Regionale
 - Parcorsi esistenti
- TERRITORIO AGRICOLO E NATURALE - PARCHI E AREE PROTETTE**
- IL SISTEMA AGRICOLO**
- Parco Regionale di Montevocchia e Valle del Curone
 (Approvato con D.G.P. n° 20261 del 21 ottobre 2014 - BURL n°47 del 22.11.2014)
- Parco Naturale di Montevocchia e Valle del Curone
 (D.L. n° 100 del 20.01.2004 - G.U. n° 20 del 24.01.2004)
- ELEMENTI P.T.C. PARCO DI MONTEVECCHIA E DELLA VALLE DEL CURONE**
- Area degradata da progressiva attività estrattiva - B - Cava della Baltesina
 Area degradata da progressiva attività estrattiva - A - Miera della Cappona (Montevocchia)
 Siti di particolare rilievo geologico - Allegato D - NTA P.T.C. - Baltesina
- Ambiti protetti
 - Ambiti agricoli prevalenti
 - Ambiti agricoli inaffidabili
 - Aree agricole di valore ambientale
 - Azienda agricola
 - Seme
 - Florovaiario
 - Tutela italoica: area interessata da vasche naturali di raccolta delle acque
 - Ambiti agricoli antropizzati
 - Ambiti boscati - P.L.F.
 - Ambito agricolo da riqualificare
- IL SISTEMA DEI TERRAZZAMENTI**
- Terrazzamenti coltivi di valore storico - culturale e paesaggistico
 - Terrazzamenti di valore ambientale e paesaggistico
 - Terrazzamenti da squallificare
- ELEMENTI PROGETTUALI DI CONNESSIONE E VALORIZZAZIONE AMBIENTALE ED ECOLOGICA**
- Corridoi ecologici di connessione
 - Interconnessioni dirette di ambiti territoriali appartenenti a Parco Regionale
 - Varco di connessione ecologica discontinua
 - Parco Regionale di Montevocchia e Valle del Curone
 - Ambiti oggetto di ampliamento (L.R. n° 13 del 16.07.2019)
 approvato con DCR n° 18557 del 09.07.2019 - pubblicata su Bur n° 29 del 19.07.2019
 - Progetto di connessione ecologica tra gli ambiti di ampliamento del Parco di Montevocchia e della Valle del Curone e il PLES del Coll'Alente

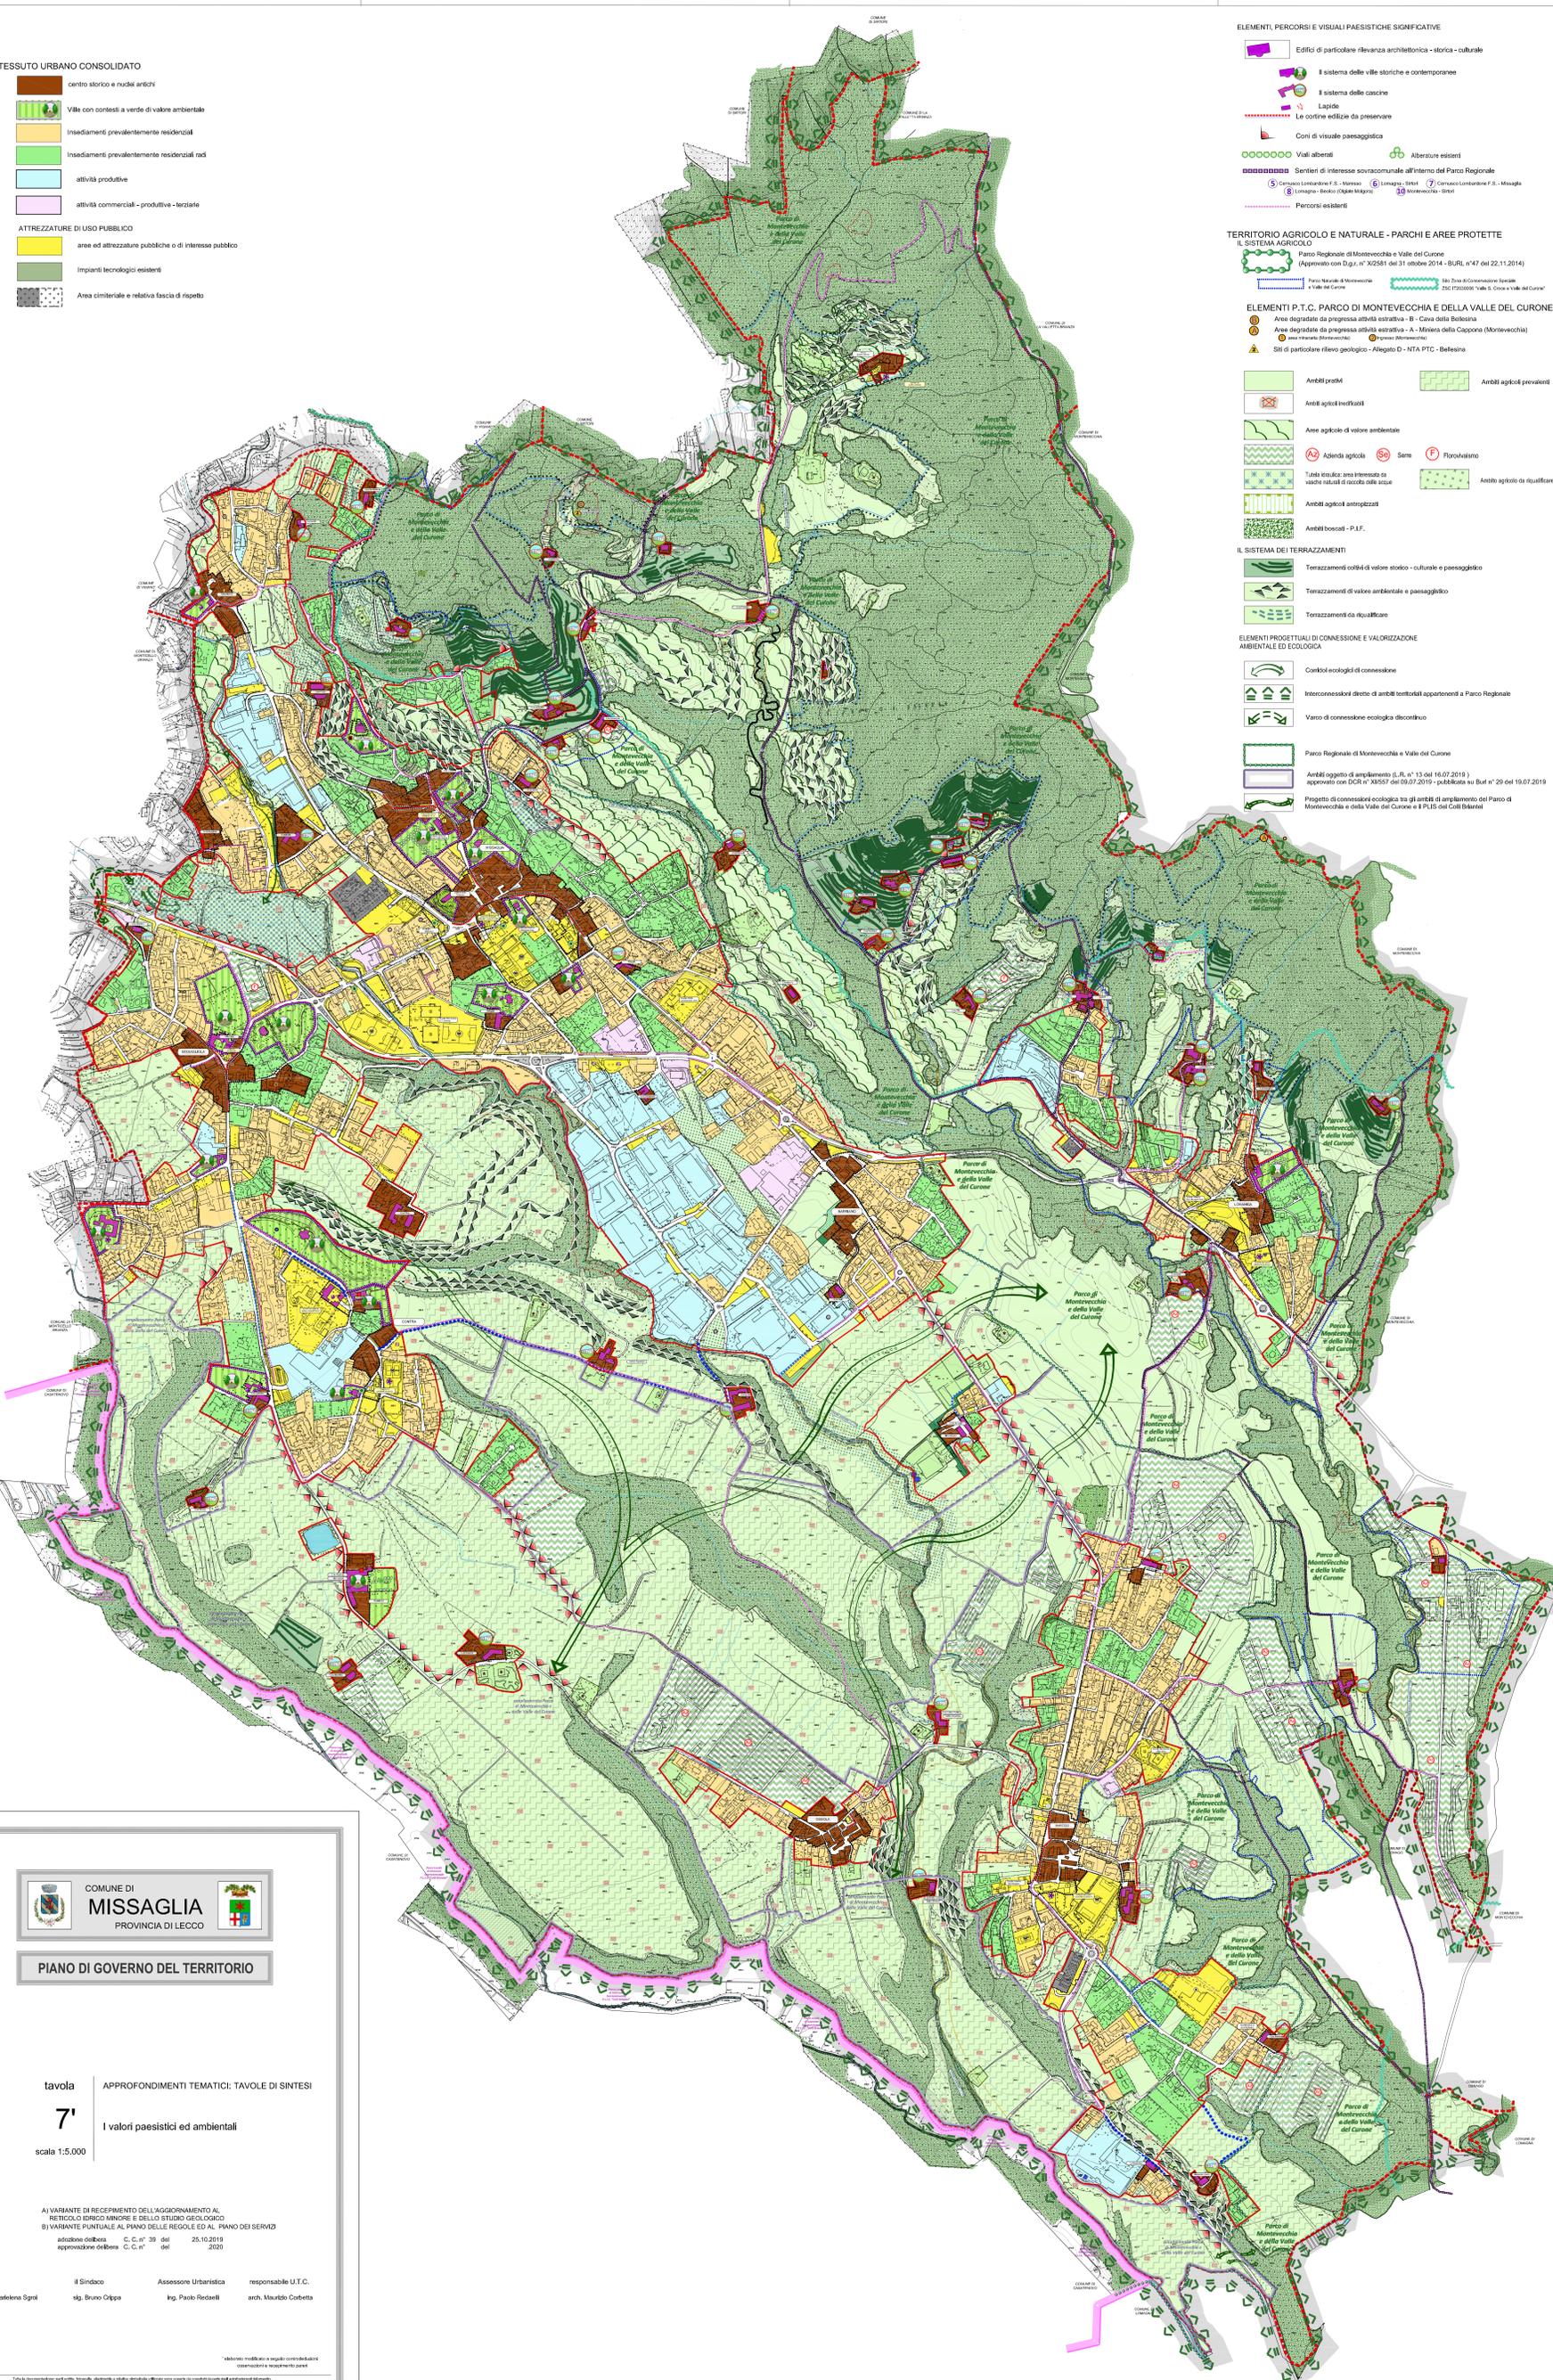

PIANO DI GOVERNO DEL TERRITORIO

tavola | APPROFONDIMENTI TEMATICI: TAVOLE DI SINTESI
7'
 I valori paesistici ed ambientali
 scala 1:5.000

A) VARIANTE DI RECEPIMENTO DELL'AGGIORNAMENTO AL RETICOLO IDRICO MINORE E DELLO STUDIO GEOLOGICO
 B) VARIANTE PUNTUALE AL PIANO DELLE REGOLE ED AL PIANO DEI SERVIZI
 adozione del Bando C. C. n° 38 del 25.10.2019
 approvazione del Bando C. C. n° del 2020

il tecnico | il Sindaco | Assessore Urbanistica | responsabile U.T.C.
 dott. arch. Marielena Sgrù | sig. Bruno Crippa | Ing. Paolo Redelli | arch. Maurizio Cobetta

collaboratori: Rita Angera
 * lavoro realizzato a seguito dell'incarico conferito dalla Commissione di pianificazione urbanistica
 Tutti i diritti sono riservati. È vietata espressamente la ristampa o l'uso non autorizzato senza permesso scritto dalla Missaglia SpA. È vietata espressamente la ristampa o l'uso non autorizzato senza permesso scritto dalla Missaglia SpA.

Dott. Arch. Marielena Sgrù - Lambrogo (CO) - via C. Battisti, 19 - tel. 031/3562122 - fax 031/3562129 - Mail: missa@studioterra.it