



Stratipo PTCP di Lecco - Quadro strutturale 2 "Valori paesistici e ambientali" scala 1:5.000
Revisione 2014 - approvata con delibera di Consiglio Provinciale n° 40 del 09.05.2014 - BUR n° 33 del 13.08.2014

QUADRO STRUTTURALE 2 Valori paesistici e ambientali

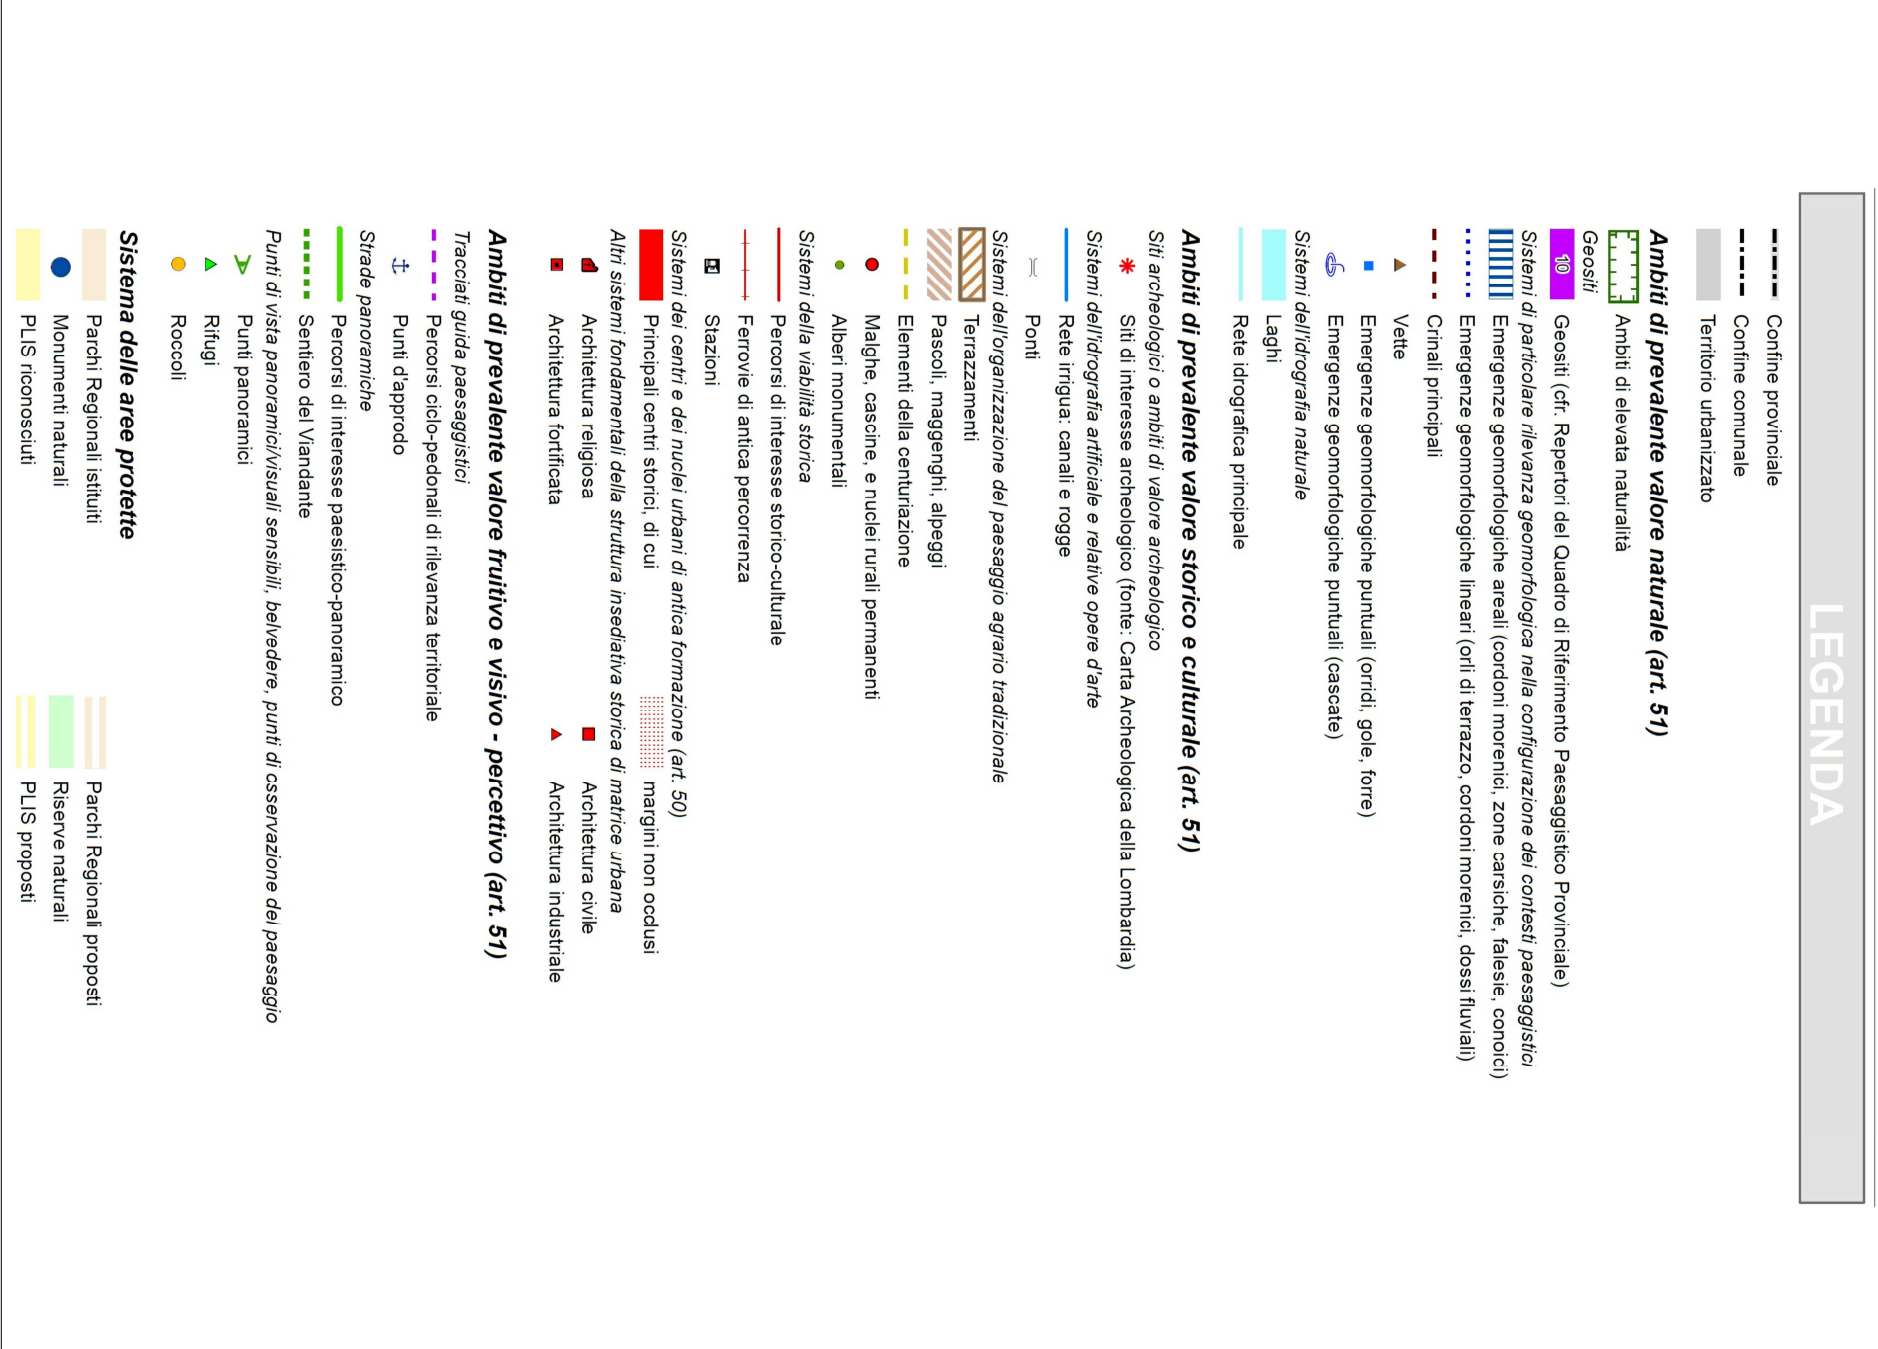


Stratipo PTCP di Lecco - Quadro strutturale 2 "Valori paesistici e ambientali" scala 1:5.000
Revisione 2014 - approvata con delibera di Consiglio Provinciale n° 40 del 09.05.2014 - BUR n° 33 del 13.08.2014

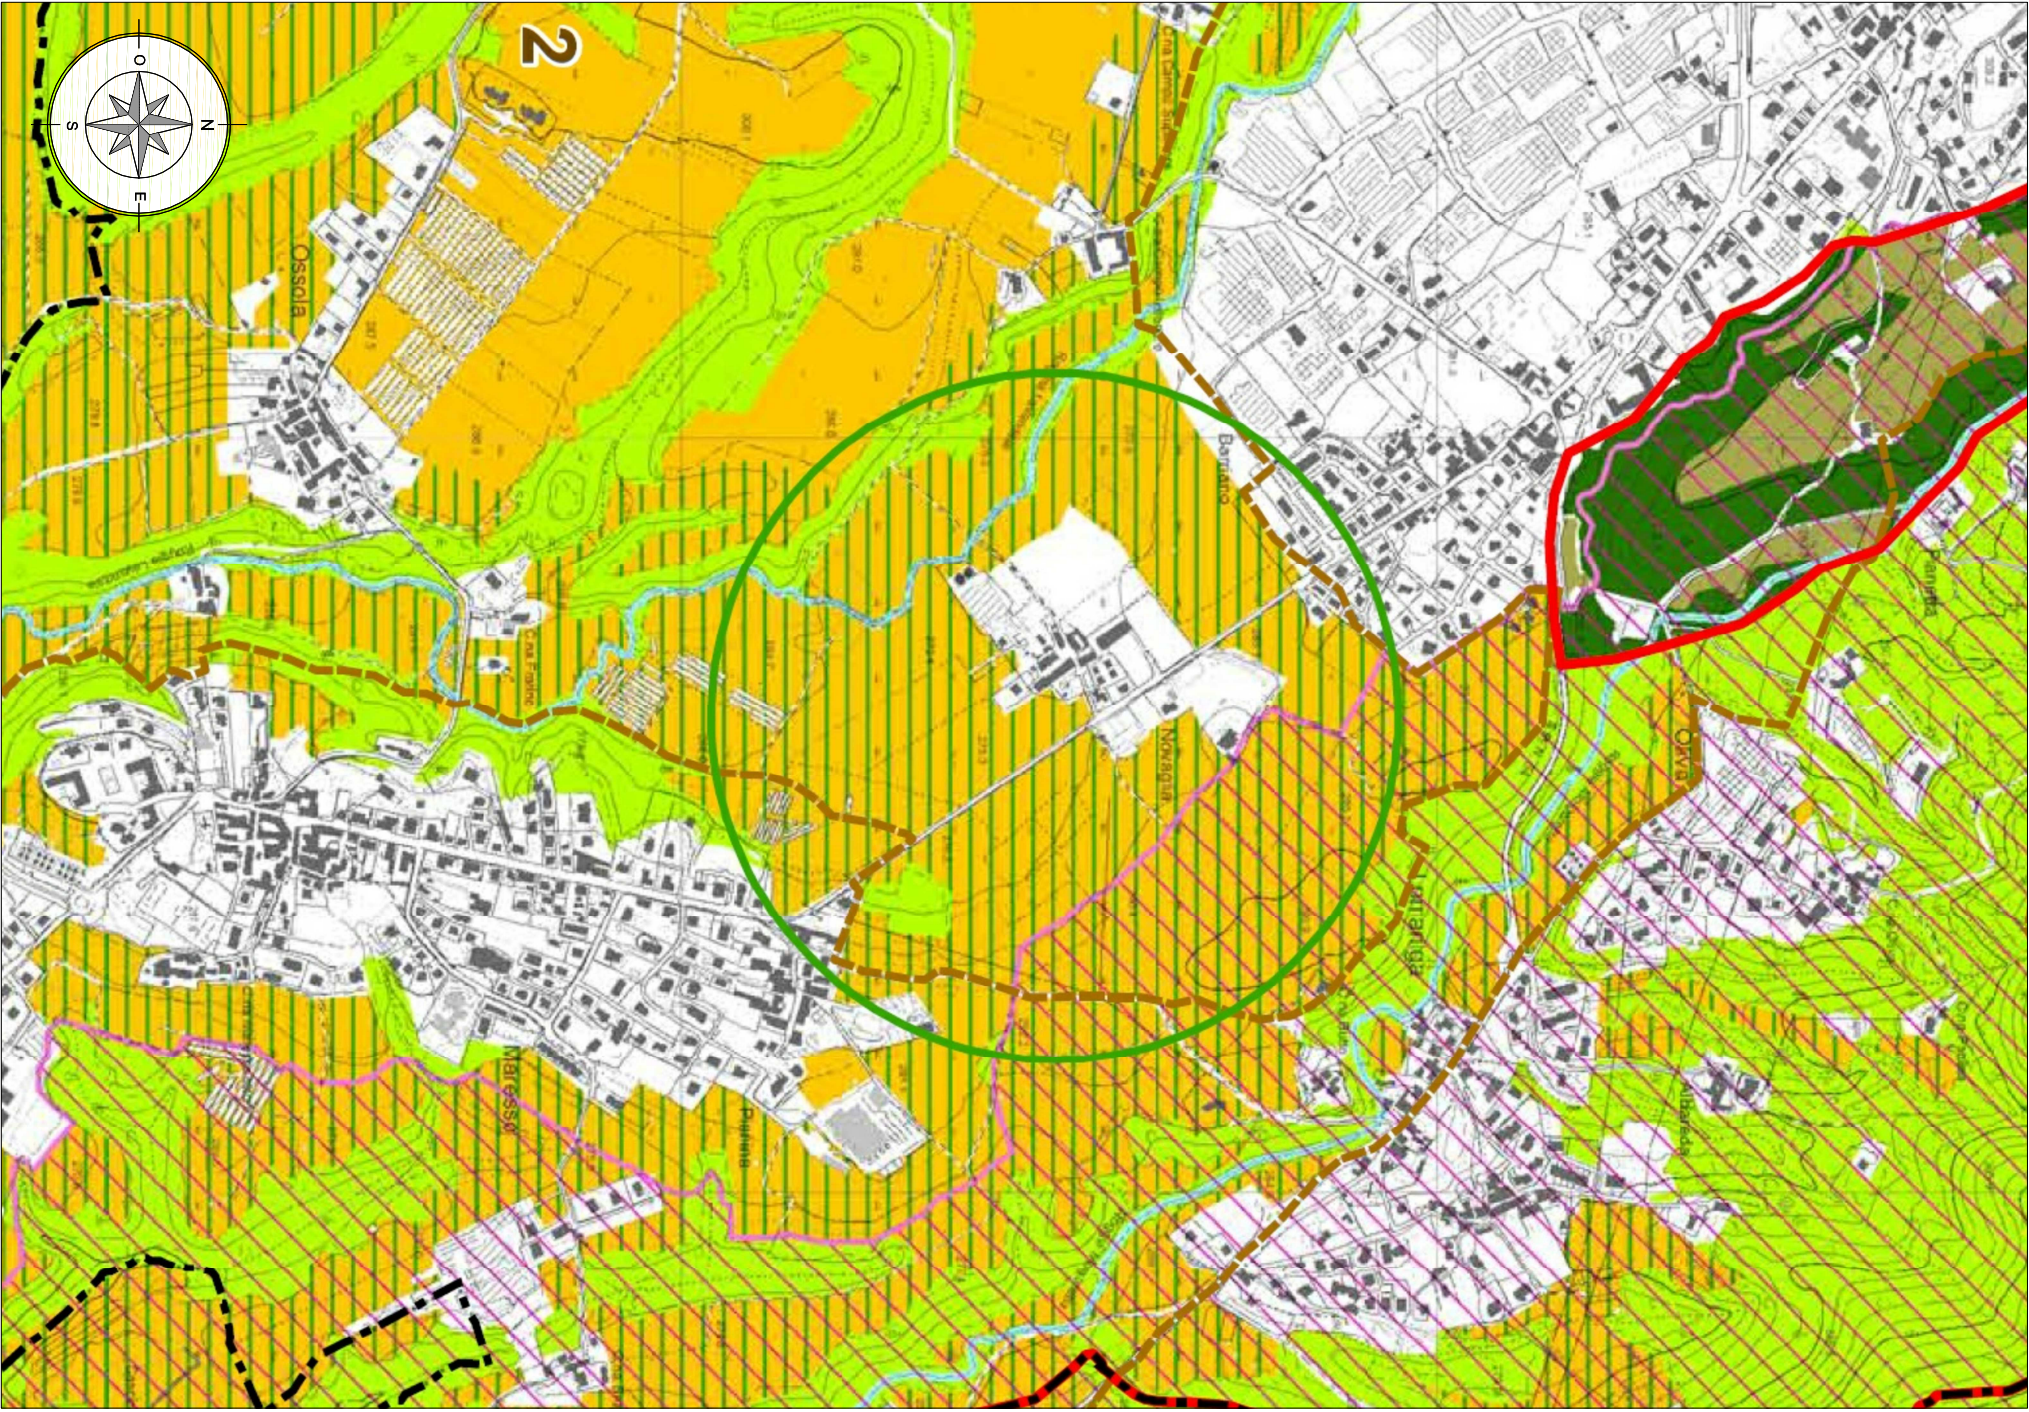


Stratipo PTCP di Lecco - Quadro strutturale 3 "Sistema rurale paesistico ambientale" scala 1:5.000
Revisione 2014 - approvata con delibera di Consiglio Provinciale n° 40 del 09.05.2014 - BUR n° 33 del 13.08.2014


QUADRO STRUTTURALE 3 Sistema rurale paesistico ambientale

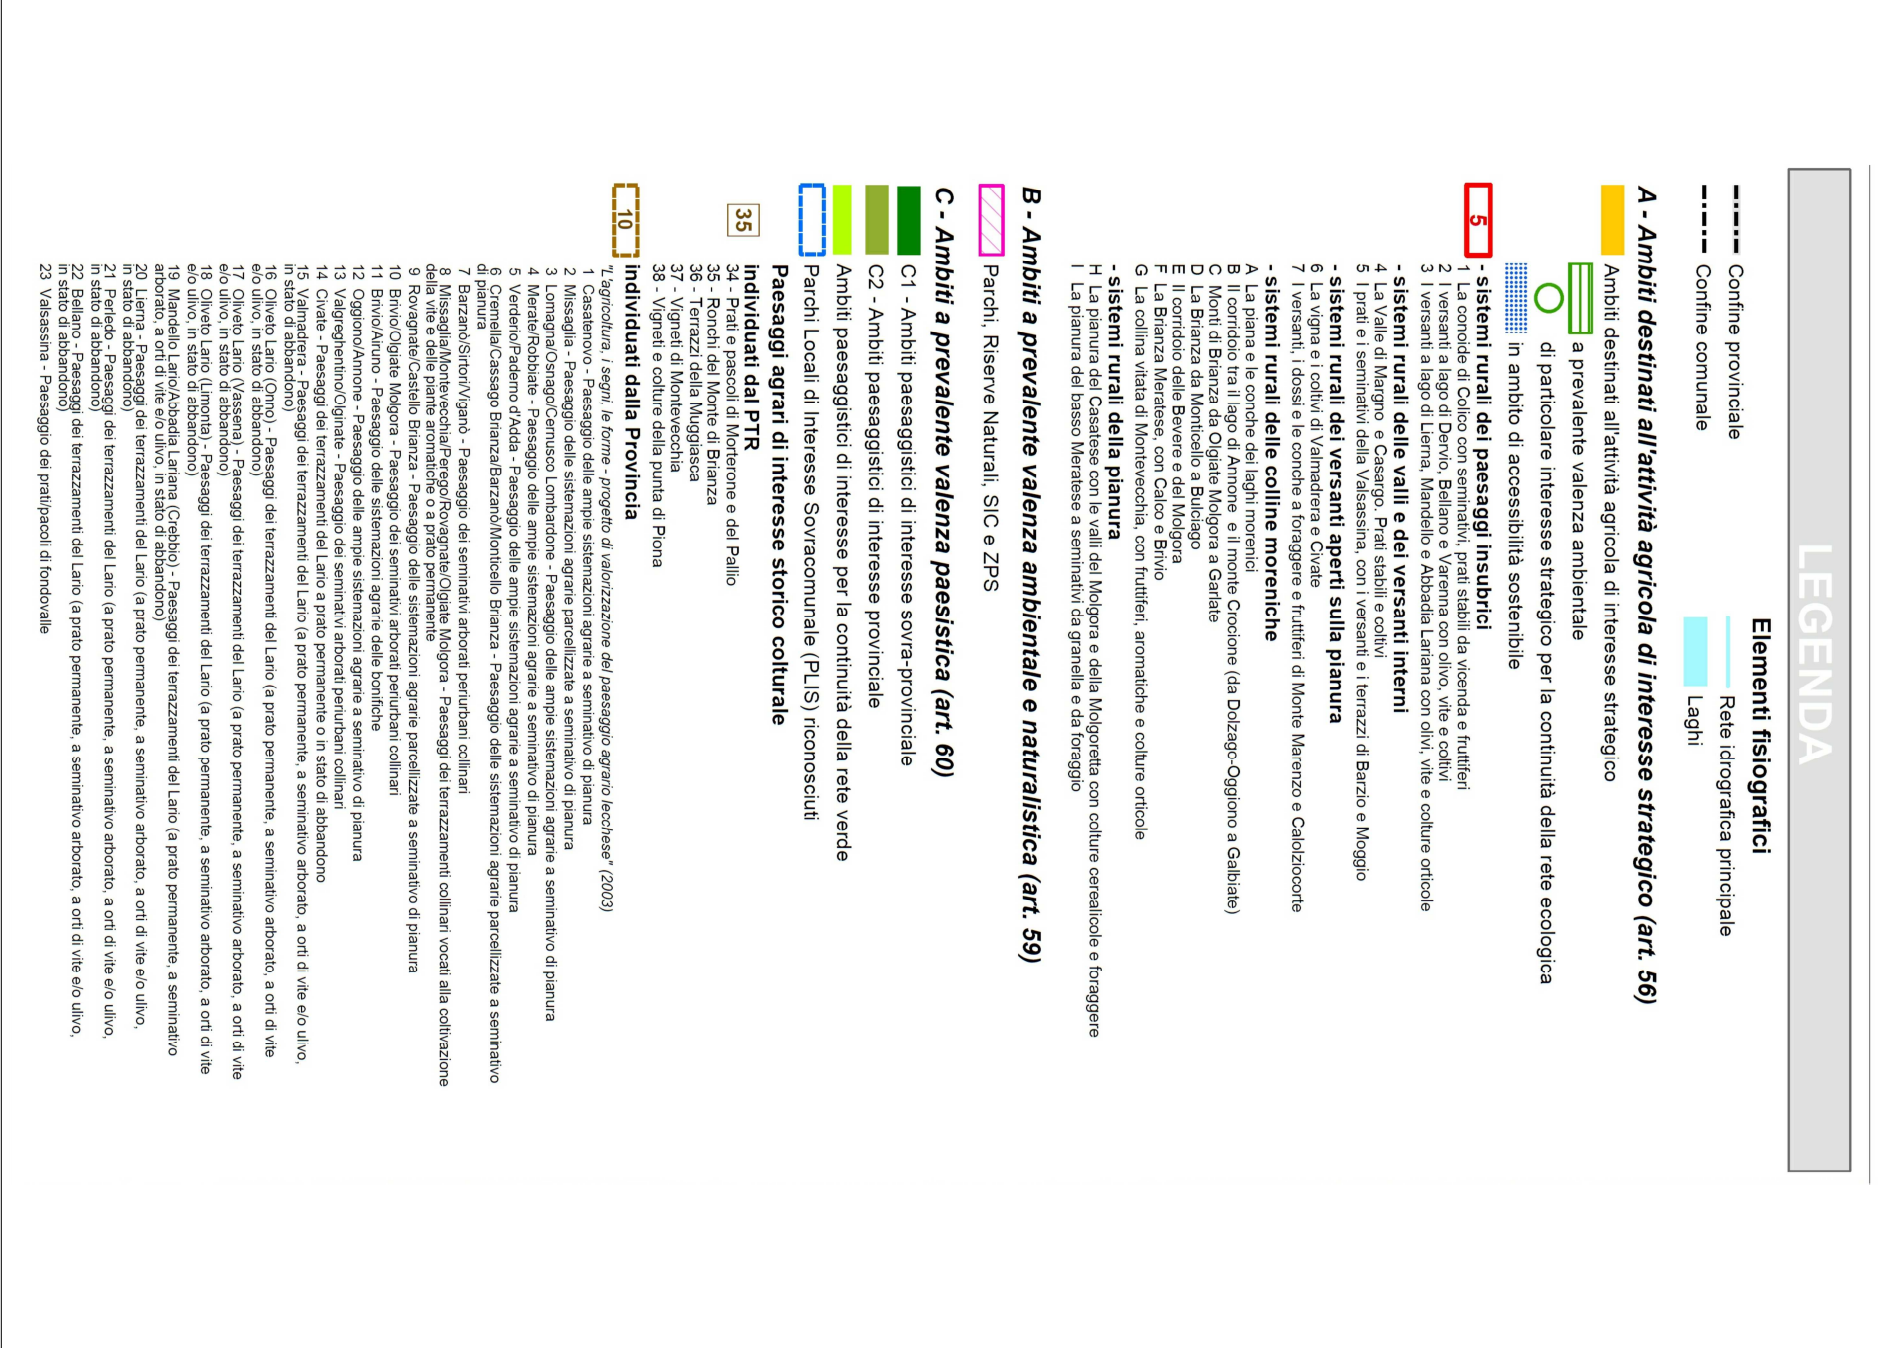

Stratipo PTCP di Lecco - Quadro strutturale 3 "Sistema rurale paesistico ambientale" scala 1:5.000
Revisione 2014 - approvata con delibera di Consiglio Provinciale n° 40 del 09.05.2014 - BUR n° 33 del 13.08.2014

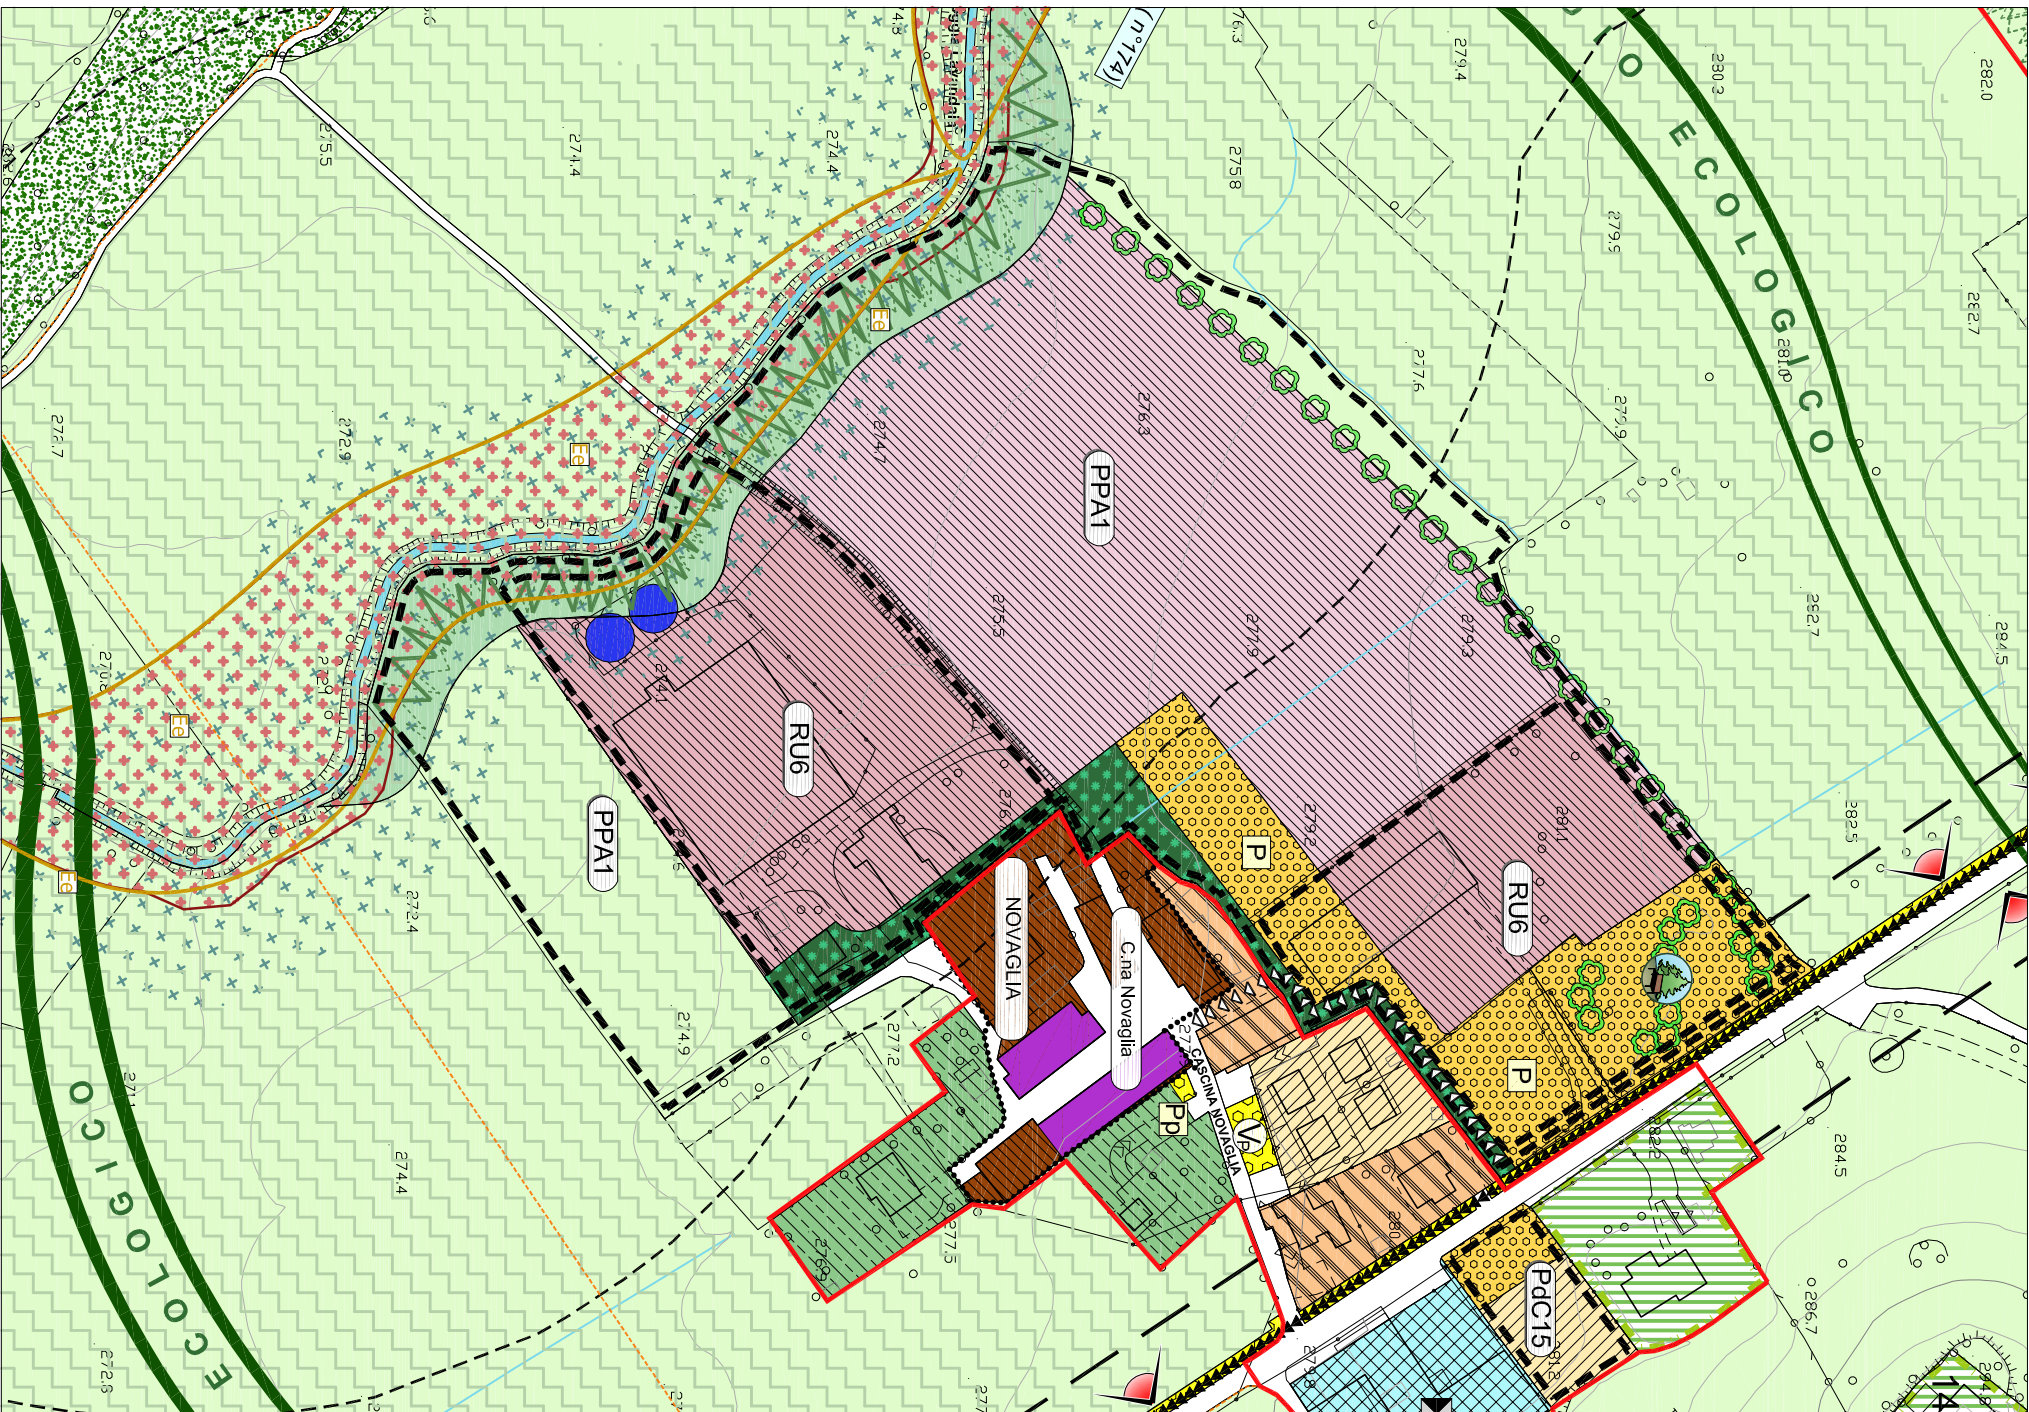


Stratipo tavola 13 - 1° Variante Urbanistica agli atti di P.G.T. scala 1:2.000
Stratipo tavola di progetto urbanistico adottata con delibera C.C. n°15 del 09.05.2016

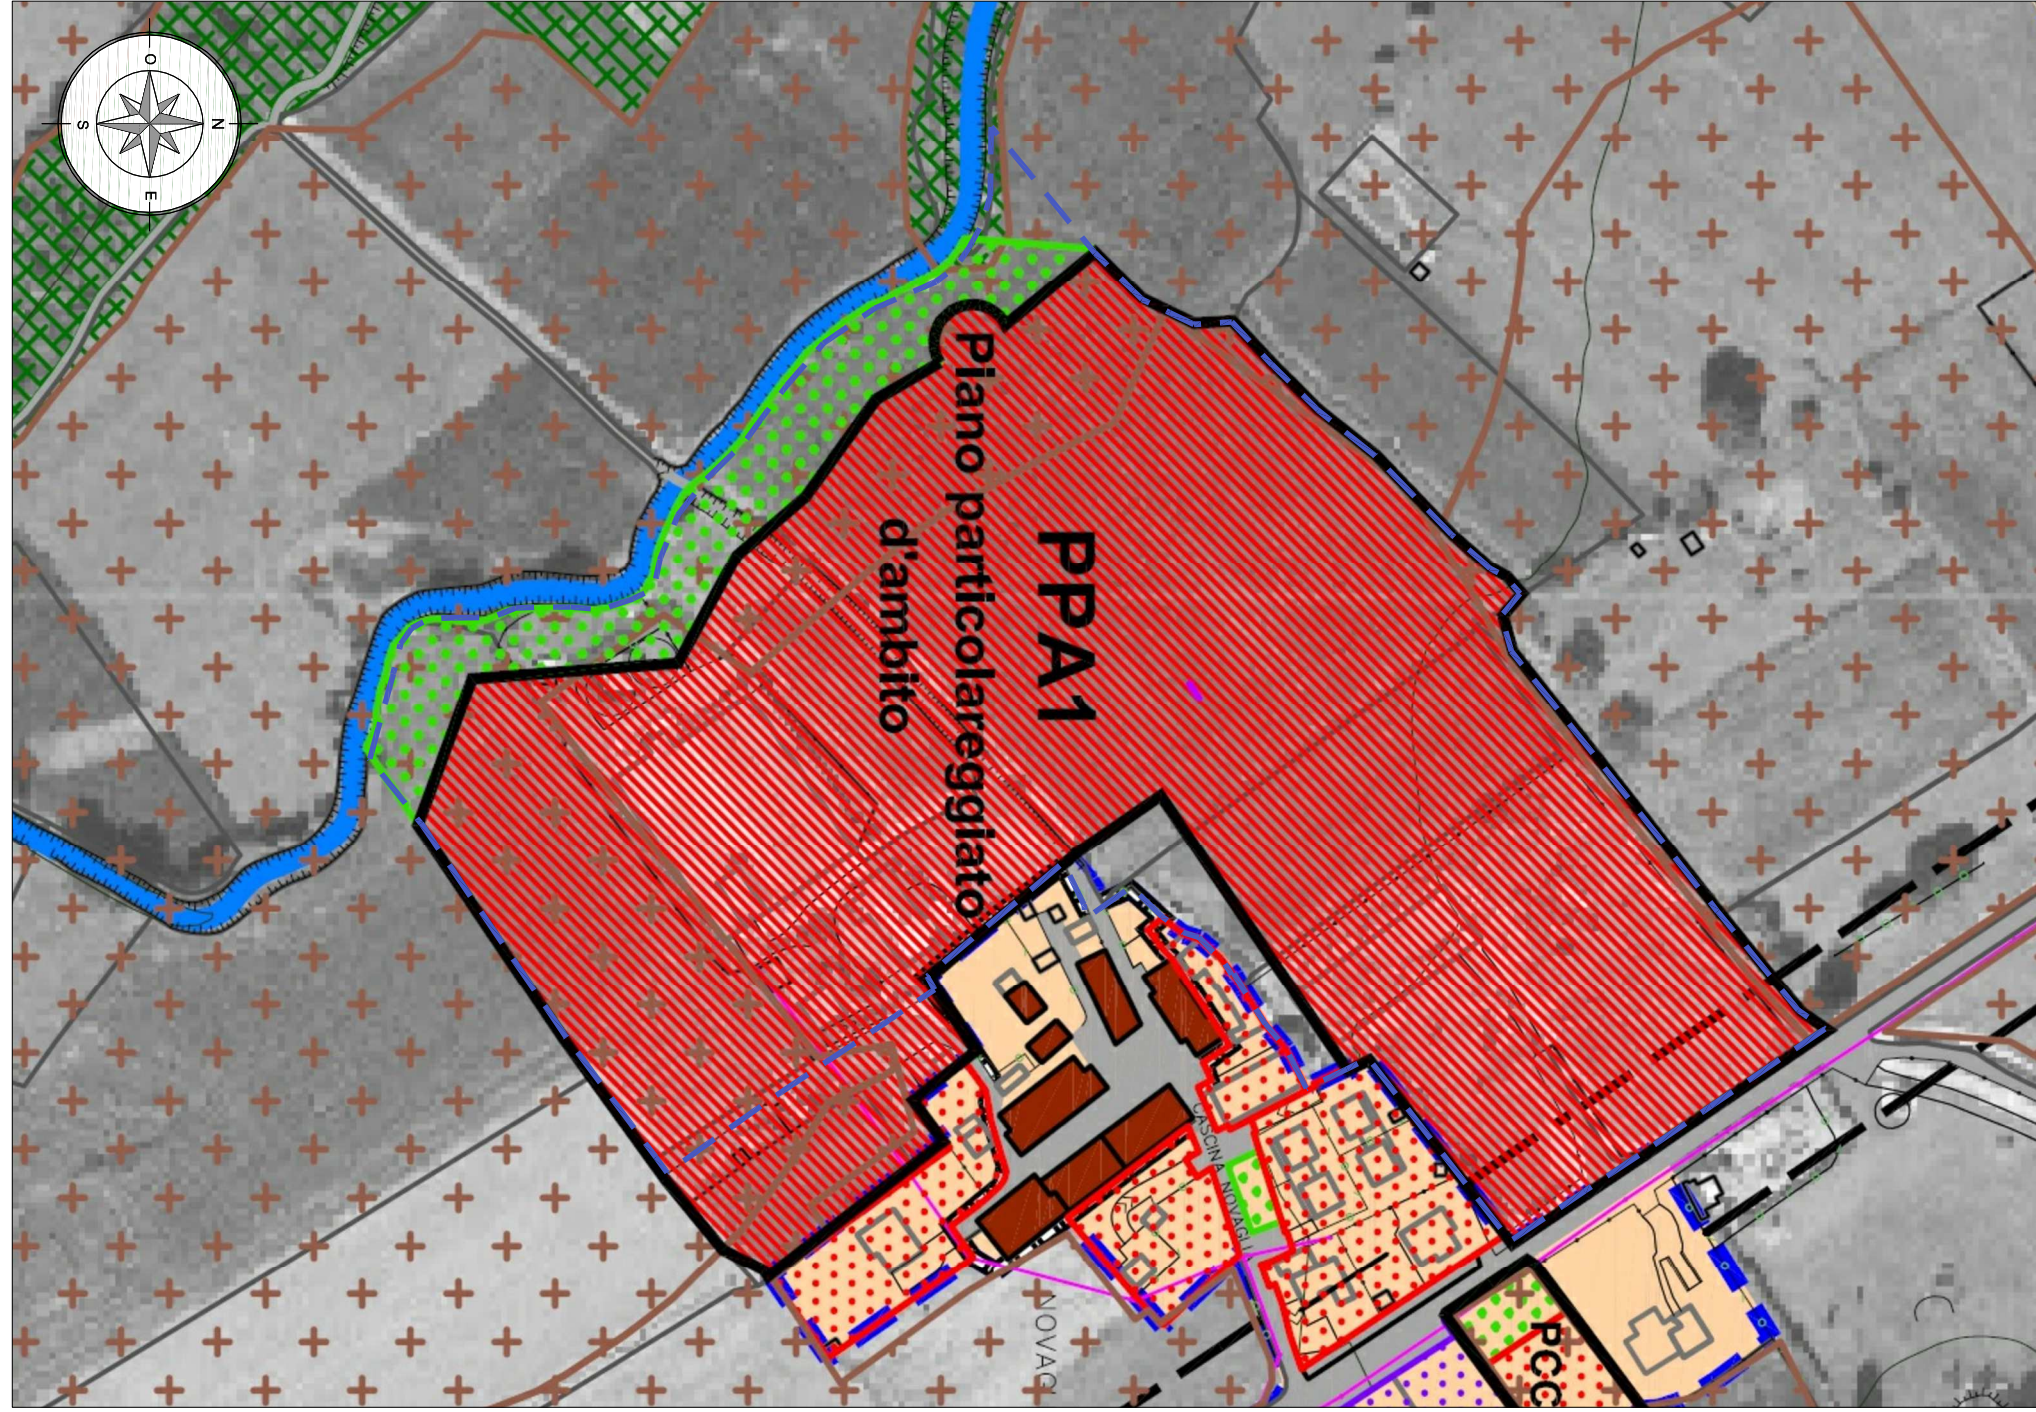


Stratipo DOCUMENTO DI PIANO URBANO - Tavola 17 "Progetto di piano" scala 1:2.000
P.G.T. vigente approvato con delibera C.C. n° 38 del 05.05.2012 - delibera di BUR n° 3 del 30.07.2013

INFRASTRUTTURE E SISTEMA DELLA VIABILITÀ

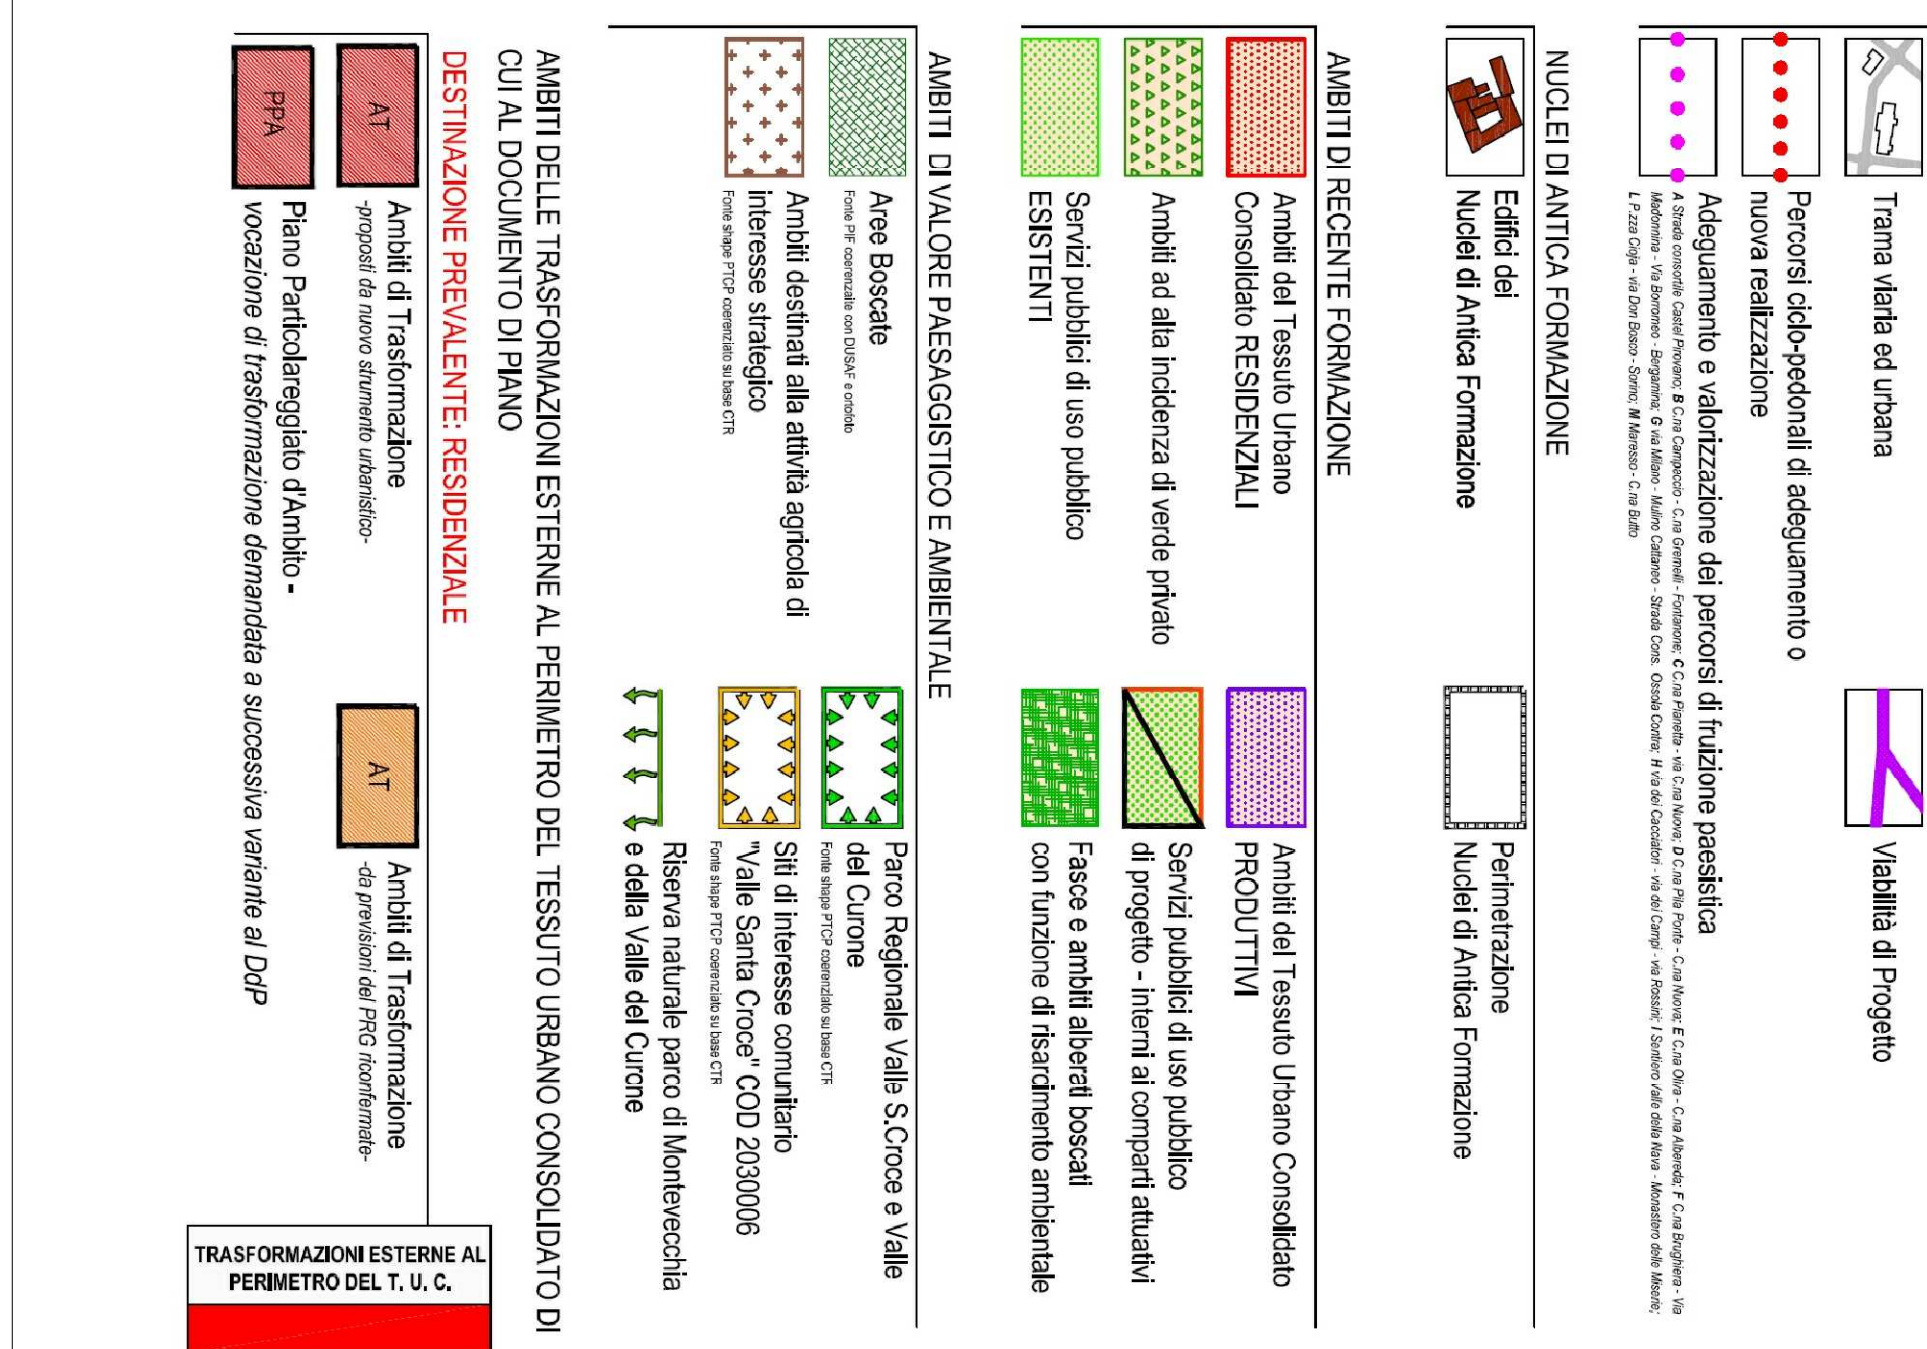


Stratipo DOCUMENTO DI PIANO URBANO - Tavola 17 "Progetto di piano" scala 1:2.000
P.G.T. vigente approvato con delibera C.C. n° 38 del 05.05.2012 - delibera di BUR n° 3 del 30.07.2013

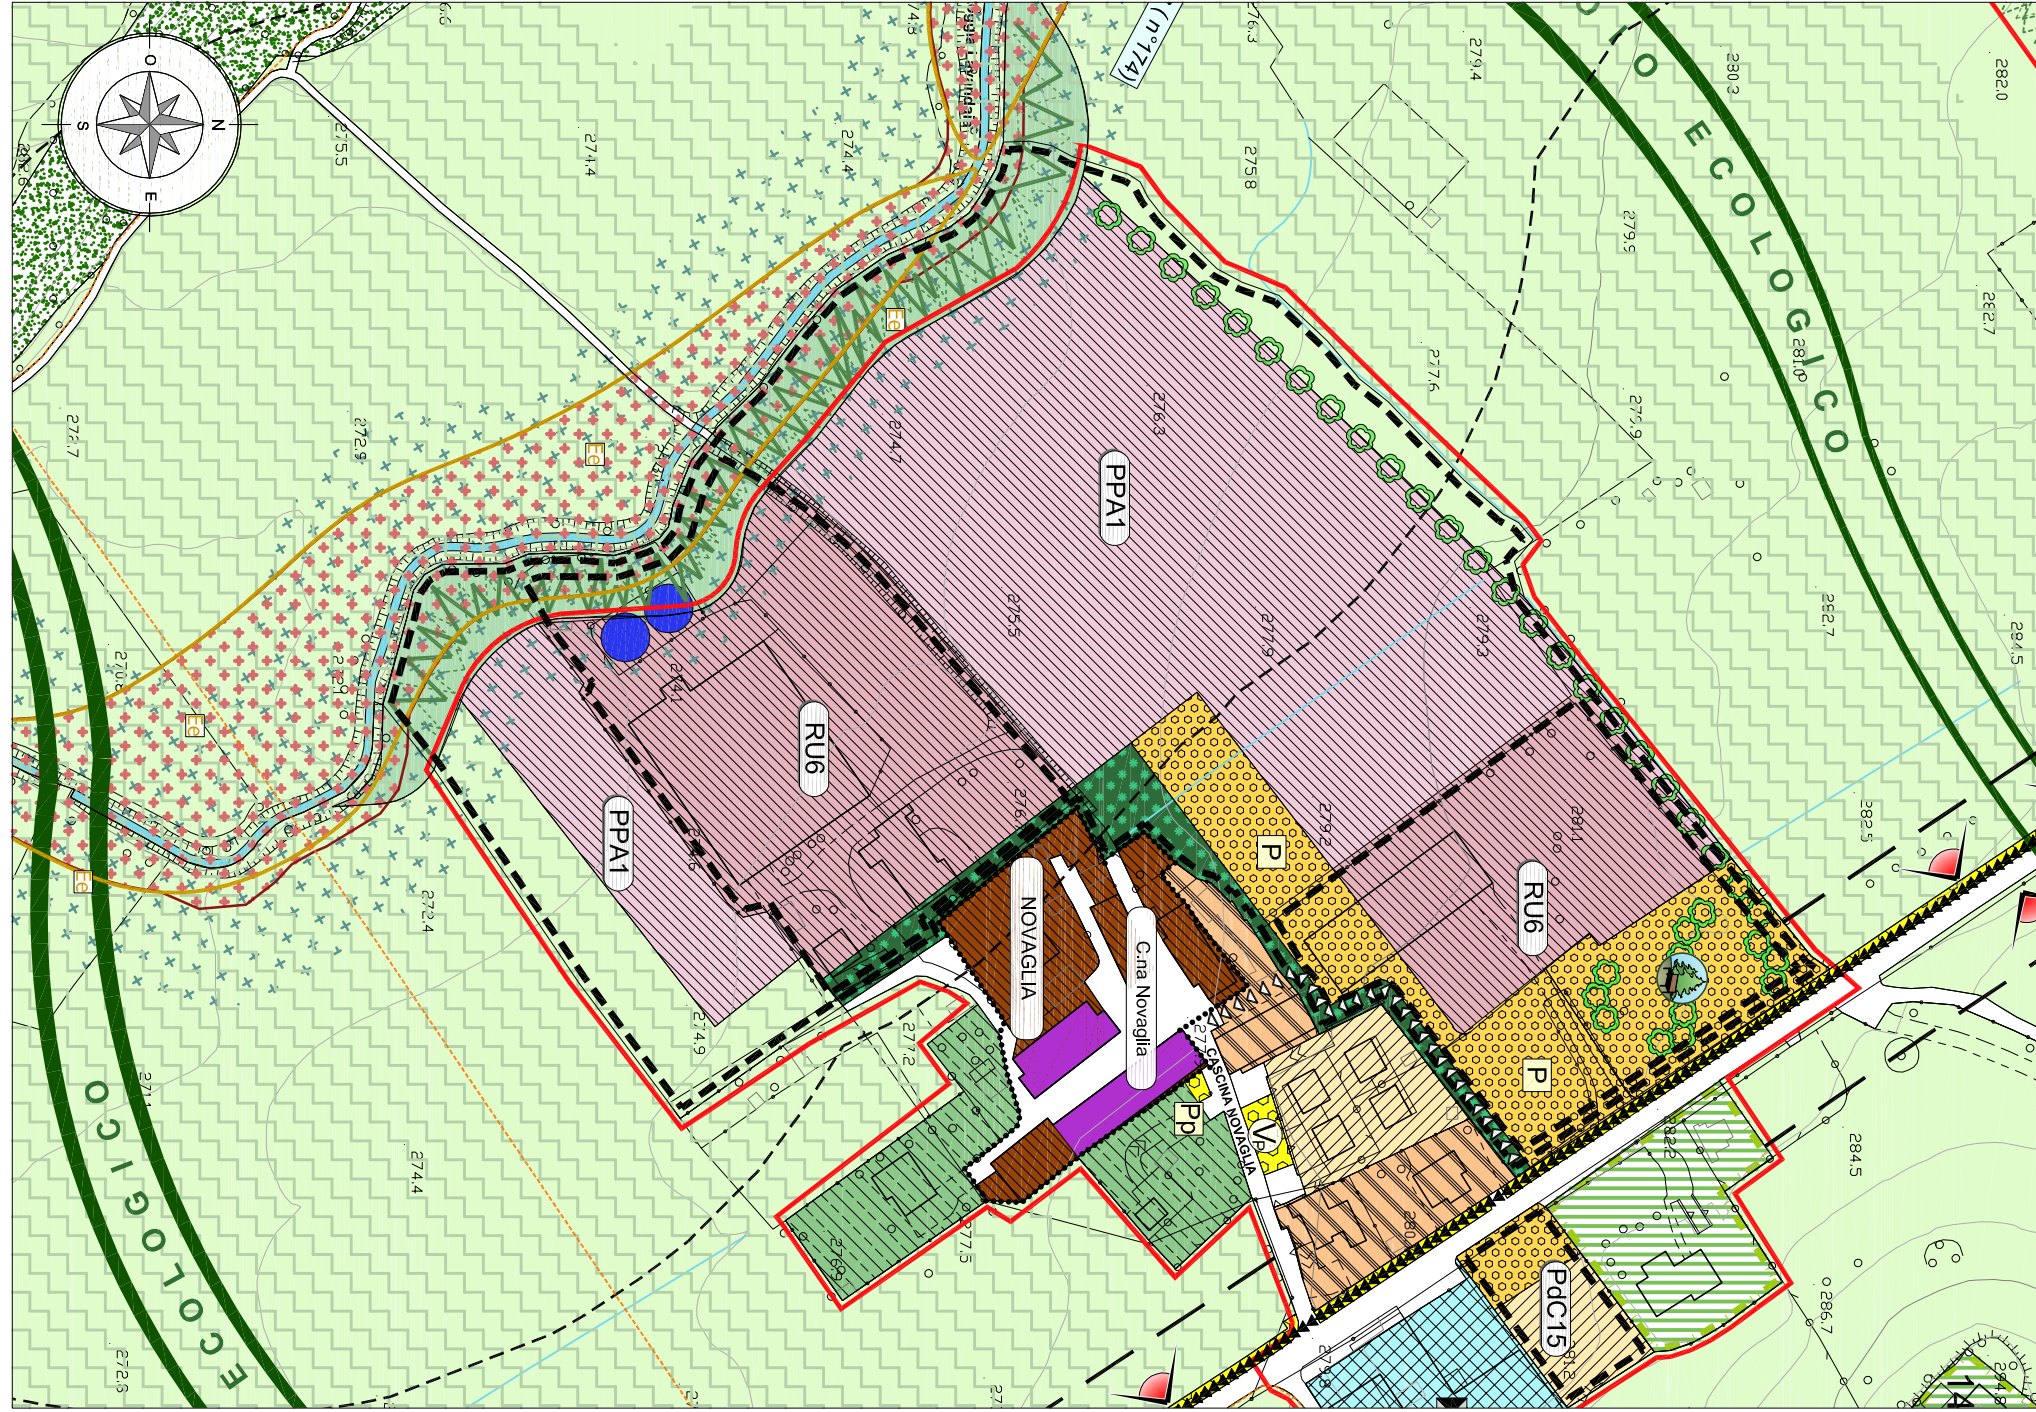


Stratipo tavola 13 - 1° Variante Urbanistica agli atti di P.G.T. scala 1:2.000
Stratipo tavola di progetto urbanistico adottata con delibera C.C. n°15 del 09.05.2016

LEGENDA

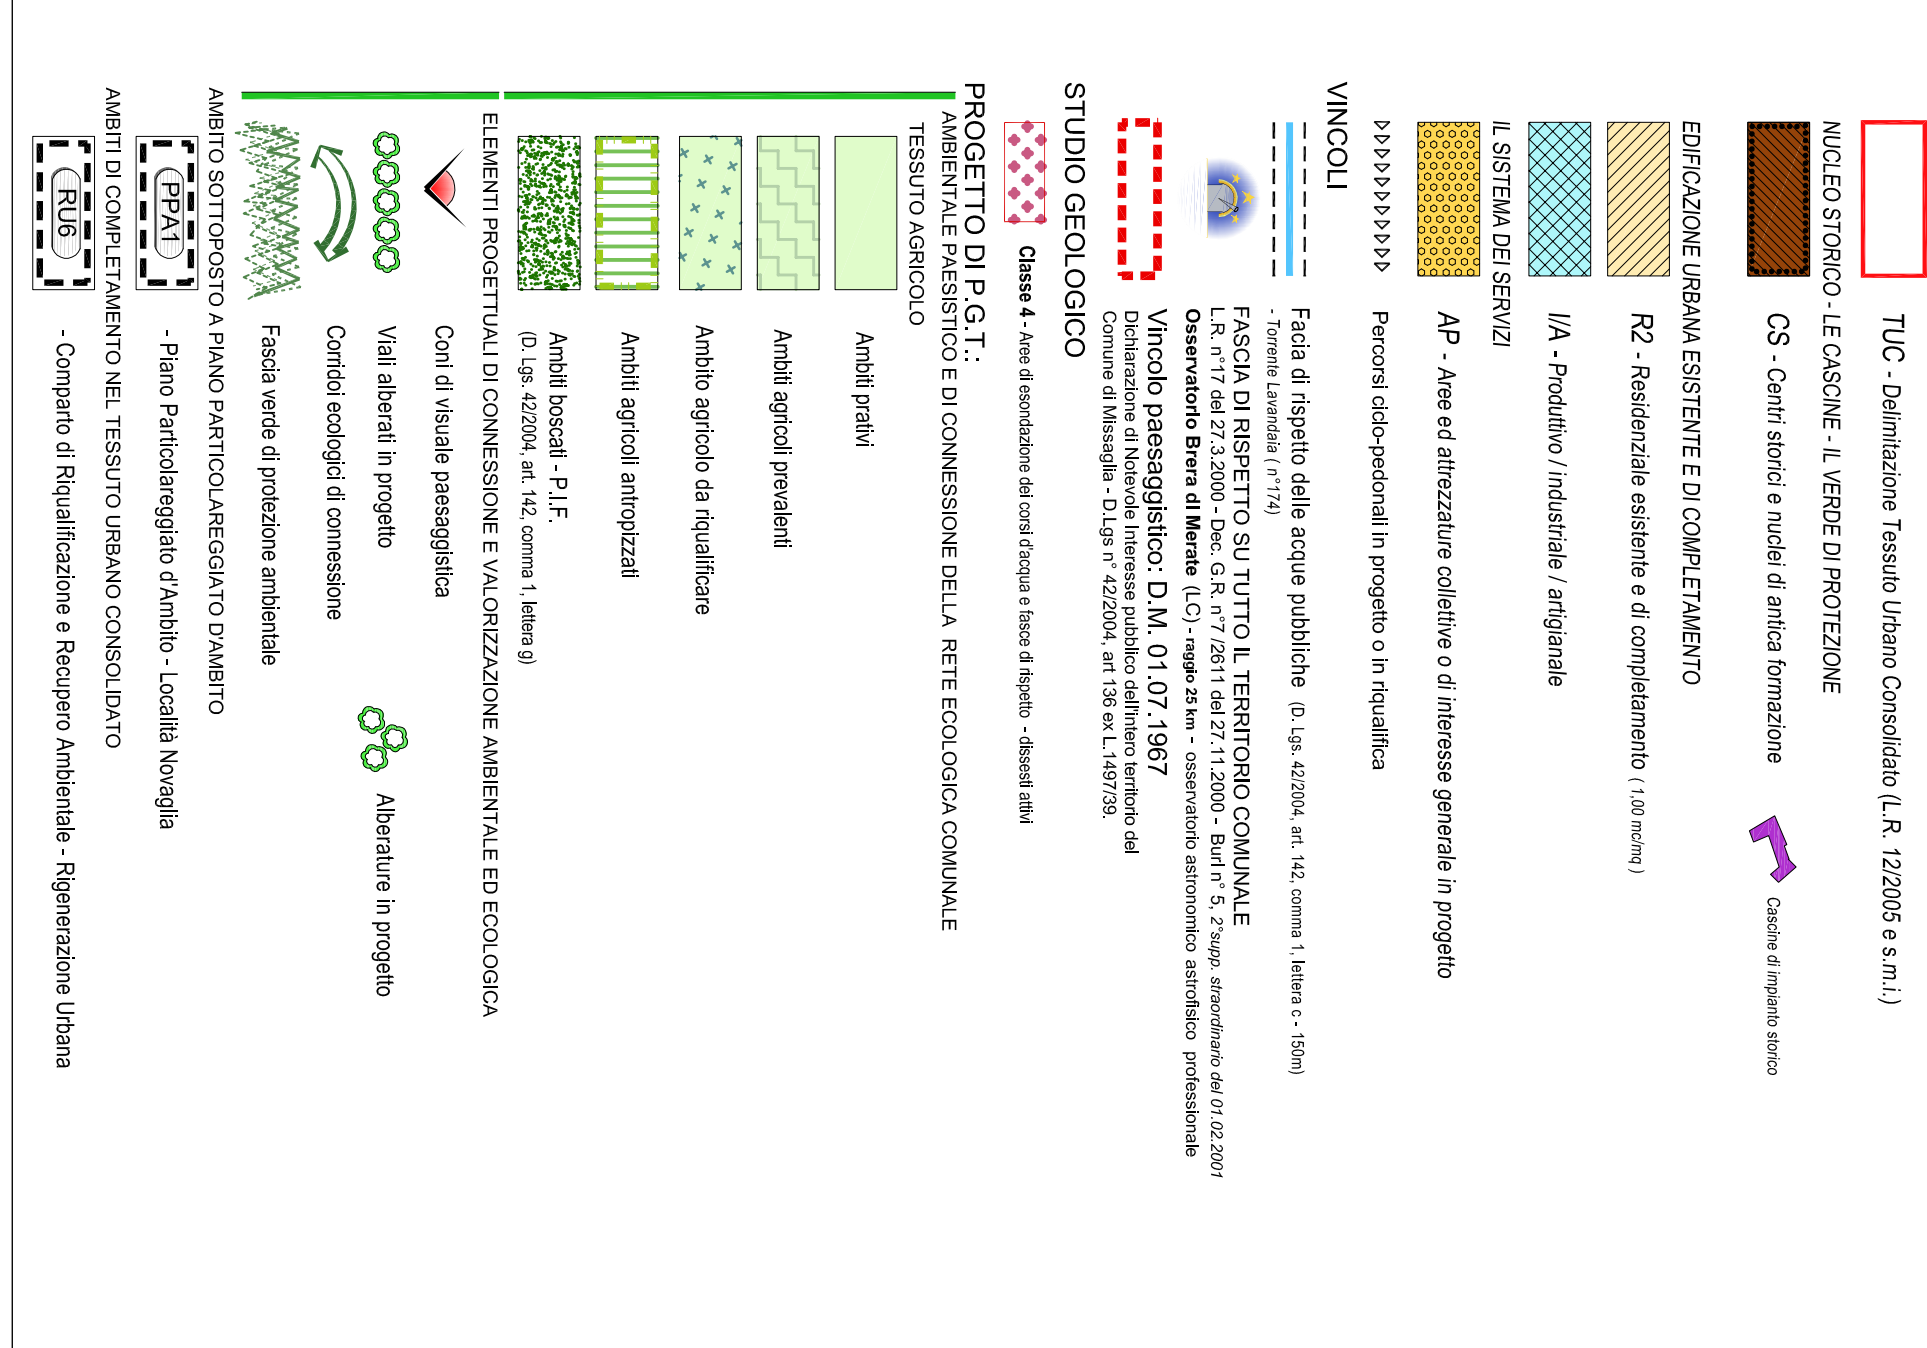

Stratipo tavola 13 - 1° Variante Urbanistica agli atti di P.G.T. scala 1:2.000
Stratipo tavola di progetto urbanistico adottata con delibera C.C. n°15 del 09.05.2016

COMUNE DI MISSAGLIA PROVINCIA DI LECCO

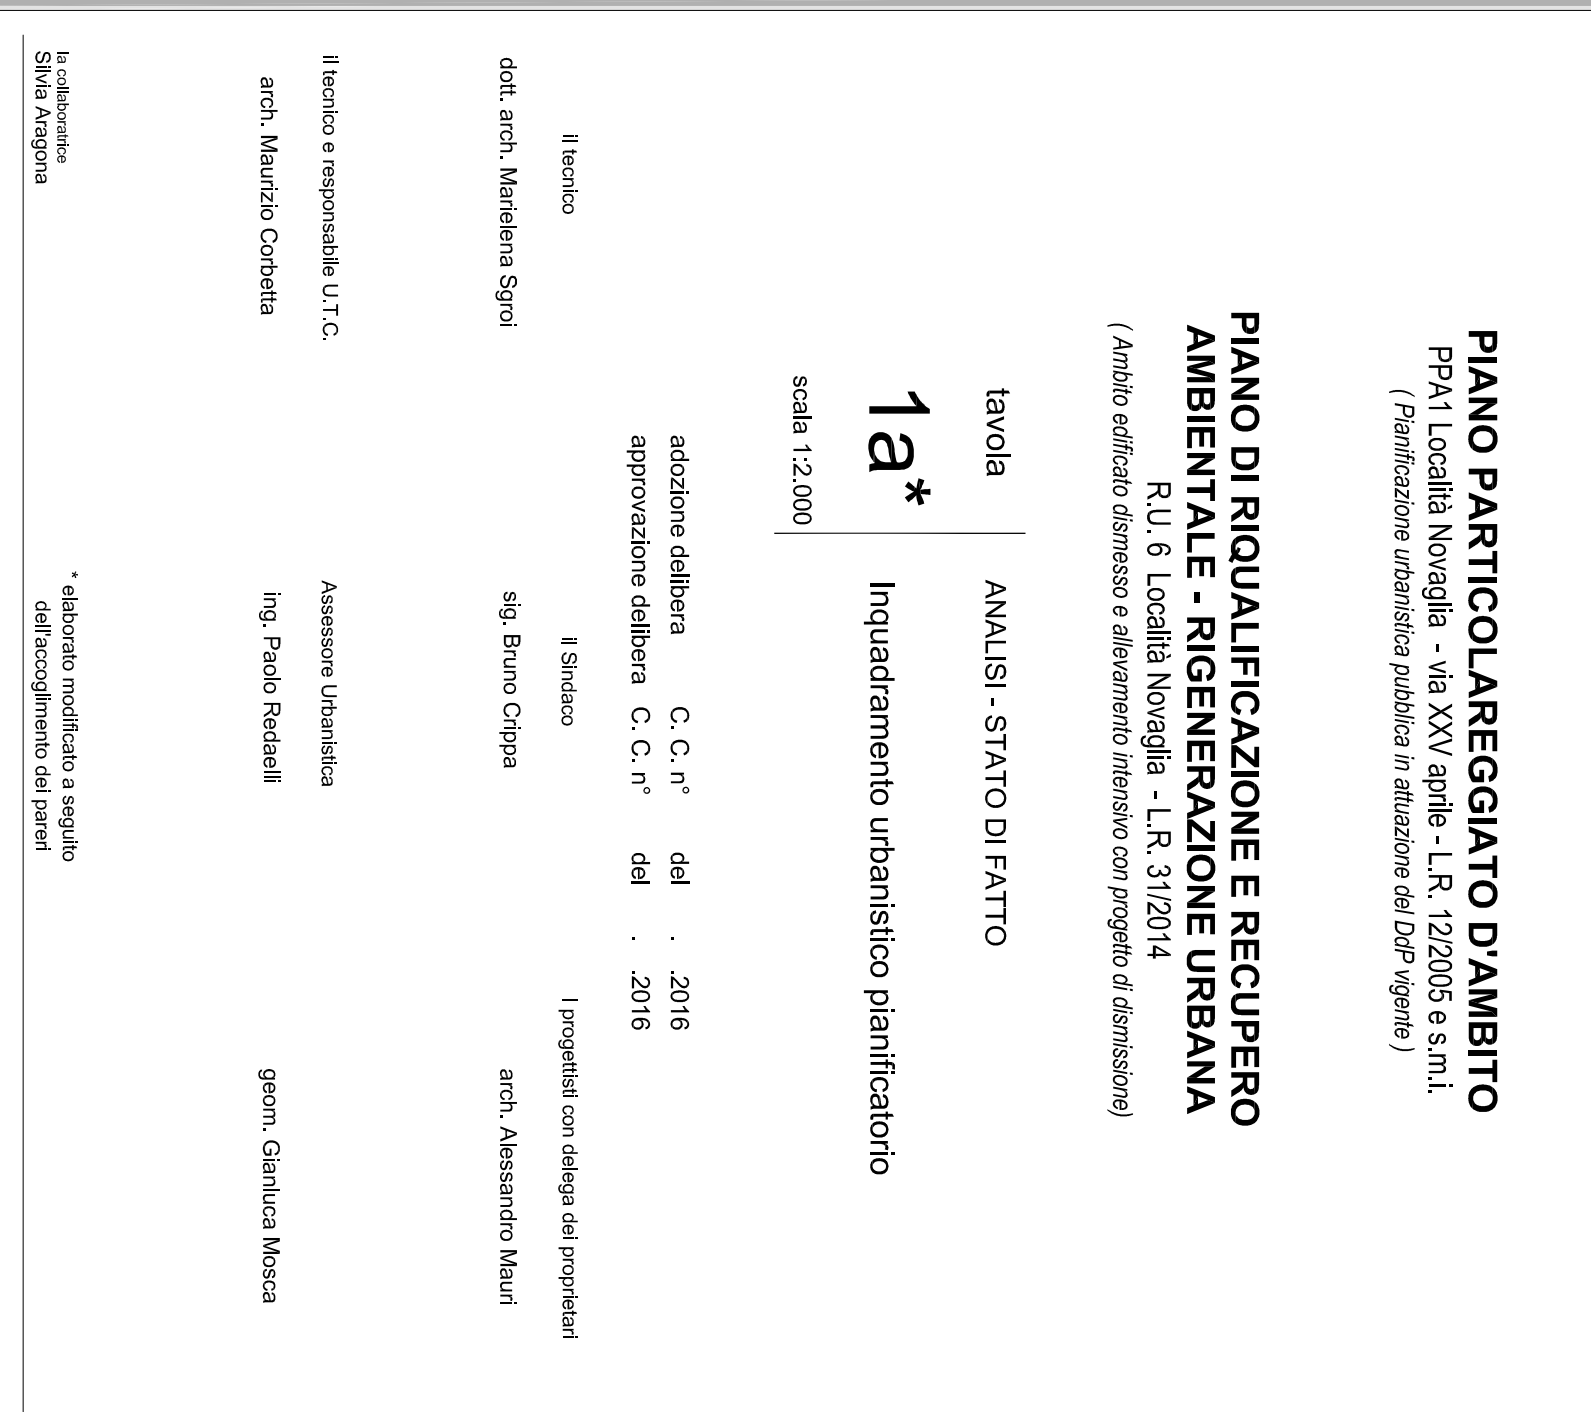

Stratipo tavola 13 - 1° Variante Urbanistica agli atti di P.G.T. scala 1:2.000
Stratipo tavola di progetto urbanistico adottata con delibera C.C. n°15 del 09.05.2016