



COMUNE DI

MISSAGLIA

PROVINCIA DI LECCO



PIANO PARTICOLAREGGIATO D'AMBITO

PPA1 Località Novaglia - via XXV aprile - L.R. 12/2005 e s.m.i.
(*Pianificazione urbanistica pubblica in attuazione del DdP vigente*)

PIANO DI RIQUALIFICAZIONE E RECUPERO AMBIENTALE - RIGENERAZIONE URBANA

R.U. 6 Località Novaglia - L.R. 31/2014
(*Ambito edificato dismesso e allevamento intensivo con progetto di dismissione*)

tavola

6*

scala 1:2.000

PROGETTO

Inserimento del progetto rispetto
alle visuali sensibili

adozione delibera	C. C. n°	del	.	.2016
approvazione delibera	C. C. n°	del	.	.2016

il tecnico

il Sindaco

I progettisti con delega dei proprietari

dott. arch. Marielena Sgroi

sig. Bruno Crippa

arch. Alessandro Mauri

il tecnico e responsabile U.T.C.

Assessore Urbanistica

arch. Maurizio Corbetta

ing. Paolo Redaelli

geom. Gianluca Mosca

la collaboratrice
Silvia Aragona

* elaborato modificato a seguito
dell'accoglimento dei pareri

Tutta la documentazione: parti scritte, fotografie, planimetrie e relative simbologie utilizzate sono coperte da copyright da parte degli autori estensori del progetto.
Il loro utilizzo anche parziale è vietato fatta salva espressa autorizzazione scritta da richiedere agli autori







VISUALE ESISTENTE




SCHIZZO DI PROGETTO




SIMULAZIONE DI PROGETTO



VISUALE ESISTENTE

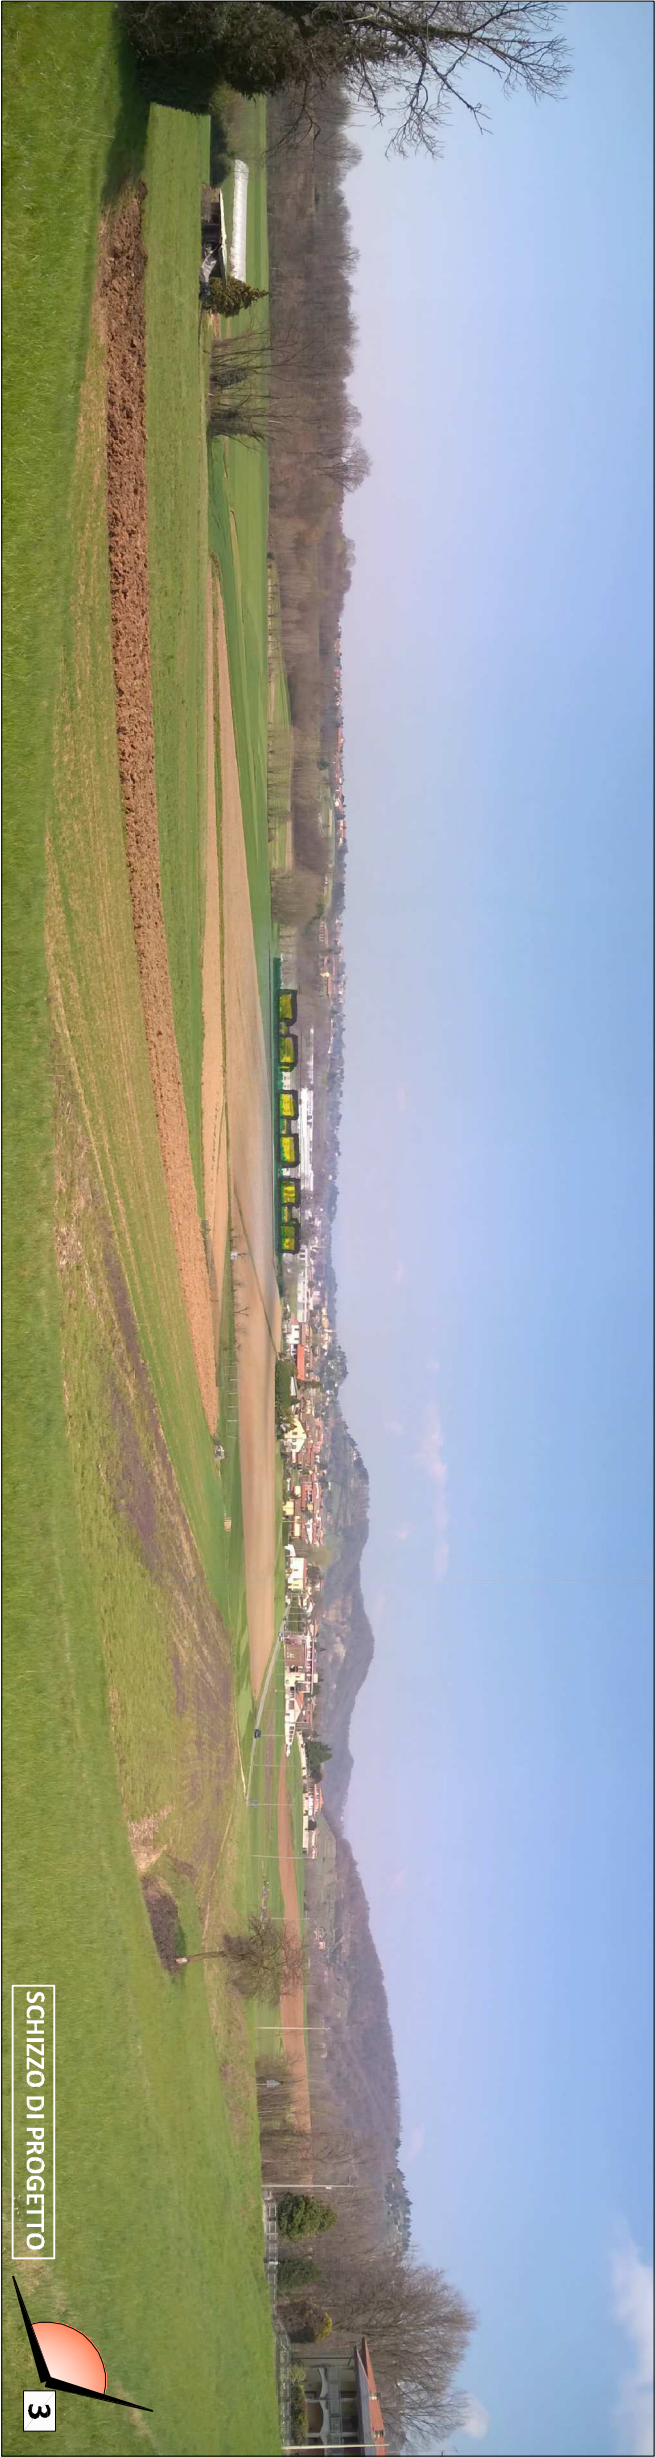

SCHIZZO DI PROGETTO

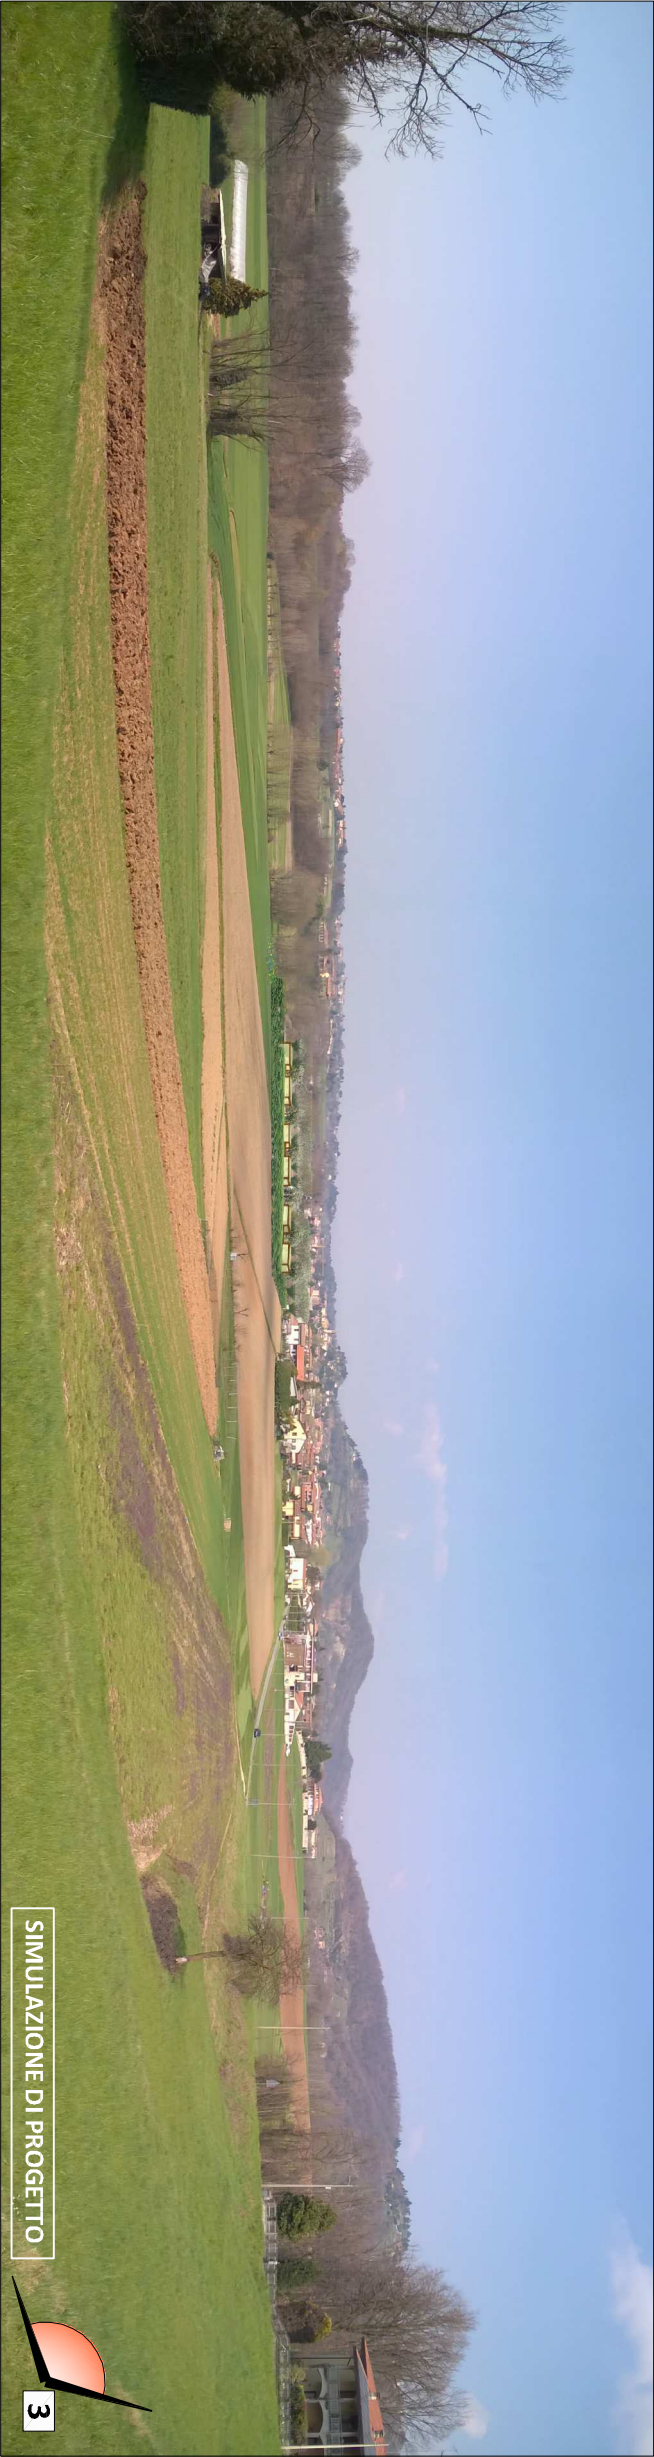

SIMULAZIONE DI PROGETTO



SCHIZZO DI PROGETTO

4



SCHIZZO DI PROGETTO

5