



FOTO 1



FOTO 2



FOTO 3



FOTO 4



FOTO 5

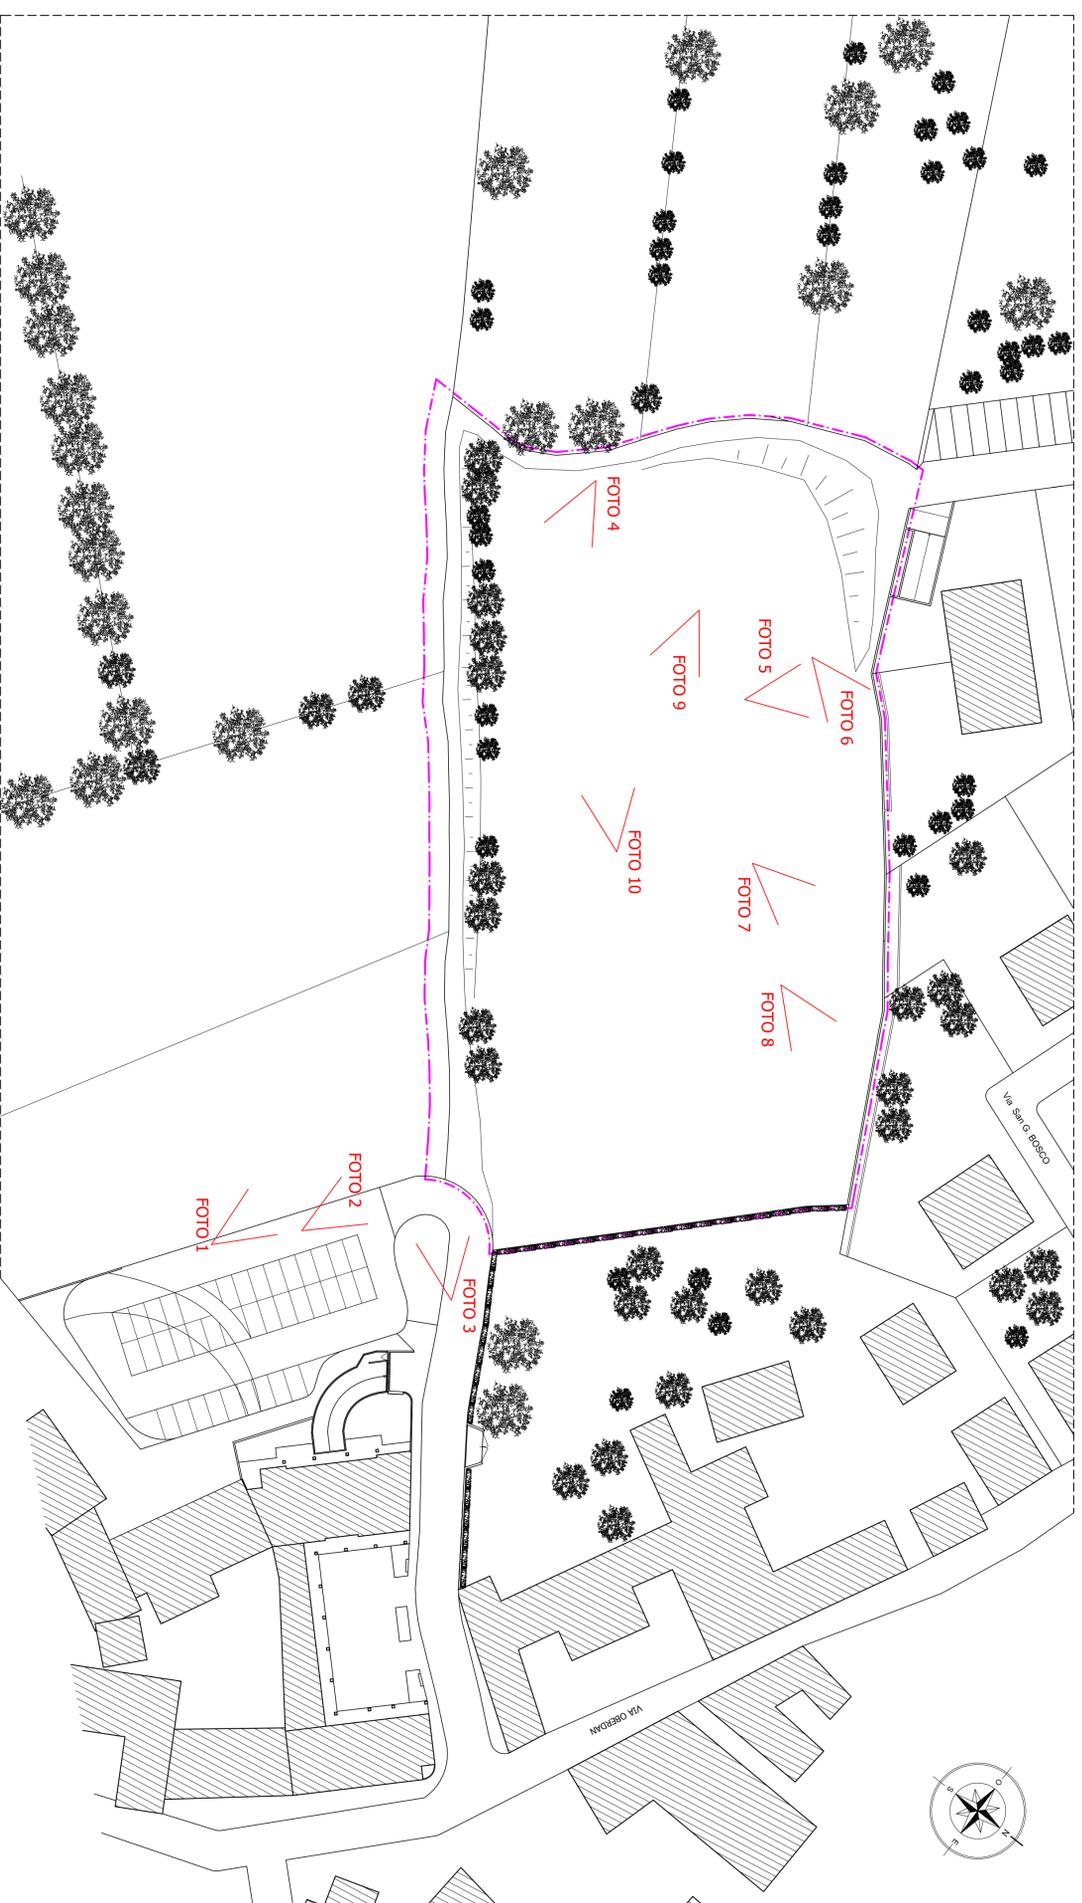


FOTO 6



FOTO 7



FOTO 8



FOTO 9



FOTO 10

**STUDIO ARCHITETTI ASSOCIATI**  
MAGNI MICHELE & MAURI DANIELA

Piazzetta Le Mimose 5  
23873 MISSAGLIA (LC)  
Tel. 039 9200523 - Fax 039 8940960  
E-mail: info@architettr-magnimauro.it

**COMMITTENTI:**  
- Sig. Butti Matteo  
- Impresa Edile Colombo s.r.l.

**COMUNE DI MISSAGLIA**

**OGGETTO**  
Progetto di Piano Attuativo - Ambito di Trasformazione Residenziale "AT1"

**STATO DI FATTO**  
Rilievo fotografico

Codice: C077-16/1.2	Disegno: FB	Approvato: MM	Data 21/06/2016	Aggiornamenti:	Scala 1:500
					<b>2</b>

La riproduzione anche parziale del presente elaborato è tutelata nei termini di legge.