


FOTO 1 - Corso Vialto esistente mantenuto in progetto




Esempio di pavimentazione ecologica in ghiaia bianca



Esempio di pavimentazione in autobloccanti

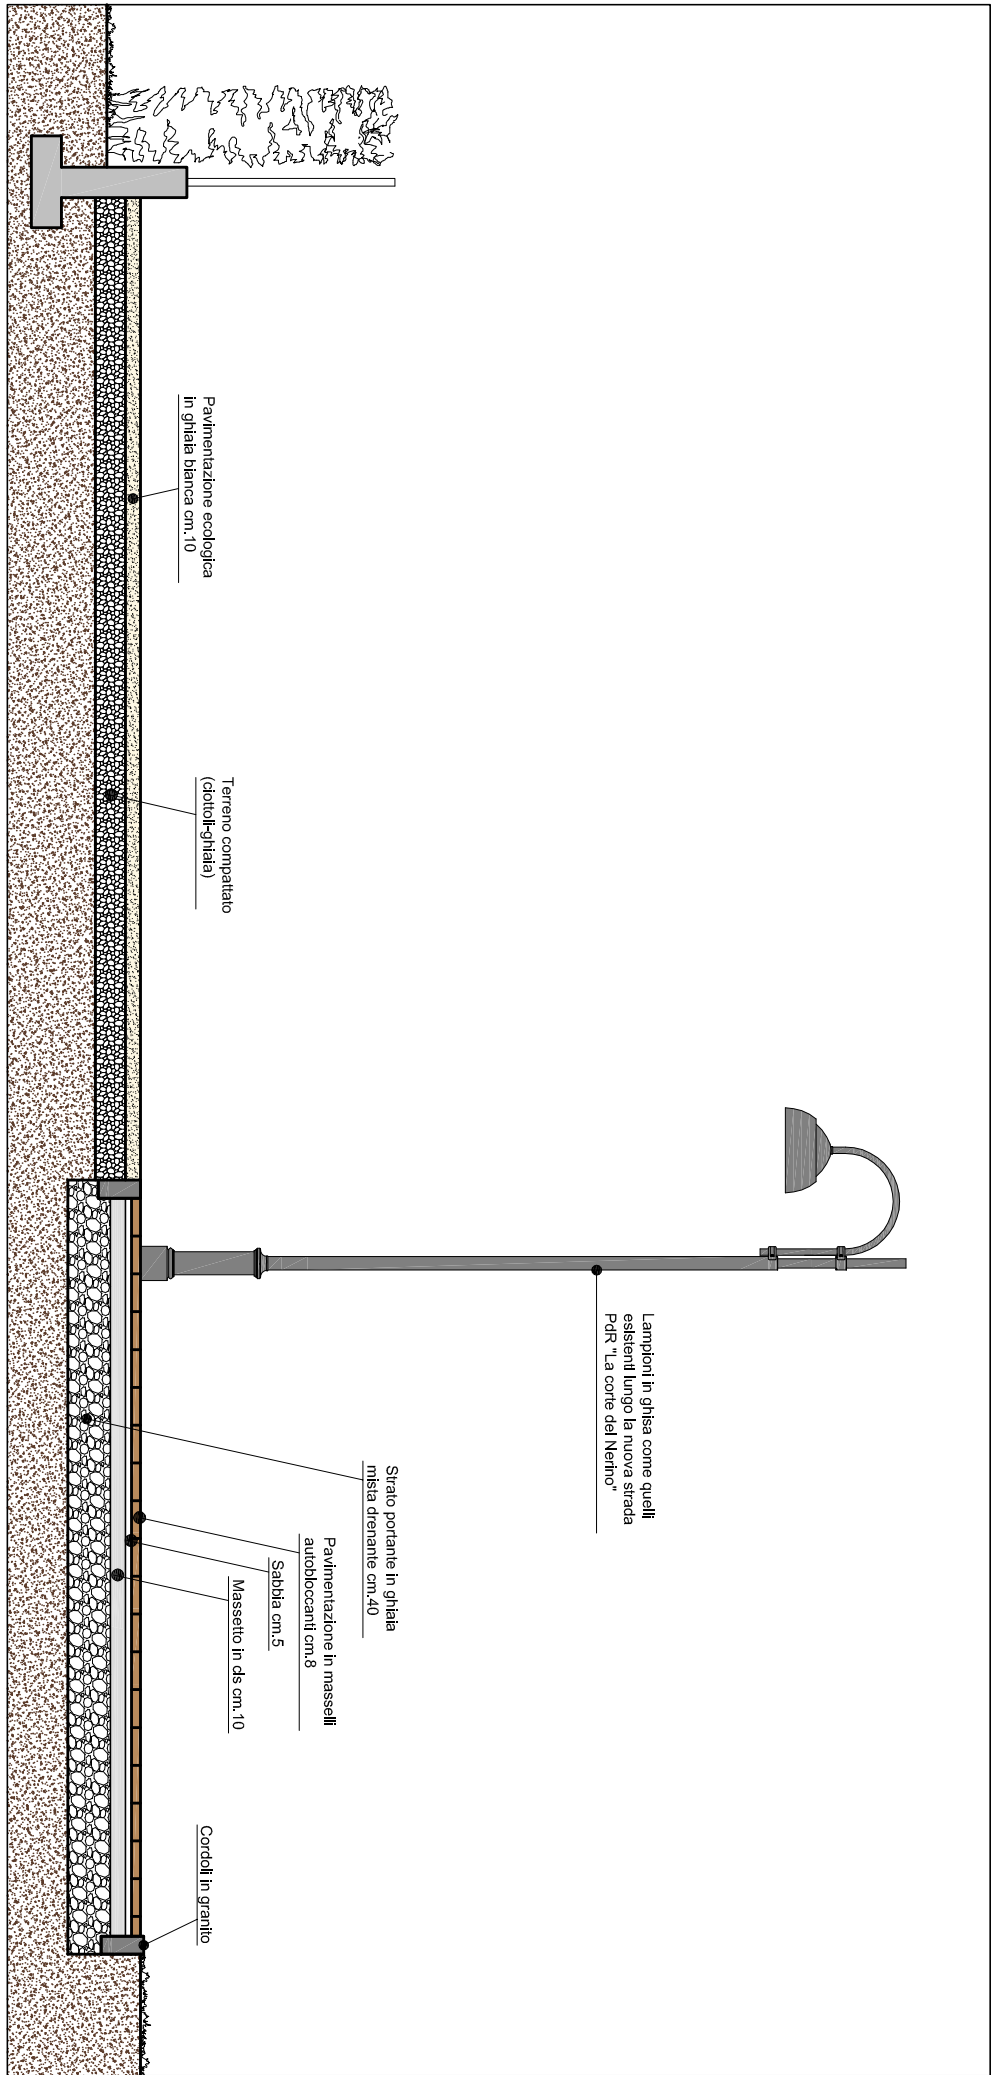


Particolare A - Sezione - Scala 1:50

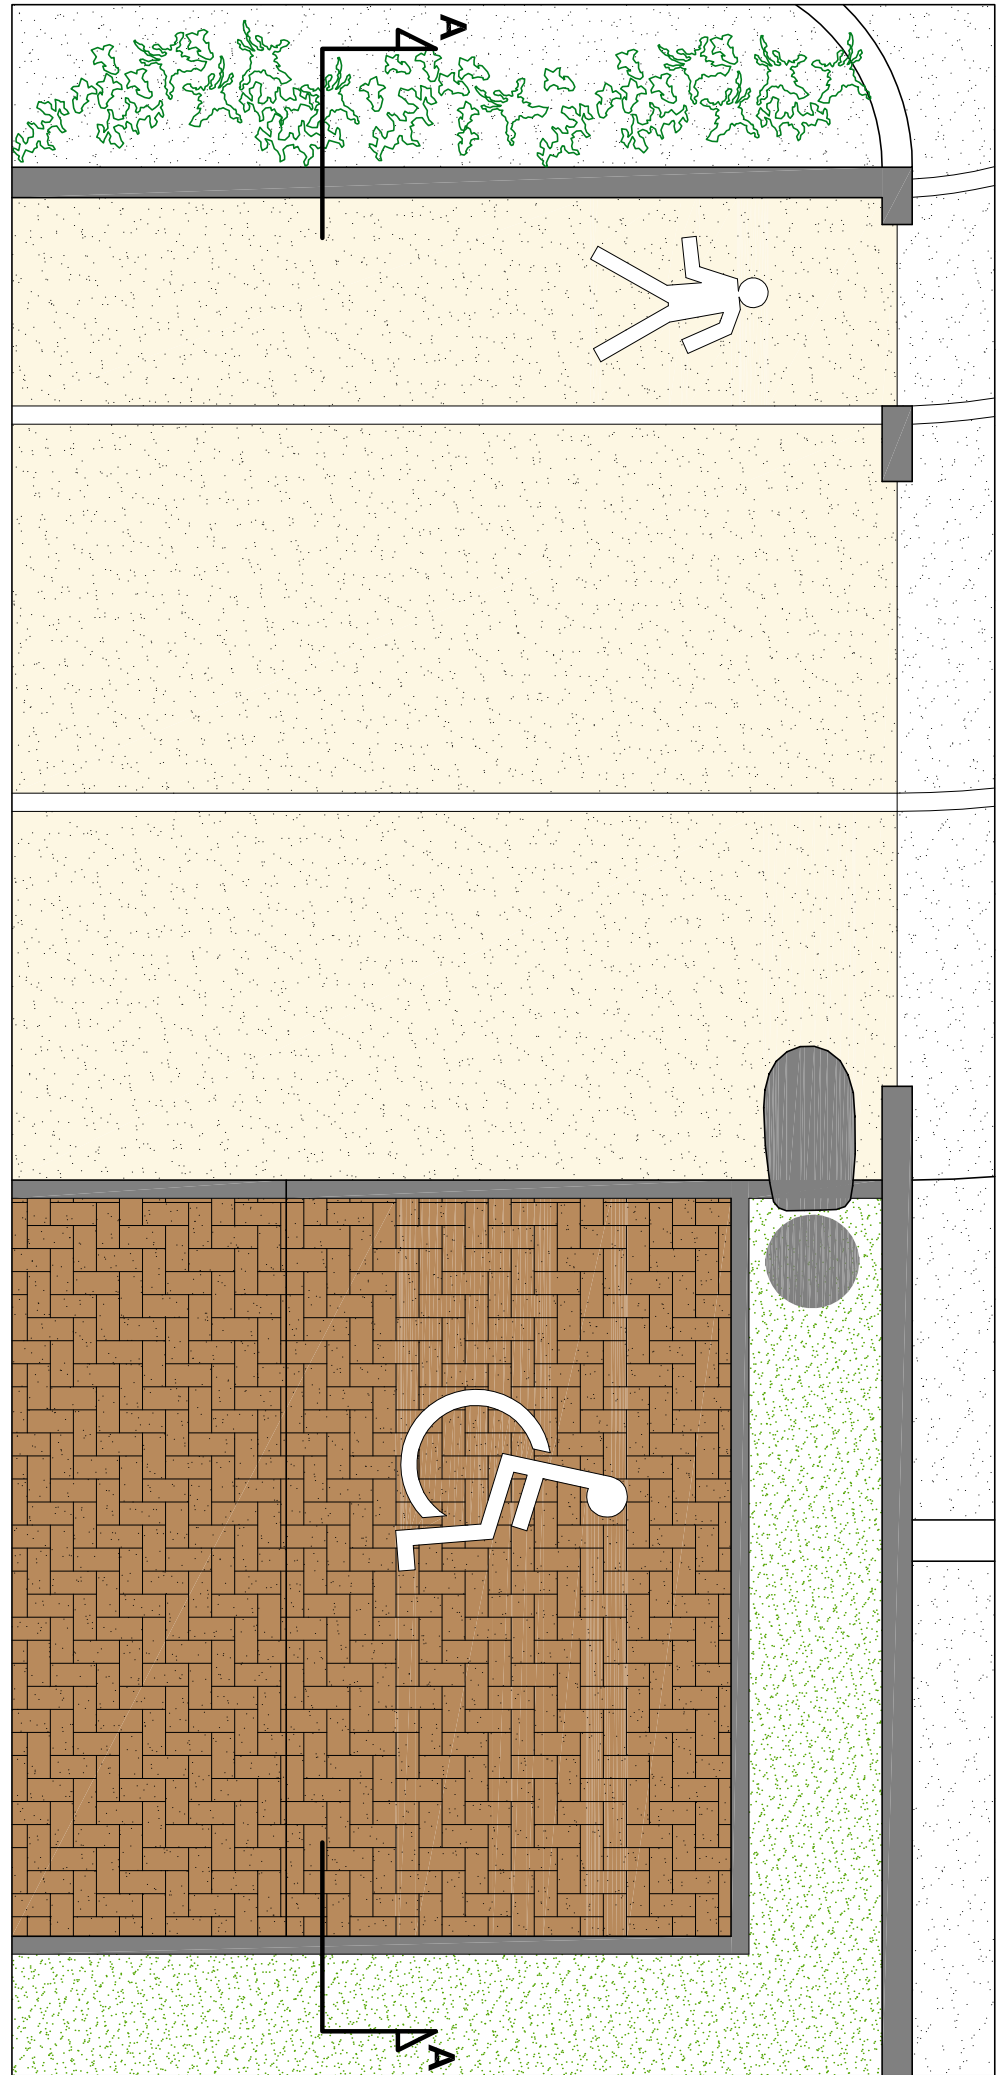

Particolare A - Pianta - Scala 1:50

LEGENDA	
	PAVIMENTAZIONE ECOLOGICA IN GHIAIA BIANCA
	PAVIMENTAZIONE IN MASSELLI AUTOBLOCCANTI COLORI DELLE TERRE
	ZONE A VERDE
	CORRIDOI IN GRANITO
	LAMPIONI IN GHISA CON CIMA PASTORALE
	GESTIVO

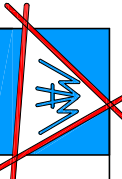

 STUDIO ARCHITETTI ASSOCIATI Via Trieste 10, 20121 Milano Tel. 02 9200523 - Fax 02 9840980 Email: info@studioarchitettiassociati.it				COMITITENTI: - Sig. Burti Matteo - Impresa Edile Colombo s.r.l. COMUNE DI MISSAGLIA	
OGGETTO Progetto di Piano Attuativo - Ambito di Trasformazione Residenziale "A11"					
PROGETTO Pianimetria e particolari opere di urbanizzazione					
Codice: C077-16/113	Disegnato: FB	Approvato: MM	Data: 21/06/2016	Aggiornamenti: 23/01/2017	Scala 1:100 1:50
					13

La riproduzione anche parziale, del presente elaborato, è vietata nei limiti di legge.