




SEZIONE 9-9  
scala 1:100

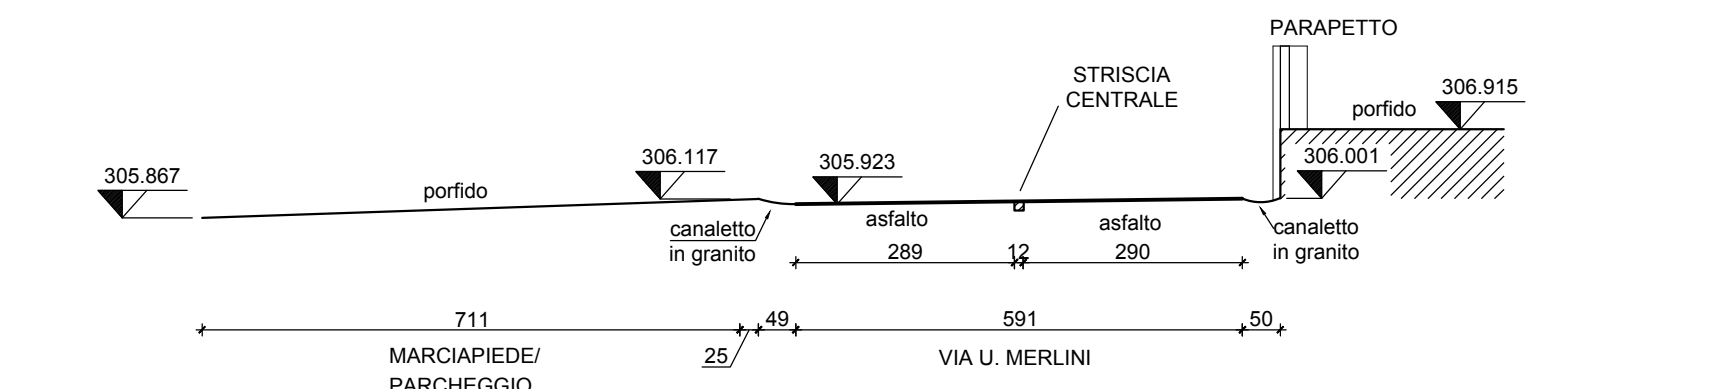


SEZIONE 10-10  
scala 1:100

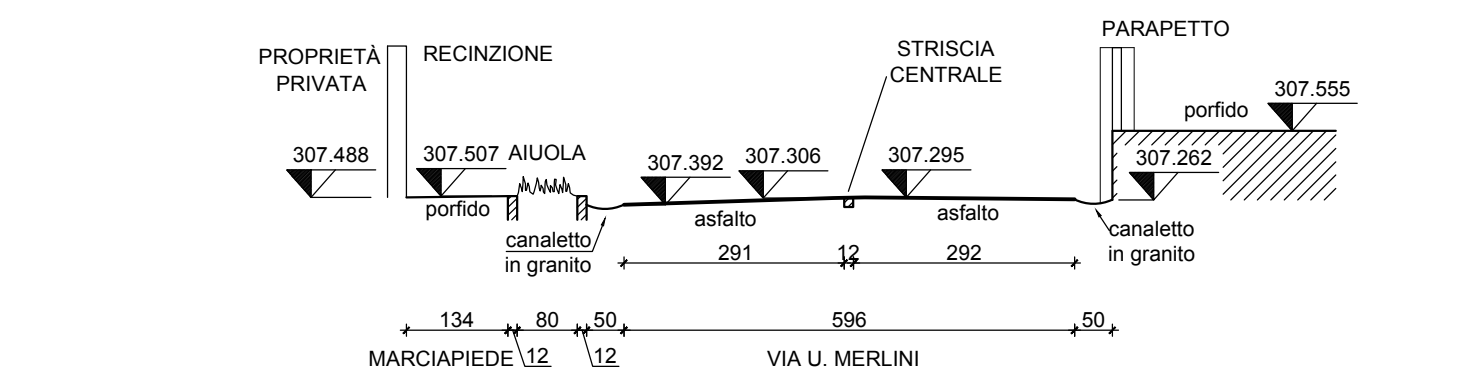


SEZIONE 11-11  
scala 1:100

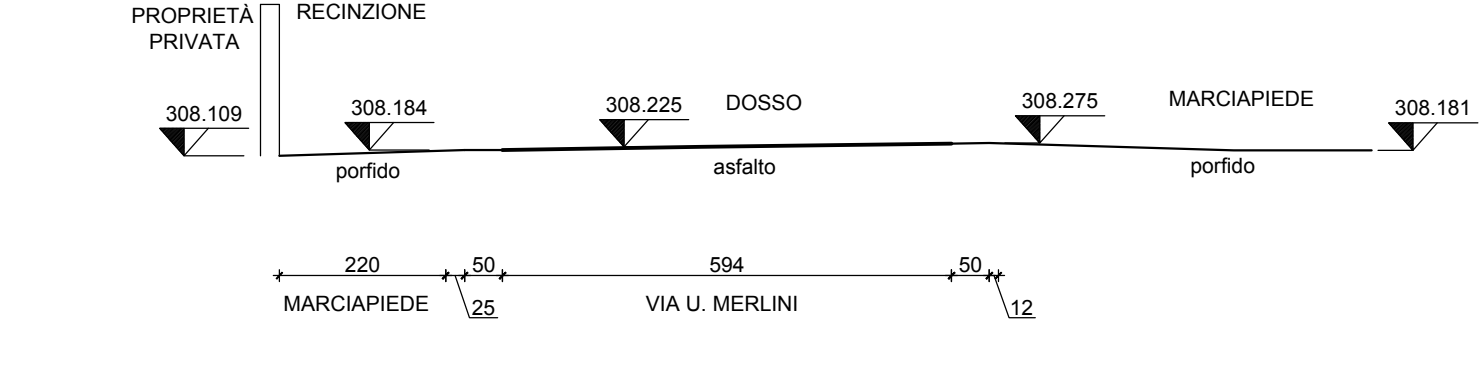


SEZIONE 12-12  
scala 1:100

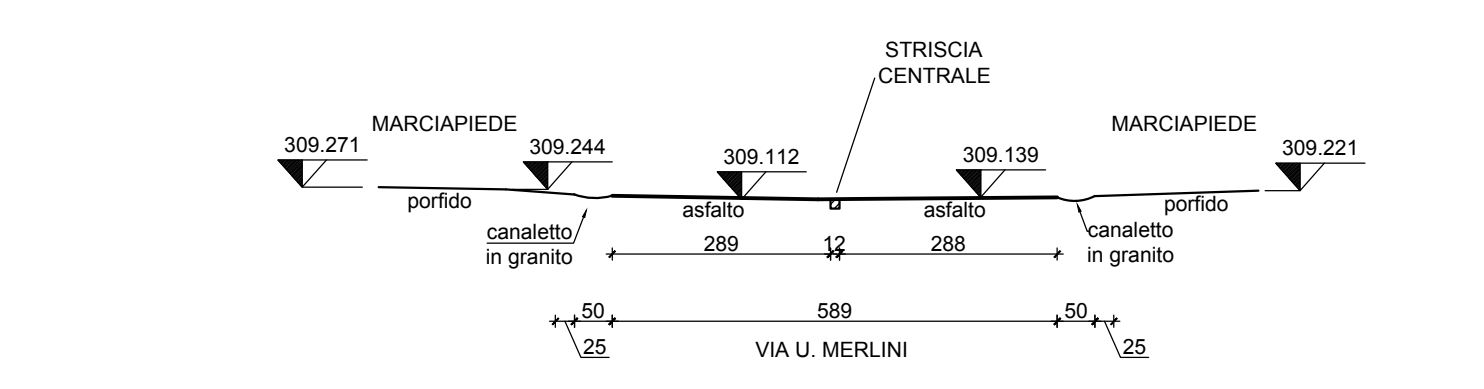


SEZIONE 13-13  
scala 1:100

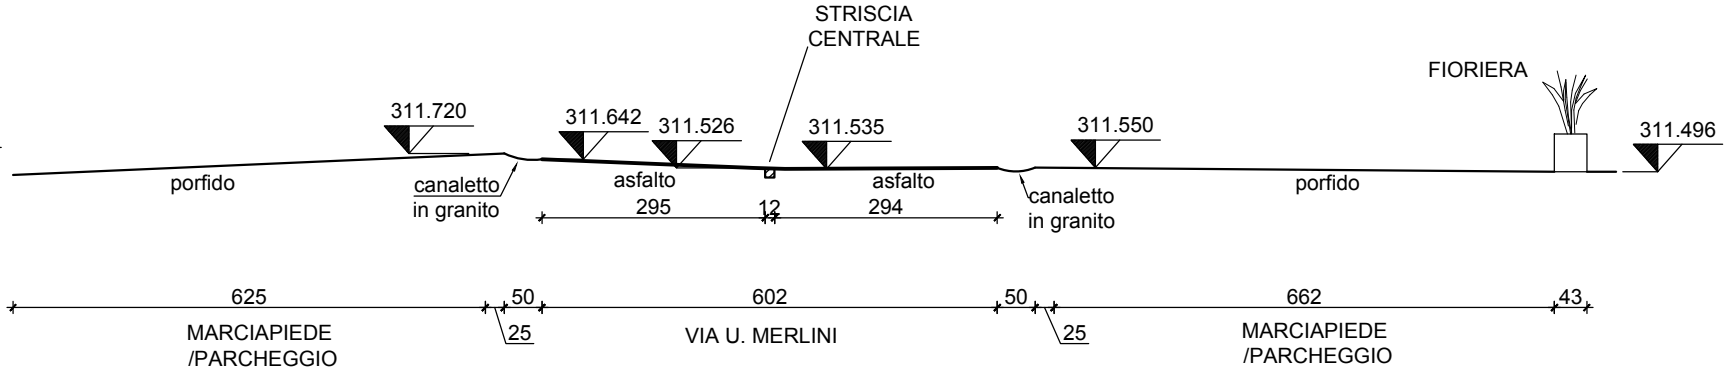


SEZIONE 14-14  
scala 1:100

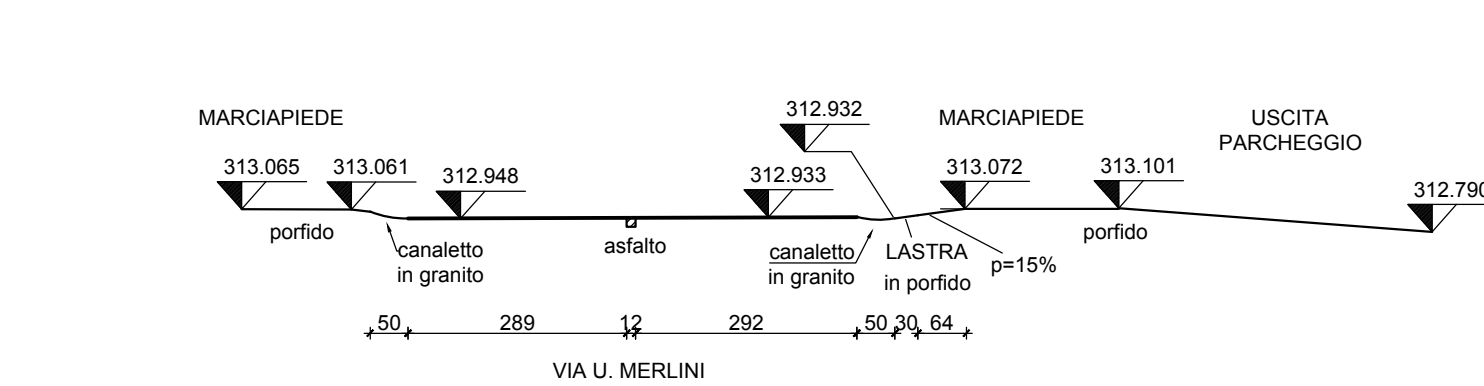


SEZIONE 15-15  
scala 1:100

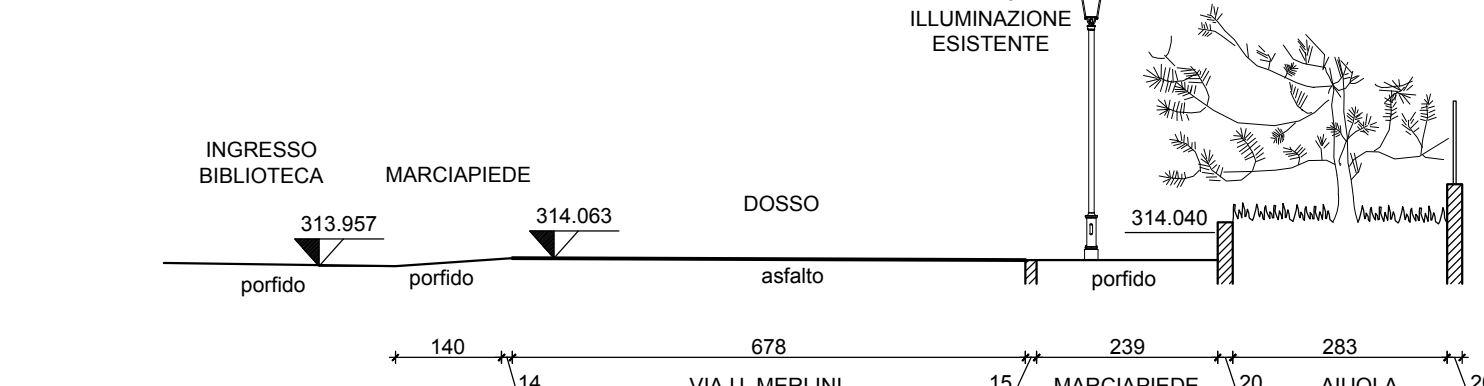

SEZIONE 16-16  
scala 1:100

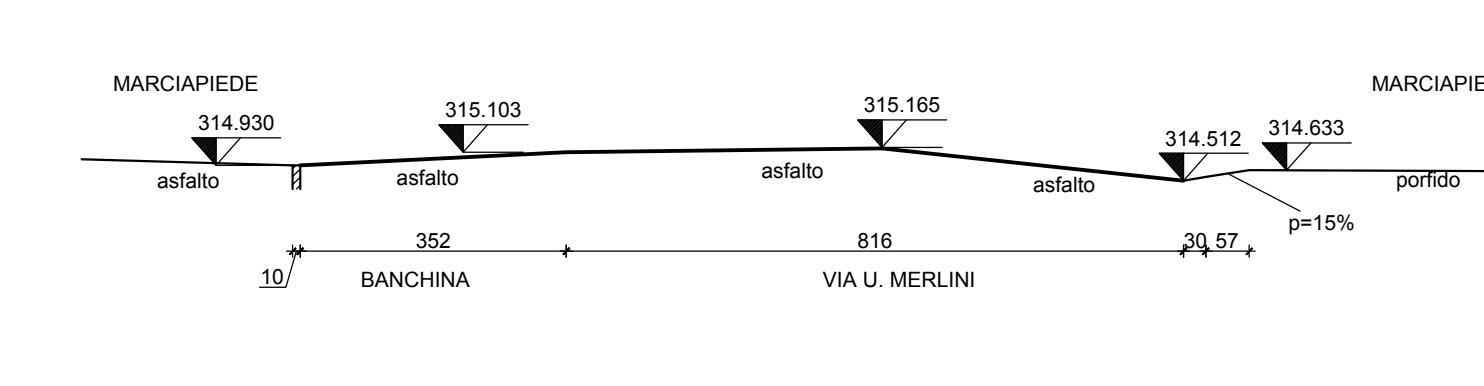


PLANIMETRIA GENERALE - Stato di fatto  
scala 1:200

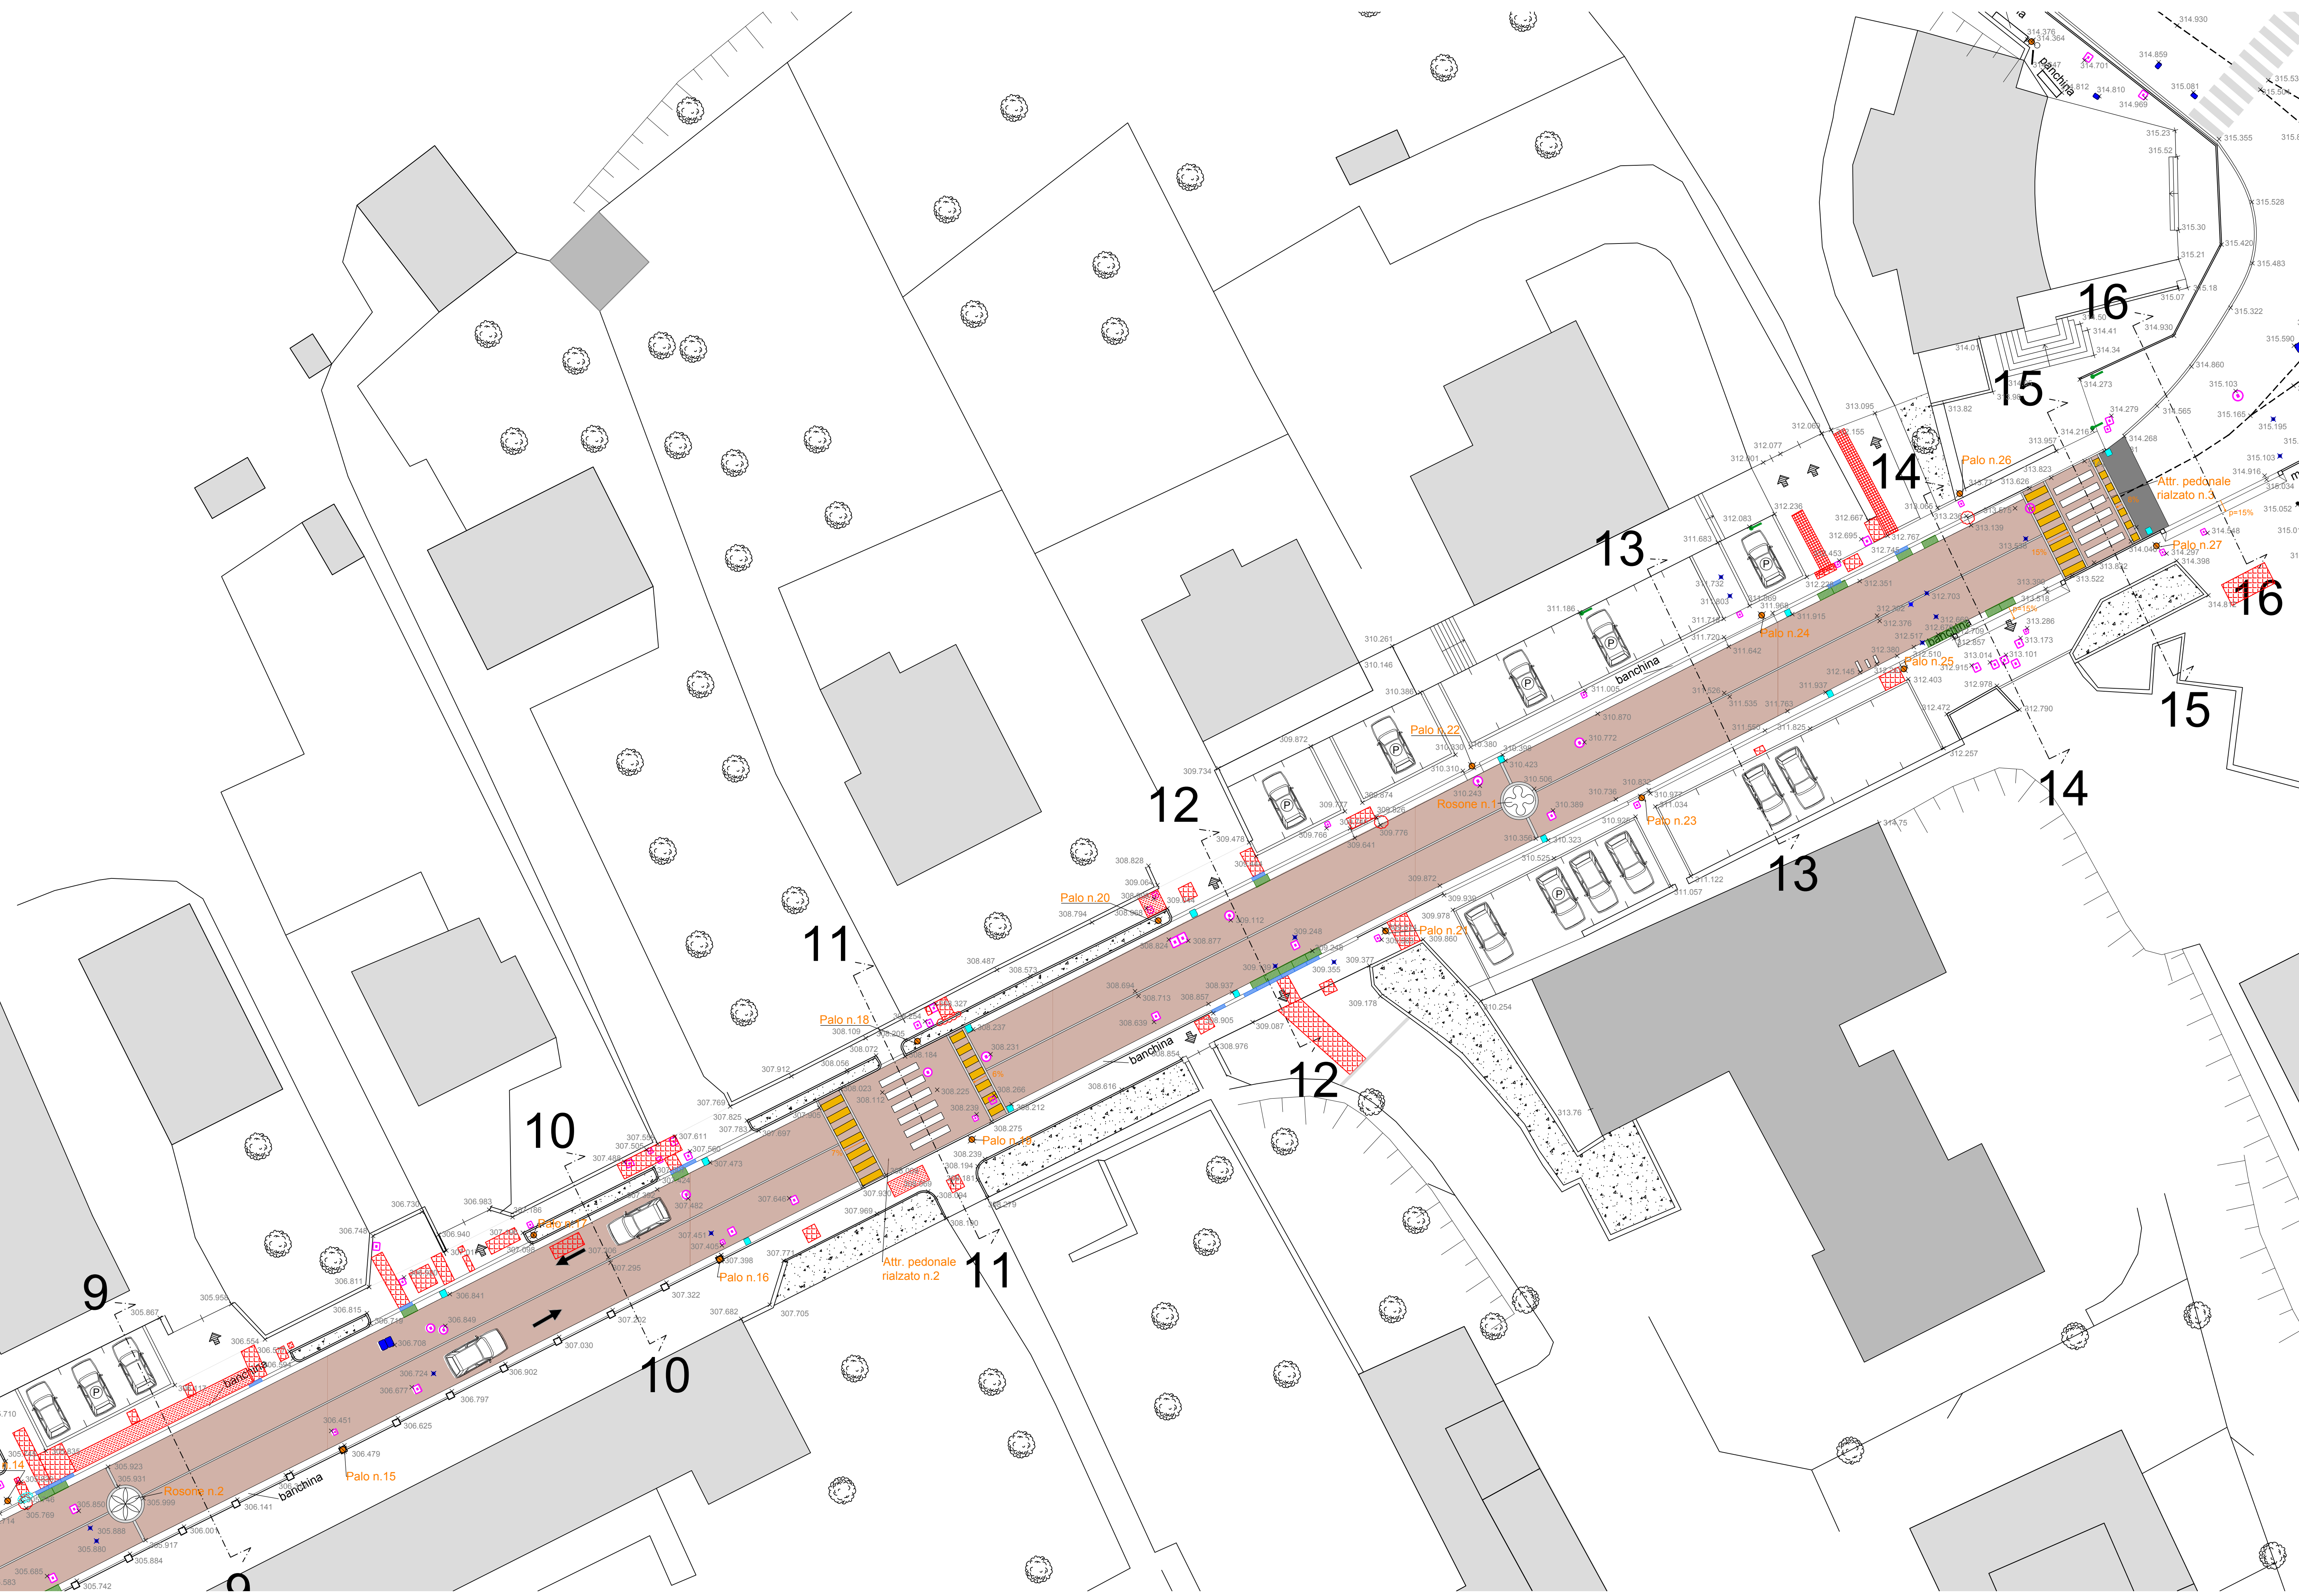

LEGENDA:

- Lampione
- Pozzetto fognatura
- Pozzetto generico
- Caditoia
- Pozzetto ENEL
- Pozzetto TELECOM
- Saracinesca
- Segnale stradale verticale
- Idrante
- Ingresso carroia/pedonale
- Sostituzione lastre in porfido dissestate/realizzazione nuove lastre in porfido
- Ripristino fughe tra lastre in porfido
- Sostituzione cordolo granito dissestato
- Sostituzione cordolo passo carroia dissestato
- Sostituzione cordolo calcestruzzo dissestato
- Sostituzione lastra granito 110x52 dissestata
- Sostituzione lastra granito 100x25 dissestata
- Rifacimento pozzetto in asfalto
- T=Telecom

NAVIGATORE PLANIMETRIA  
scala 1:2000

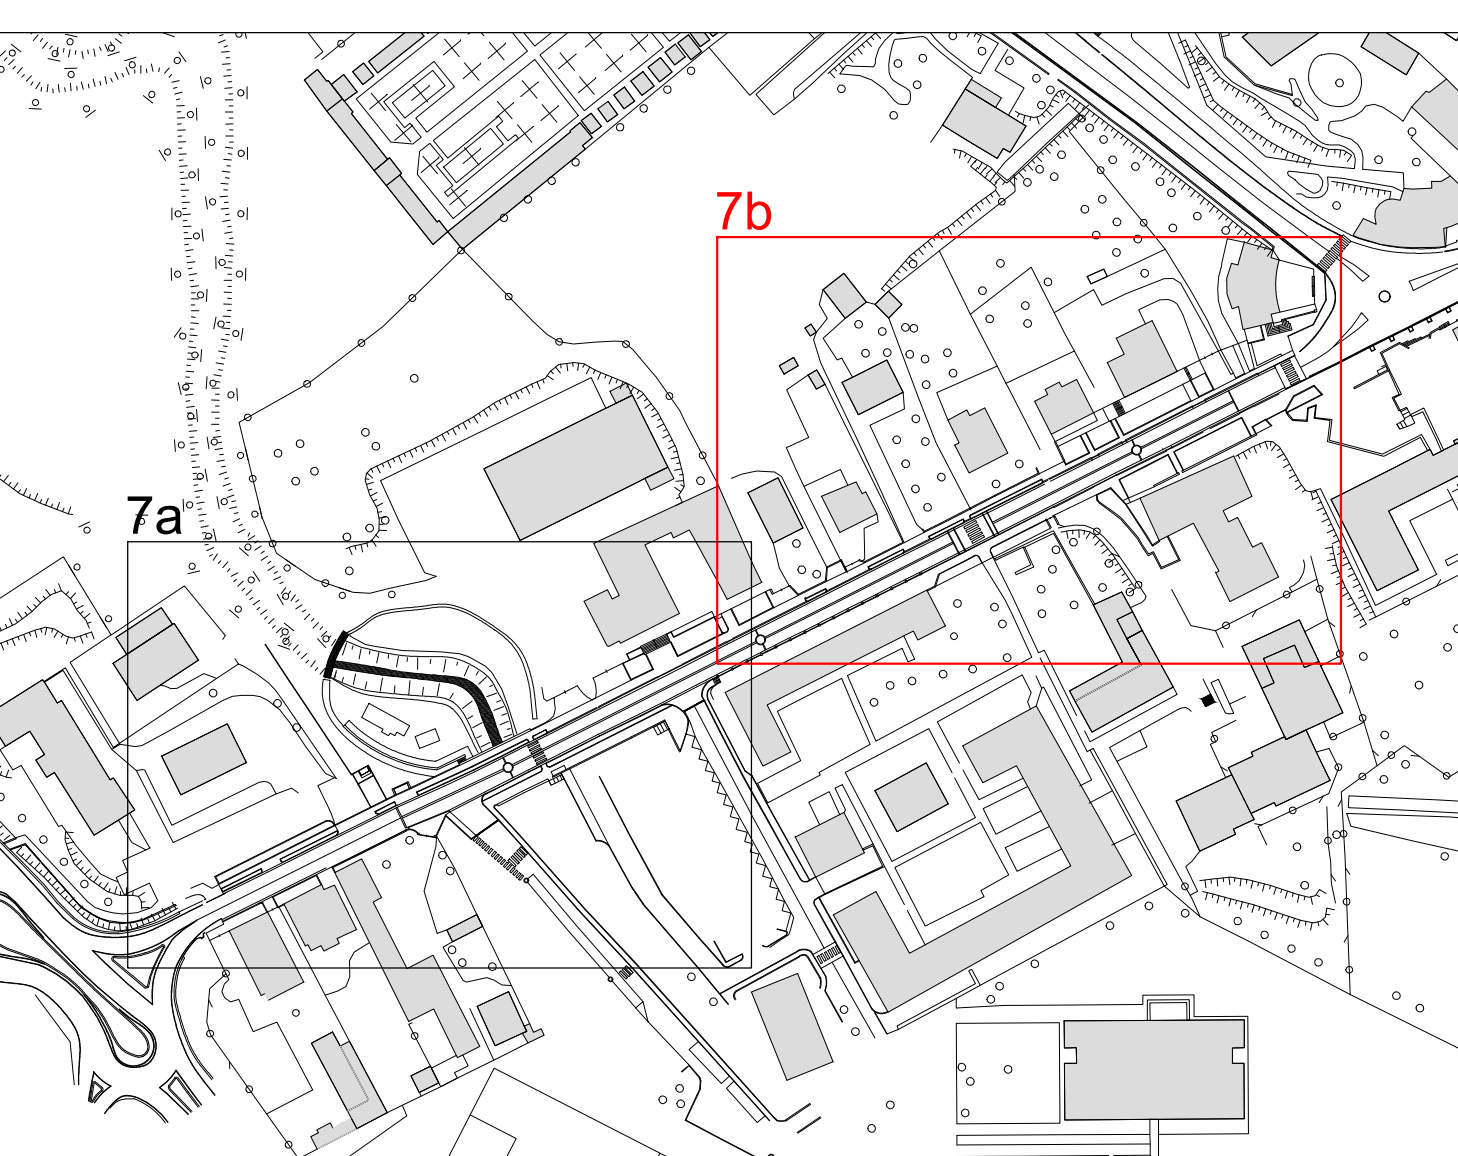

Manutenzione straordinaria Via Merlini

PROGETTO DEFINITIVO

COMMESSA:	OGGETTO:	TAV:
024-19	PLANIMETRIA E SEZIONI - STATO DI PROGETTO	07b

REV.	DESCRIZIONE	REDATTO	CONTROLLATO	APPROVATO	DATA
01	Prima emissione	LST	MNC	MNC	LUGLIO 2019
02					
03					
04					
05					
06					

PROGETTISTA E D.L.:  
**MERONI INGEGNERIA INTEGRATA**  
Ing. Gianluigi Meroni  
Via IV Novembre, 91 - 23891 Barzanò (LC) - P.IVA: 02681880130  
Tel./Fax: 039/92.11.648 - E-mail: info@meronistudio.it

IL RESPONSABILE UNICO DEL PROCEDIMENTO:  
ARCH. MANUELA PELUCCHI  
VIA GIACOMO MATTEOTTI, 6-B  
23873 MISSAGLIA (LC)