




SEZIONE 1-1  
scala 1:100

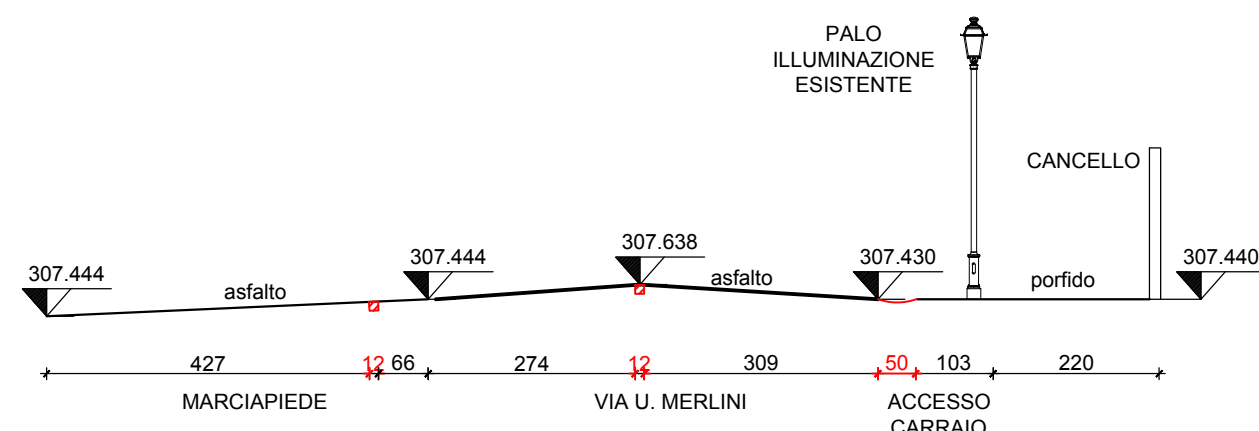


SEZIONE 2-2  
scala 1:100

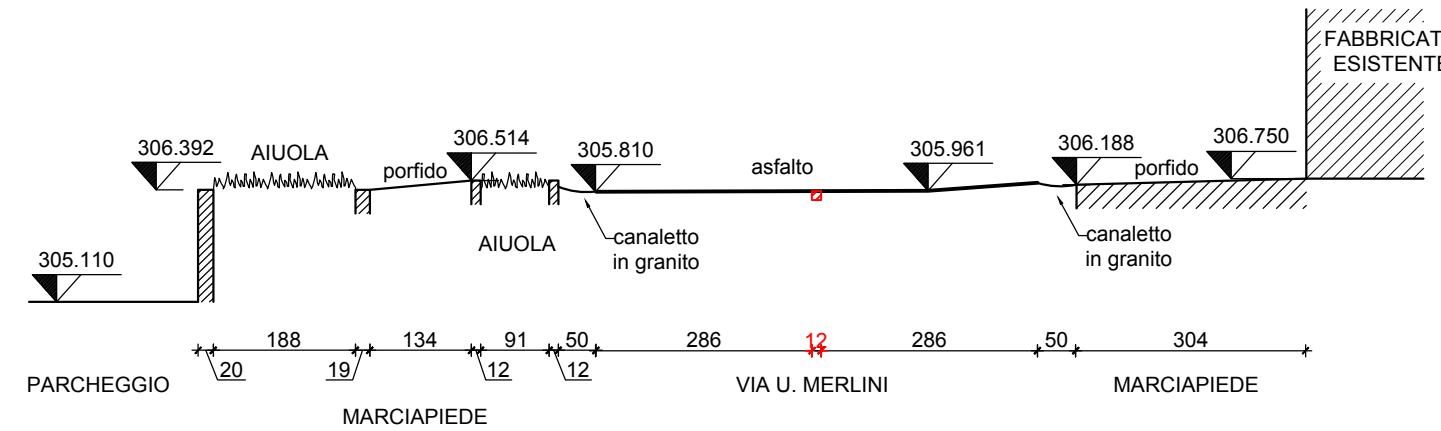


SEZIONE 3-3  
scala 1:100

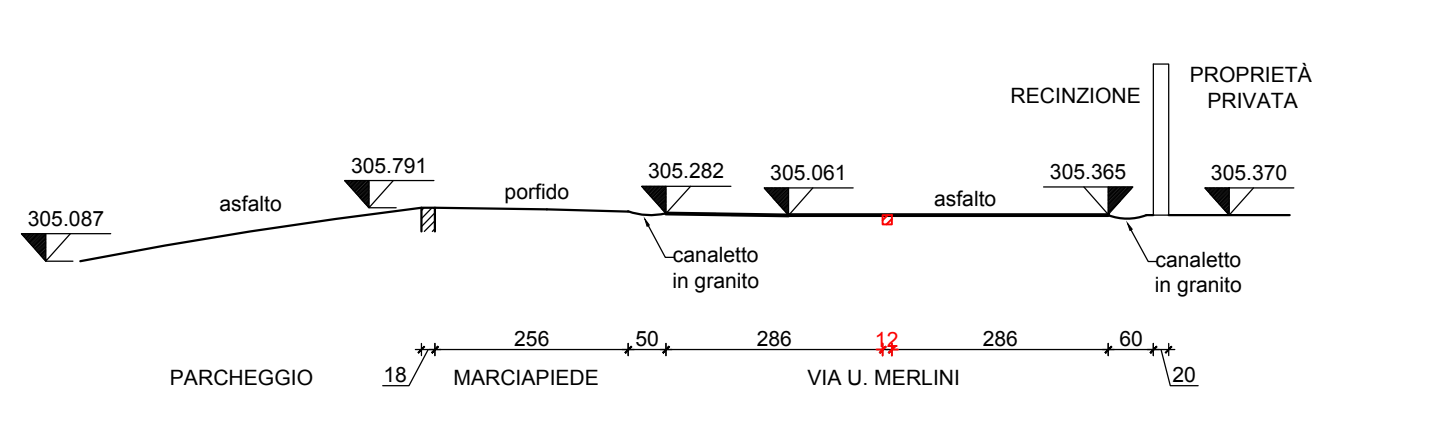


SEZIONE 4-4  
scala 1:100

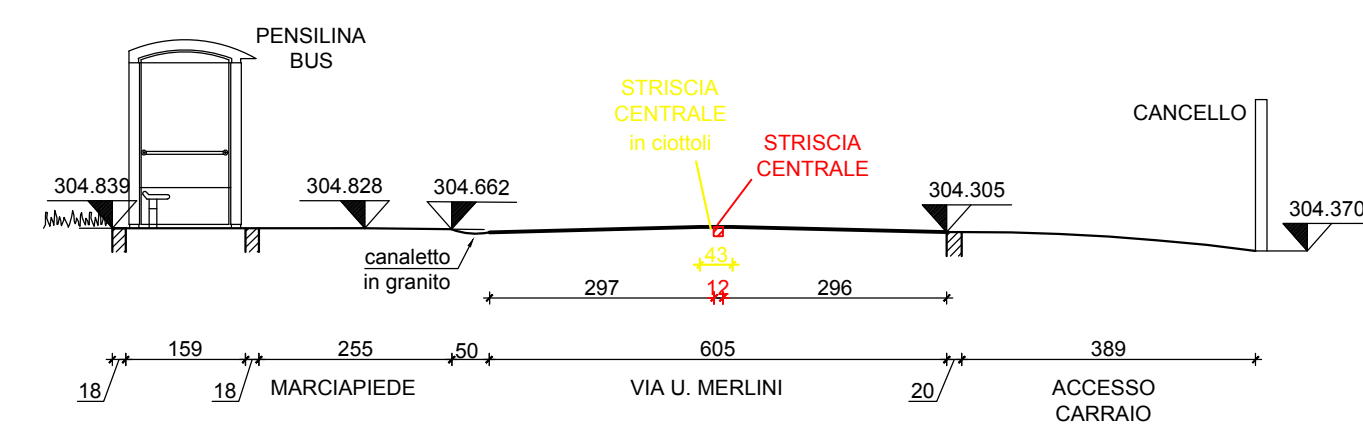


SEZIONE 5-5  
scala 1:100

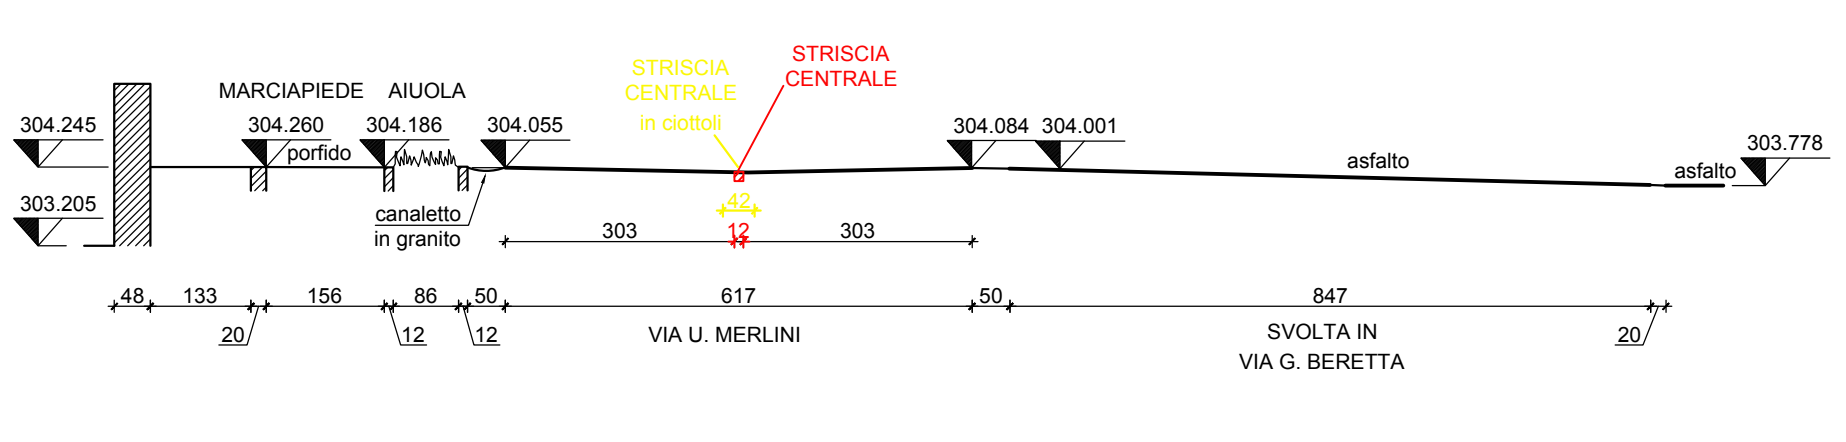


SEZIONE 6-6  
scala 1:100

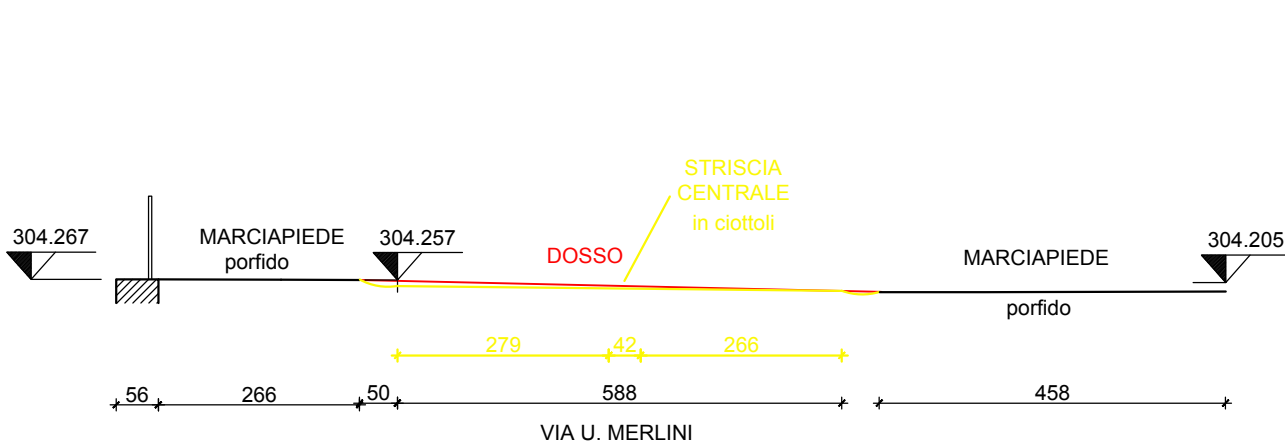


SEZIONE 7-7  
scala 1:100

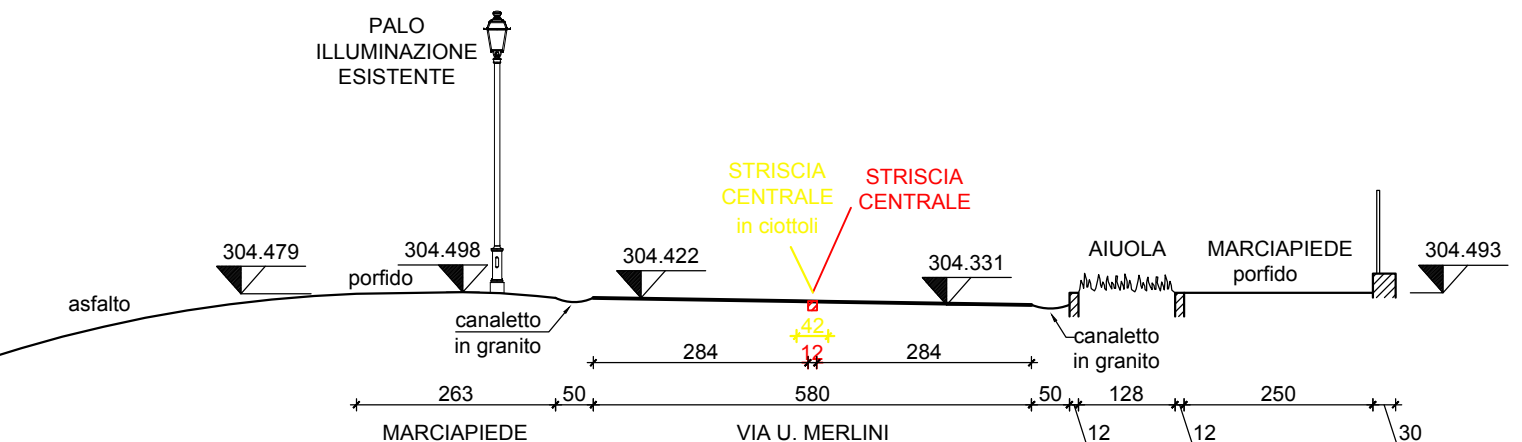

SEZIONE 8-8  
scala 1:100

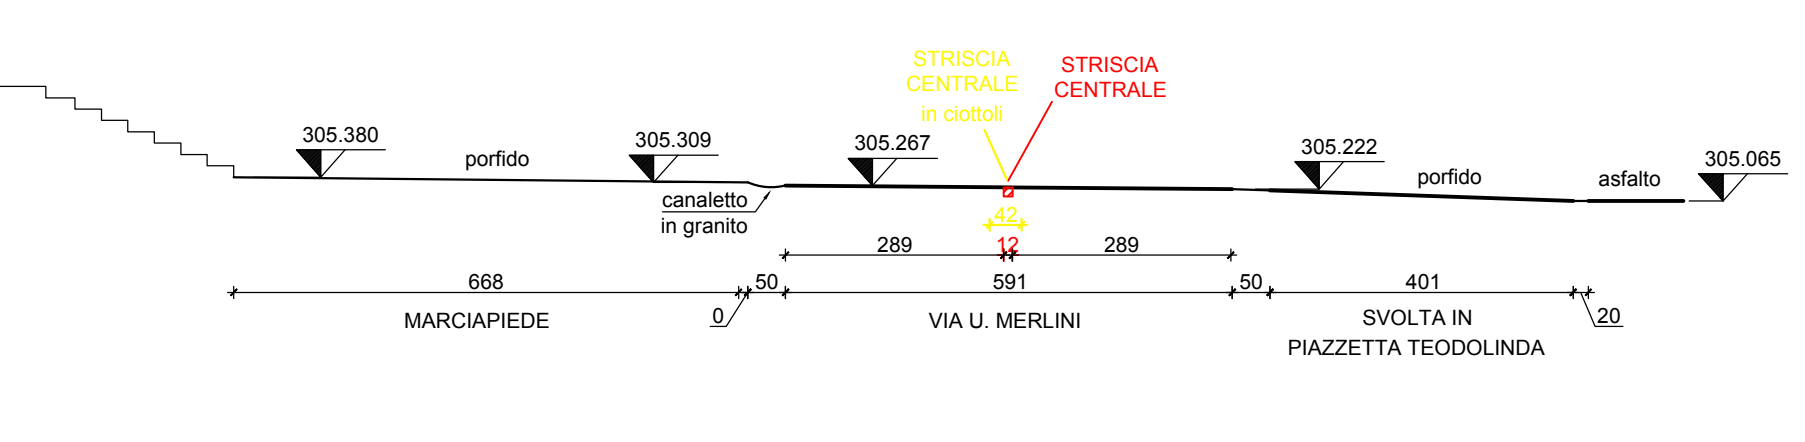


RILIEVO DEL DEGRADO - Stato di fatto  
scala 1:200

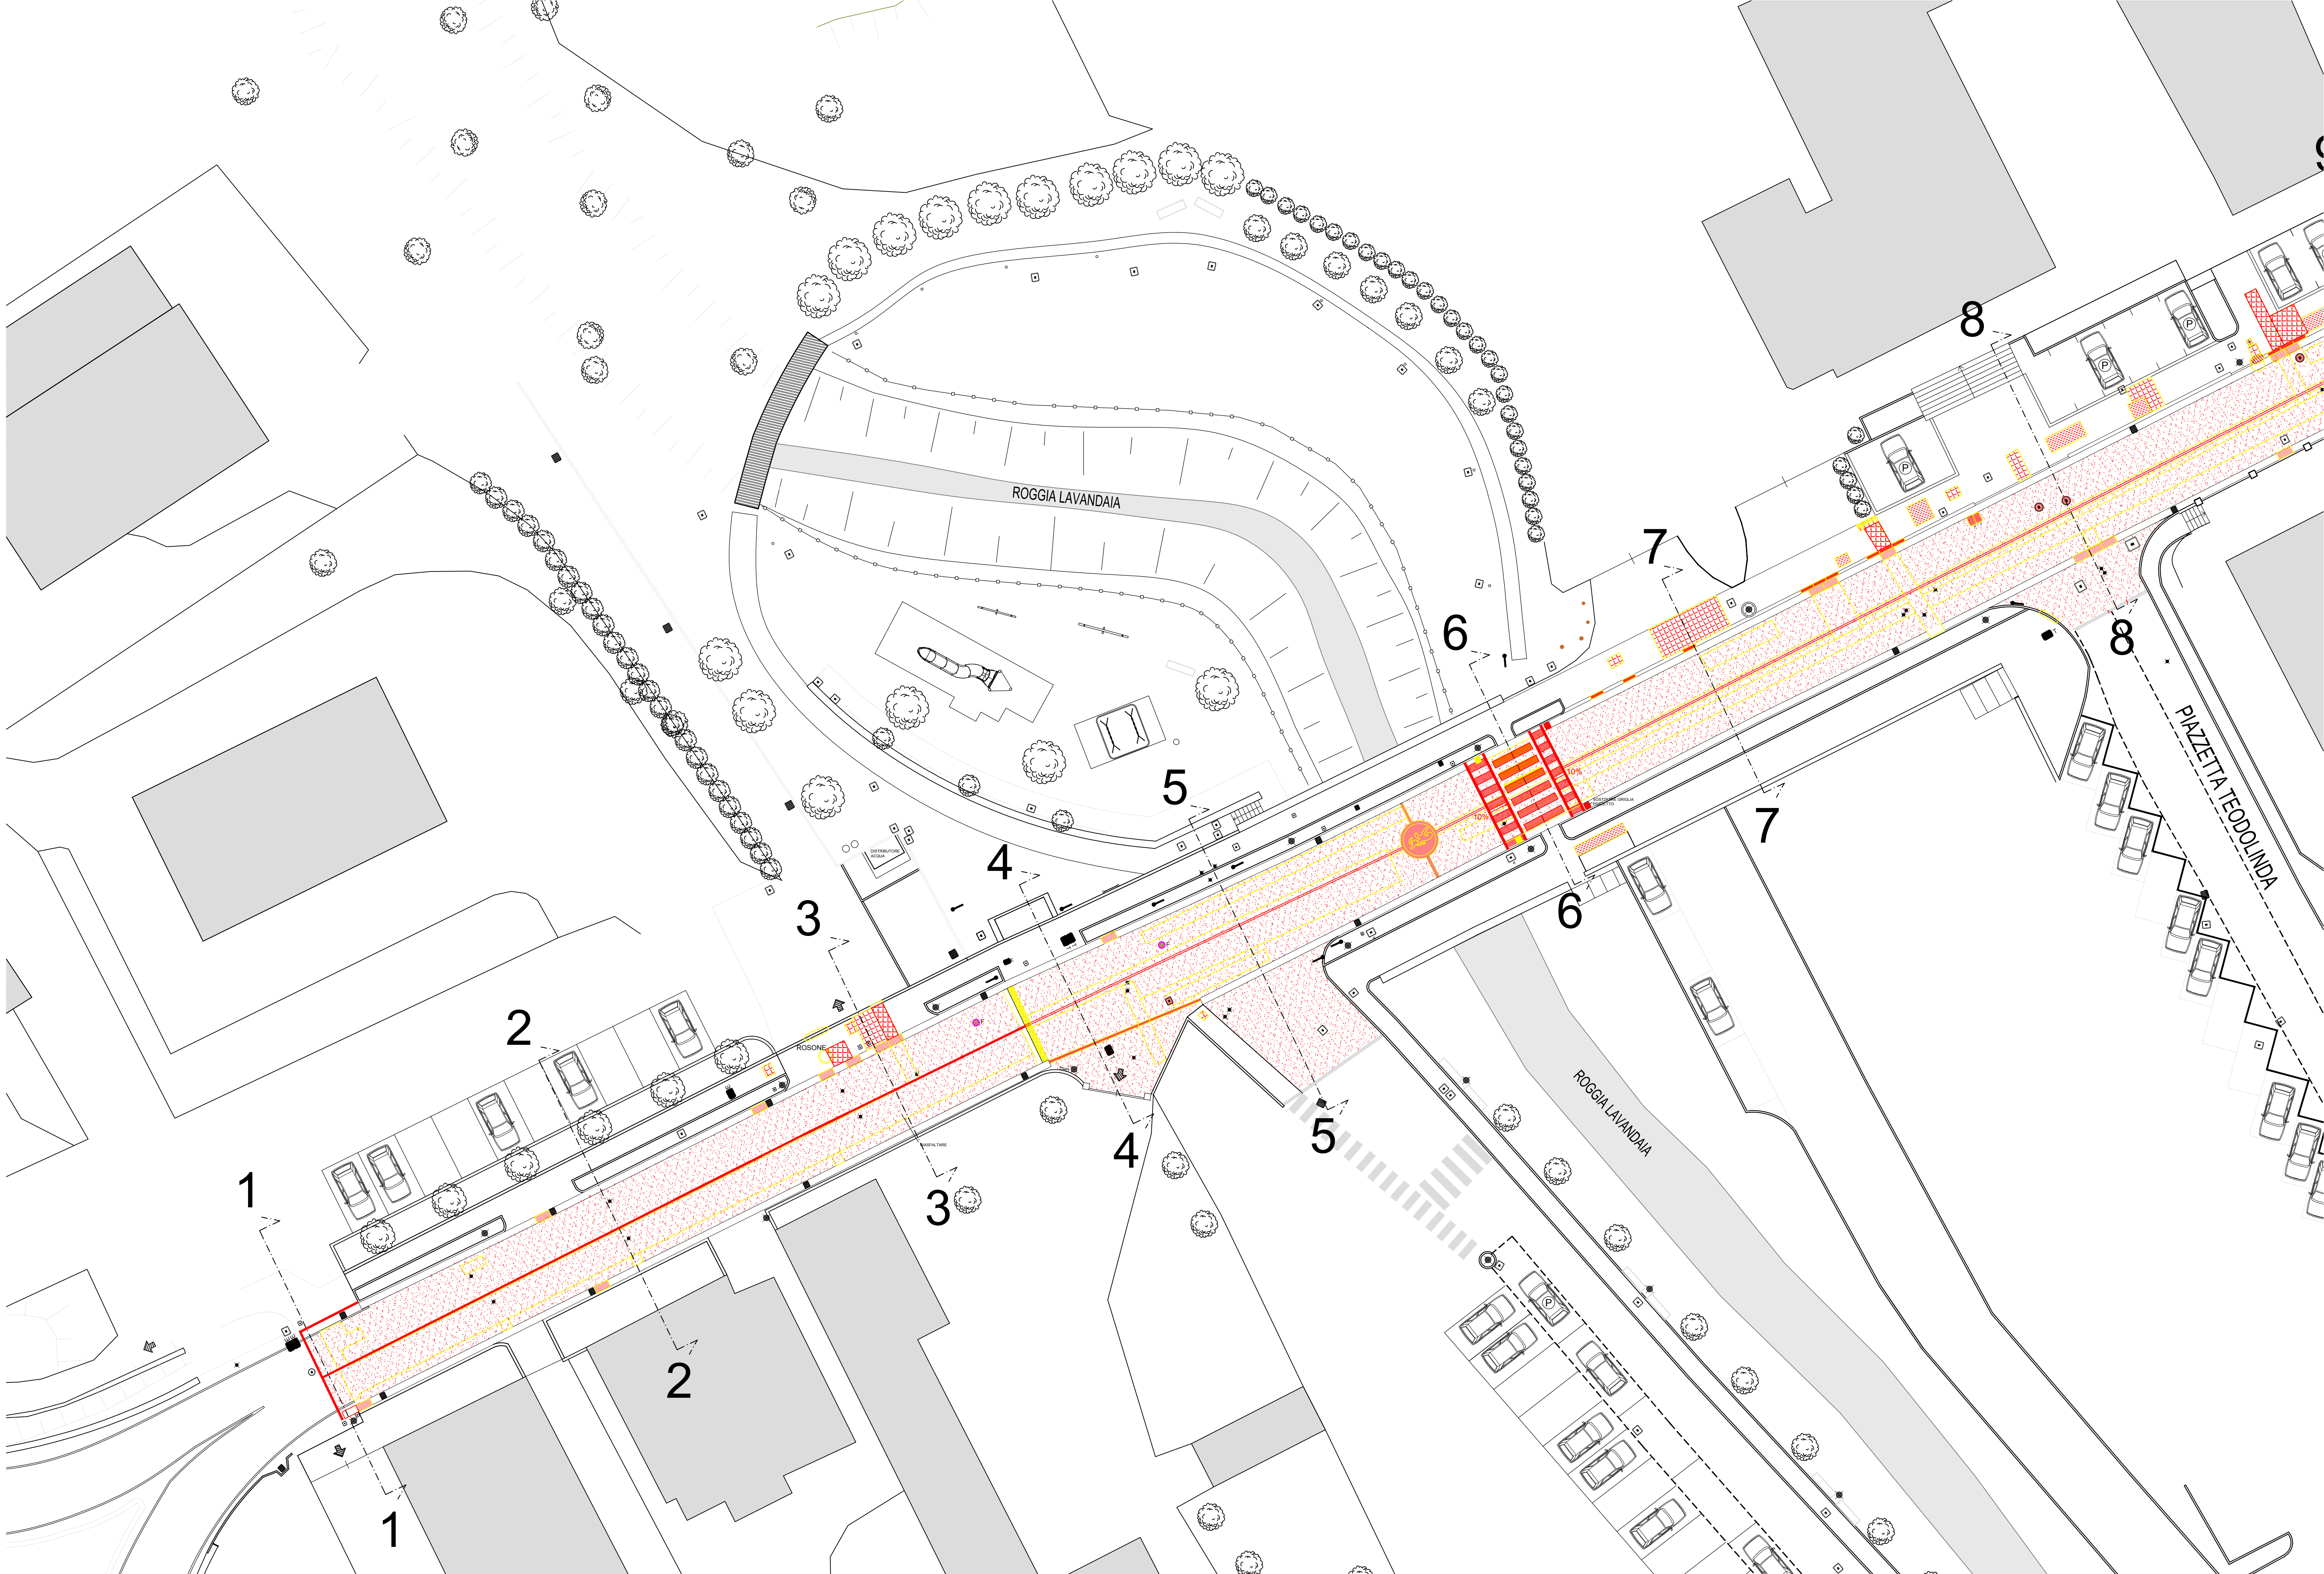

**LEGENDA:**

- Lampione
- Pozzetto fognatura
- Pozzetto generico
- Caditoia
- Pozzetto ENEL
- Pozzetto TELECOM
- Saracinesca
- Segnale stradale verticale
- Idrante
- Ingresso carraio/pedonale
- Lastre in porfido dissestate
- Ripristino in asfalto
- Porfido con fughe dissestate
- Cordolo granito da sostituire
- Cordolo passo carraio da sostituire
- Cordolo calcistruzzo da sostituire
- Lastra granito 110x52
- Lastra granito 100x25
- Copertura pozzetto da sostituire
- T=Telecom
- Demolire
- Costruire

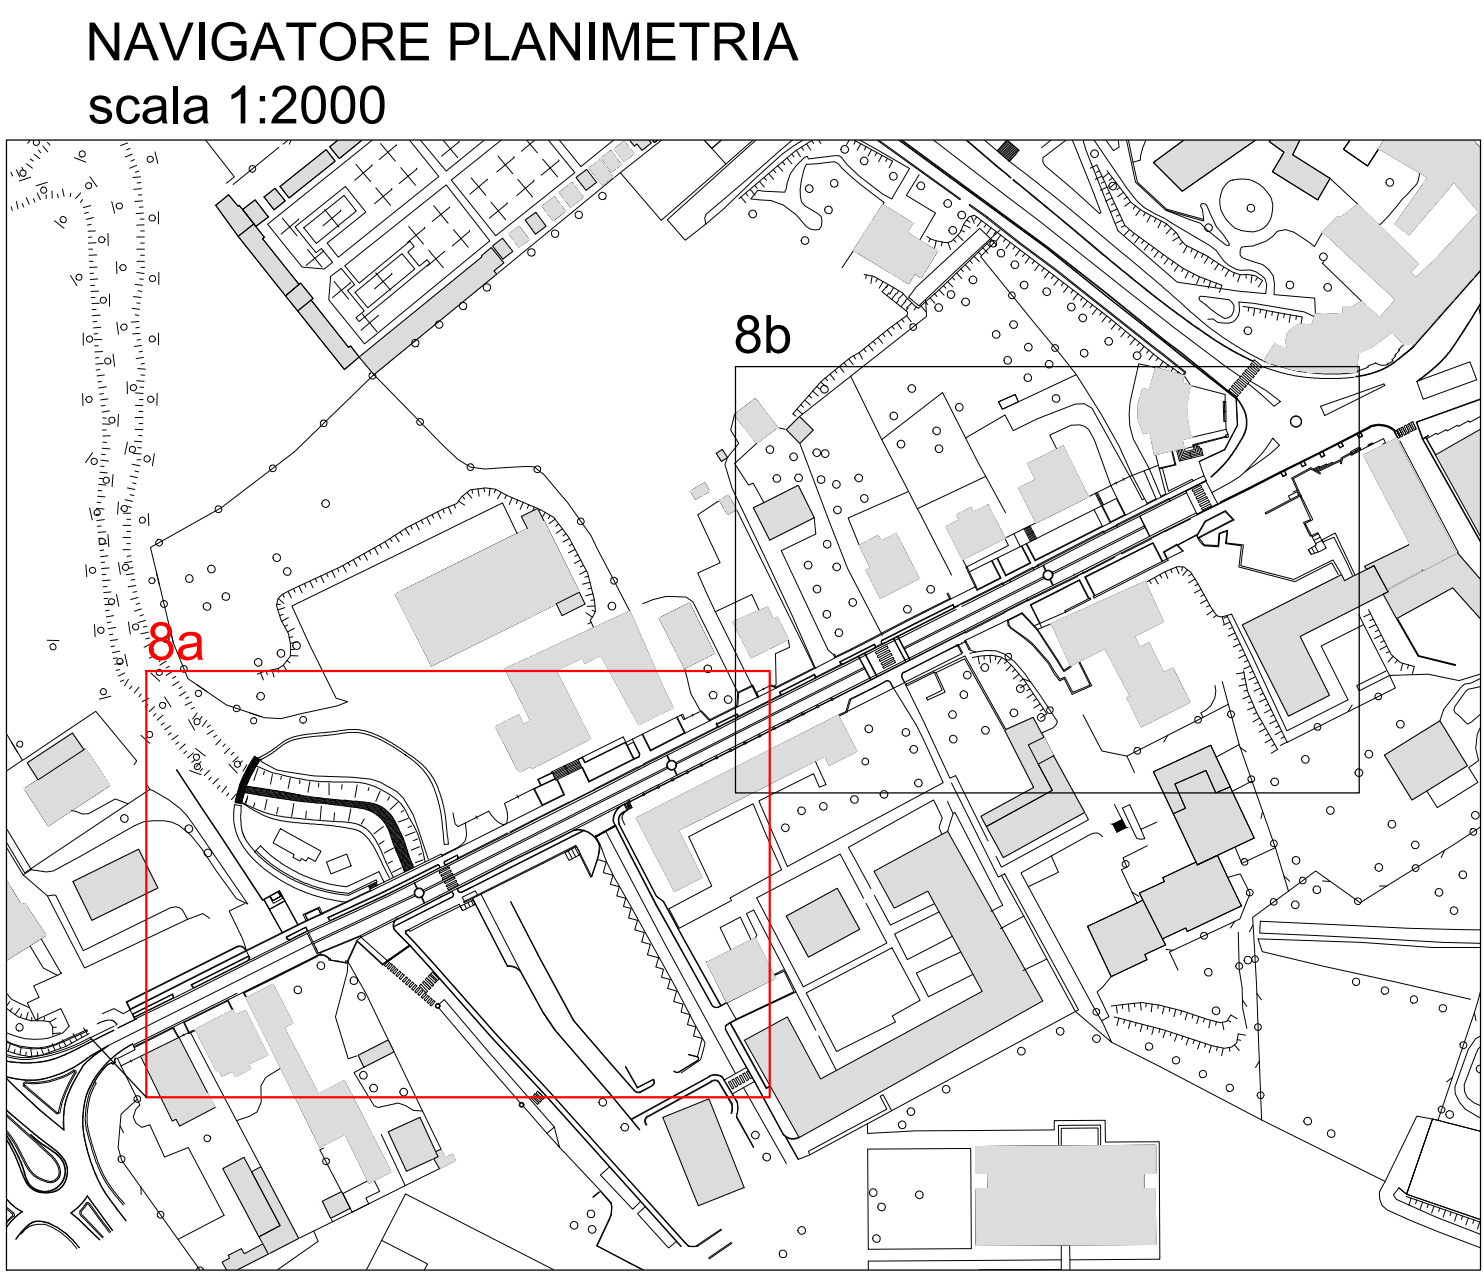

**Comune di MISSAGLIA**  
Provincia di LECCO

**Manutenzione straordinaria Via Merlini**

**PROGETTO DEFINITIVO**

COMMESSA: 024-19  
OGGETTO: PLANIMETRIA E SEZIONI - Comparativa  
TAV: 08a

REV	DESCRIZIONE	REDATTO	CONTROLLATO	APPROVATO	DATA
00	Prima emissione	LST	MNC	GLM	LUGLIO 2019
01					
02					
03					
04					
05					
06					

PROGETTISTA E D.L.: **MERONI INGEGNERIA INTEGRATA**  
Ing. Gianluigi Meroni  
Via IV Novembre, 91 - 23891 Barzanò (LC) - P.IVA: 02681880130  
Tel./Fax: 039/92.11.646 - E-mail: info@meronistudio.it

IL RESPONSABILE UNICO DEL PROCEDIMENTO:  
ARCH. MANUELA PELUCCHI  
VIA GIACOMO MATTEOTTI, 6-8  
23873 MISSAGLIA (LC)

Nome del File: 024-19\_e\_008\_comparativa\_rev.00.dwg  
Questo disegno è di proprietà di MERONI INGEGNERIA INTEGRATA e non deve essere riprodotto o trasferito a terzi senza autorizzazione scritta di MERONI INGEGNERIA INTEGRATA