




SEZIONE 9-9  
scala 1:100

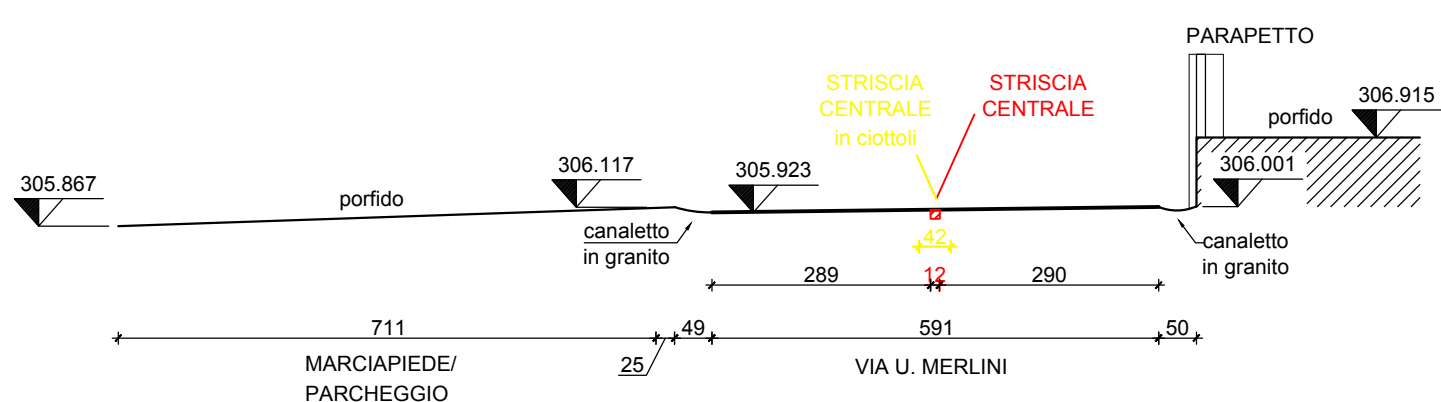


SEZIONE 10-10  
scala 1:100

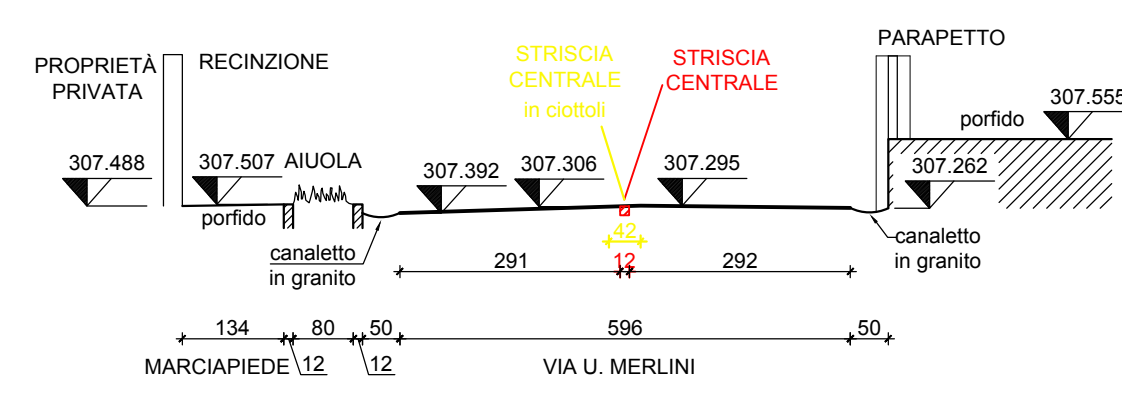


SEZIONE 11-11  
scala 1:100

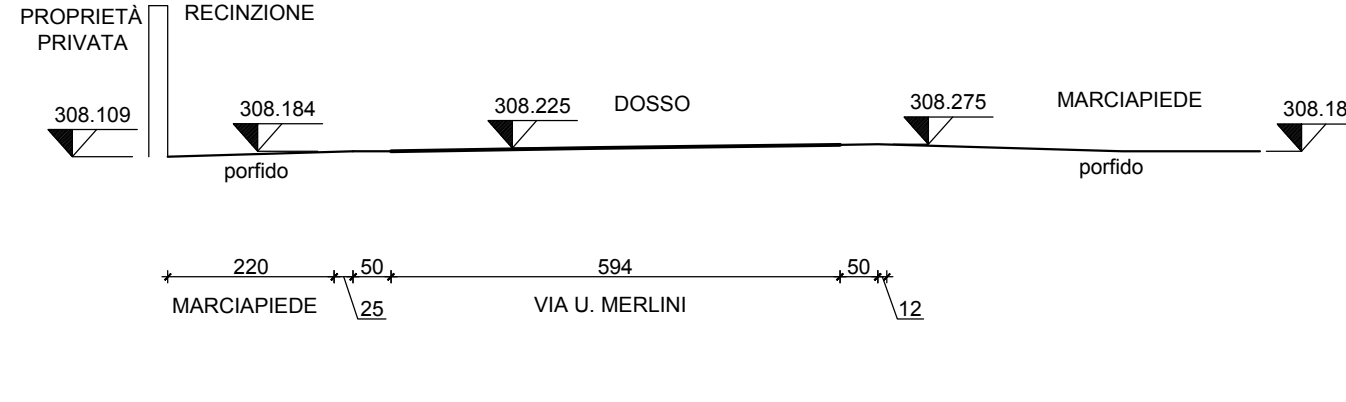


SEZIONE 12-12  
scala 1:100

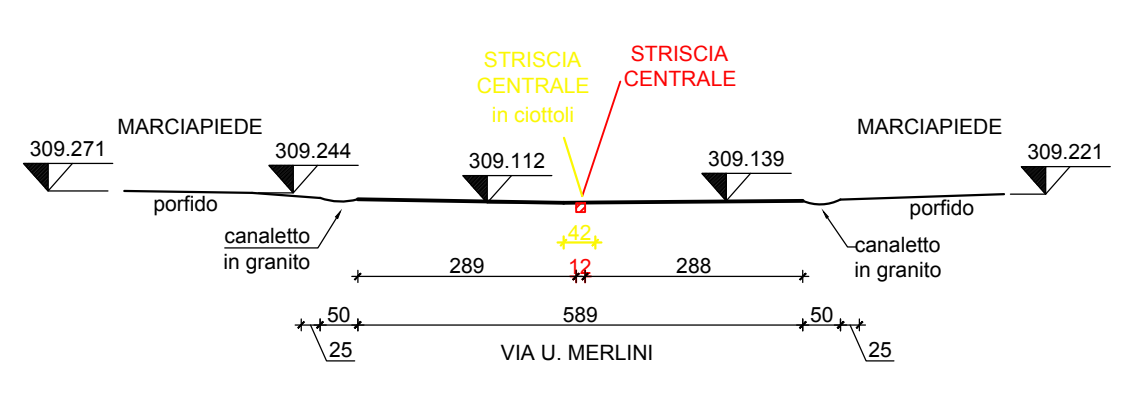


SEZIONE 13-13  
scala 1:100

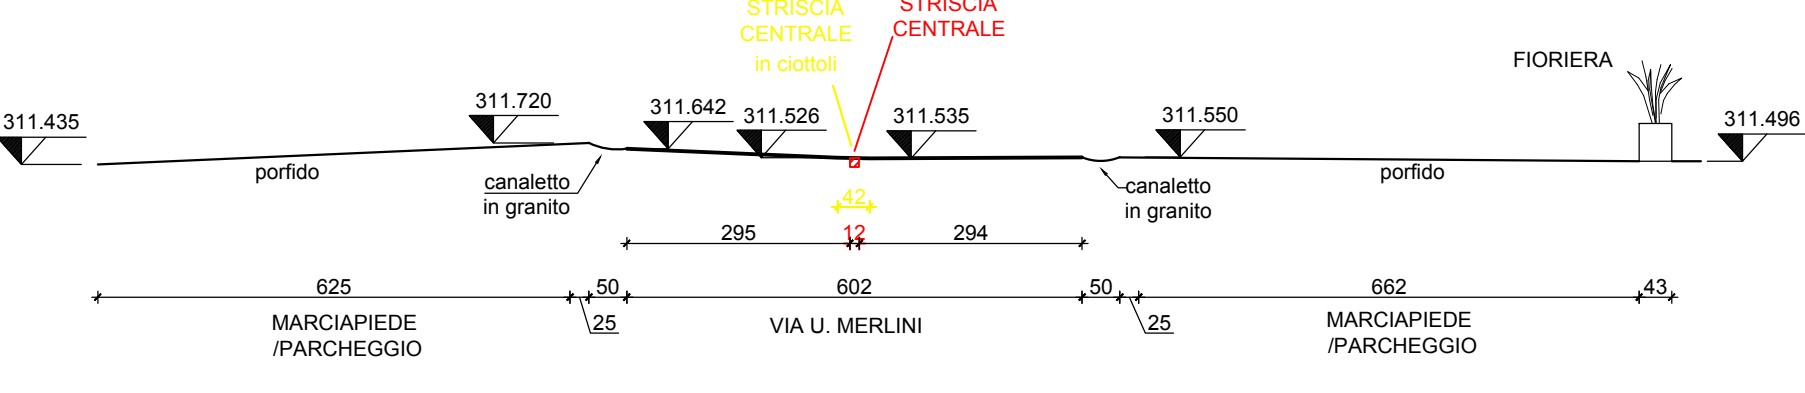


SEZIONE 14-14  
scala 1:100

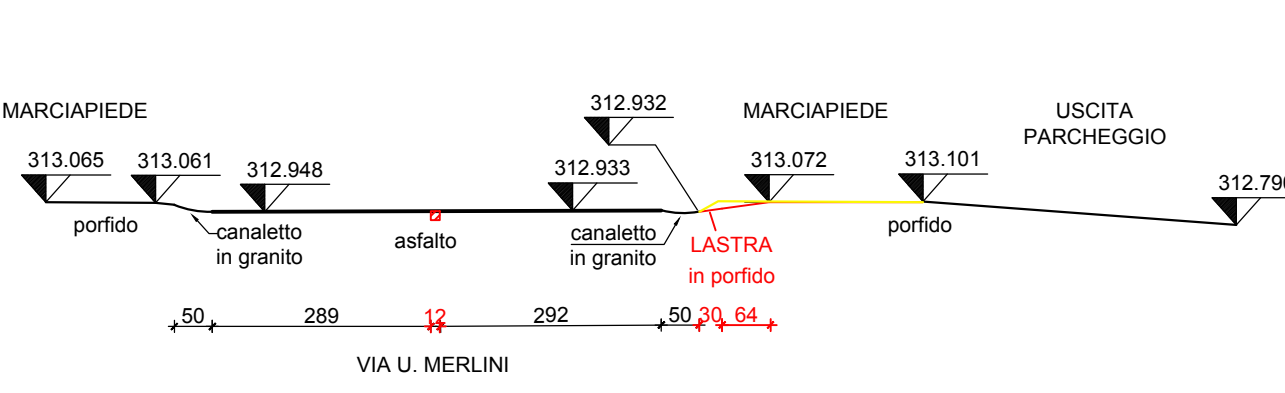

SEZIONE 15-15  
scala 1:100

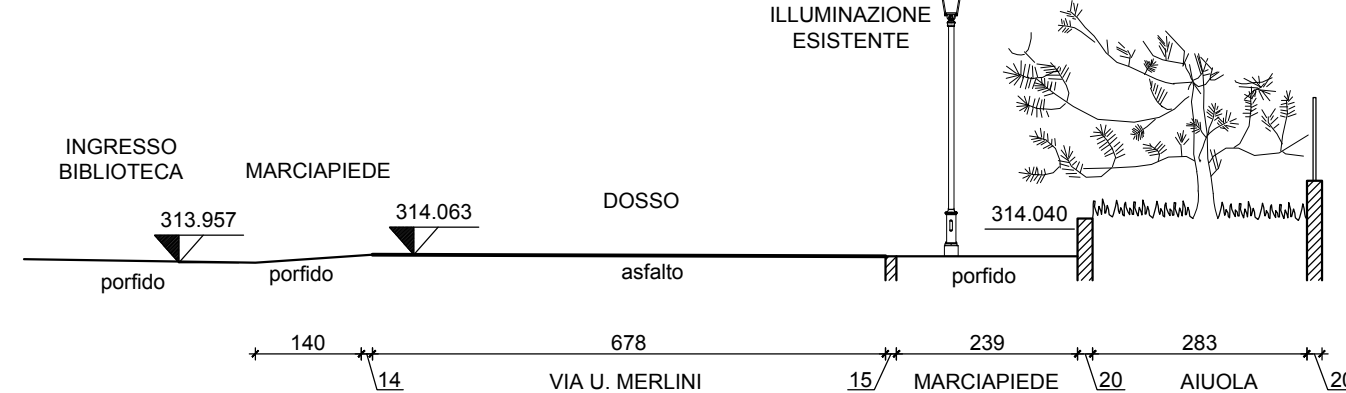

SEZIONE 16-16  
scala 1:100

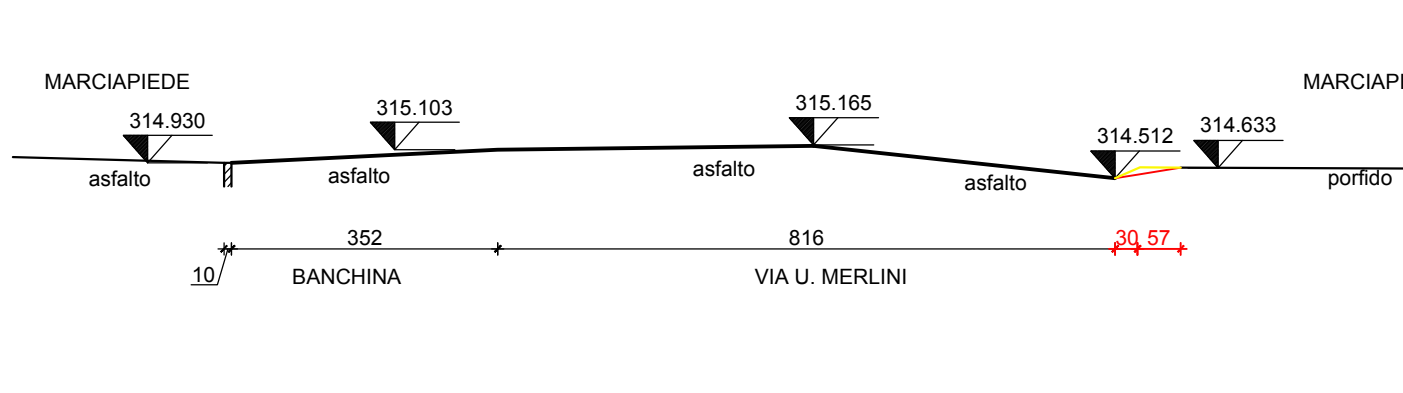


RILIEVO DEL DEGRADO - Stato di fatto  
scala 1:200



**LEGENDA:**

- Lampione
- Pozzetto fognatura
- Pozzetto generico
- Caditoia
- Pozzetto ENEL
- Pozzetto TELECOM
- Saracinesca
- Segnale stradale verticale
- Idrante
- Ingresso carraio/pedonale
- Lastre in porfido dissestate
- Ripristino in asfalto
- Porfido con fughe dissestate
- Cordolo granito da sostituire
- Cordolo passo carraio da sostituire
- Cordolo calcestruzzo da sostituire
- Lastra granito 110x52
- Lastra granito 100x25
- Copertura pozzetto da sostituire
- T=Telecom
- Demolire
- Costruire

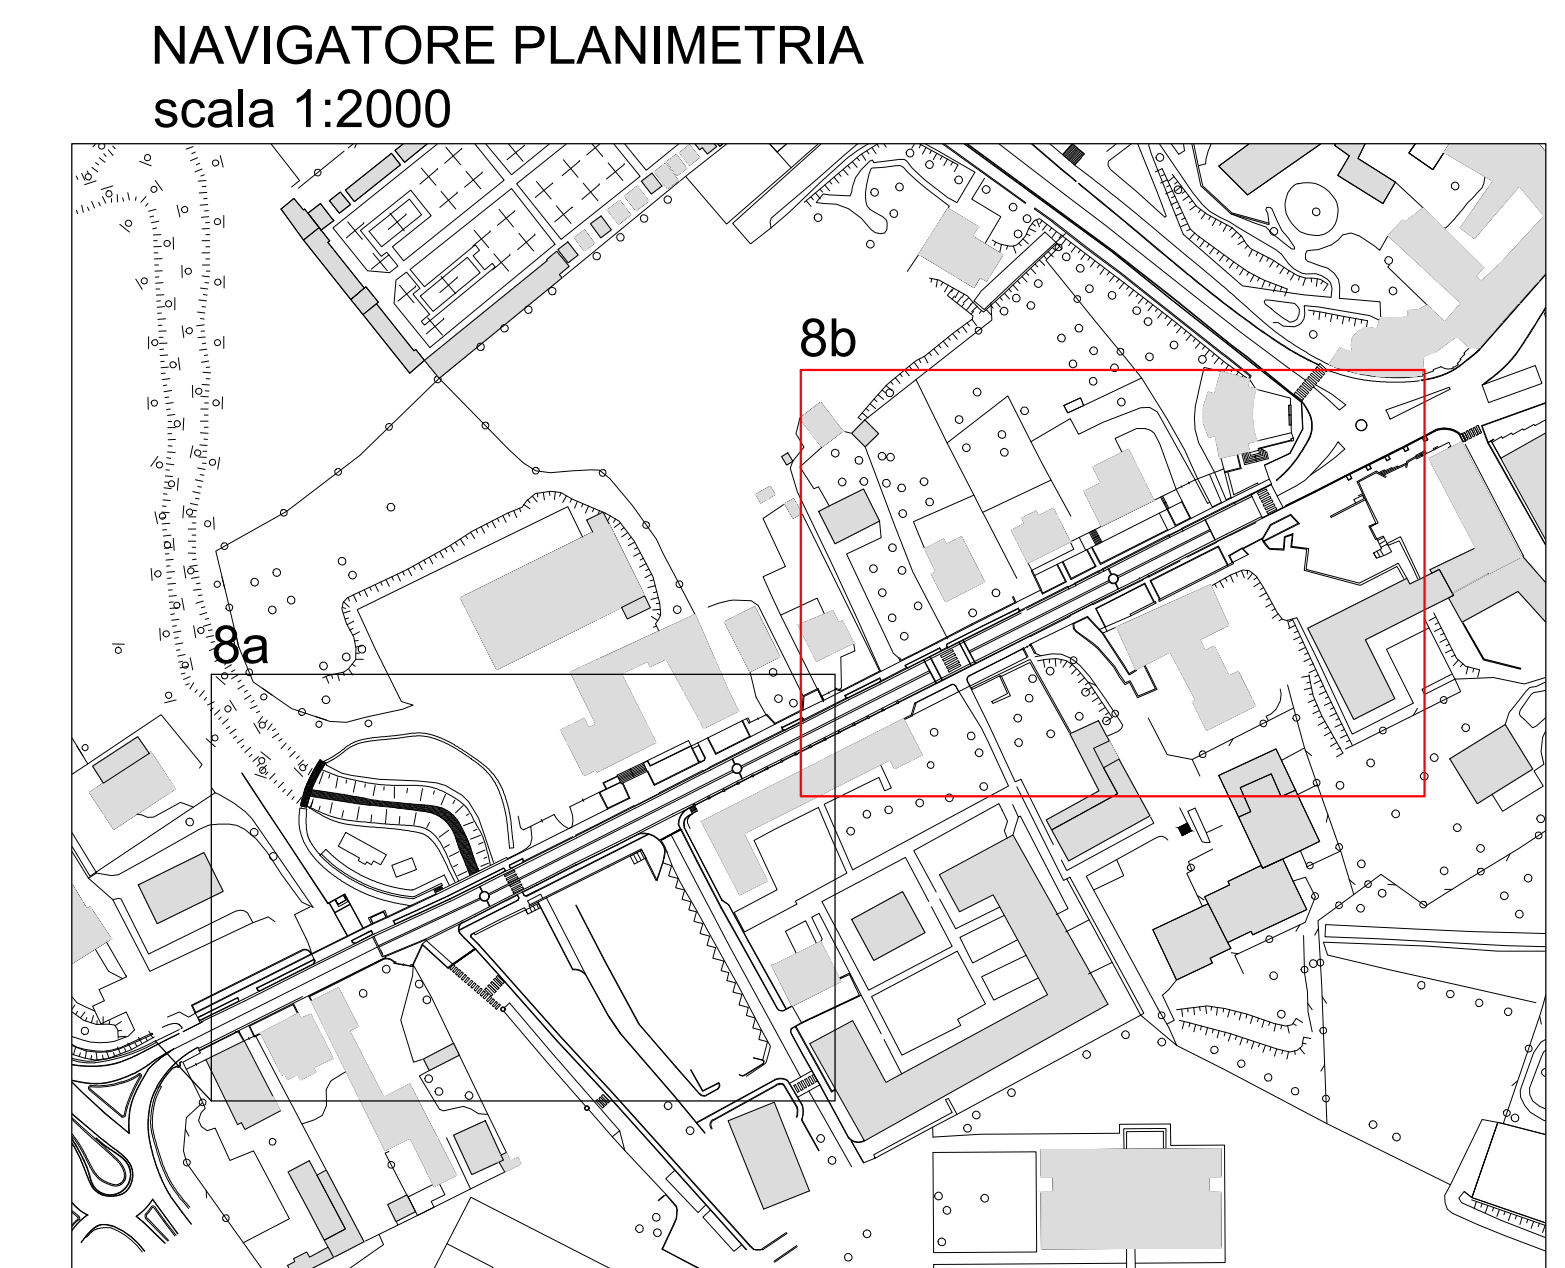

Comune di  
**MISSAGLIA**  
Provincia di LECCO

**Manutenzione straordinaria Via Merlini**

**PROGETTO DEFINITIVO**

COMMESSA:	OGGETTO:	TAV:
024-19	PLANIMETRIA E SEZIONI - Comparativa	08b

REV.	DESCRIZIONE	REDATTO	CONTROLLATO	APPROVATO	DATA
00	Prima emissione	LST	MNC	GLM	LUGLIO 2019
01					
02					
03					
04					
05					
06					

PROGETTISTA E D.L.:

**MERONI INGEGNERIA INTEGRATA**  
Ing. Gianluigi Meroni  
Via IV Novembre, 91 - 23891 Barzano (LC) - P.IVA: 02681880130  
Tel./Fax: 039/92.11.646 - E-mail: info@meronistudio.it

IL RESPONSABILE UNICO DEL PROCEDIMENTO:

ARCH. MANUELA PELUCCI  
VIA GIACOMO MATTEOTTI, 6-B  
23873 MISSAGLIA (LC)

Nome del File: 024-19\_n\_008\_comparativa\_rev.00.dwg  
Questo disegno è di proprietà di MERONI INGEGNERIA INTEGRATA e non deve essere riprodotto o trasferito a terzi senza autorizzazione scritta di MERONI INGEGNERIA INTEGRATA