


RILIEVO DEL VERDE - Stato di fatto  
 scala 1:500

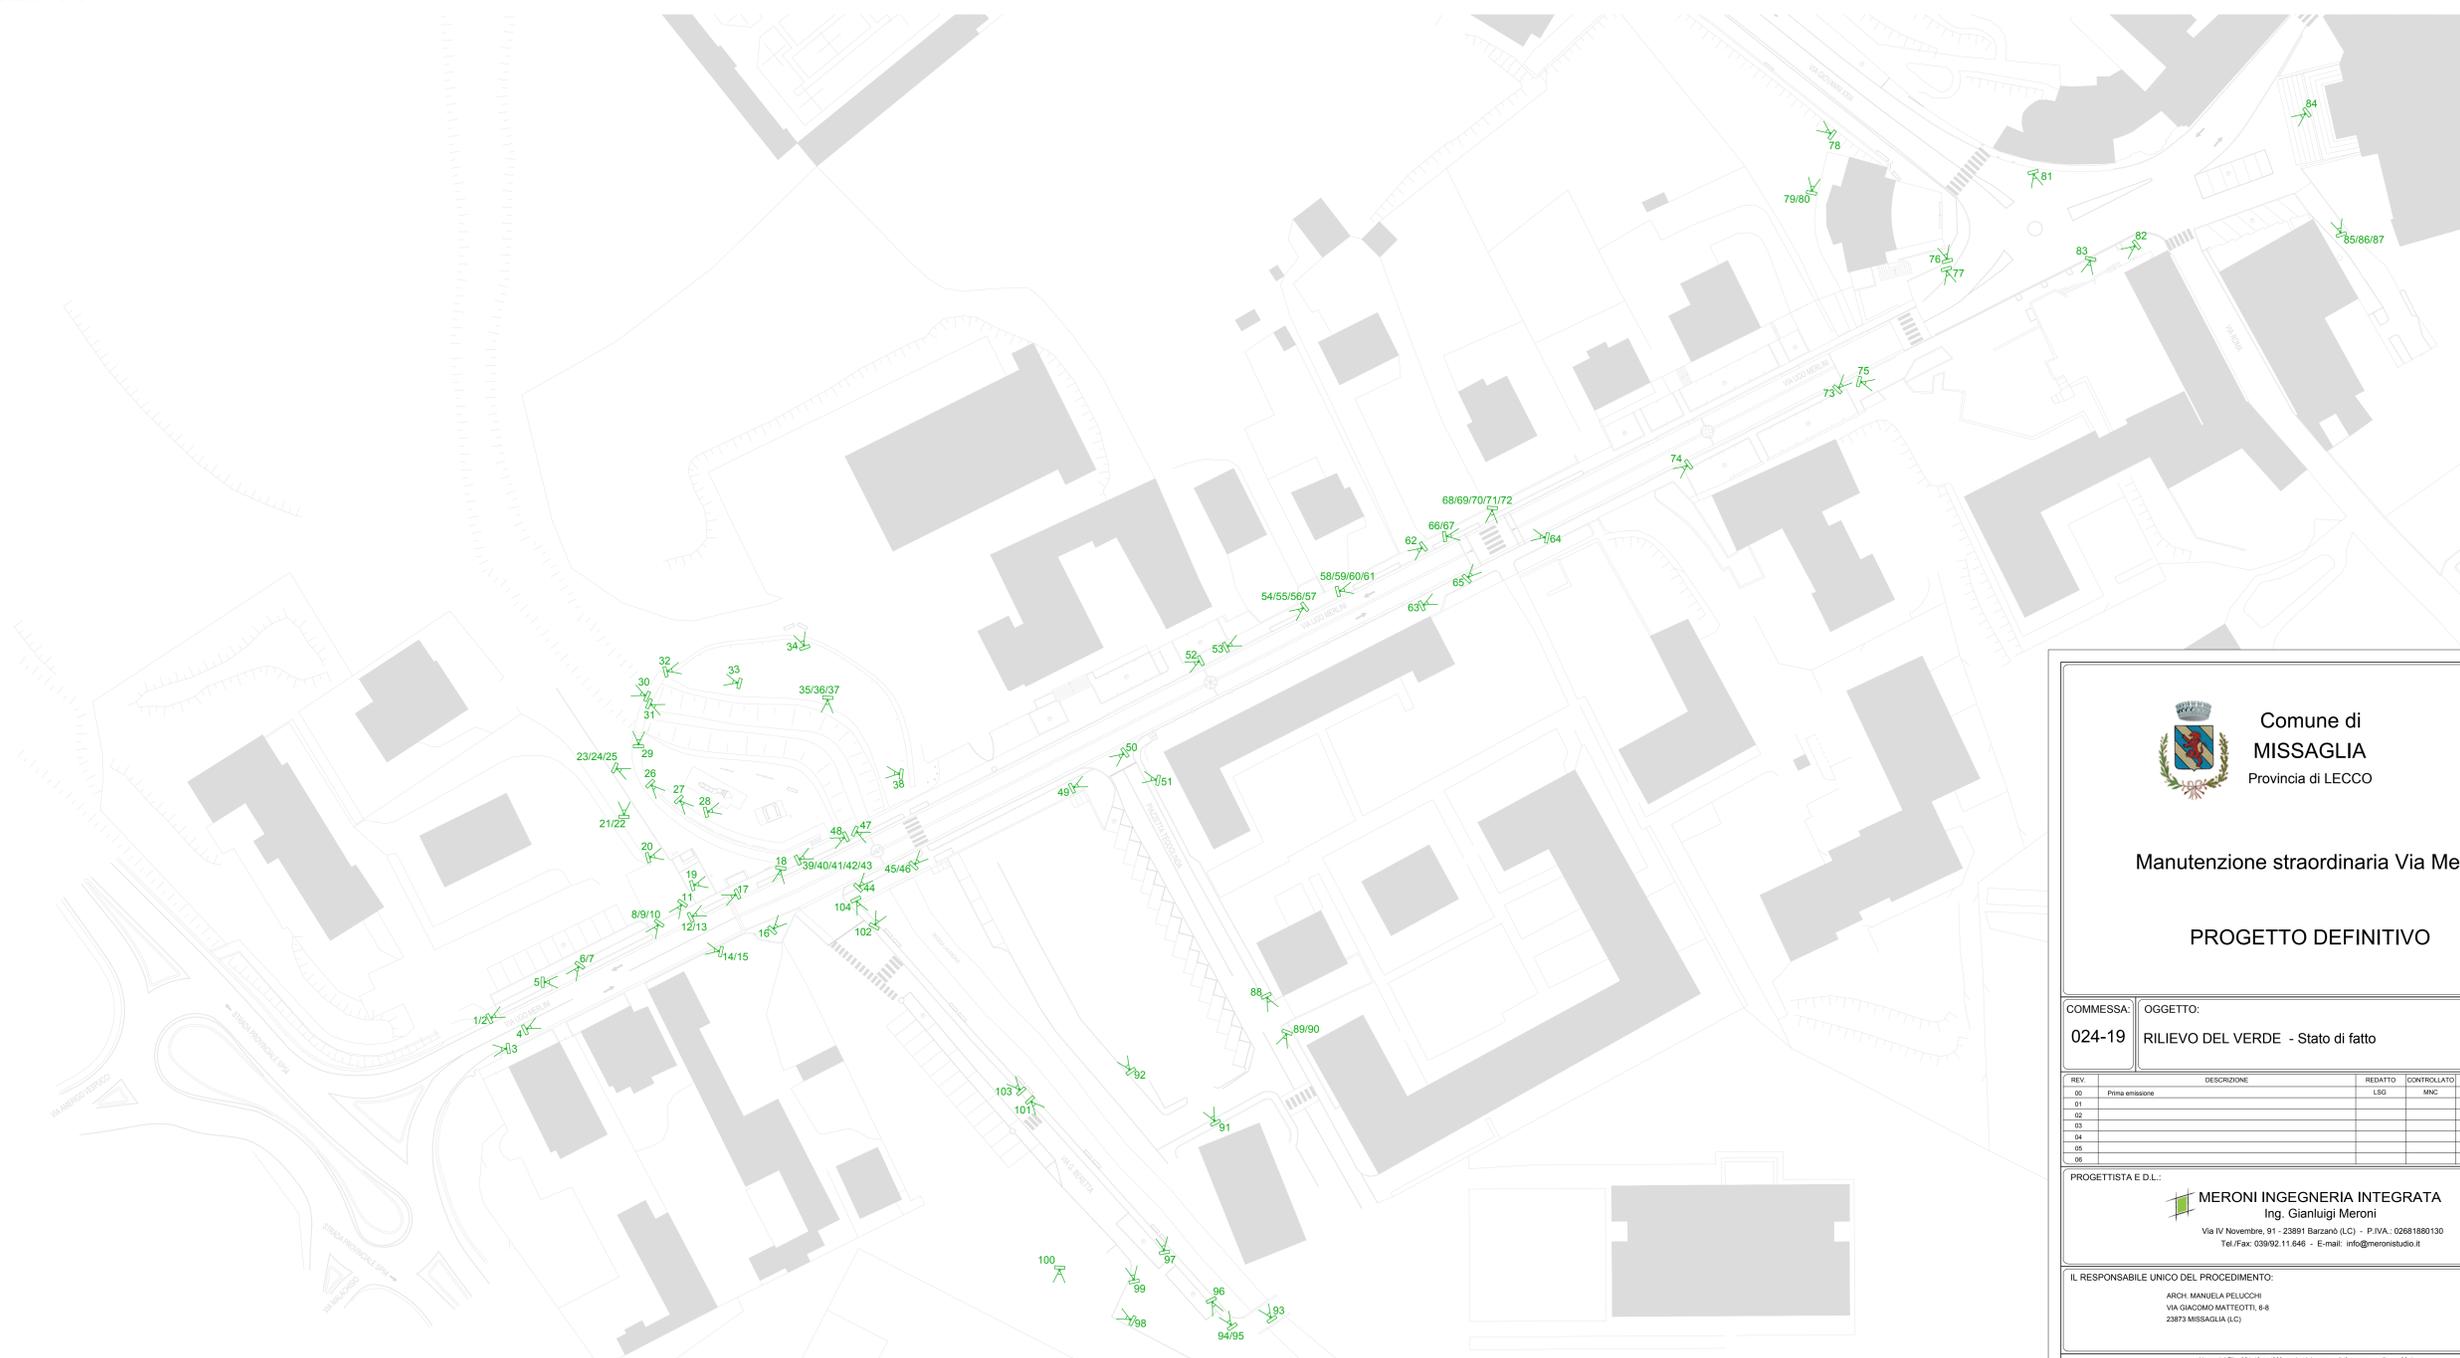

Comune di  
**MISSAGLIA**  
 Provincia di LECCO

Manutenzione straordinaria Via Merlini

PROGETTO DEFINITIVO

COMMESSA:	OGGETTO:	TAV:
024-19	RILIEVO DEL VERDE - Stato di fatto	03

REV.	DESCRIZIONE	REDATTO	CONTROLLATO	APPROVATO	DATA
01	Prima emissione	LSG	MNC	GLM	LUGLIO 2019
02					
03					
04					
05					
06					

PROGETTISTA E D.L.:

**MERONI INGEGNERIA INTEGRATA**  
 Ing. Gianluigi Meroni  
 Via IV Novembre, 91 - 23891 Barzanò (LC) - P.IVA.: 02681880130  
 Tel./Fax: 03992.11.646 - E-mail: info@meronistudio.it

IL RESPONSABILE UNICO DEL PROCEDIMENTO:

ARCH. MANUELA PELLUCCHI  
 VIA GIACOMO MATTEOTTI, 6-8  
 23873 MISSAGLIA (LC)

Nota del File: 024-19\_a\_2003\_corsi uffici area verde (500 area verde)\_rev.00.dwg  
 Questo disegno è di proprietà di MERONI INGEGNERIA INTEGRATA e non deve essere riprodotto o trasferito a terzi senza autorizzazione scritta di MERONI INGEGNERIA INTEGRATA