



SEZIONE STRADALE TRASVERSALE TIPO  
scala 1:20

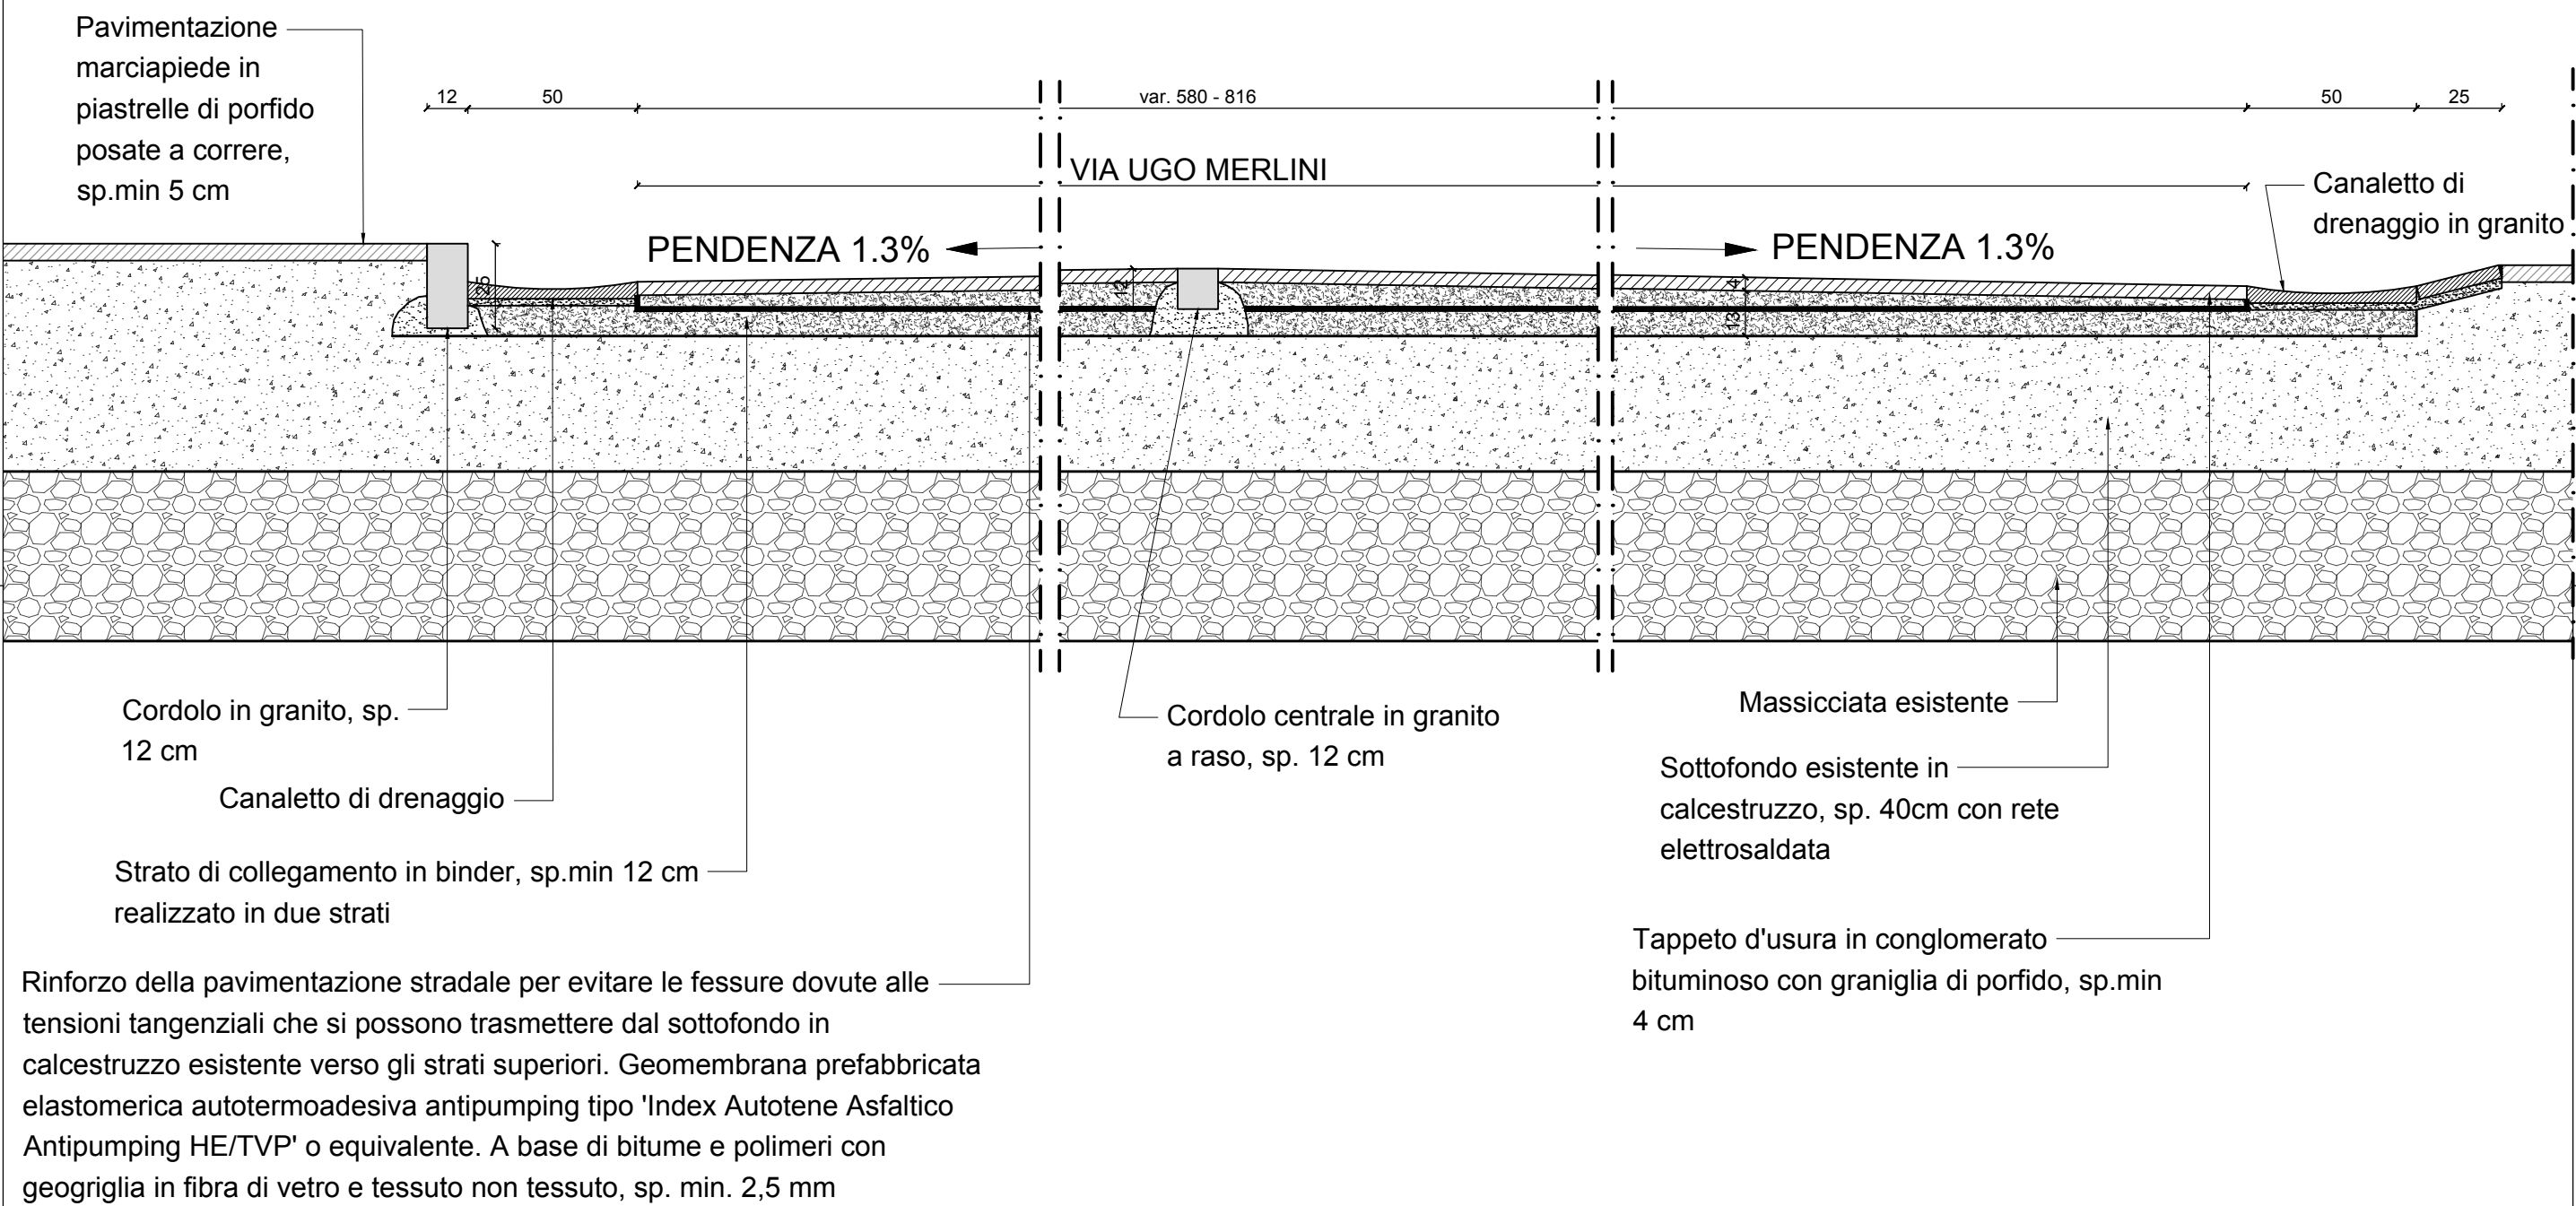

SEZIONE LONGITUDINALE ATTRAVERSAMENTO  
PEDONALE RIALZATO TIPO  
scala 1:20

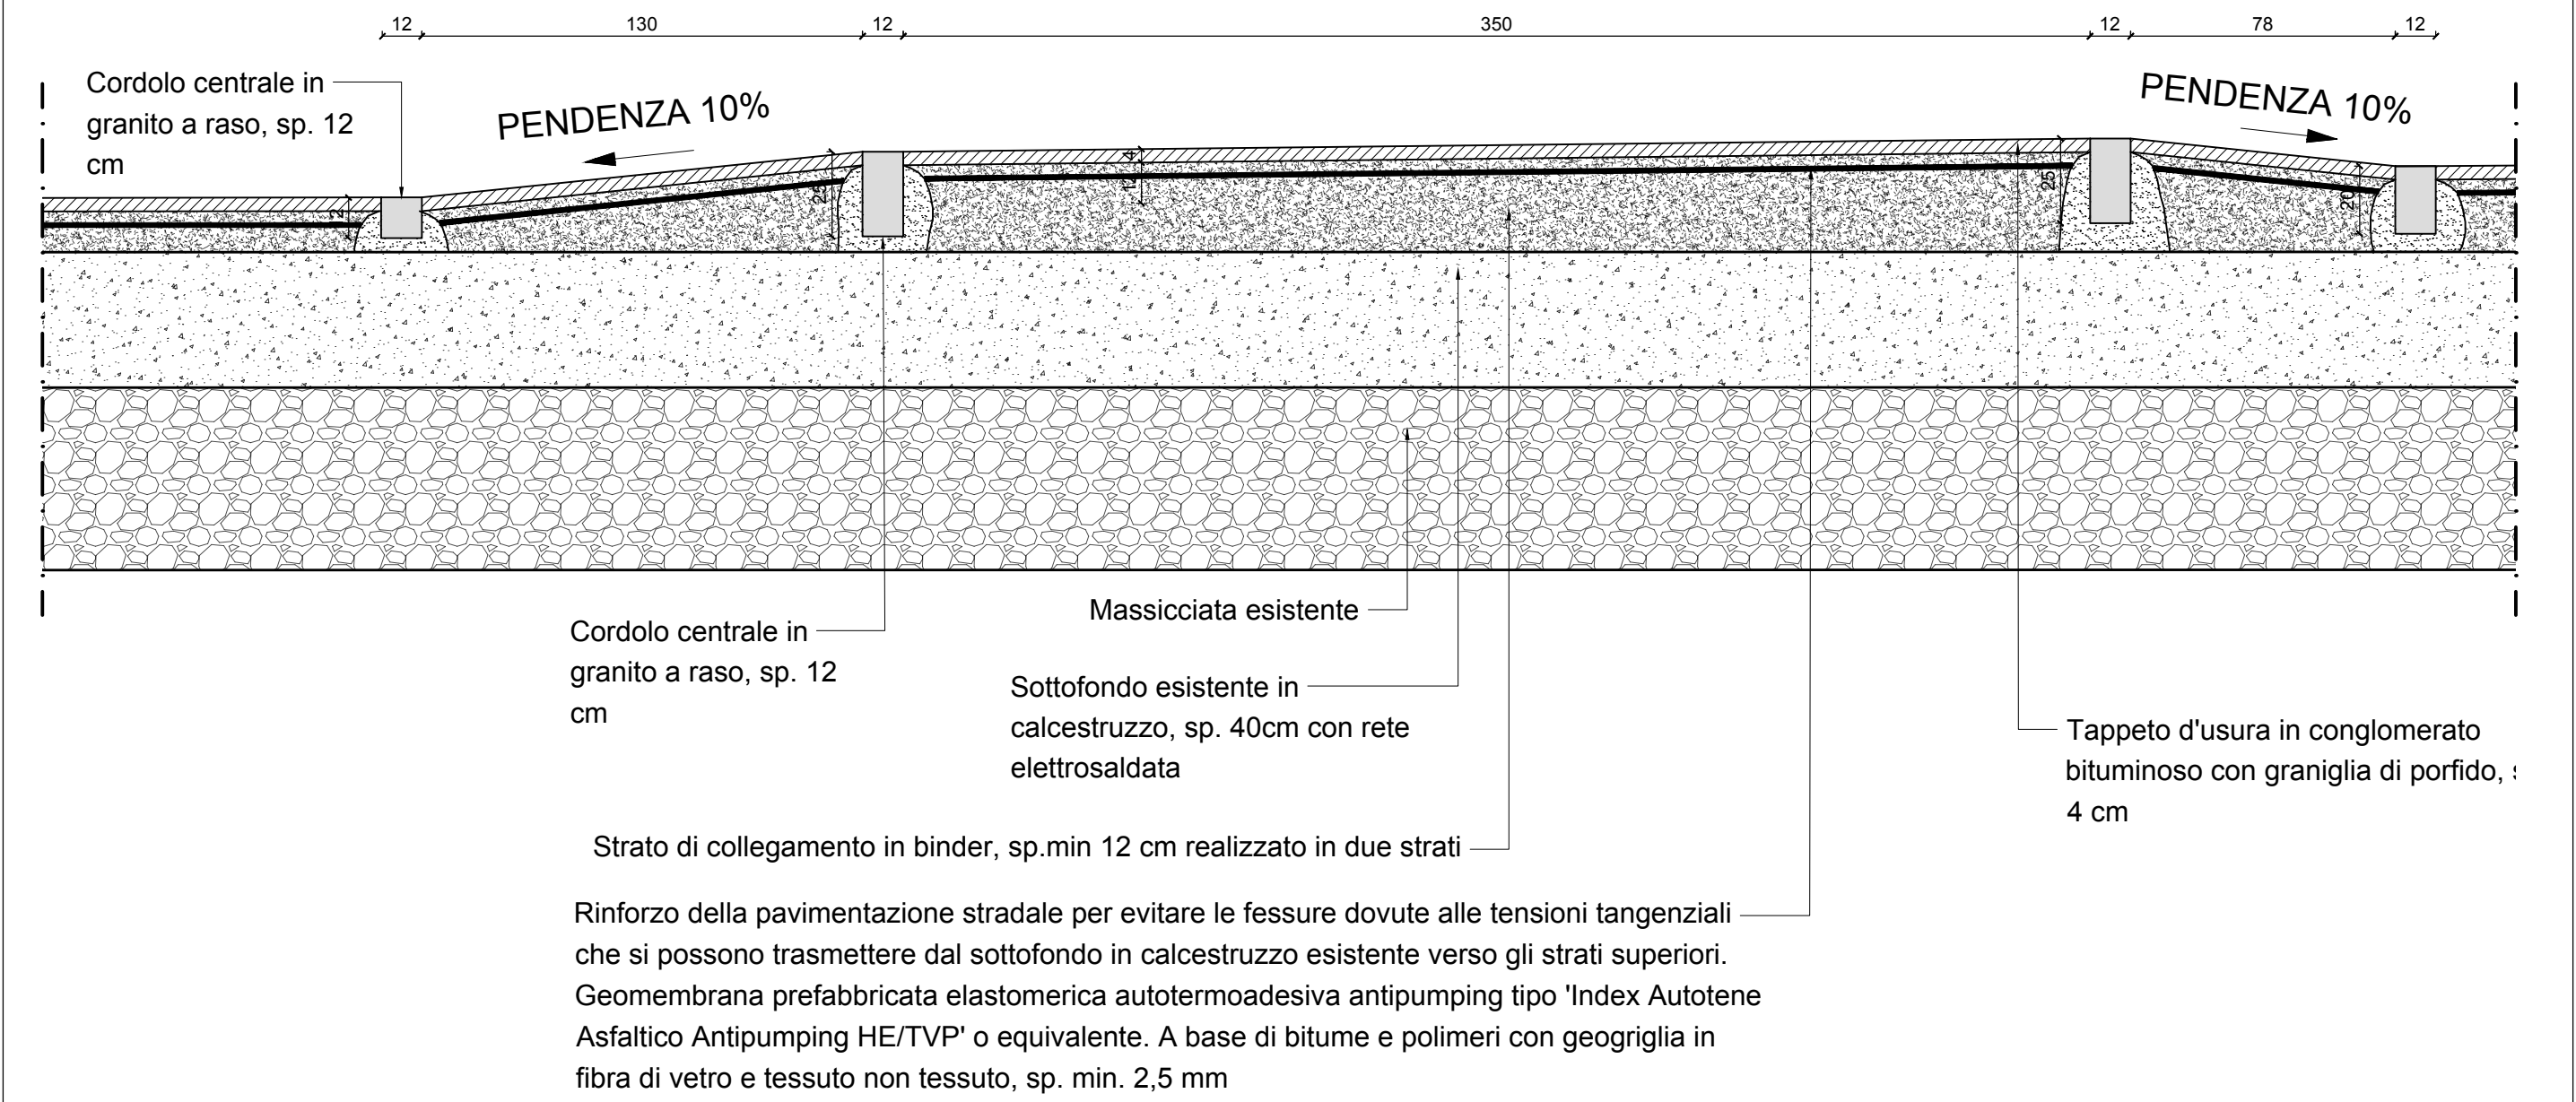

Comune di  
**MISSAGLIA**  
Provincia di LECCO

Manutenzione straordinaria Via Merlini

PROGETTO DEFINITIVO

COMMESSA:	OGGETTO:	TAV:
024-19	PARTICOLARI COSTRUTTIVI	09

REV.	DESCRIZIONE	REDATTO	CONTROLLATO	APPROVATO	DATA
00	Prima emissione	LST	MNC	GLM	LUGLIO 2019
01					
02					
03					
04					
05					
06					

PROGETTISTA E D.L.:



**MERONI INGEGNERIA INTEGRATA**  
Ing. Gianluigi Meroni  
Via IV Novembre, 91 - 23891 Barzanò (LC) - P.IVA.: 02681880130  
Tel./Fax: 039/92.11.646 - E-mail: info@meronistudio.it

IL RESPONSABILE UNICO DEL PROCEDIMENTO:

ARCH. MANUELA PELUCCHI  
VIA GIACOMO MATTEOTTI, 6-8  
23873 MISSAGLIA (LC)