

LEGENDA
TESSUTO URBANO CONSOLIDATO

- Nuclei di antica formazione
- Ville storiche con parco
- Ville con ampi contesti a verde
- Insediamenti prevalentemente residenziali
- Attività produttive
- Attività commerciali / terziarie / direzionali

ATTREZZATURE DI USO PUBBLICO

- Attrezzature e aree di interesse pubblico comunale
- Area cimiteriale e relativa fascia di rispetto
- Impianti tecnologici esistenti

PIANO REGIONALE DELLA MOBILITA' CICLISTICA

- Percorso Regionale a valenza Nazionale n°2 "Pedemontana Alpina"
- Collegamenti sovralocali tramite percorso regionale n°2


VIABILITA' COMUNALE

- Viabilità esistente
- Percorsi ciclo-pedonali esistenti
- Sentieri

AMBIENTE AGRICOLO E NATURALE

Specie botaniche dominanti
Uso del suolo agrario da Banca dati Dusef - Banca dati Saff
Categorie forestali e uso del suolo da P.F.P. Piano di Montevocchia e della Valle del Curone

- Castagneto
- Querceto
- Quercio-carpinato
- Orno-castato
- Robinetto
- Rimboscimento
- Saliceto di greto
- Zone di recente invasione arborea-arbustiva
- Aree incolte escluse dal PIF
- Aree sterili e non vegetate
- Cespuglieti ed aree verdi incolte
- Cespuglieti con presenza di specie arbustive alte ed arboree
- Prati permanenti
- Vegetazione naturale
- Colture orticole
- Seminativo
- Vigneti
- Legnose agrarie
- Foraggere
- Colture foro-invasiche
- Colture foro-invasiche

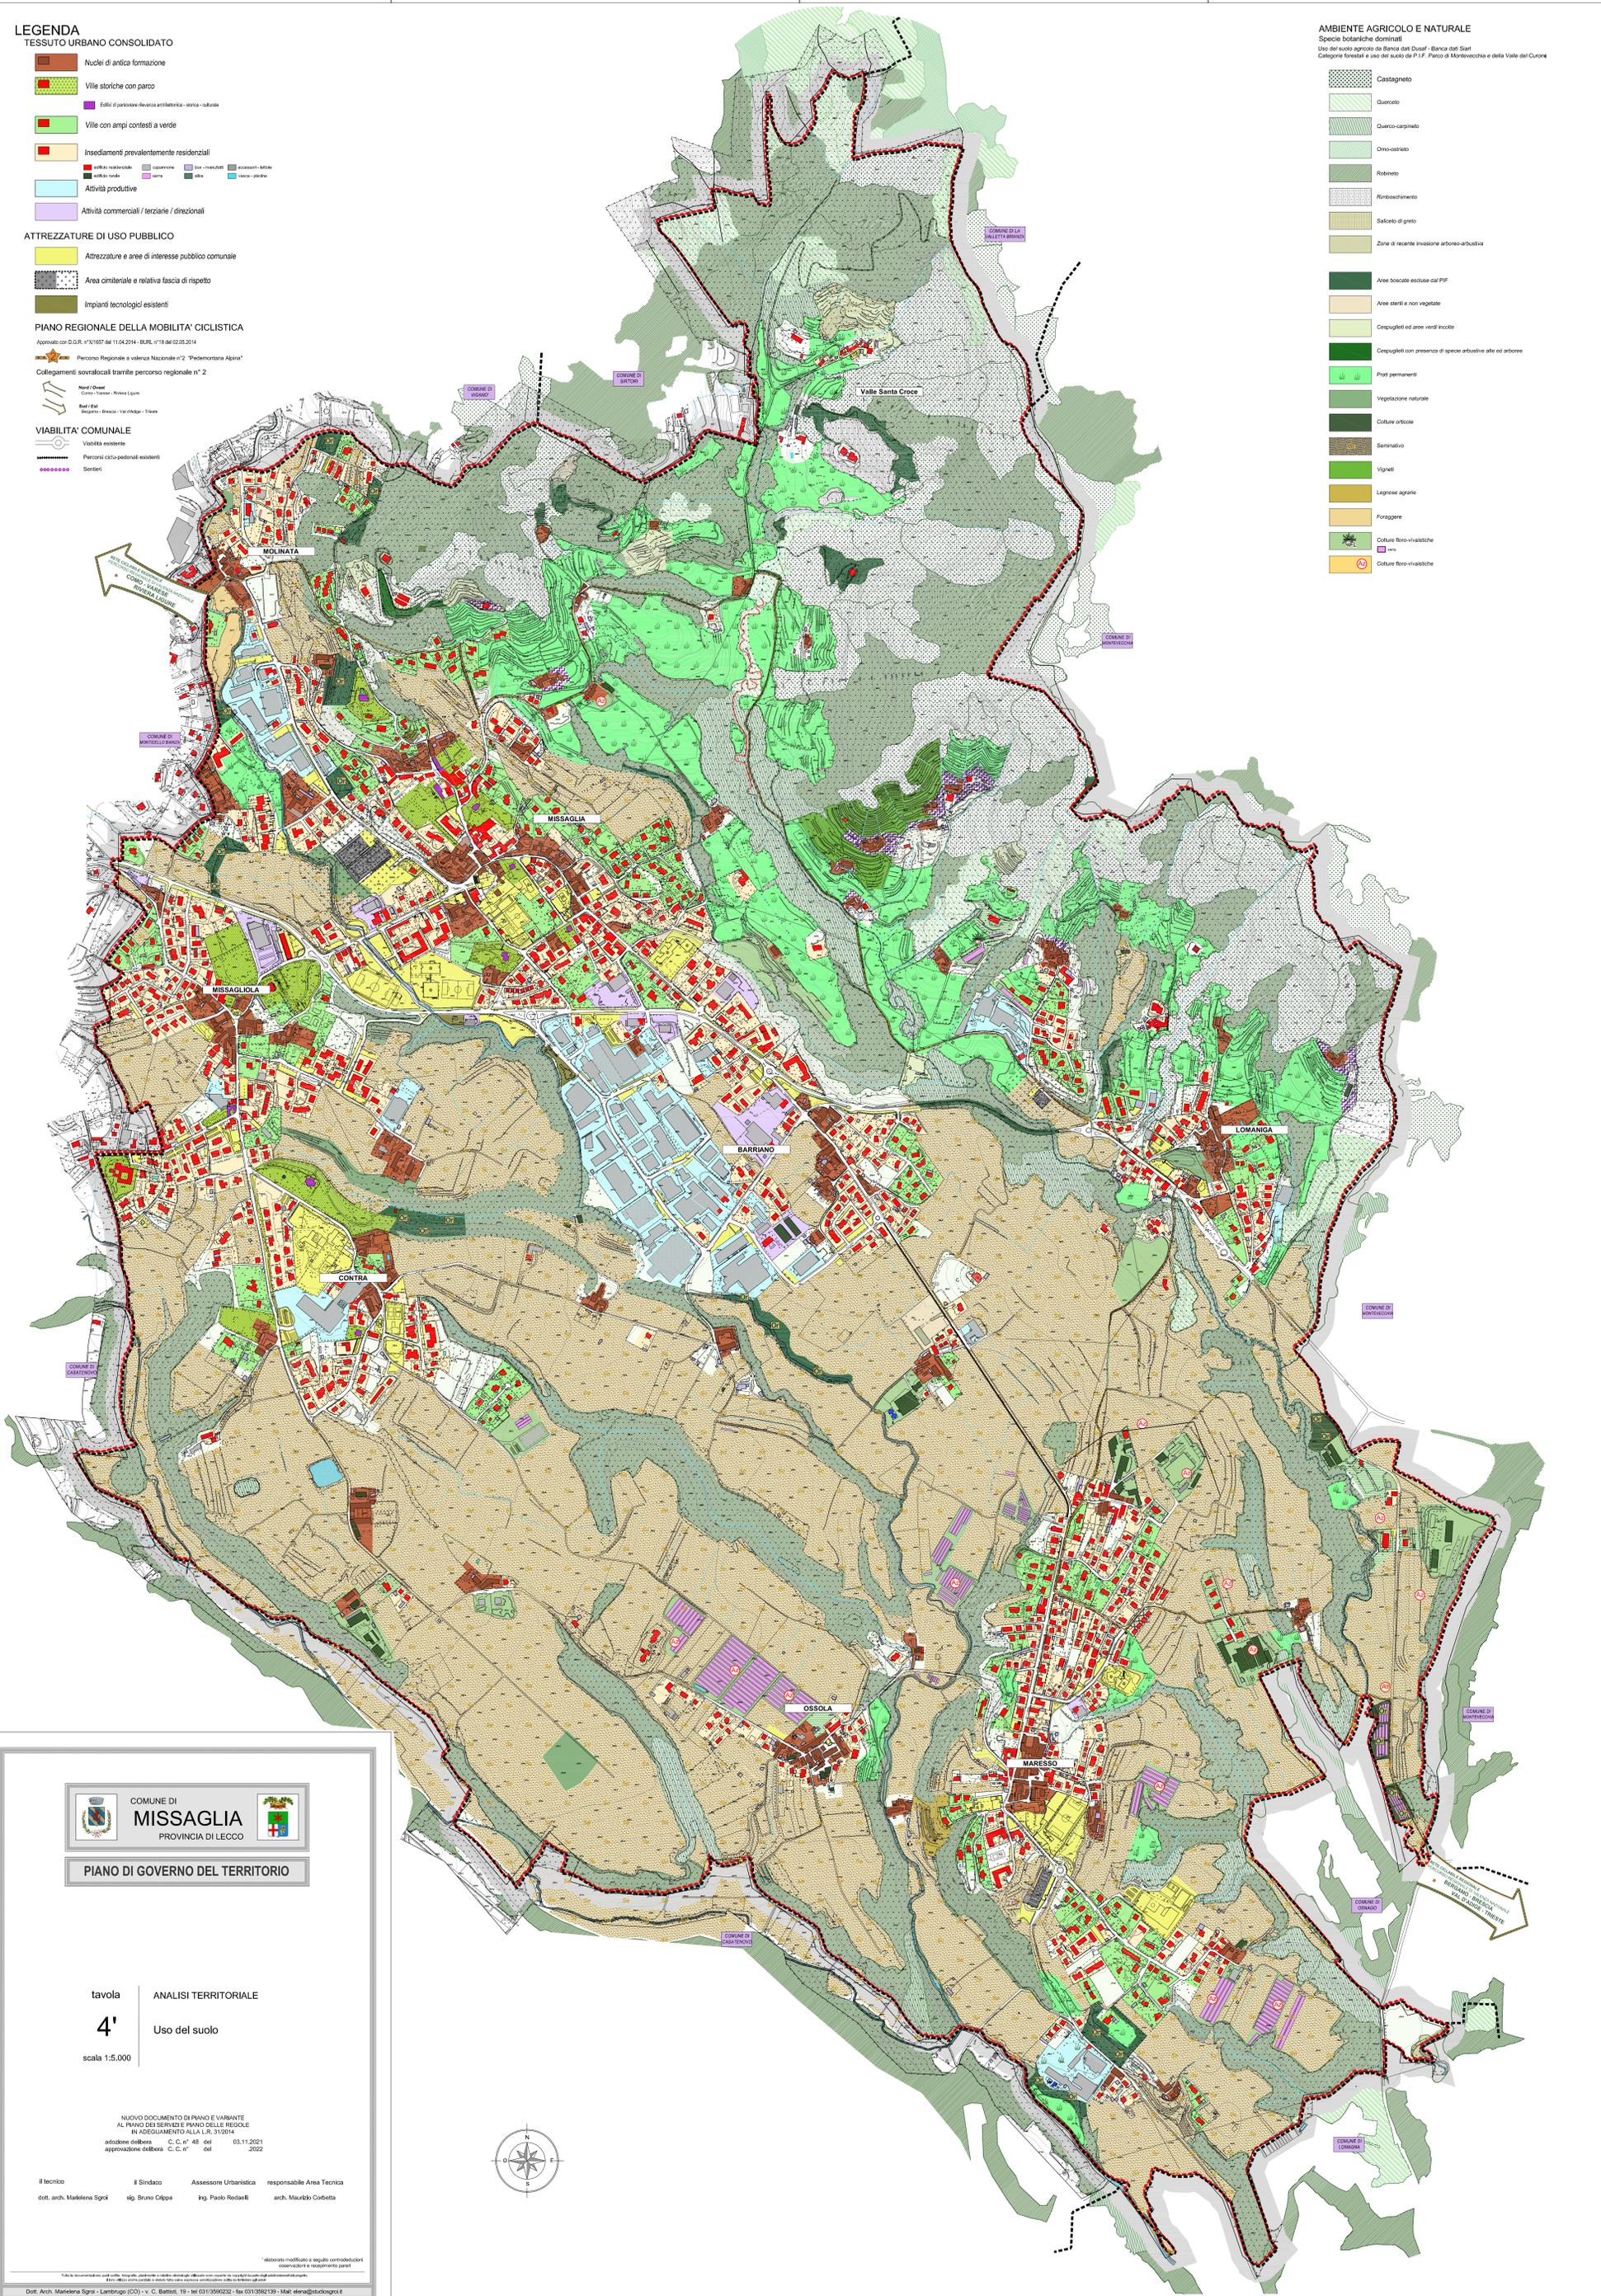

COMUNE DI
MISSAGLIA
PROVINCIA DI LECCO

PIANO DI GOVERNO DEL TERRITORIO

tavola **ANALISI TERRITORIALE**
4'
Usa del suolo
scala 1:5.000

NUOVO DOCUMENTO DI PIANO E VARIANTE
AL PIANO DEI SERVIZI E PIANO DELLE REGOLE
IN ADEGUAMENTO ALLA L.R. 31/2014
adozione delibera C.C. n° 48 del 03.11.2021
approvazione delibera C.C. n° del 2022

Il tecnico: dott. arch. Marielena Sgrù
Il Sindaco: sig. Bruno Celpa
Assessore Urbanistica: ing. Paolo Rodasli
responsabile Area Tecnica: arch. Maurizio Corbetta



*dibattito modificato a seguito contraddittorio
*Tavola approvata dal Consiglio Comunale in data 03/11/2021
*Il presente documento è di natura consultiva e non ha valore di regolamento
Dott. Arch. Marielena Sgrù - Lambrogo (CO) - v. C. Battisti, 19 - tel. 031/3592212 - fax 031/3592139 - Mail: sgru@missaglia.it