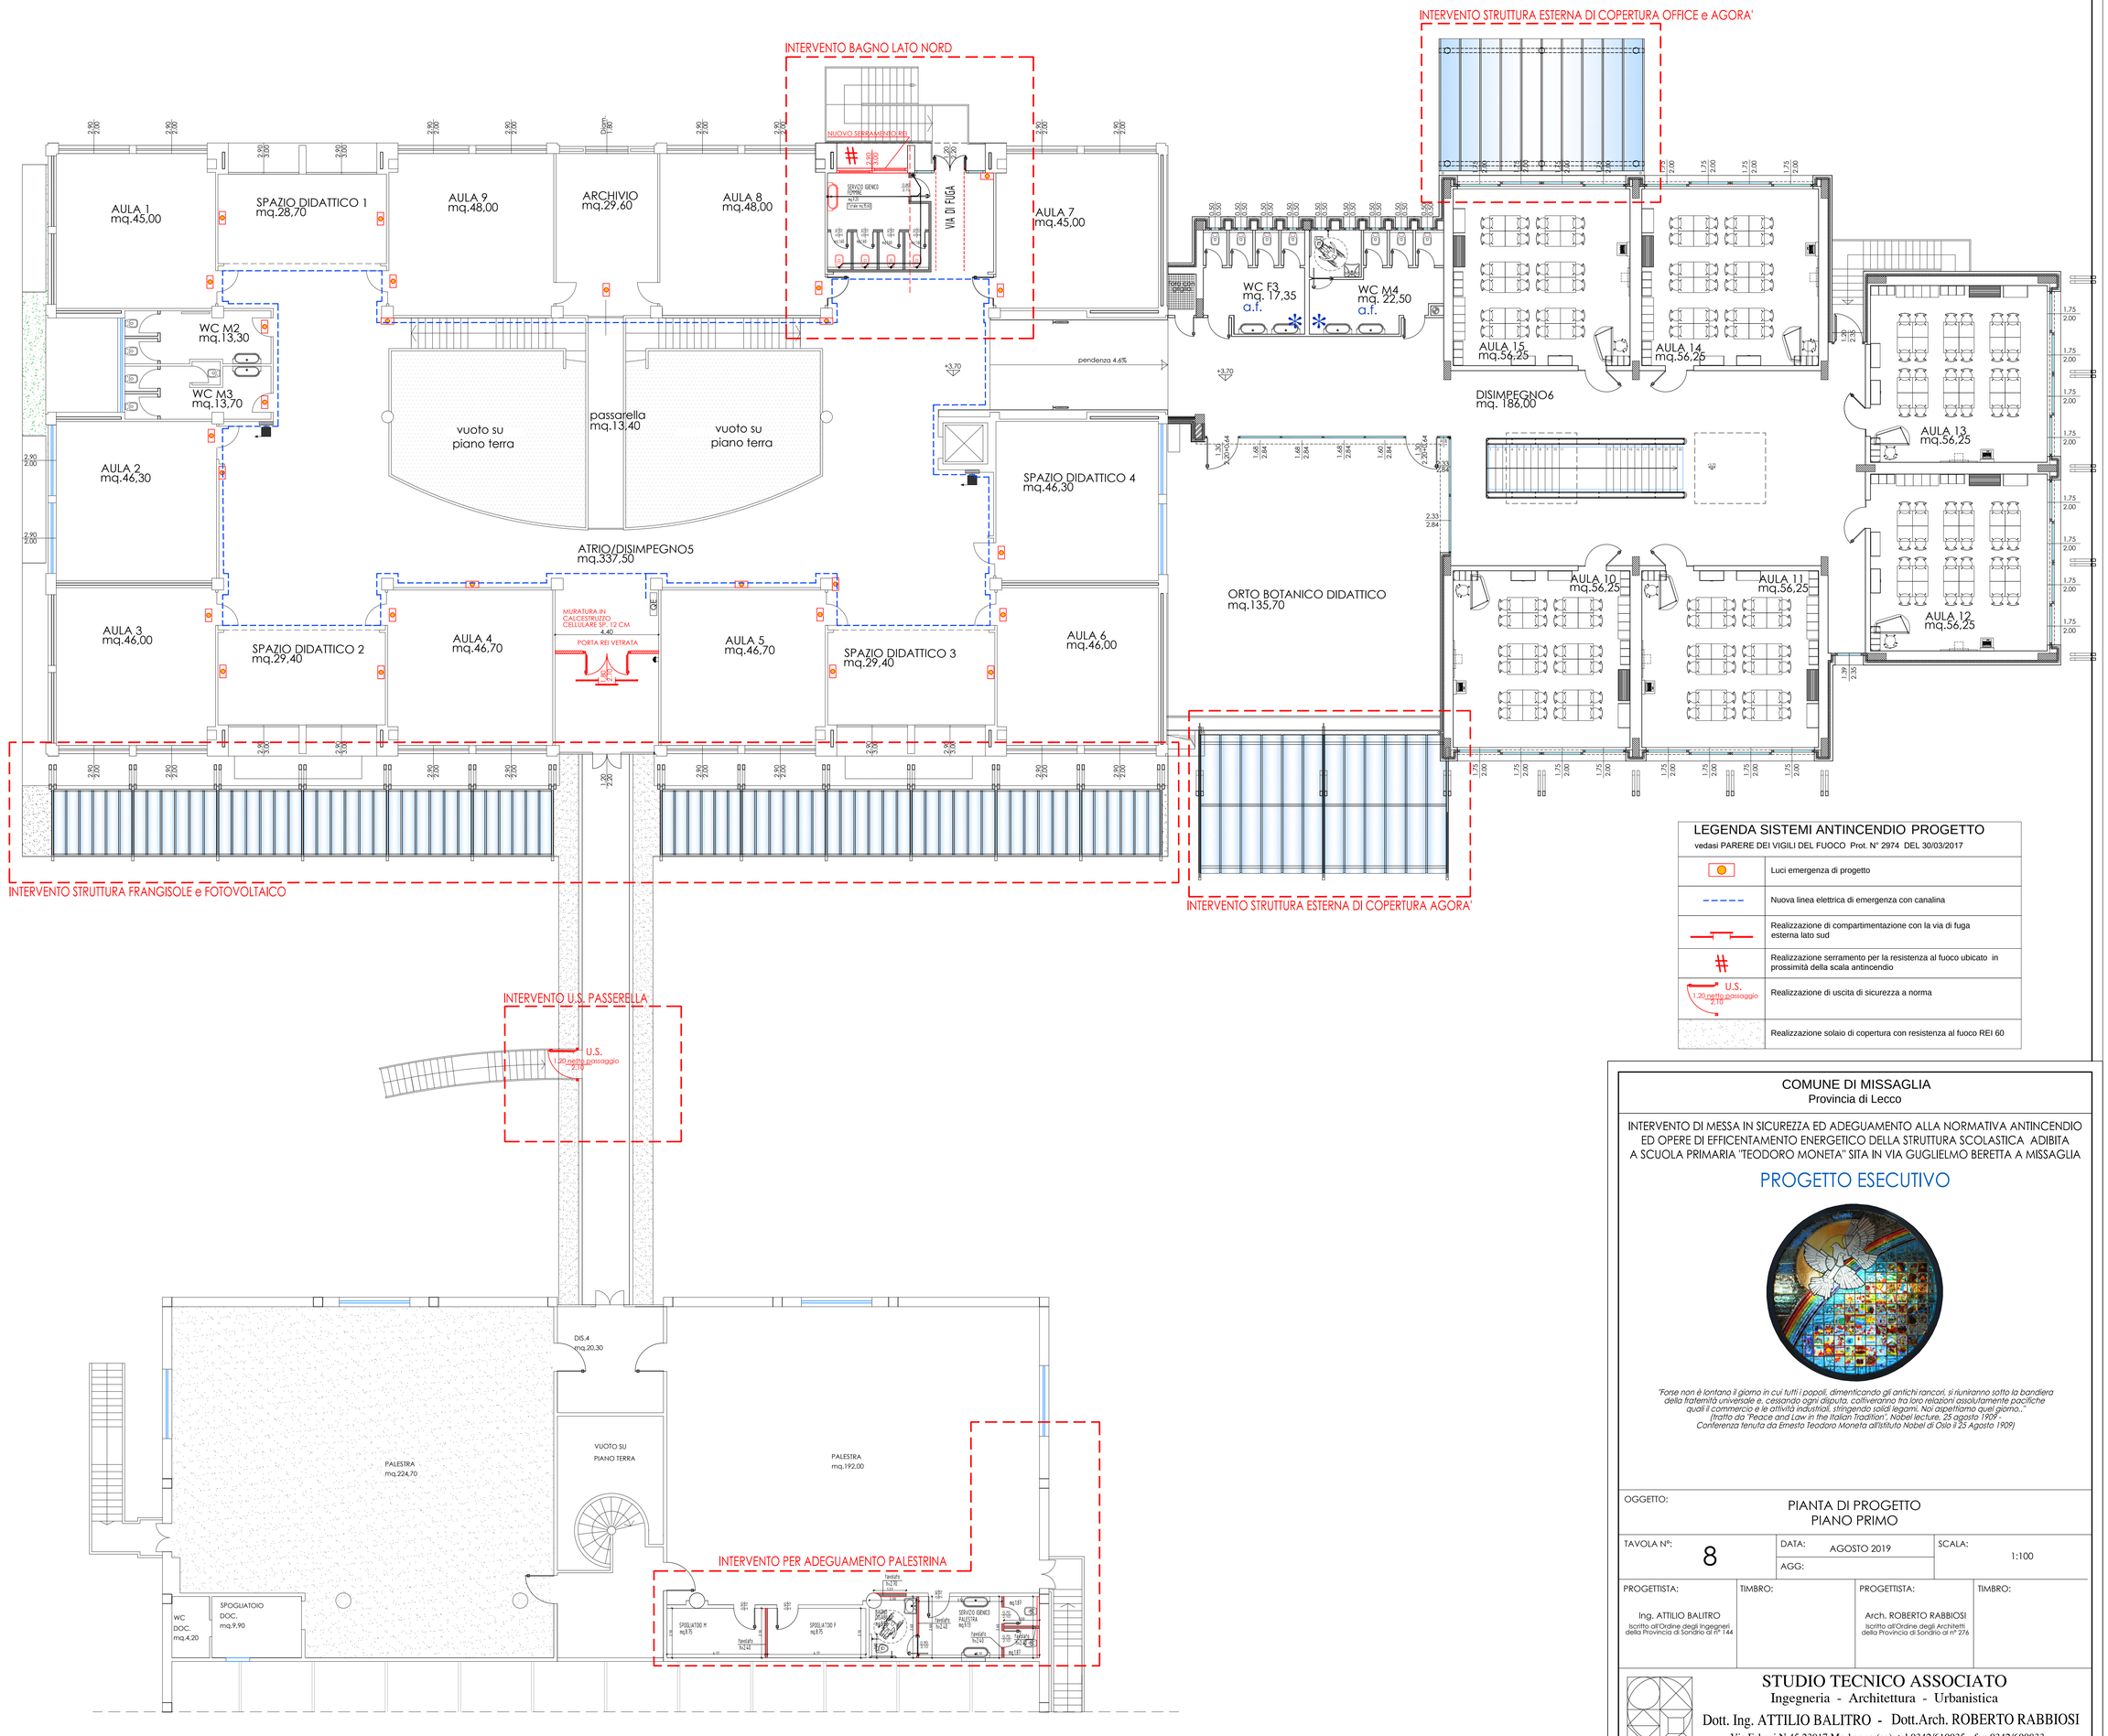

LEGENDA SISTEMI ANTINCENDIO PROGETTO

vedasi PARERE DEI VIGILI DEL FUOCO Prot. N° 2974 DEL 30/03/2017

	Luci emergenza di progetto
	Nuova linea elettrica di emergenza con canalina
	Realizzazione di compartimentazione con la via di fuga esterna lato sud
#	Realizzazione serramento per la resistenza al fuoco ubicato in prossimità della scala antincendio
U.S. 1.20 netto passaggio 2.19	Realizzazione di uscita di sicurezza a norma
	Realizzazione solaio di copertura con resistenza al fuoco REI 60

COMUNE DI MISSAGLIA
Provincia di Lecco

INTERVENTO DI MESSA IN SICUREZZA ED ADEGUAMENTO ALLA NORMATIVA ANTINCENDIO ED OPERE DI EFFICENTAMENTO ENERGETICO DELLA STRUTTURA SCOLASTICA ADIBITA A SCUOLA PRIMARIA "TEODORO MONETA" SITA IN VIA GUGLIELMO BERETTA A MISSAGLIA

PROGETTO ESECUTIVO

"Forse non è lontano il giorno in cui tutti i popoli, dimenticando gli antichi rancori, si riuniranno sotto la bandiera della fraternità universale e, cessando ogni disputa, coltiveranno tra loro relazioni assolutamente pacifiche quali il commercio e le attività industriali, stringendo solidi legami. Noi aspettiamo quel giorno.."
(tratto da "Peace and Law in the Italian Tradition", Nobel lecture, 25 agosto 1909 -
Conferenza tenuta da Ernesto Teodoro Moneta all'Istituto Nobel di Oslo il 25 Agosto 1909)

OGGETTO:
PIANTA DI PROGETTO
PIANO PRIMO

TAVOLA N°:	DATA:	SCALA:
8	AGOSTO 2019	1:100
	AGG:	

PROGETTISTA:	TIMBRO:	PROGETTISTA:	TIMBRO:
Ing. ATTILIO BALITRO Iscritto all'Ordine degli Ingegneri della Provincia di Sondrio al n° 144		Arch. ROBERTO RABBIOSI Iscritto all'Ordine degli Architetti della Provincia di Sondrio al n° 276	

STUDIO TECNICO ASSOCIATO
Ingegneria - Architettura - Urbanistica
Dott. Ing. ATTILIO BALITRO - Dott.Arch. ROBERTO RABBIOSI
Via Fabani N 45 23017 Morbegno (so) tel 0342/610035 - fax 0342/600833