




CARTA GEOLOGICA GENERALE SCALA 1:10.000

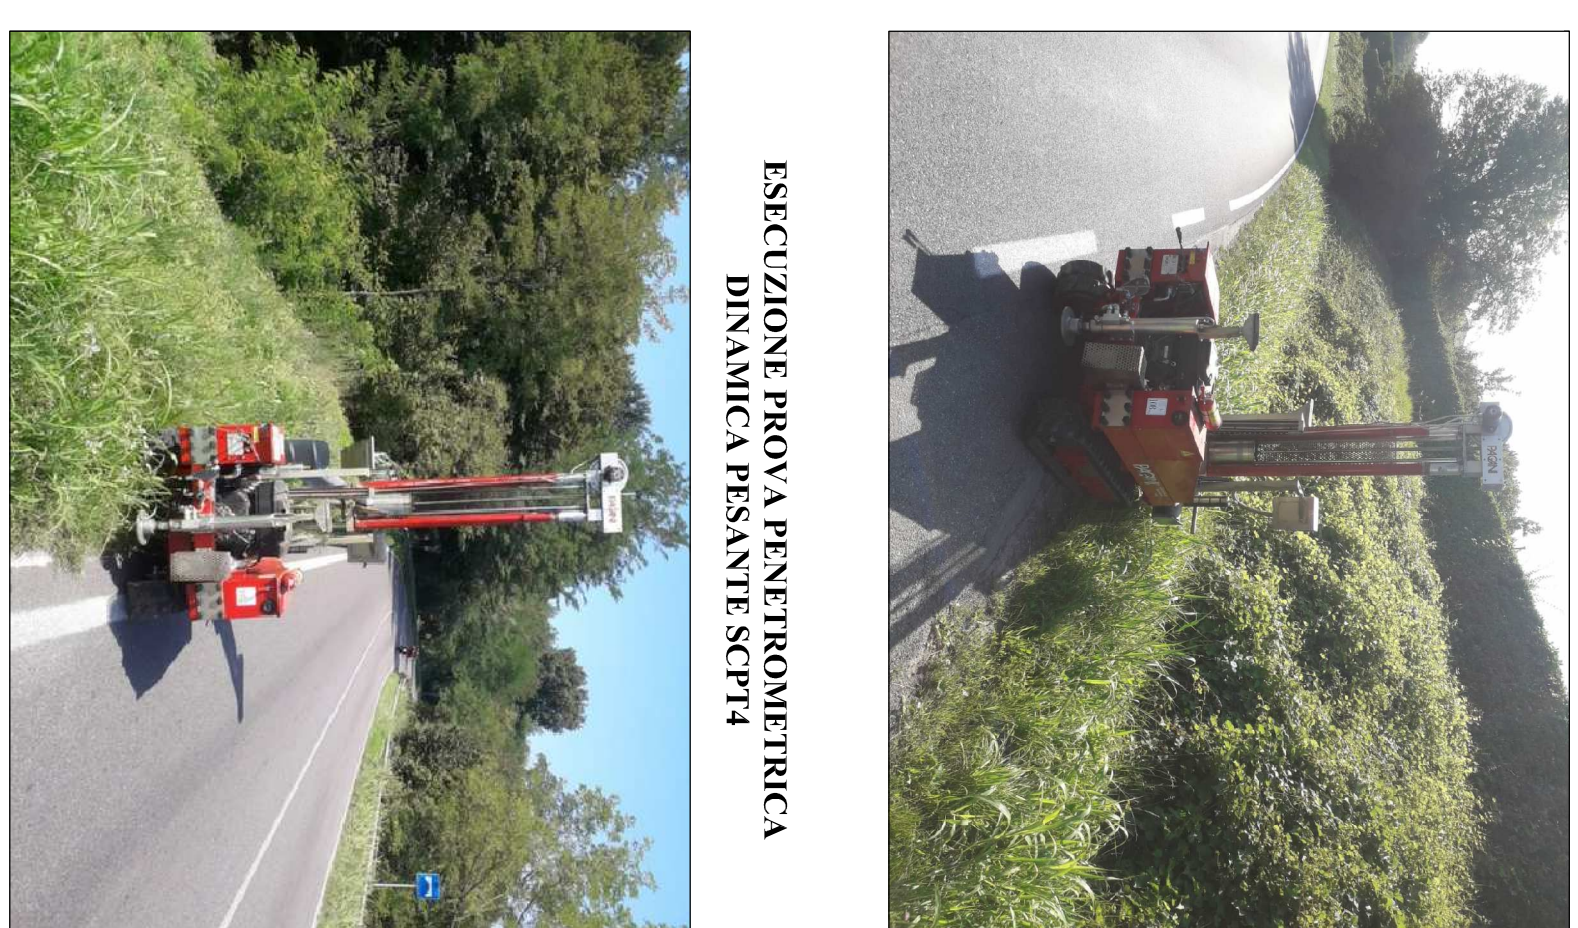


ESECUZIONE PROVA PENETROMETRICA DINAMICA PESANTE SPT1

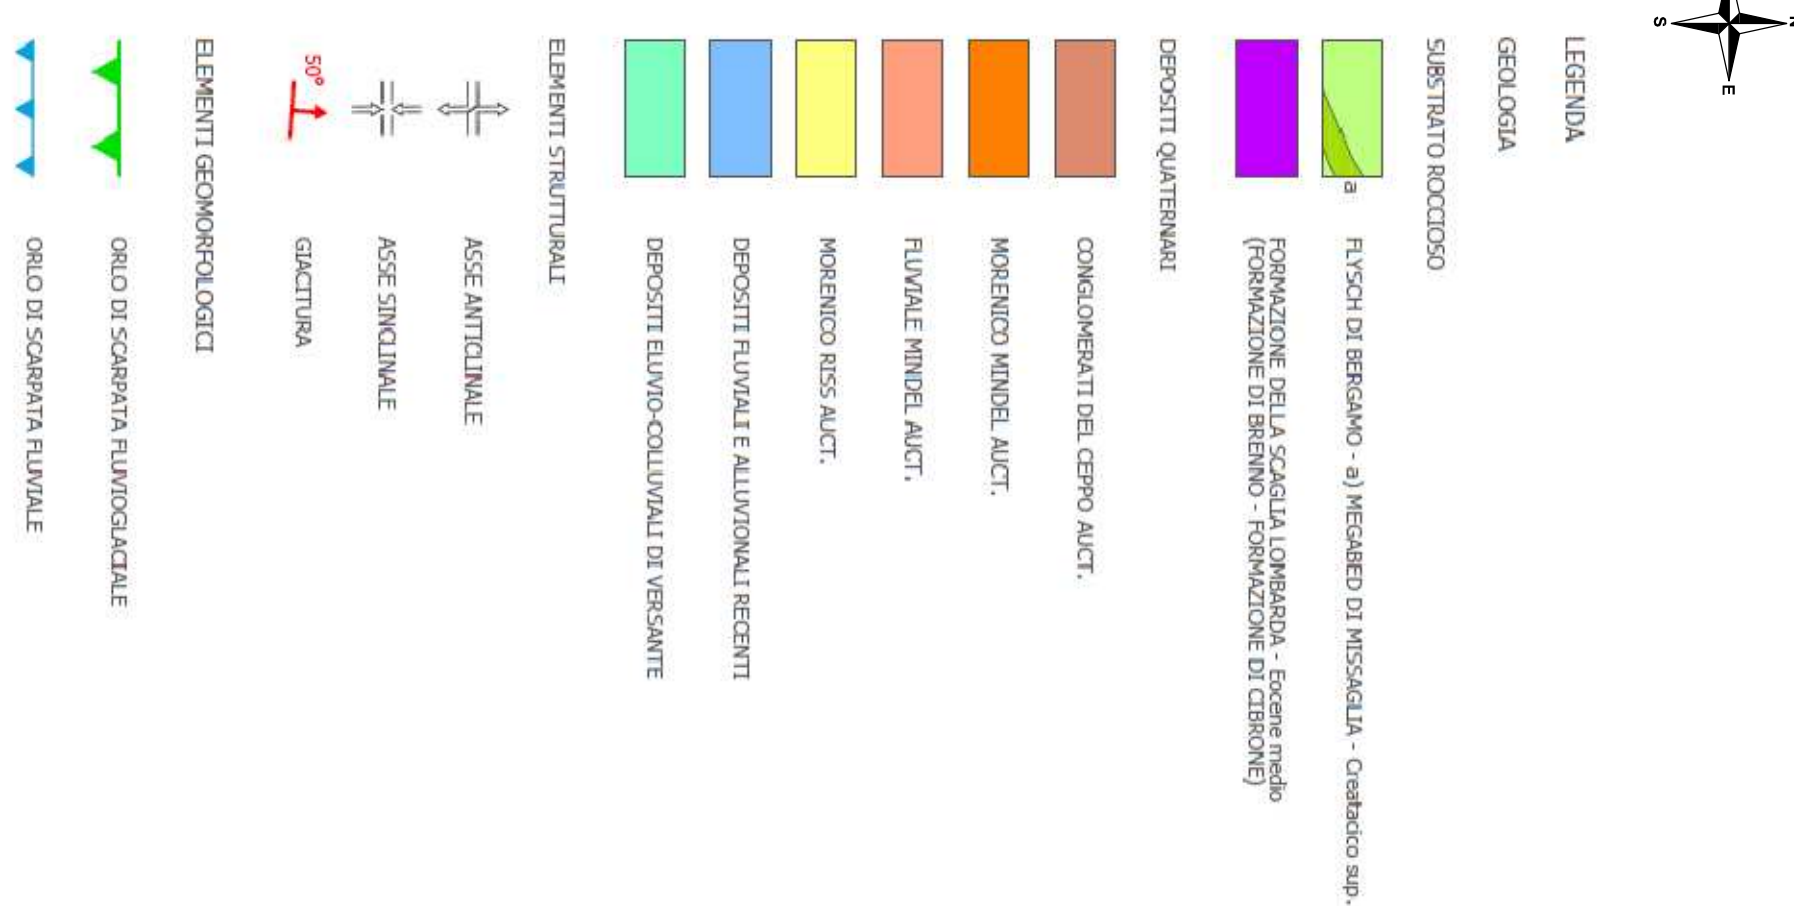




ESECUZIONE PROVA PENETROMETRICA DINAMICA PESANTE SPT2

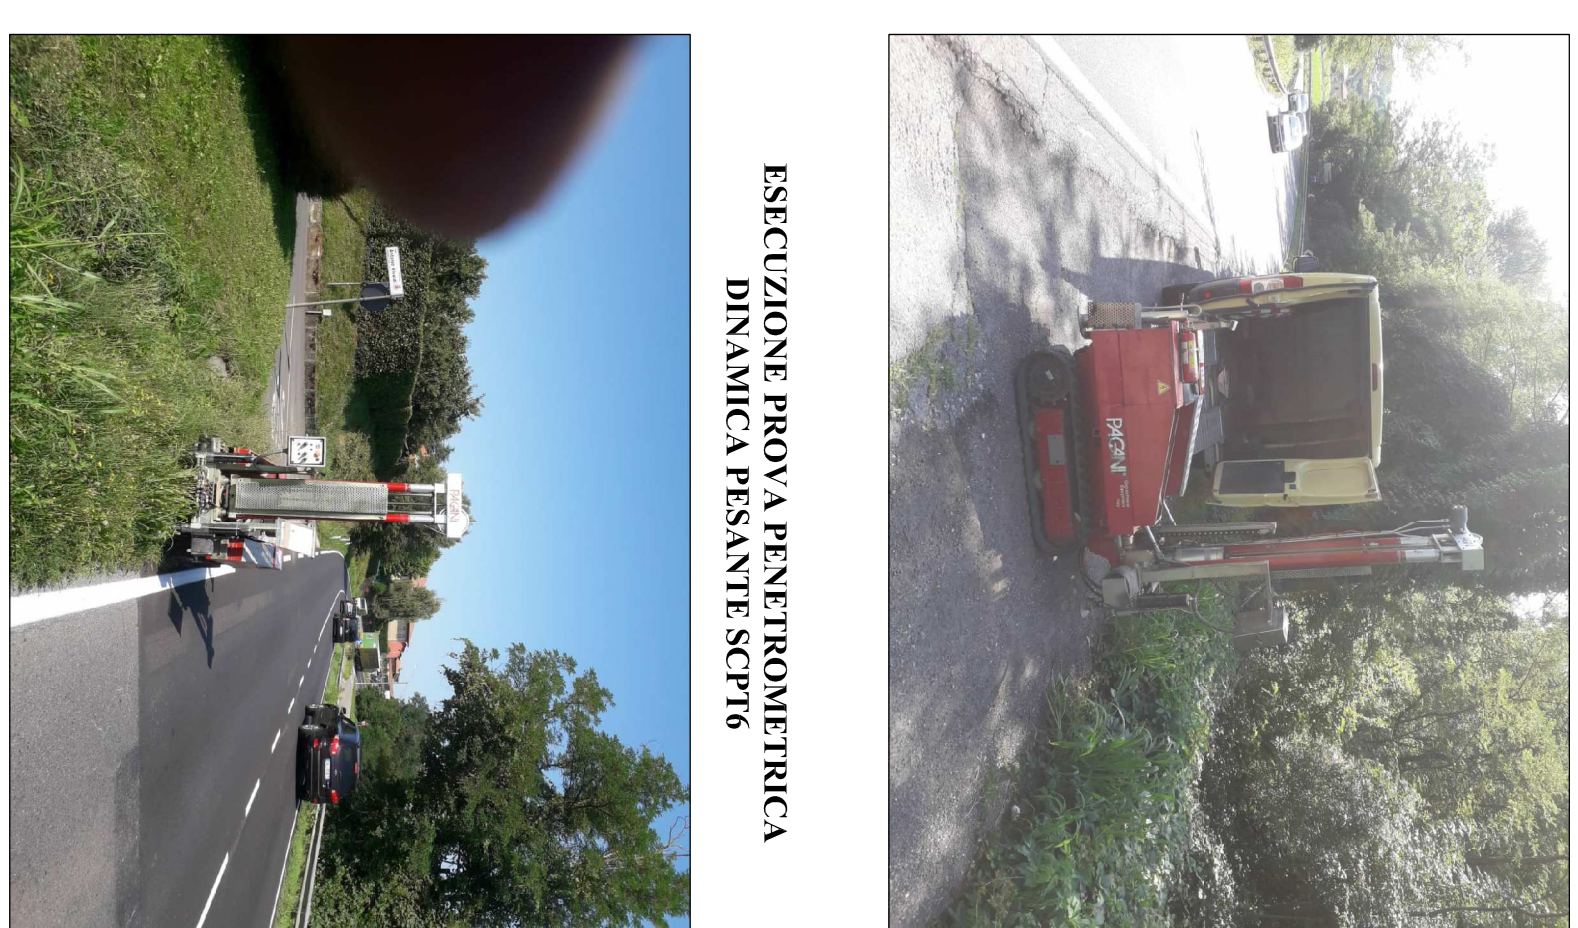


ESECUZIONE PROVA PENETROMETRICA DINAMICA PESANTE SPT3

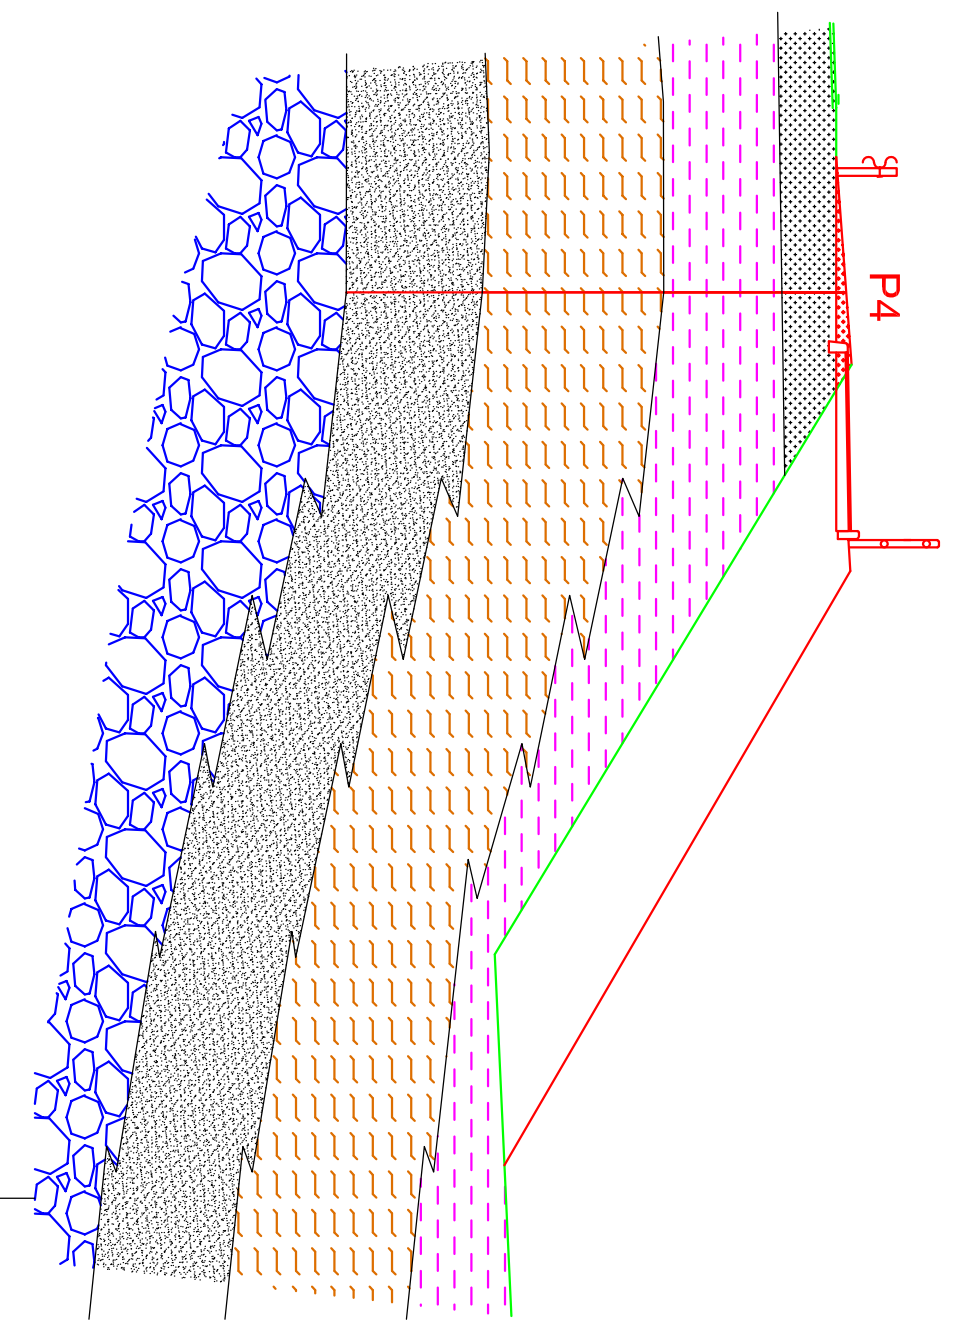



LOTTO 1-2 - CARTA GEOMORFOLOGICA DI DETTAGLIO - PLANIMETRIA DI PROGETTO CON UBICAZIONE INDAGINI - SCALA 1:2.000

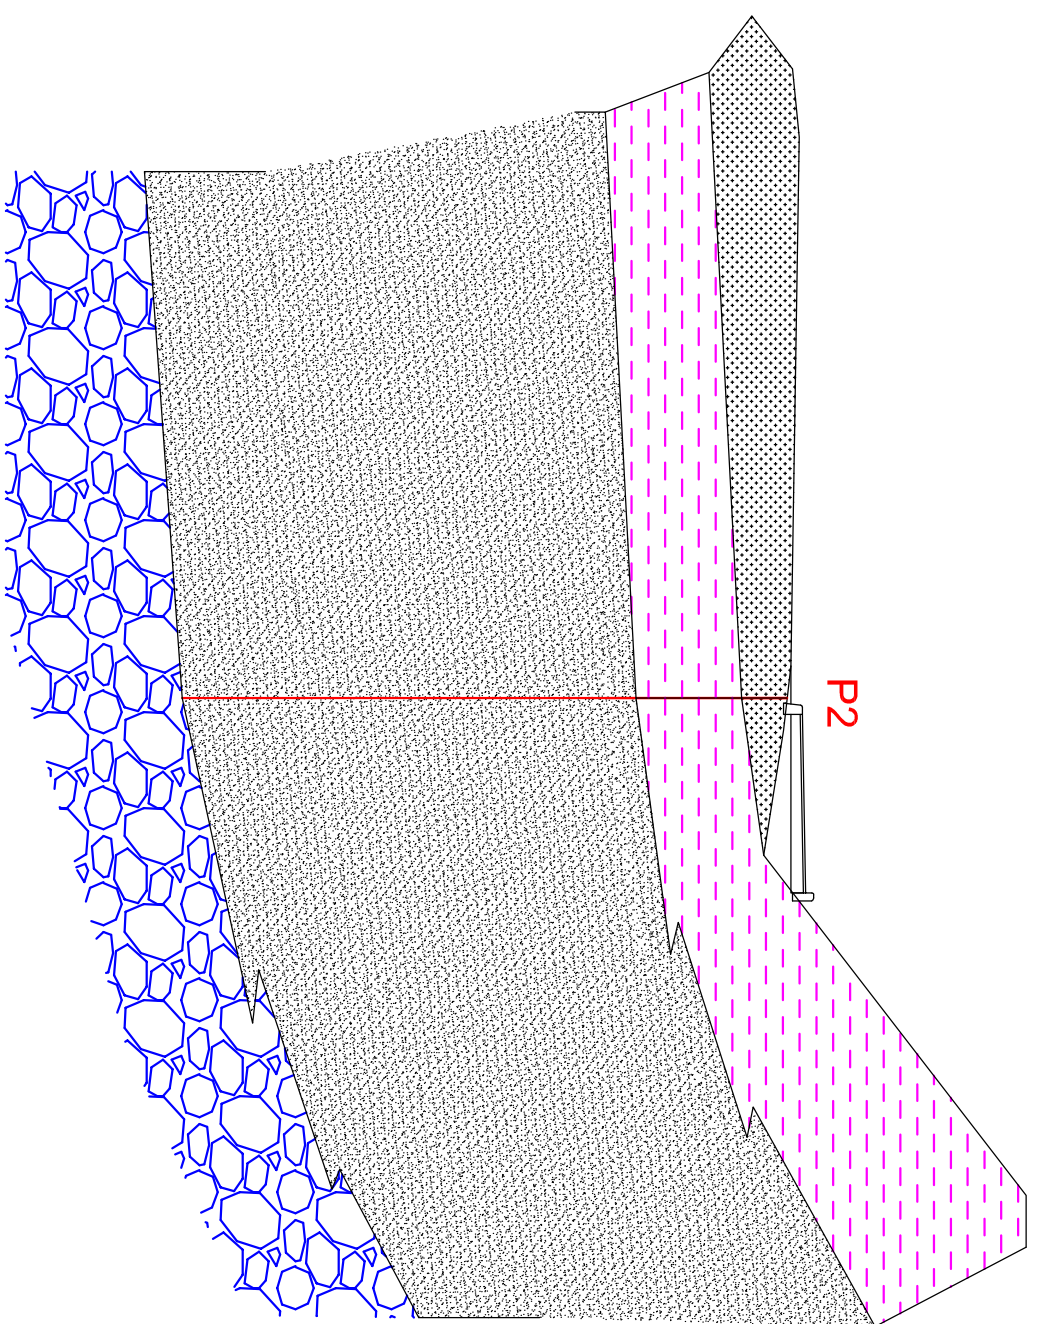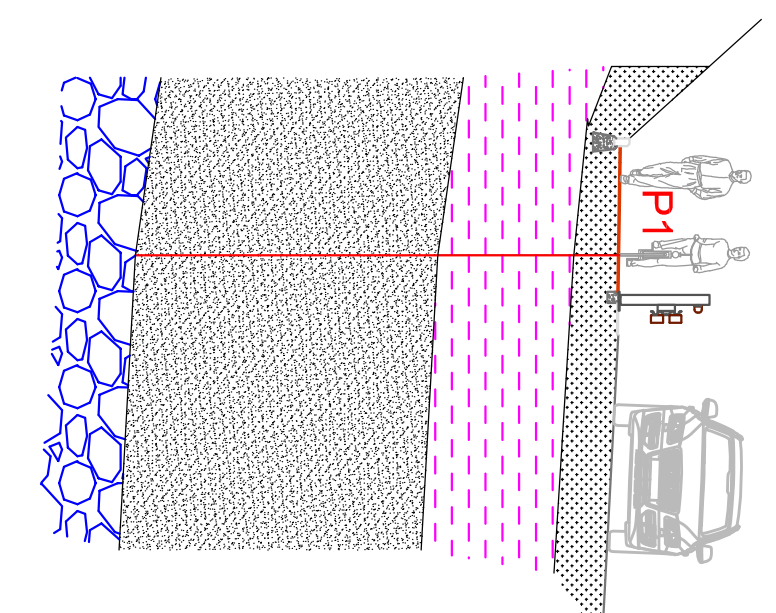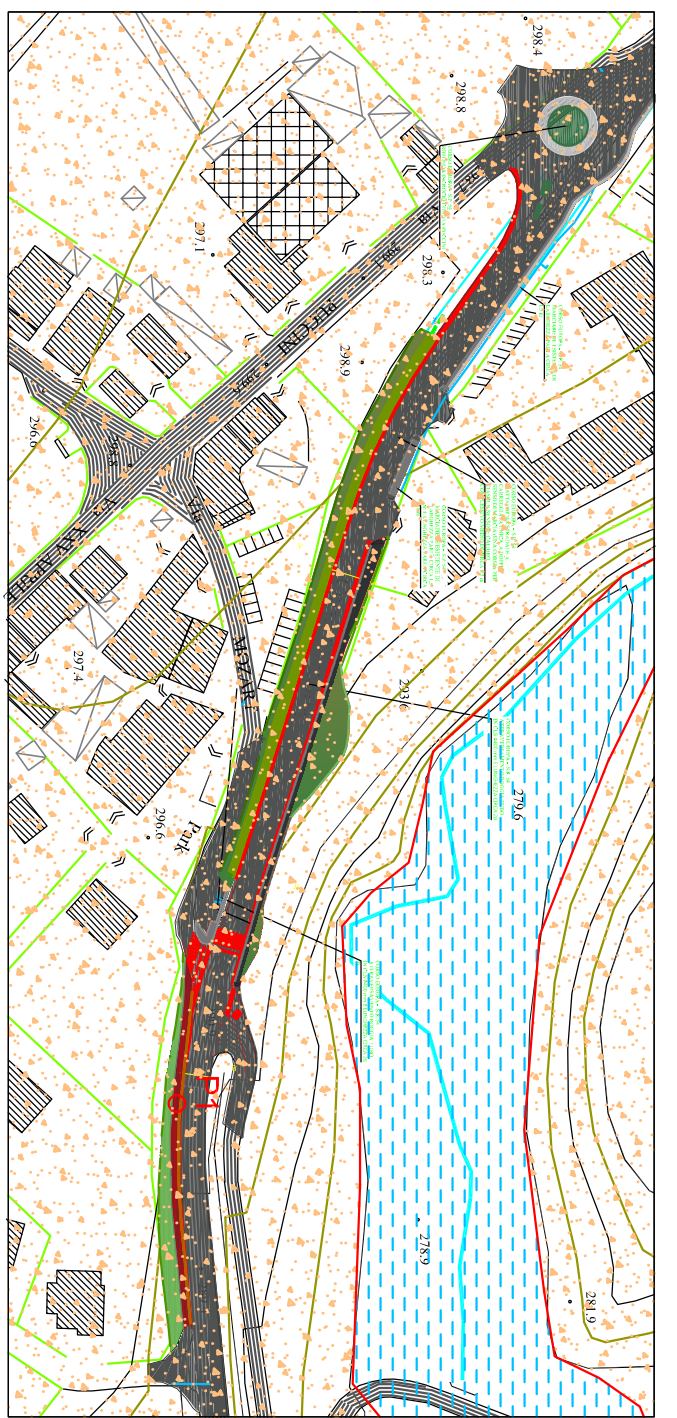

LOTTO 3 - CARTA GEOMORFOLOGICA DI DETTAGLIO - PLANIMETRIA DI PROGETTO CON UBICAZIONE INDAGINI - SCALA 1:1.000

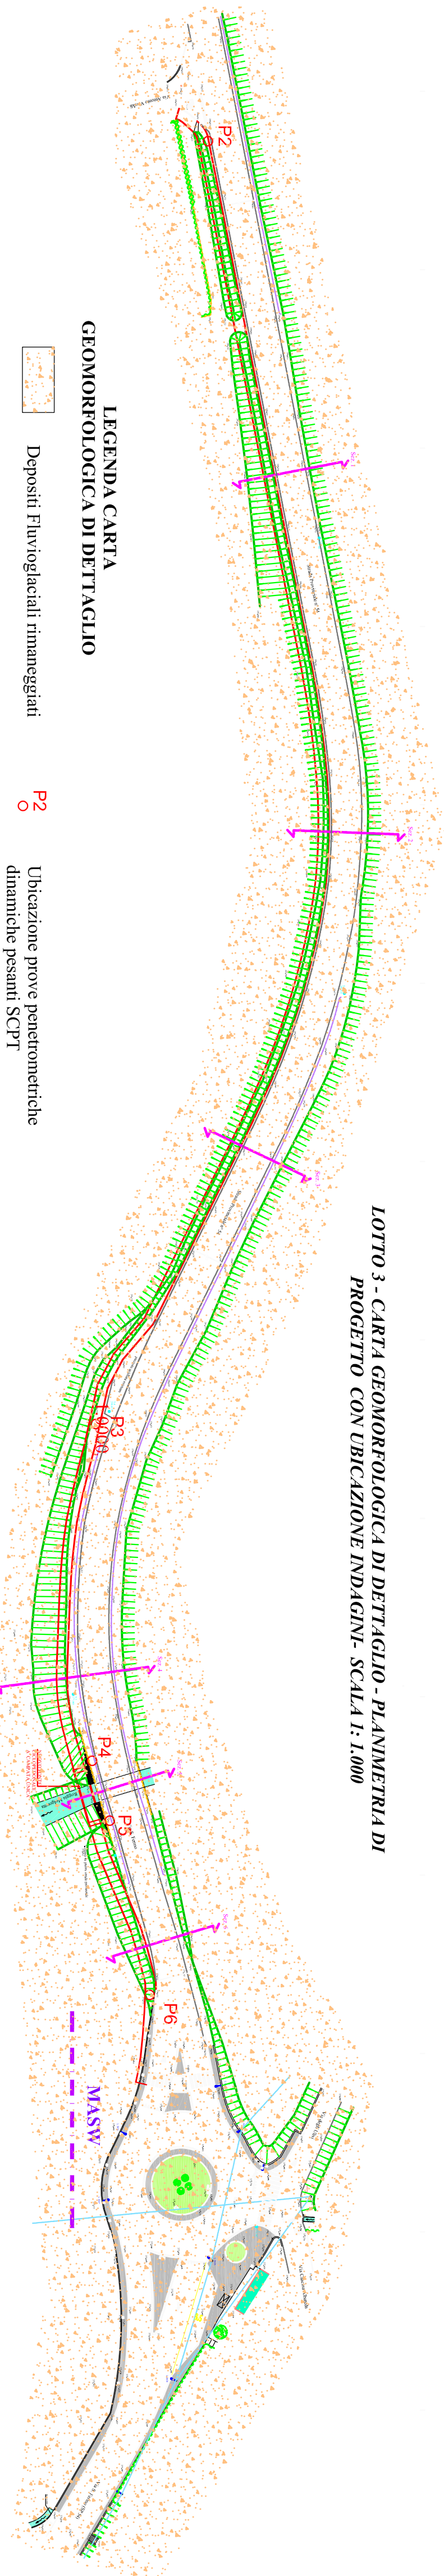

LEGENDA CARTA GEOMORFOLOGICA DI DETTAGLIO

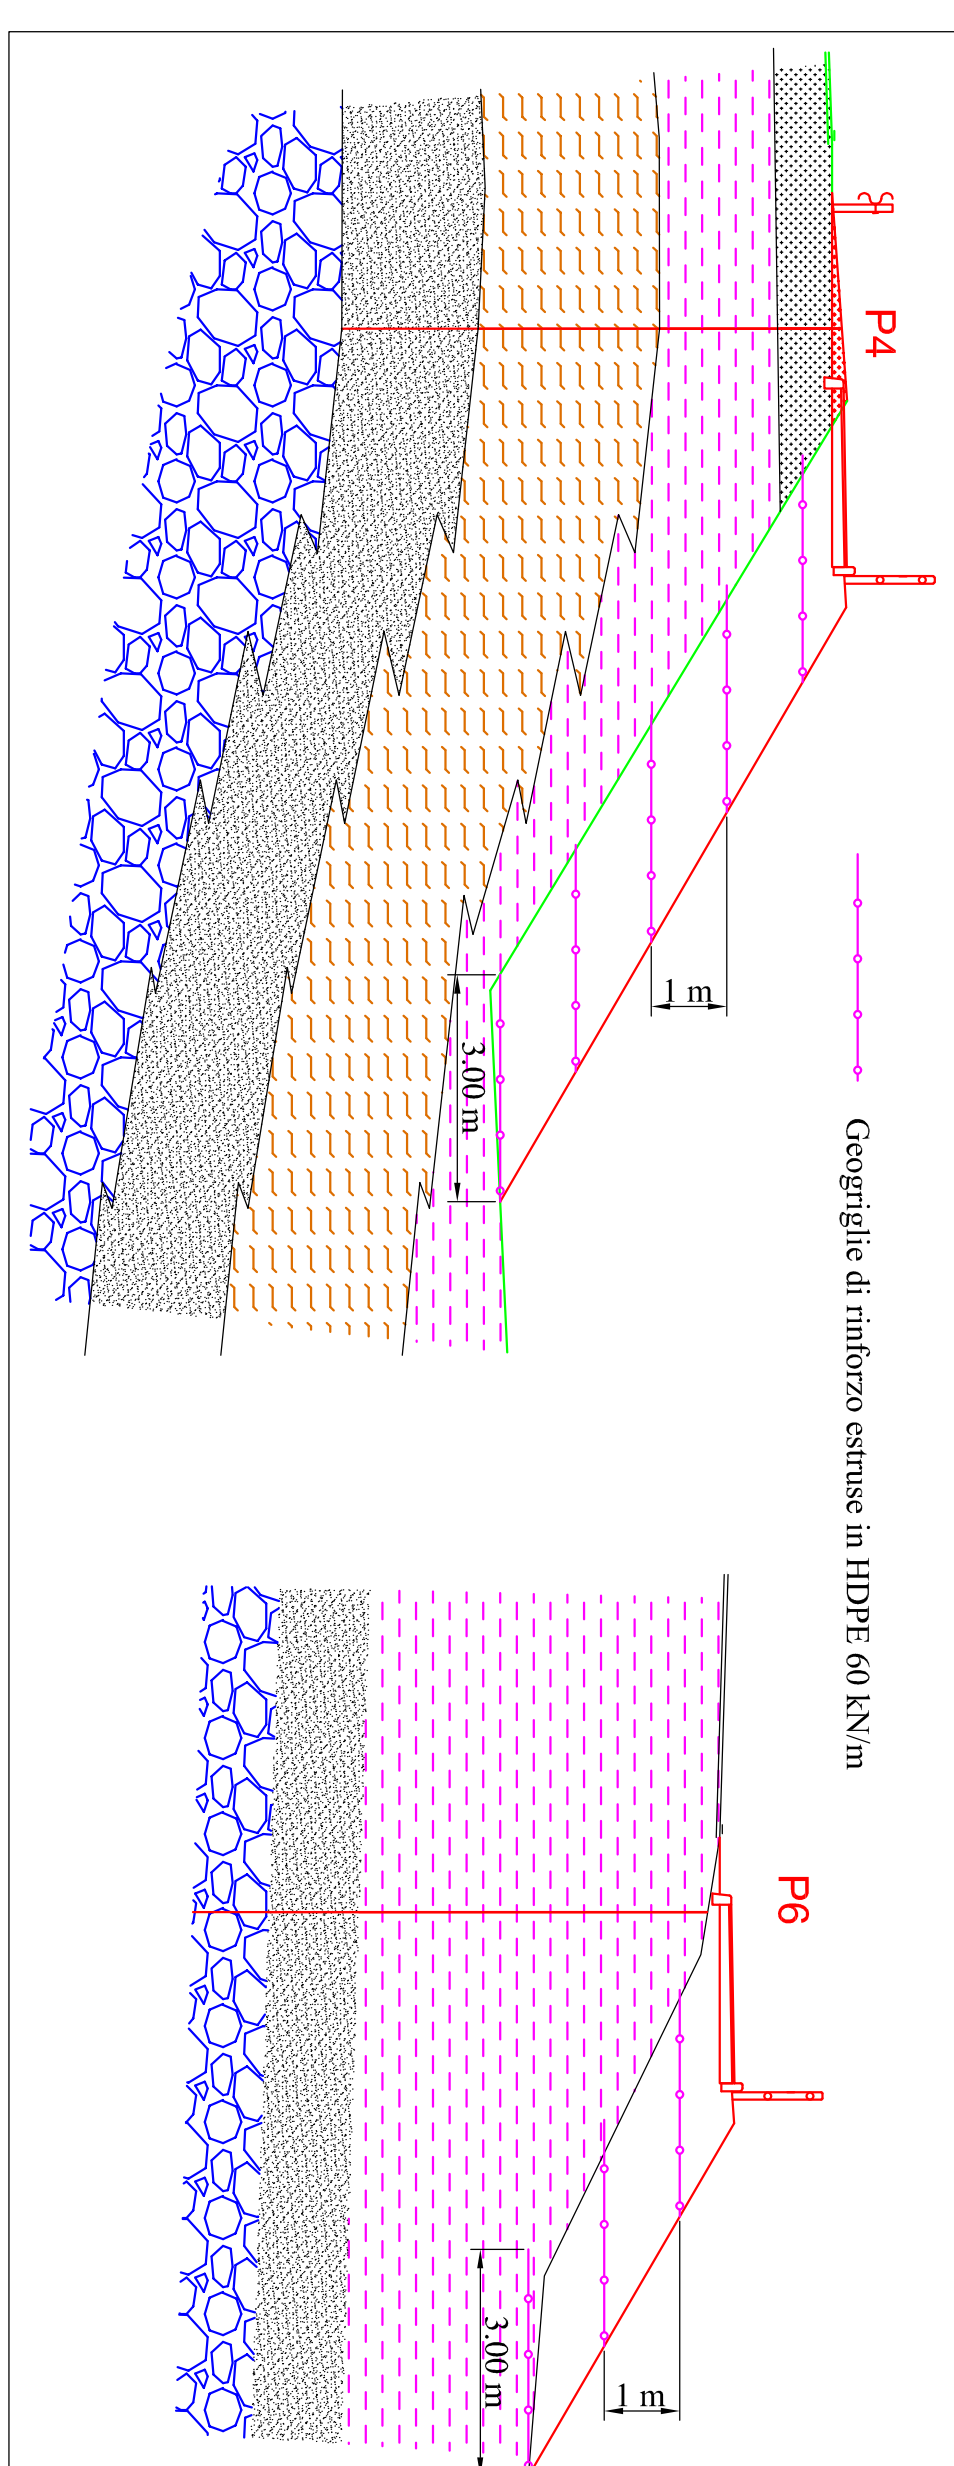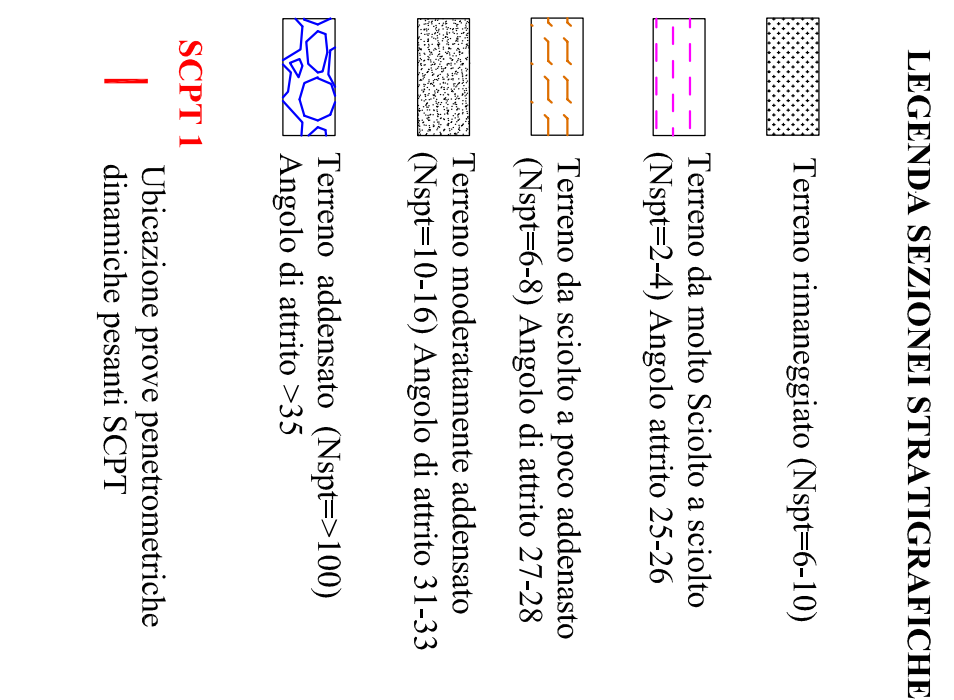

SEZIONI TIPO INTERVENTI CONSIGLIATI

**GEOPLANET**  
 Geosign applicative, Geoservice, Idrogeologia, Geologia Ambientale, Pianificazione Territoriale  
 Via Olivasca n.8, 23823 Galles (LC) tel/fax 0341/919621 tel. cell. 338-2195909  
 E-mail: [info@geoplanet.it](mailto:info@geoplanet.it) [www.geoplanet.it](mailto:www.geoplanet.it)  
 P.I.C. [stefano@geoplanet.it](mailto:stefano@geoplanet.it) [paola@geoplanet.it](mailto:paola@geoplanet.it)

**COMUNE DI MISSAGLIA**  
 PROVINCIA DI LECCO

**INDAGINE GEOLOGICO TECNICA AI SENSI DEL D. M. 17.1.2018, DEL D.G.R. IX/2616 DEL 30.11.2011 E DELLA D.G.R. 30.3.2016 N. X/5001 PER REALIZZAZIONE TRATTO PISTA CICLOPEDONALE LUNGO CORSO EURAOPA, LOTTI 1-2-3, NEL COMUNE DI MISSAGLIA (LC)**

Diret. Geol. Maurizio Pizzani



CARTA GEOLOGICA GENERALE E GEOMORFOLOGICA PLANIMETRIA CON UBICAZIONE INDAGINI EFFETTUATE SEZIONE STRATIGRAFICA

SCALA 1: 10.000  
 SCALA 1: 1:2000/1.000  
 SCALA 1: 100

DICEMBRE 2021

ZAVOLA UNICA