

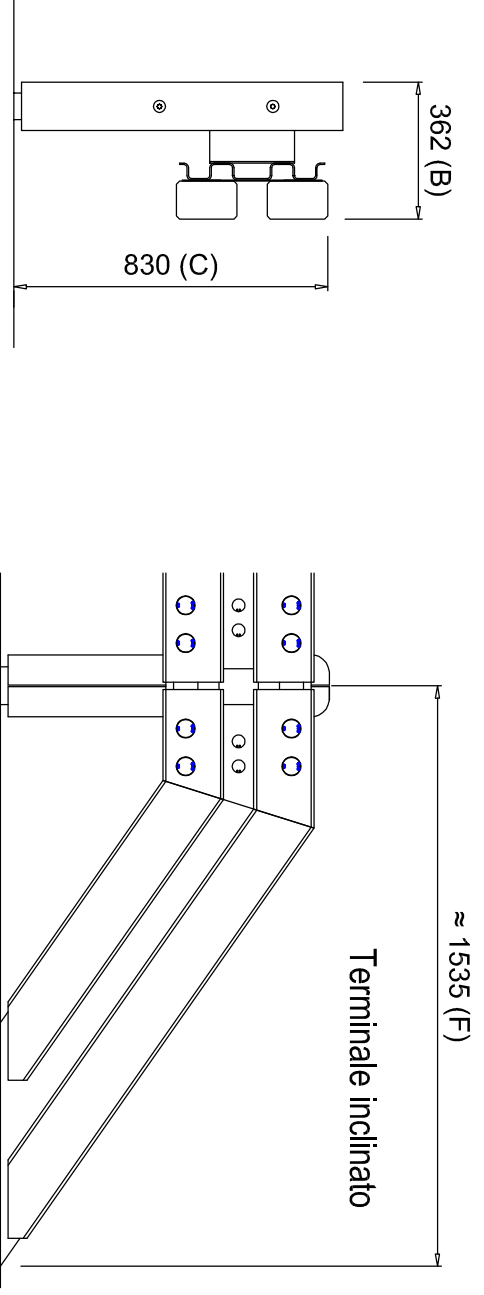
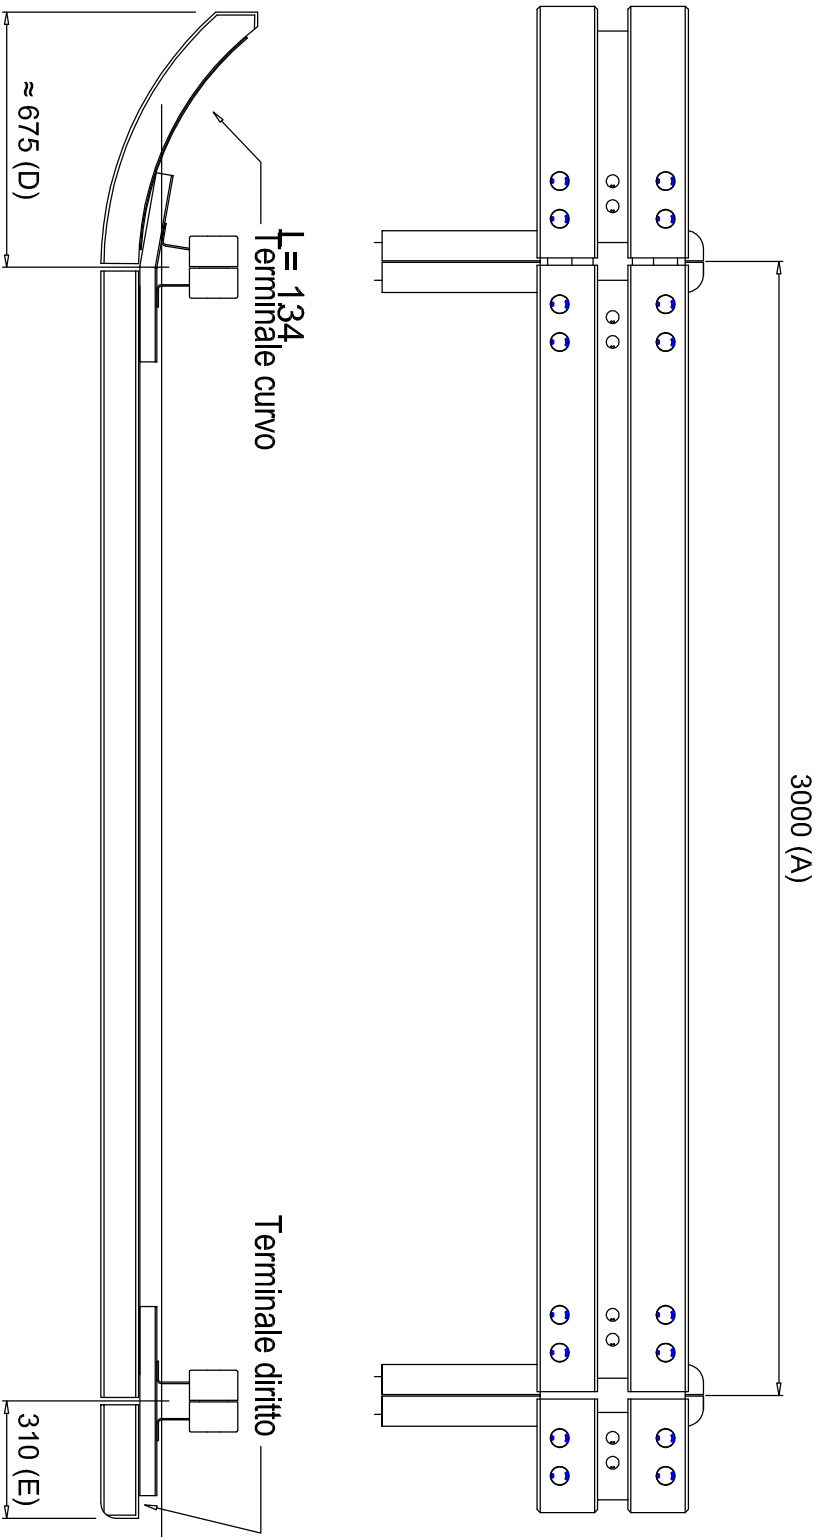


N.B. : LE MISURE SONO IN MILLIMETRI
Barriera Stradale di Sicurezza a Due Fasce in legno e acciaio
Certificata secondo UNI EN 1317 per la classe H1 Bordo Laterale
scala 1:20

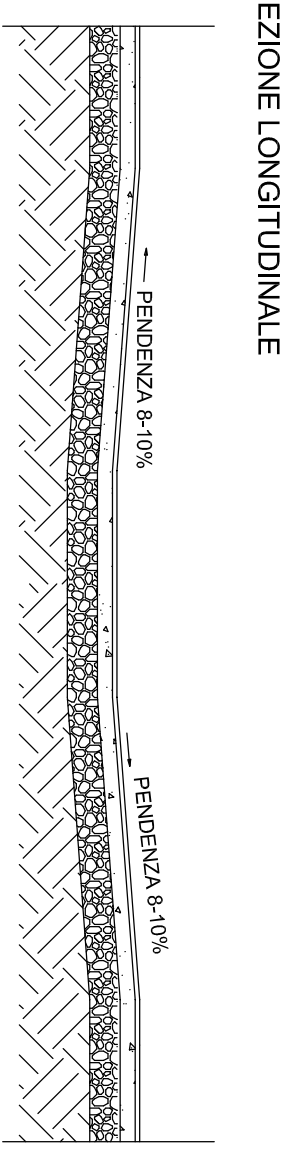


MISURE FONDAMENTALI:
espresse in millimetri
A = interasse barriera H1 Bordo Laterale
B = ingombro massimo laterale H1 BL
C = altezza fuori fascia di protezione H1 BL
D = ingombro massimo terminale curvo (come H2 BL e BP)
E = ingombro massimo terminale dritto (come H2 BL e BP)
F = ingombro massimo terminale inclinato (come H2 BL)


N.B. : LE MISURE SONO IN CENTIMETRI
SCIVOLO PER RACCORDO MARCIAPIEDE
scala 1:50
PIANTA

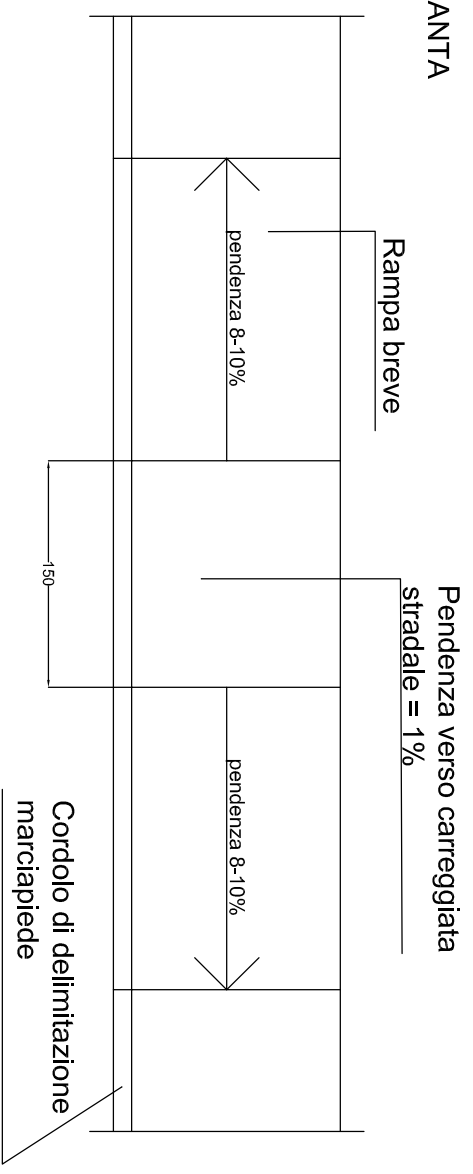


MARCIAPIEDE DI VIA S. FERMO - SEZIONE TIPO
LARGHEZZA VARIABILE
Cordolo in cls vibrocompresso color grigio dim. 12/15x25 cm.

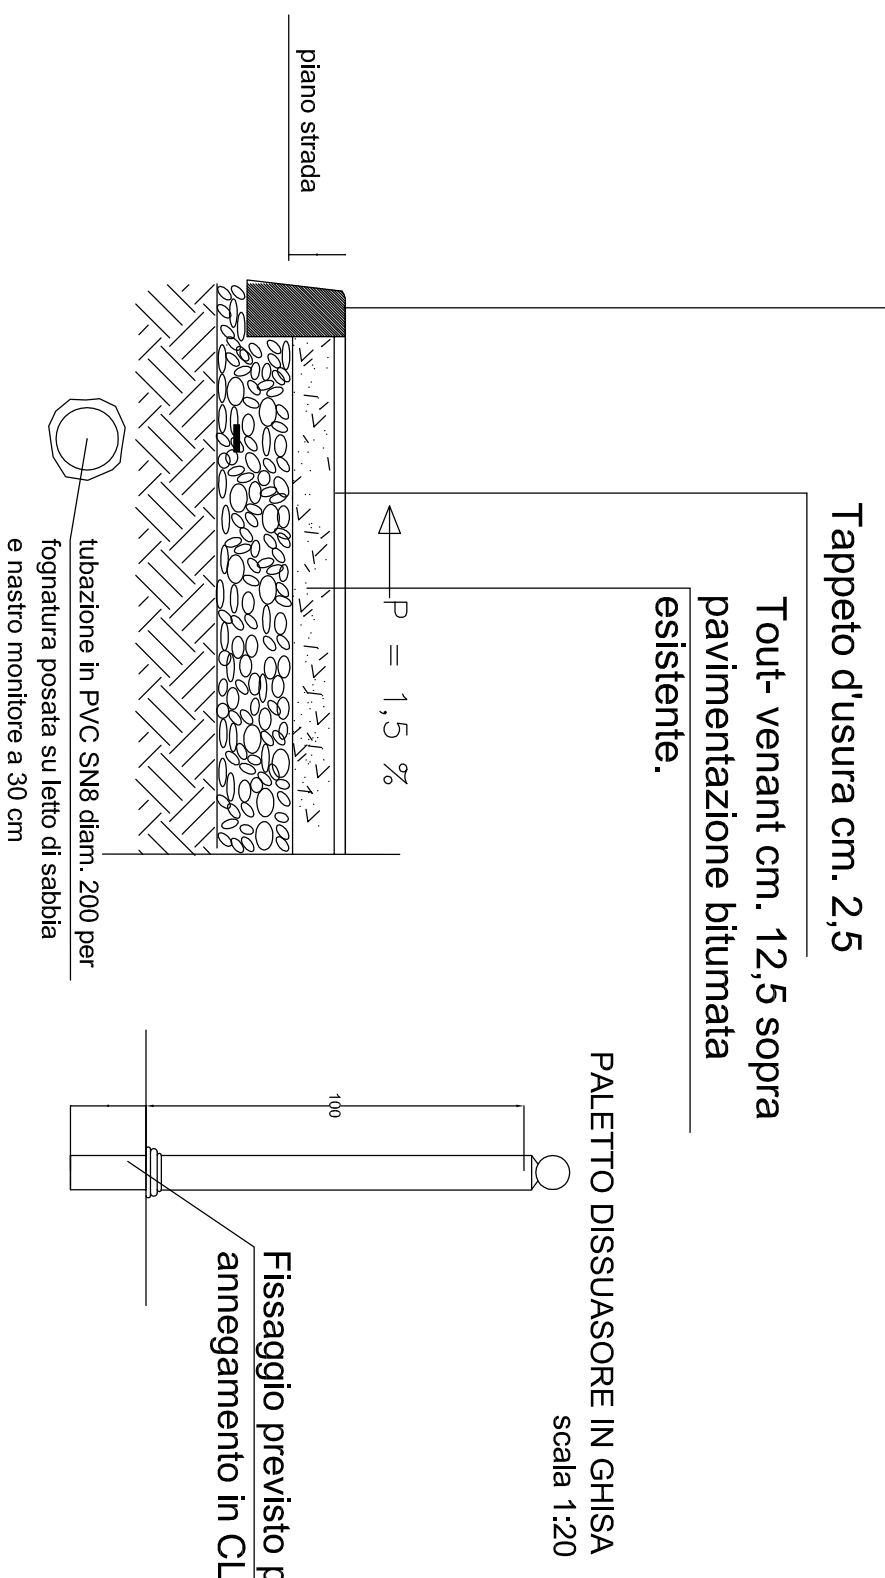

PAVIMENTAZIONE STRADALE PER TRATTI IN AMPLIAMENTO

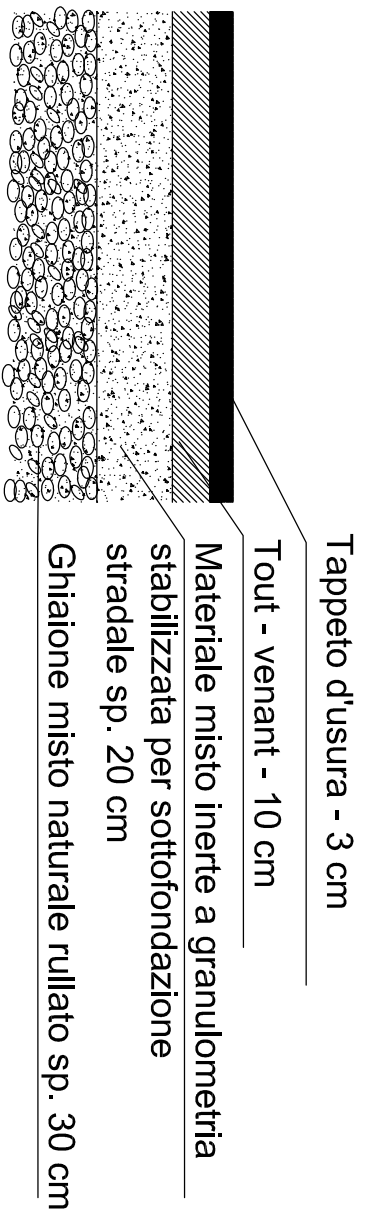


SCHEMA TIPO ALLACCIO ALLA PUBBLICA FOGNATURA (IN TUBAZIONE)
non in scala
SEZIONE

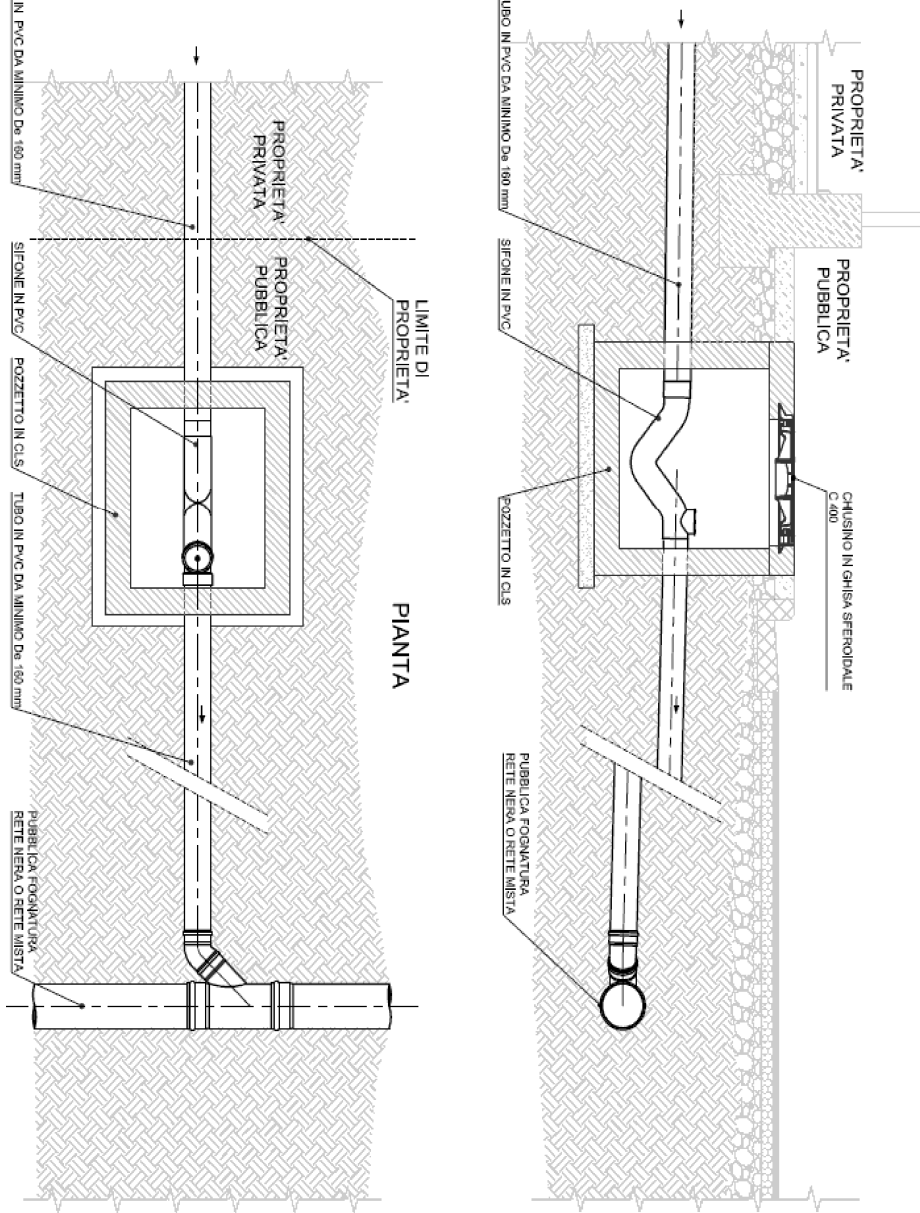


L'IMPRESA ESECUTRICE DEI LAVORI PRIMA DELL'ESECUZIONE DEGLI SCAVI DOVRA' PREDISPORRE UN COORDINAMENTO DEI SOTTOSERVIZI ESISTENTI FACENDONE PREDISPORRE IL TRACCIAMENTO DAGLI ENTI INTERESSATI (LINEE ENEL MT E BT, GAS, ACQUEDOTTO, TELEFONIA, ECC.)

ALLACCIAMENTO CADITOIA STRADALE - scala 1:20

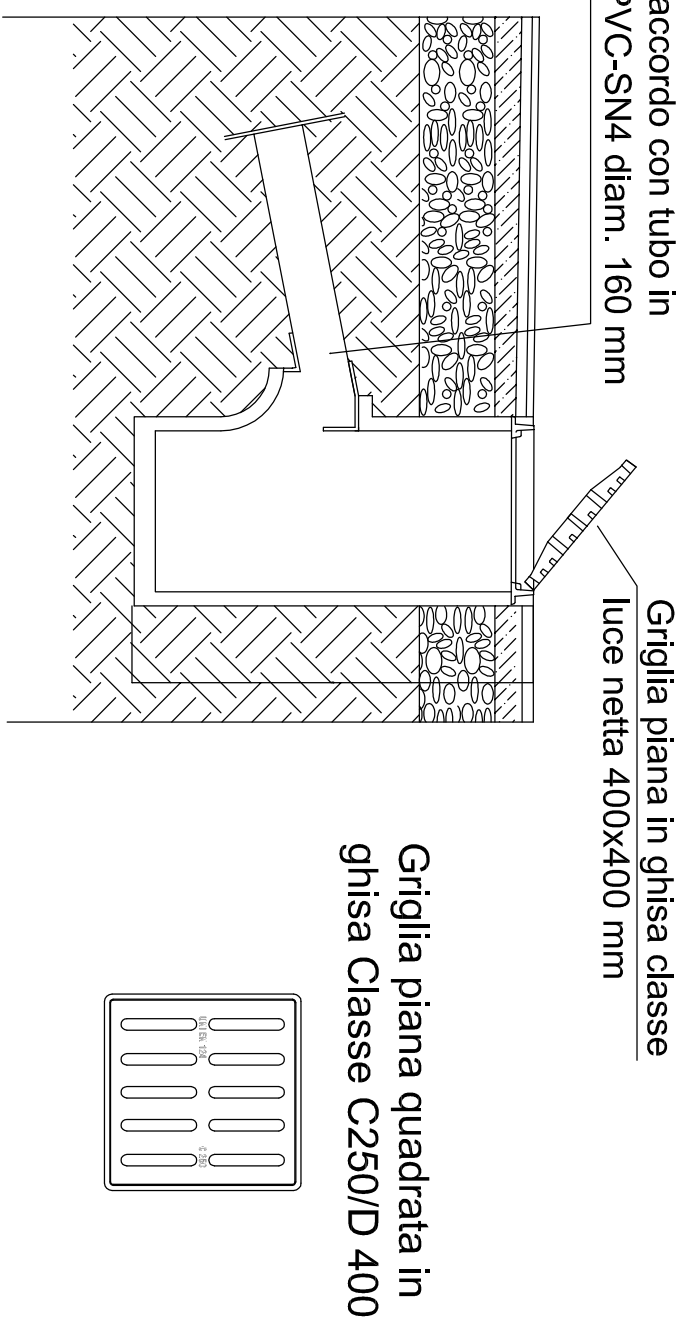

CAMERETTA D'ISPEZIONE ACQUE BIANCHE
scala 1:20

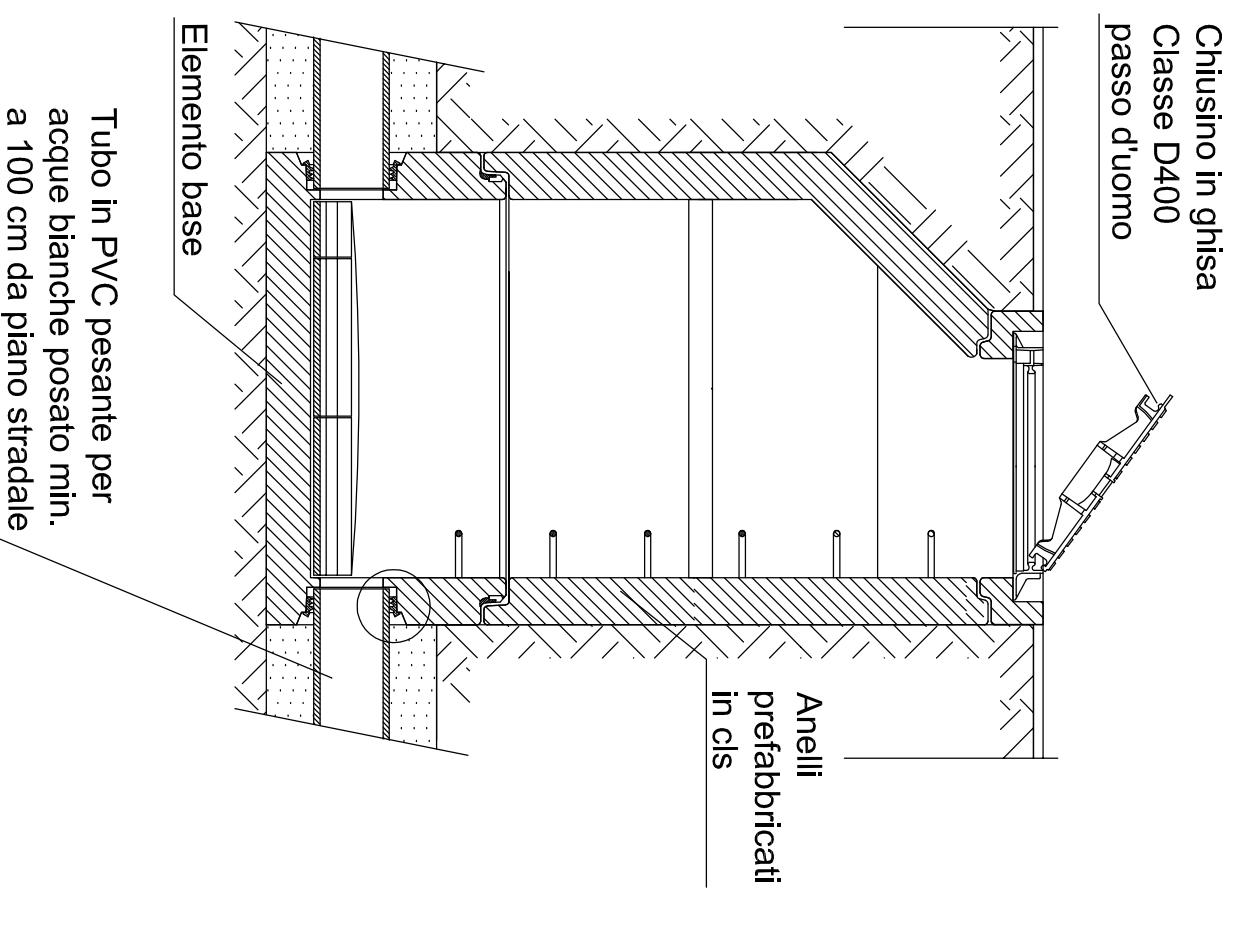

COMUNE DI MISSAGLIA
Provincia di Lecco

LAVORI DI REALIZZAZIONE MARCIAPIEDE 2018
ALLARGAMENTO STRADALE E OPERE DI
REGIMAZIONE ACQUE METEORICHE
VIA LEONARDO DA VINCI - VIA SAN FERMO

- Progetto Esecutivo -

TAV. 4 : PARTICOLARI COSTRUTTIVI

Scala 1:20; 1:50	PROGETTISTA DOTT. ING. MASSIMILIANO VALSECCHI Albo Ingegneri Provincia di Lecco N. 296 C.so Martiri della Liberazione, 46 - 23900 LECCO tel/fax 0341-362536 PEC: massimiliano.valsecchi@ingpec.eu
Data NOVEMBRE 2018	