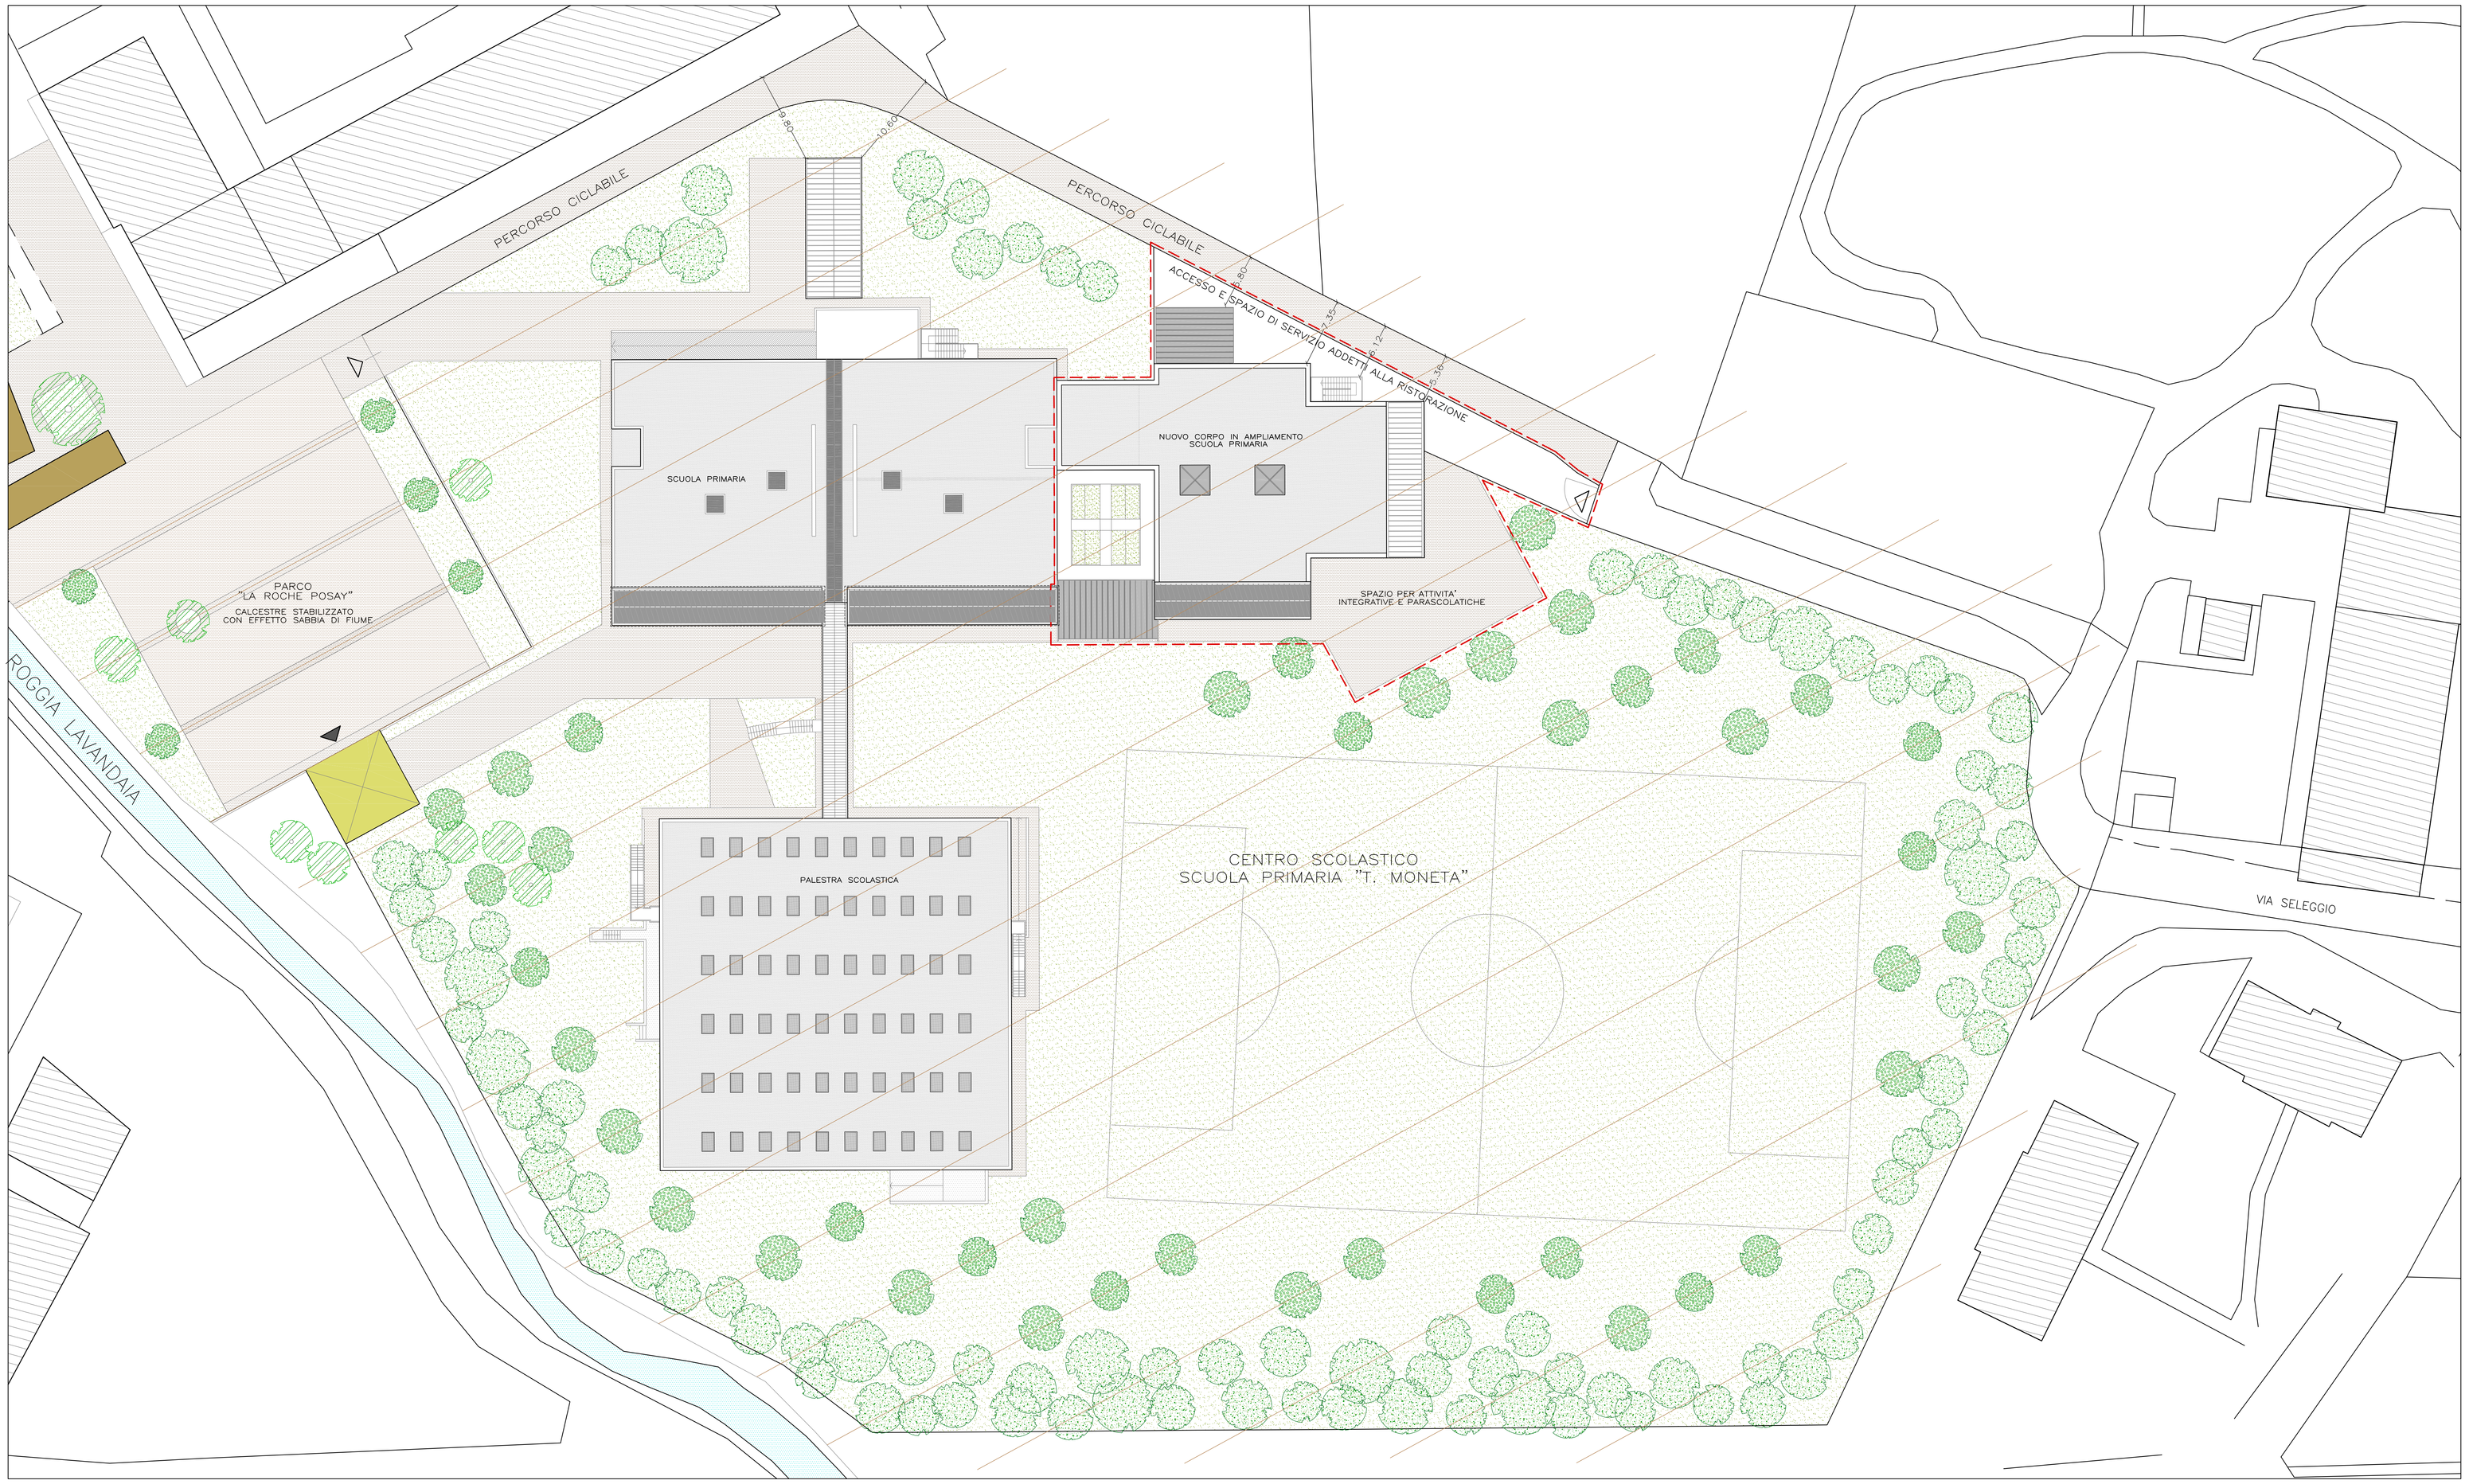

LEGENDA

- PERIMETRAZIONE DELLE OPERE OGGETTO DEL PRESENTE PROGETTO ESECUTIVO
- ACCESSO PEDONALE AL CENTRO SCOLASTICO
- ACCESSO CARRABILE E PER I MEZZI DI EMERGENZA
- PIANTUMAZIONE ESISTENTE
- NUOVA PIANTUMAZIONE AD ALTO E BASSO FUSTO – TABELLA "A" DISPOSTE A SESTO D'IMPIANTO – FASCIA BOSCATA
- NUOVA PIANTUMAZIONE DI GELSI DISPOSTI COME DA DOCUMENTAZIONE STORICA DEL CATASTO TERESIANO – TABELLA "B"

COMUNE DI MISSAGLIA
Provincia di Lecco

LAVORI DI AMPLIAMENTO E RAZIONALIZZAZIONE DELLA STRUTTURA SCOLASTICA DELLA SCUOLA PRIMARIA "TEODORO MONETA" SITA IN VIA GUGLIELMO BERETTA A MISSAGLIA

PROGETTO ESECUTIVO

"Forse non è lontano il giorno in cui tutti i popoli, dimenticando gli antichi rancori, si riuniranno sotto la bandiera della fraternità universale e, cessando ogni dispute, collaboreranno tra loro relazioni quotidianamente pacifiche quella concordia che è la sola che può assicurare il progresso e la felicità degli uomini."
(Tratto da "Peace and Law in the Italian Tradition", Nobel lecture, 25 agosto 1907
Conferenza tenuta da Ernesto Teodoro Moneta all'Istituto Nobel di Oslo il 23 Agosto 1909)

OGGETTO: PLANIMETRIA DI INQUADRAMENTO GENERALE STATO DI PROGETTO CON SISTEMAZIONE DELL'AREA ESTERNA

TAVOLA N:	DATA:	SCALA:
10	NOVEMBRE 2014	1:200

PROGETTISTA:	PROGETTISTA:	PROGETTISTA:
Arch. GIAN LUCA VERNOCCHI Iscritto all'Ordine degli Architetti della Provincia di Como all'n° 1401	Ing. ATTILIO BALITRO Iscritto all'Ordine degli Ingegneri della Provincia di Sondrio all'n° 144	Arch. ROBERTO RABBIOSI Iscritto all'Ordine degli Architetti della Provincia di Sondrio all'n° 276

GIAN LUCA VERNOCCHI ARCHITETTO - 22072 CERMENATE (CO) VIA UNIONE N° 22 - TEL. 031/605122 FAX 031/5391539
STUDIO TECNICO ASSOCIATO ING. ATTILIO BALITRO ARCH. ROBERTO RABBIOSI - 23017 MORBEGNO (SO) VIA FABIANI N.45