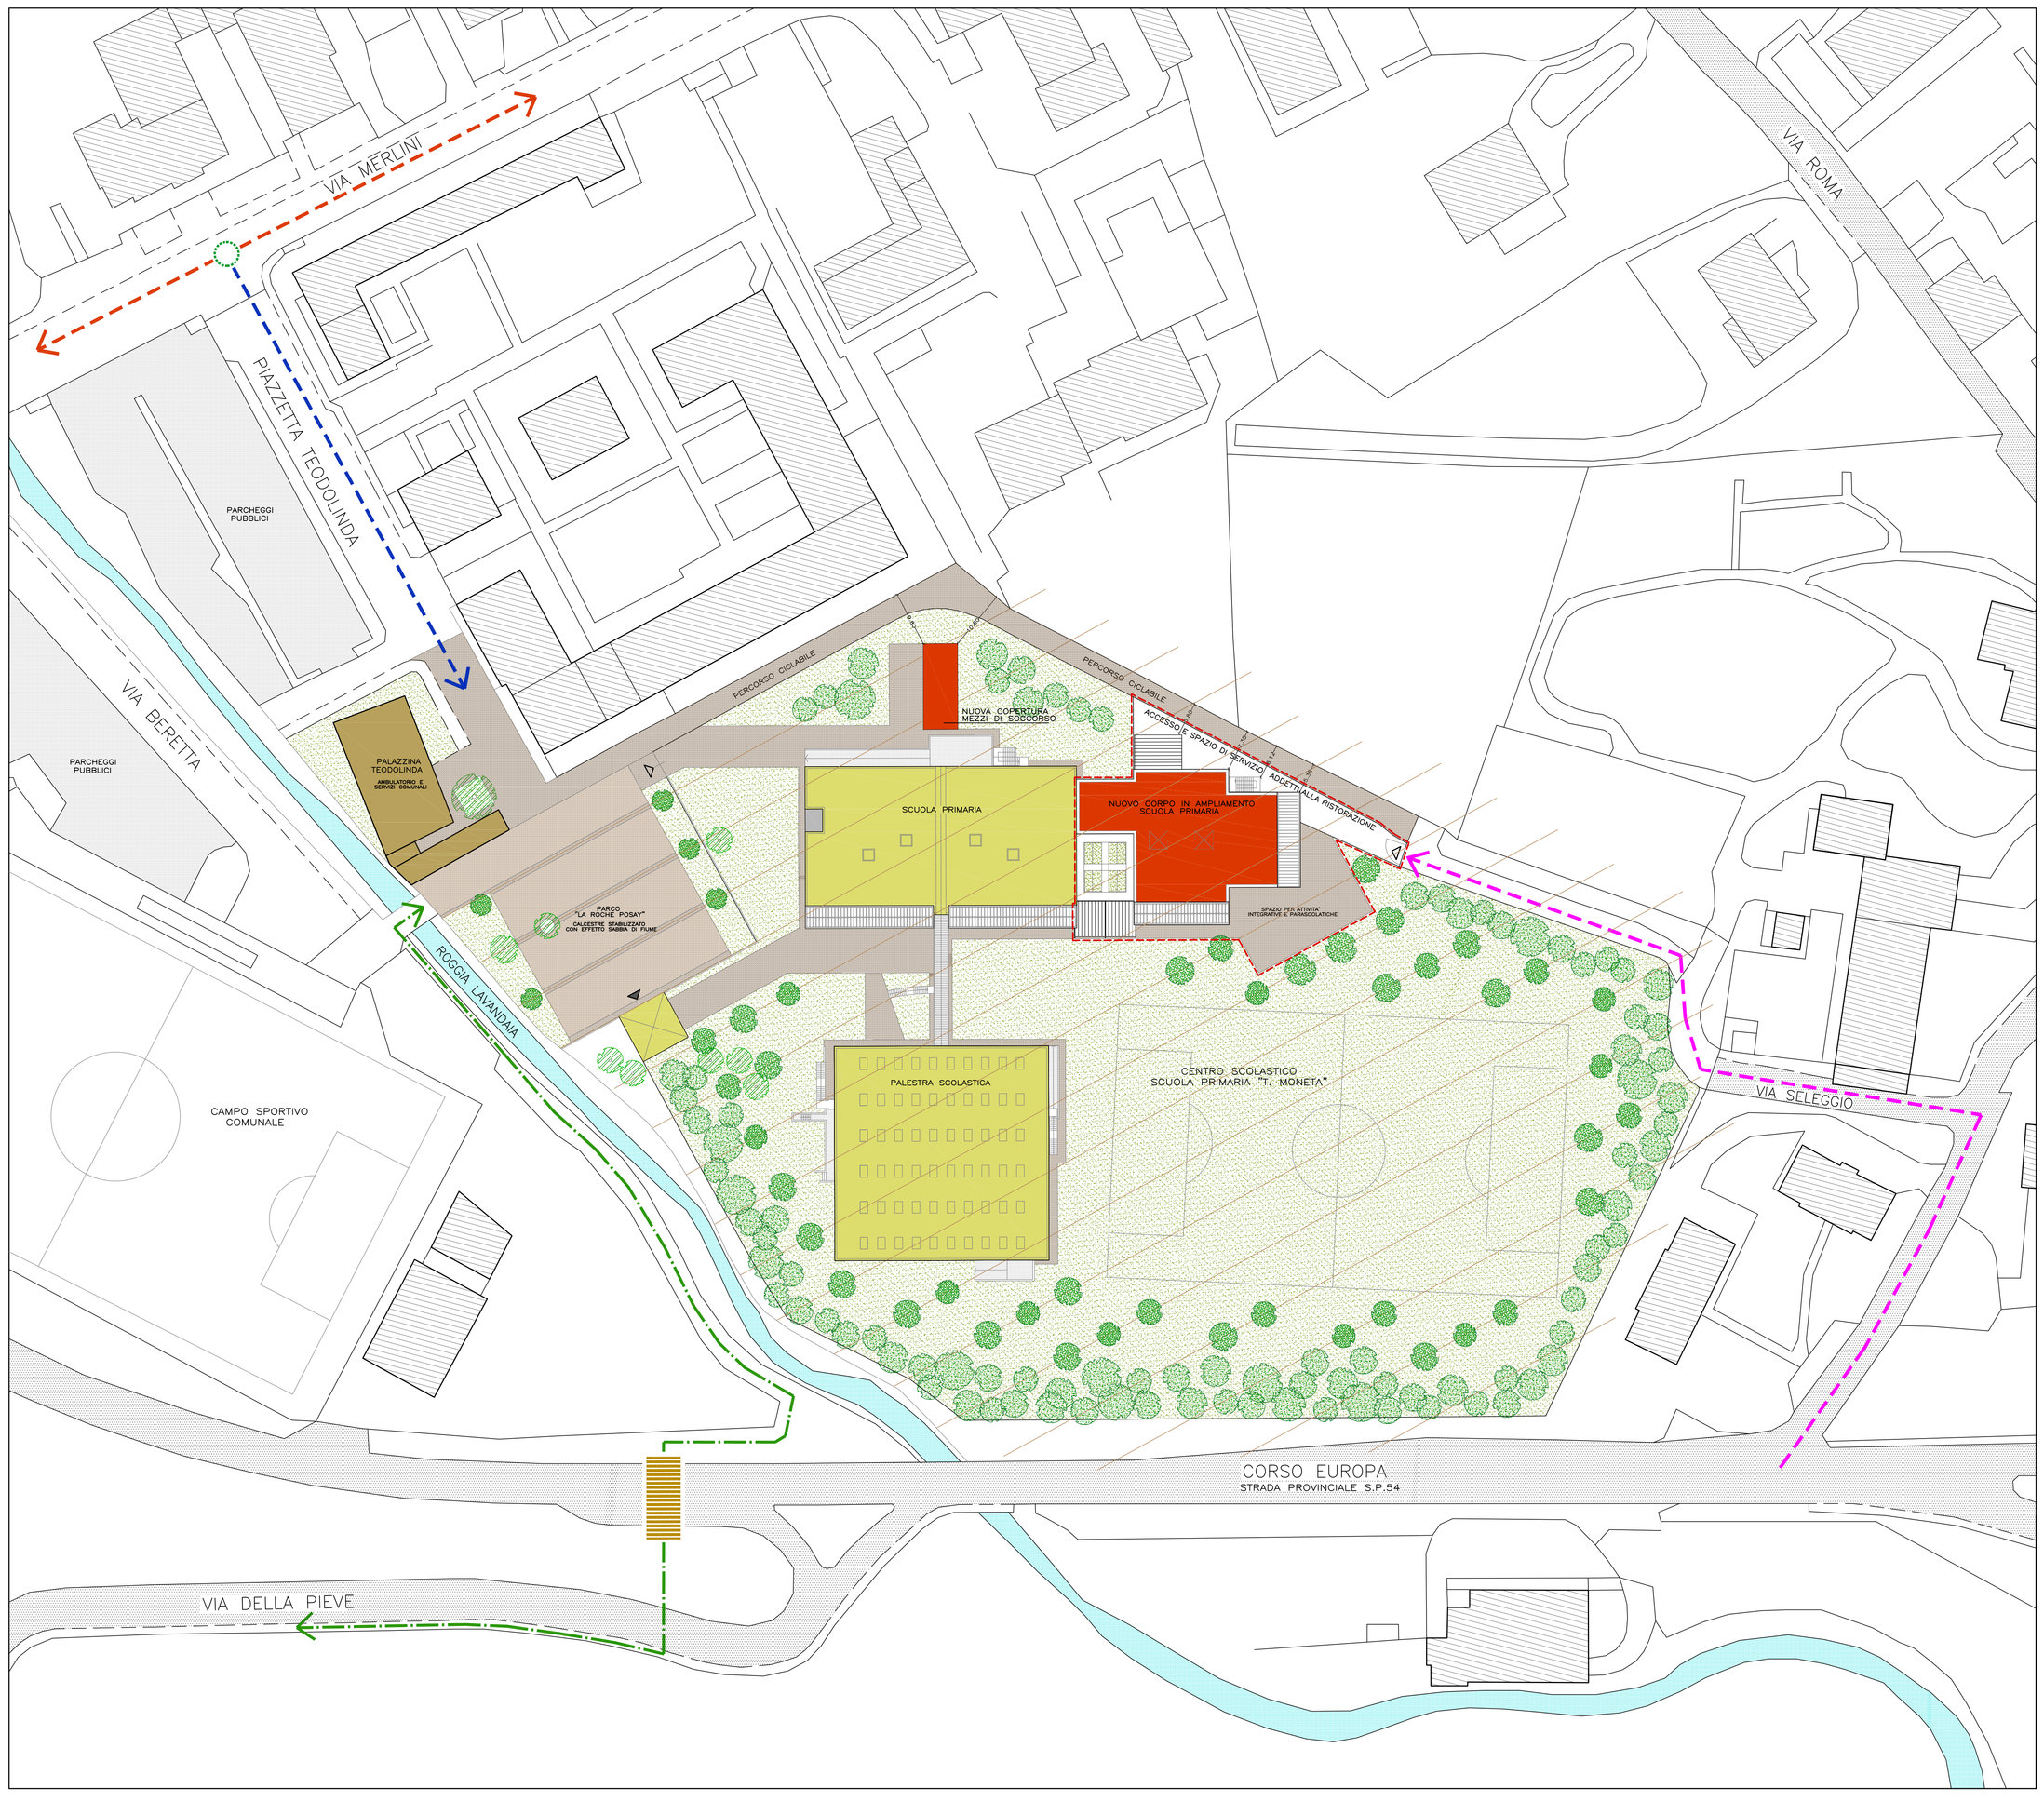


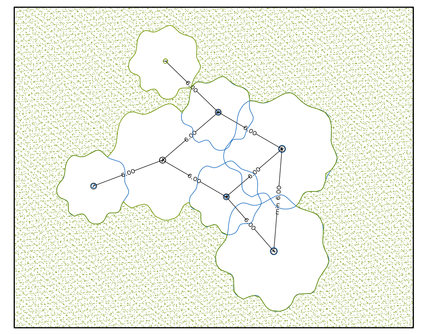

DETTAGLIO TIPOLOGICO SESTO D'IMPIANTO FASCIA BOSCATA
TABELLA "A" SCALA – 1:100

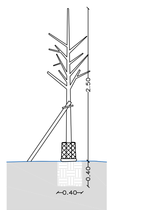

FASCIA BOSCATA – TAB. "A":
PARTICOLARE PIANTUMAZIONE
ALBERO AD ALTO FUSTO

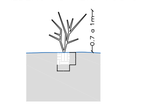

FASCIA BOSCATA – TAB. "A":
PARTICOLARE PIANTUMAZIONE
ALBERO A BASSO FUSTO

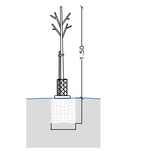

TABELLA "B":
PARTICOLARE PIANTUMAZIONE
GELSI

## LEGENDA

- VIABILITA' PRINCIPALE – VIA MERLINI
  VIALE STORICO DI INGRESSO AL PAESE
  VERSO LA BASILICA
- VIABILITA' DI PENETRAZIONE VERSO L'EDIFICIO
  SCOLASTICO – ASSE REGOLATORE DEL PAESAGGIO
  URBANO DEL COMPARTO
- PERCORSO CICLOPEDONALE IN PROGETTO
  PER IL COLLEGAMENTO CON LA FRAZIONE
  DI MISSAGLIOLA
- VIABILITA' DI ACCESSO PER IL SERVIZIO
  ADDETTI ALLA RISTORAZIONE
- ACCESSO PEDONALE AL CENTRO SCOLASTICO
- ACCESSO CARRABILE E PER I MEZZI DI EMERGENZA
- PIANTUMAZIONE ESISTENTE
- NUOVA PIANTUMAZIONE AD ALTO E BASSO FUSTO – TABELLA "A"
  DISPOSTE A SESTO D'IMPIANTO – FASCIA BOSCATA
- NUOVA PIANTUMAZIONE DI GELSI DISPOSTI COME DA DOCUMENTAZIONE
  STORICA DEL CATASTO TERESIANO – TABELLA "B"
- PERIMETRAZIONE DELLE OPERE OGGETTO DEL PRESENTE PROGETTO ESECUTIVO

COMUNE DI MISSAGLIA
Provincia di Lecco

LAVORI DI AMPLIAMENTO E RAZIONALIZZAZIONE DELLA STRUTTURA SCOLASTICA DELLA SCUOLA PRIMARIA "TEODORO MONETA" SITA IN VIA GUGLIELMO BERETTA A MISSAGLIA

PROGETTO ESECUTIVO

*"Forse non è lontano il giorno in cui tutti i popoli, dimenticando gli antichi rancori, si riuniranno sotto la bandiera della fraternità universale e, cessando ogni disputa, cattiveranno tra loro relazioni assolutamente pacifiche quali il commercio e le attività industriali, stringendo solidi legami. Noi aspettiamo quel giorno..."*
*(tratto da "Peace and Law in the Italian Tradition", Nobel lecture, 25 agosto 1908*
*Conferenza tenuta da Ernesto Teodoro Moneta all'Istituto Nobel di Oslo il 25 Agosto 1909)*

OGGETTO: PLANIMETRIA DI INQUADRAMENTO GENERALE STATO DI PROGETTO CON SISTEMAZIONE DELL'AREA ESTERNA

| TAVOLA N: | DATA: | SCALA: |
|---|---|---|
| 8 | NOVEMBRE 2014 | 1:500 |


| PROGETTISTA: | PROGETTISTA: | PROGETTISTA: |
|---|---|---|
| Arch. GIAN LUCA VERNOCCHI<br>Iscritto all'Ordine degli Architetti della Provincia di Como al n° 1451 | Ing. ATTILIO BALITRO<br>Iscritto all'Ordine degli Ingegneri della Provincia di Sondrio al n° 144 | Arch. ROBERTO RABBIOSI<br>Iscritto all'Ordine degli Architetti della Provincia di Sondrio al n° 276 |

GIAN LUCA VERNOCCHI ARCHITETTO - 22072 CERMENATE (CO) VIA UNIONE N° 22 - TEL. 031/605122 FAX 031/3591539
STUDIO TECNICO ASSOCIATO ING. ATTILIO BALITRO ARCH. ROBERTO RABBIOSI - 23017 MORBEGNO (SO) VIA FABANI N.45