



PROSPETTO NORD-OVEST - STATO DI RAFFRONTO
(Scala 1:100)

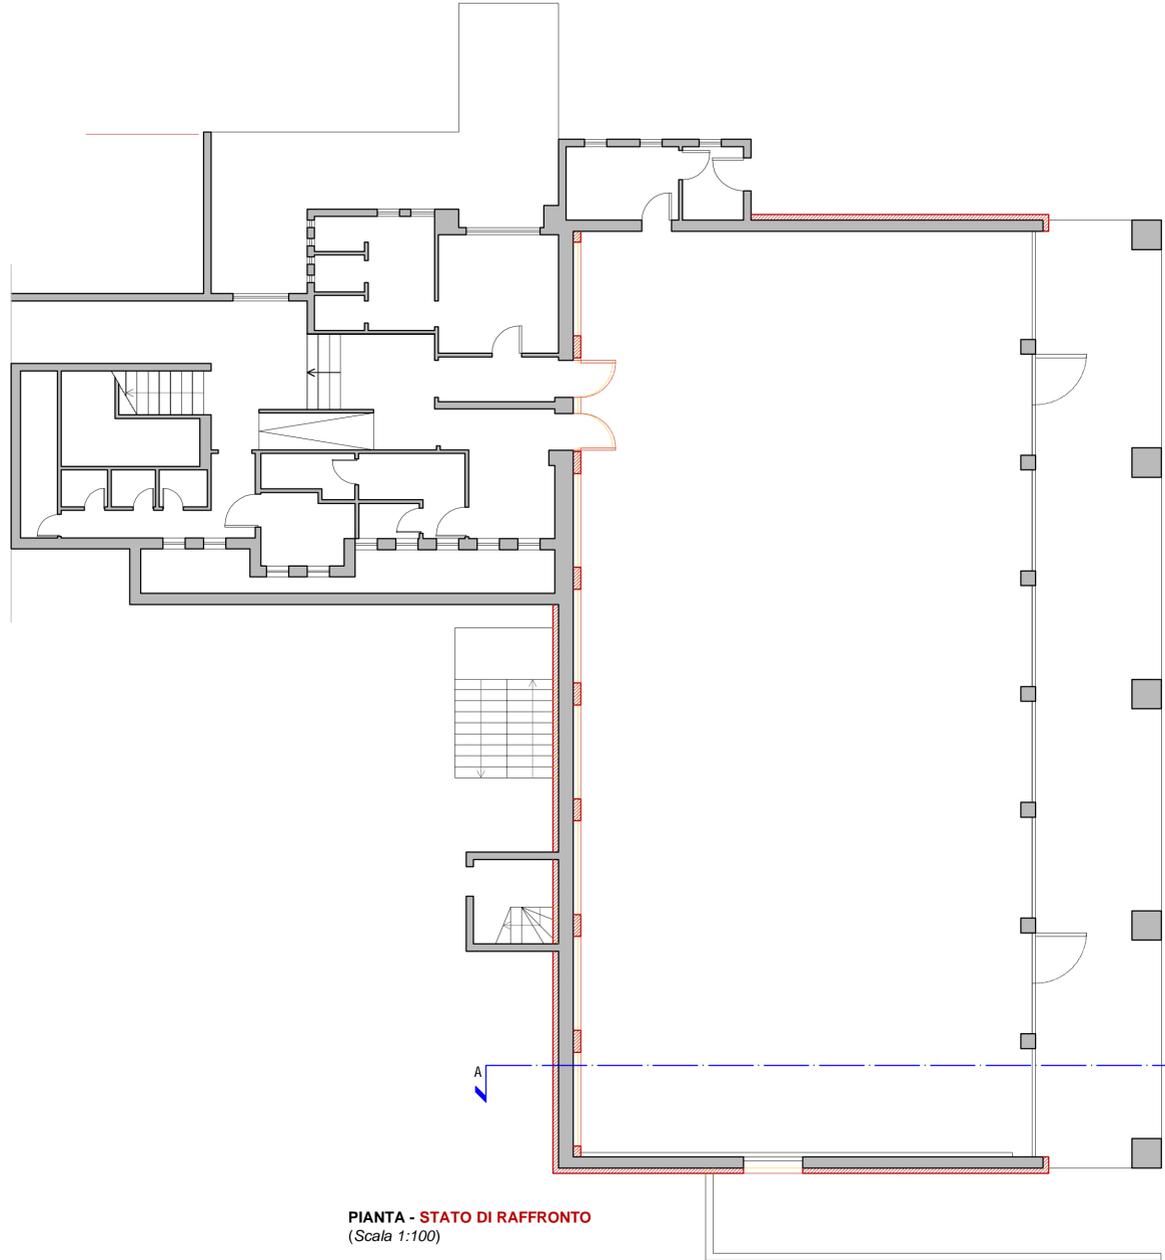


PIANTA - STATO DI RAFFRONTO
(Scala 1:100)

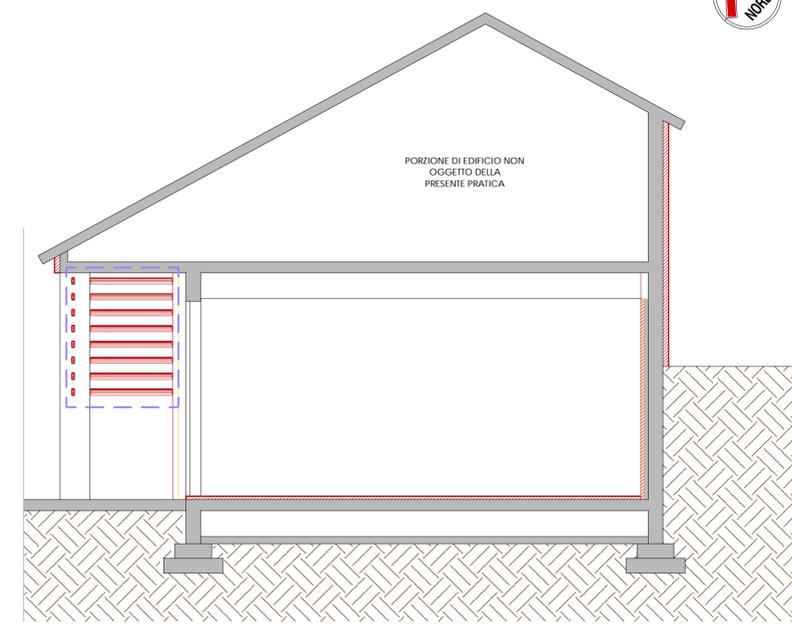

SEZIONE A-A - STATO DI RAFFRONTO
(Scala 1:100)

LEGENDA

- OPERE IN DEMOLIZIONE
- OPERE DI NUOVA COSTRUZIONE
- FRANGISOLE: opera autorizzata da A.P. ma non oggetto del presente progetto esecutivo.

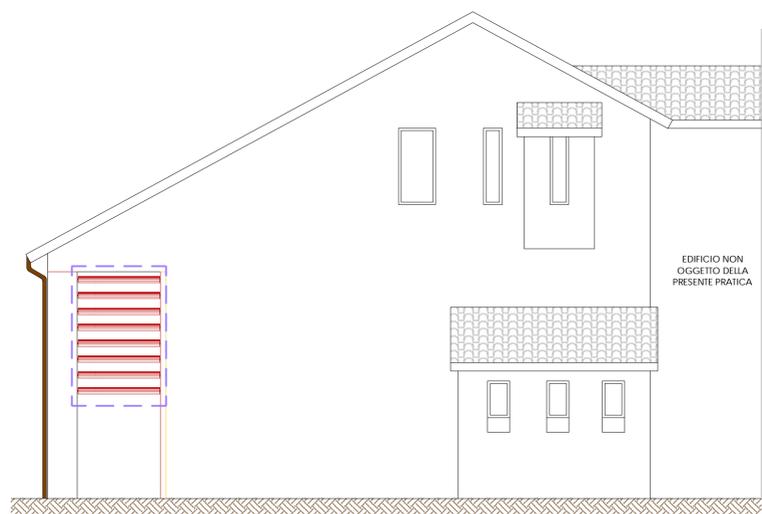

PROSPETTO NORD-EST - STATO DI RAFFRONTO
(Scala 1:100)



Comune di Missaglia
Provincia di Lecco

UFFICIO TECNICO
Via Matteotti, n.6/8
23873 Missaglia (LC)
www.comune.missaglia.lc.it
comune.missaglia@pec.regione.lombardia.it

OGGETTO: **PROGETTO ESECUTIVO**
relativo alle opere di riqualificazione architettonica e funzionale con adeguamento impiantistico e messa in sicurezza della palestra scolastica annessa alla scuola primaria A. Morodi Via Madonnina, 2 - Fraz. Maresso - Missaglia (LC)
PNRR M4 - C1 - INV. 1.3

CIG: 957364776D
CUP: I85F22000490006
SCALA: 1:100
DATA: Agosto 2023

TITOLO: **PIANTA, PROSPETTI E SEZIONE - STATO DI RAFFRONTO -**
Tav. **A4**


IL RIP: Ing. Fausto Miliani
IL PROGETTISTA: Ing. Matteo Beretta
Cristina Ingegner Come n. 22000490006




Ingegneria & Architettura
Via Giuseppe Mazzini n. 45 - 22030 Pusiano (CO) - Tel. 031-2076330 Cell. 349.6189229 Email info@studioingegneriamb.it



N.B. Il presente elaborato è di proprietà dell'Ing. Matteo Beretta ed tutelato dalla legge sui diritti d'autore - E' proibita la riproduzione parziale o totale in assenza di autorizzazione.

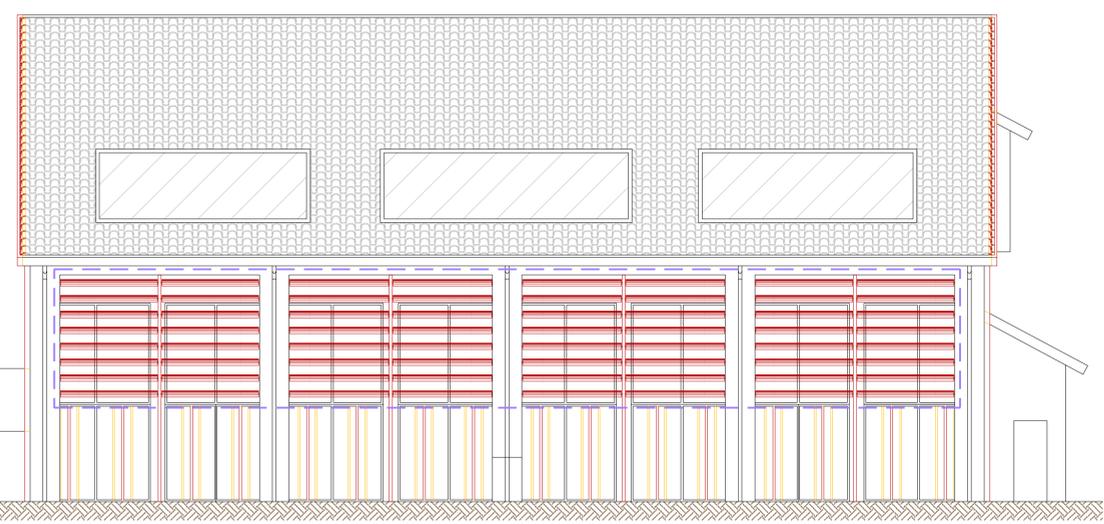

PROSPETTO SUD-EST - STATO DI RAFFRONTO
(Scala 1:100)

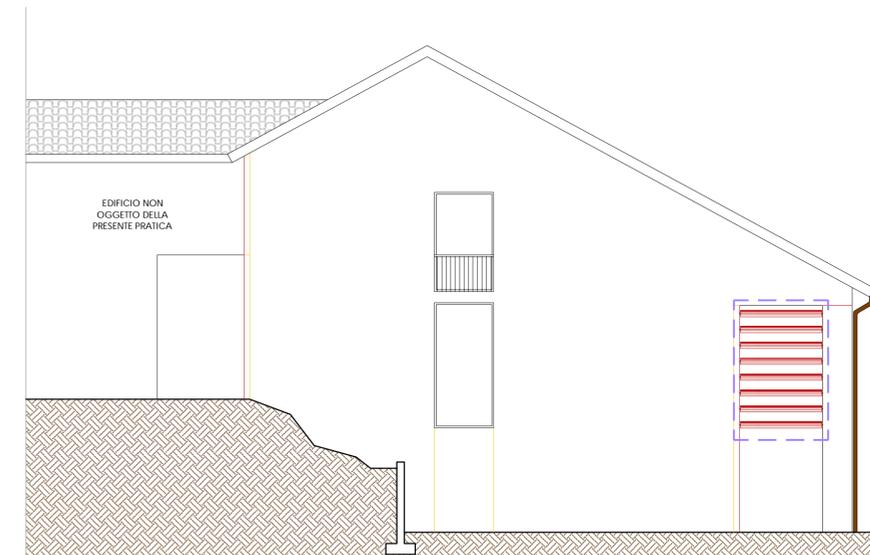

PROSPETTO SUD-OVEST - STATO DI RAFFRONTO
(Scala 1:100)