

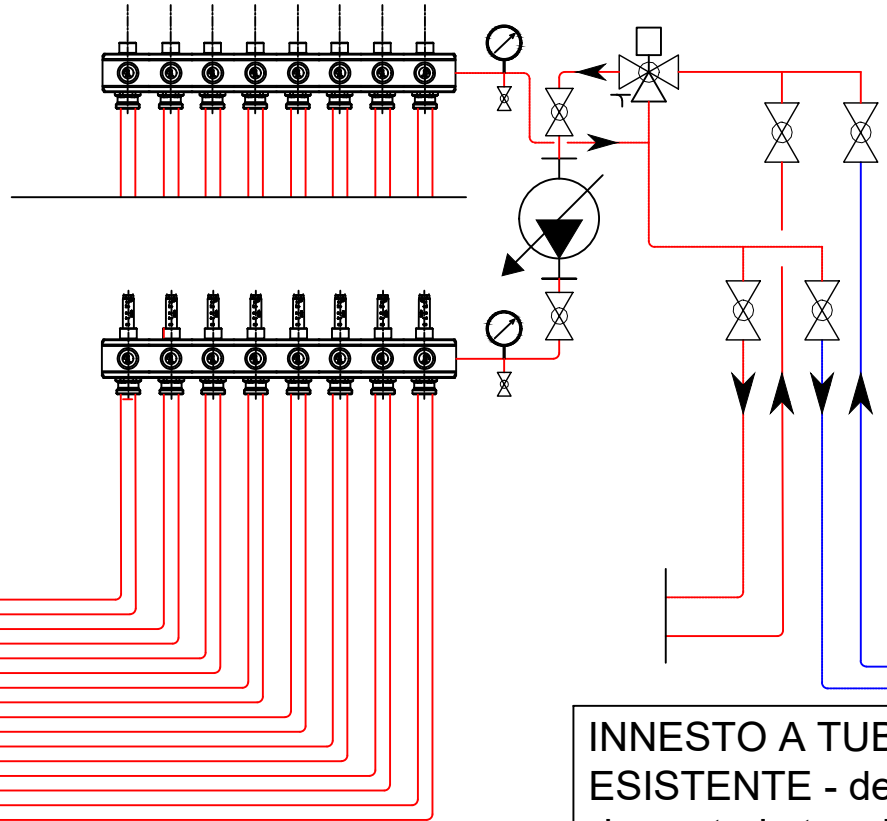
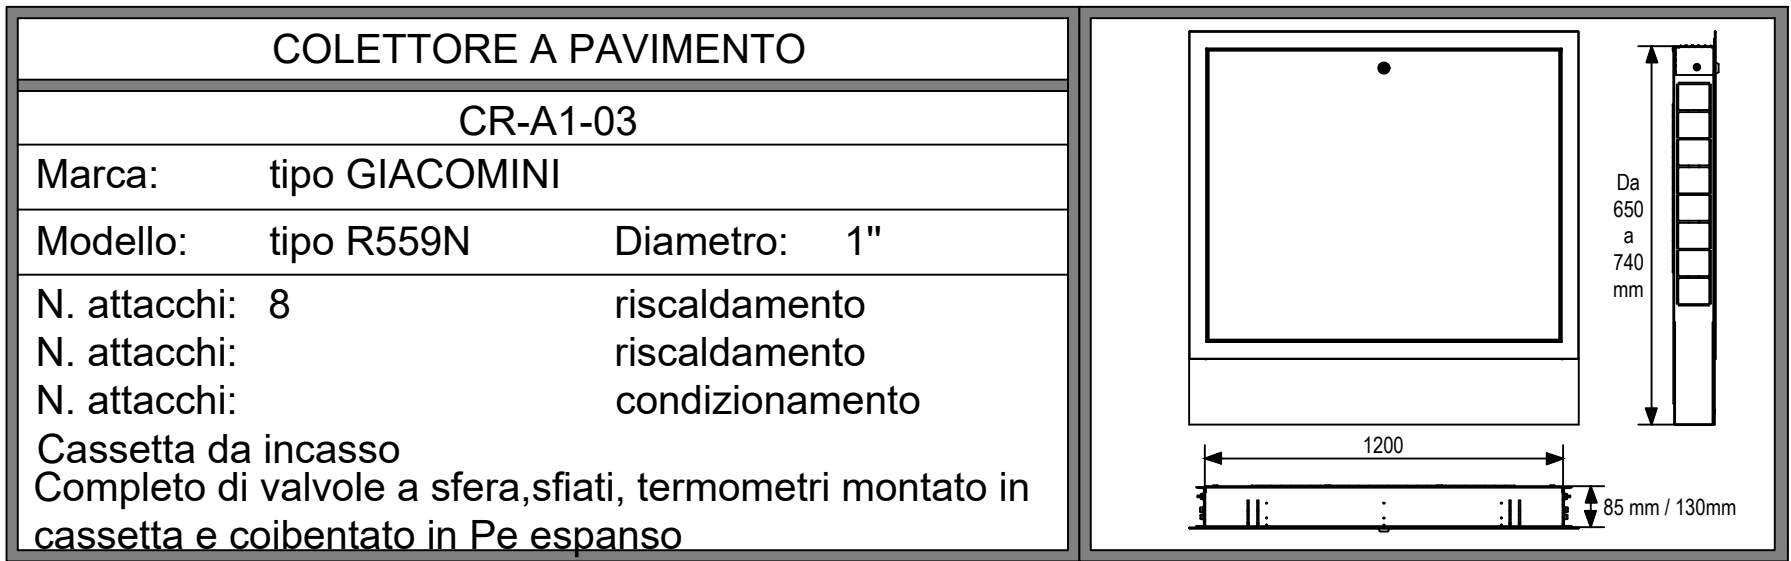
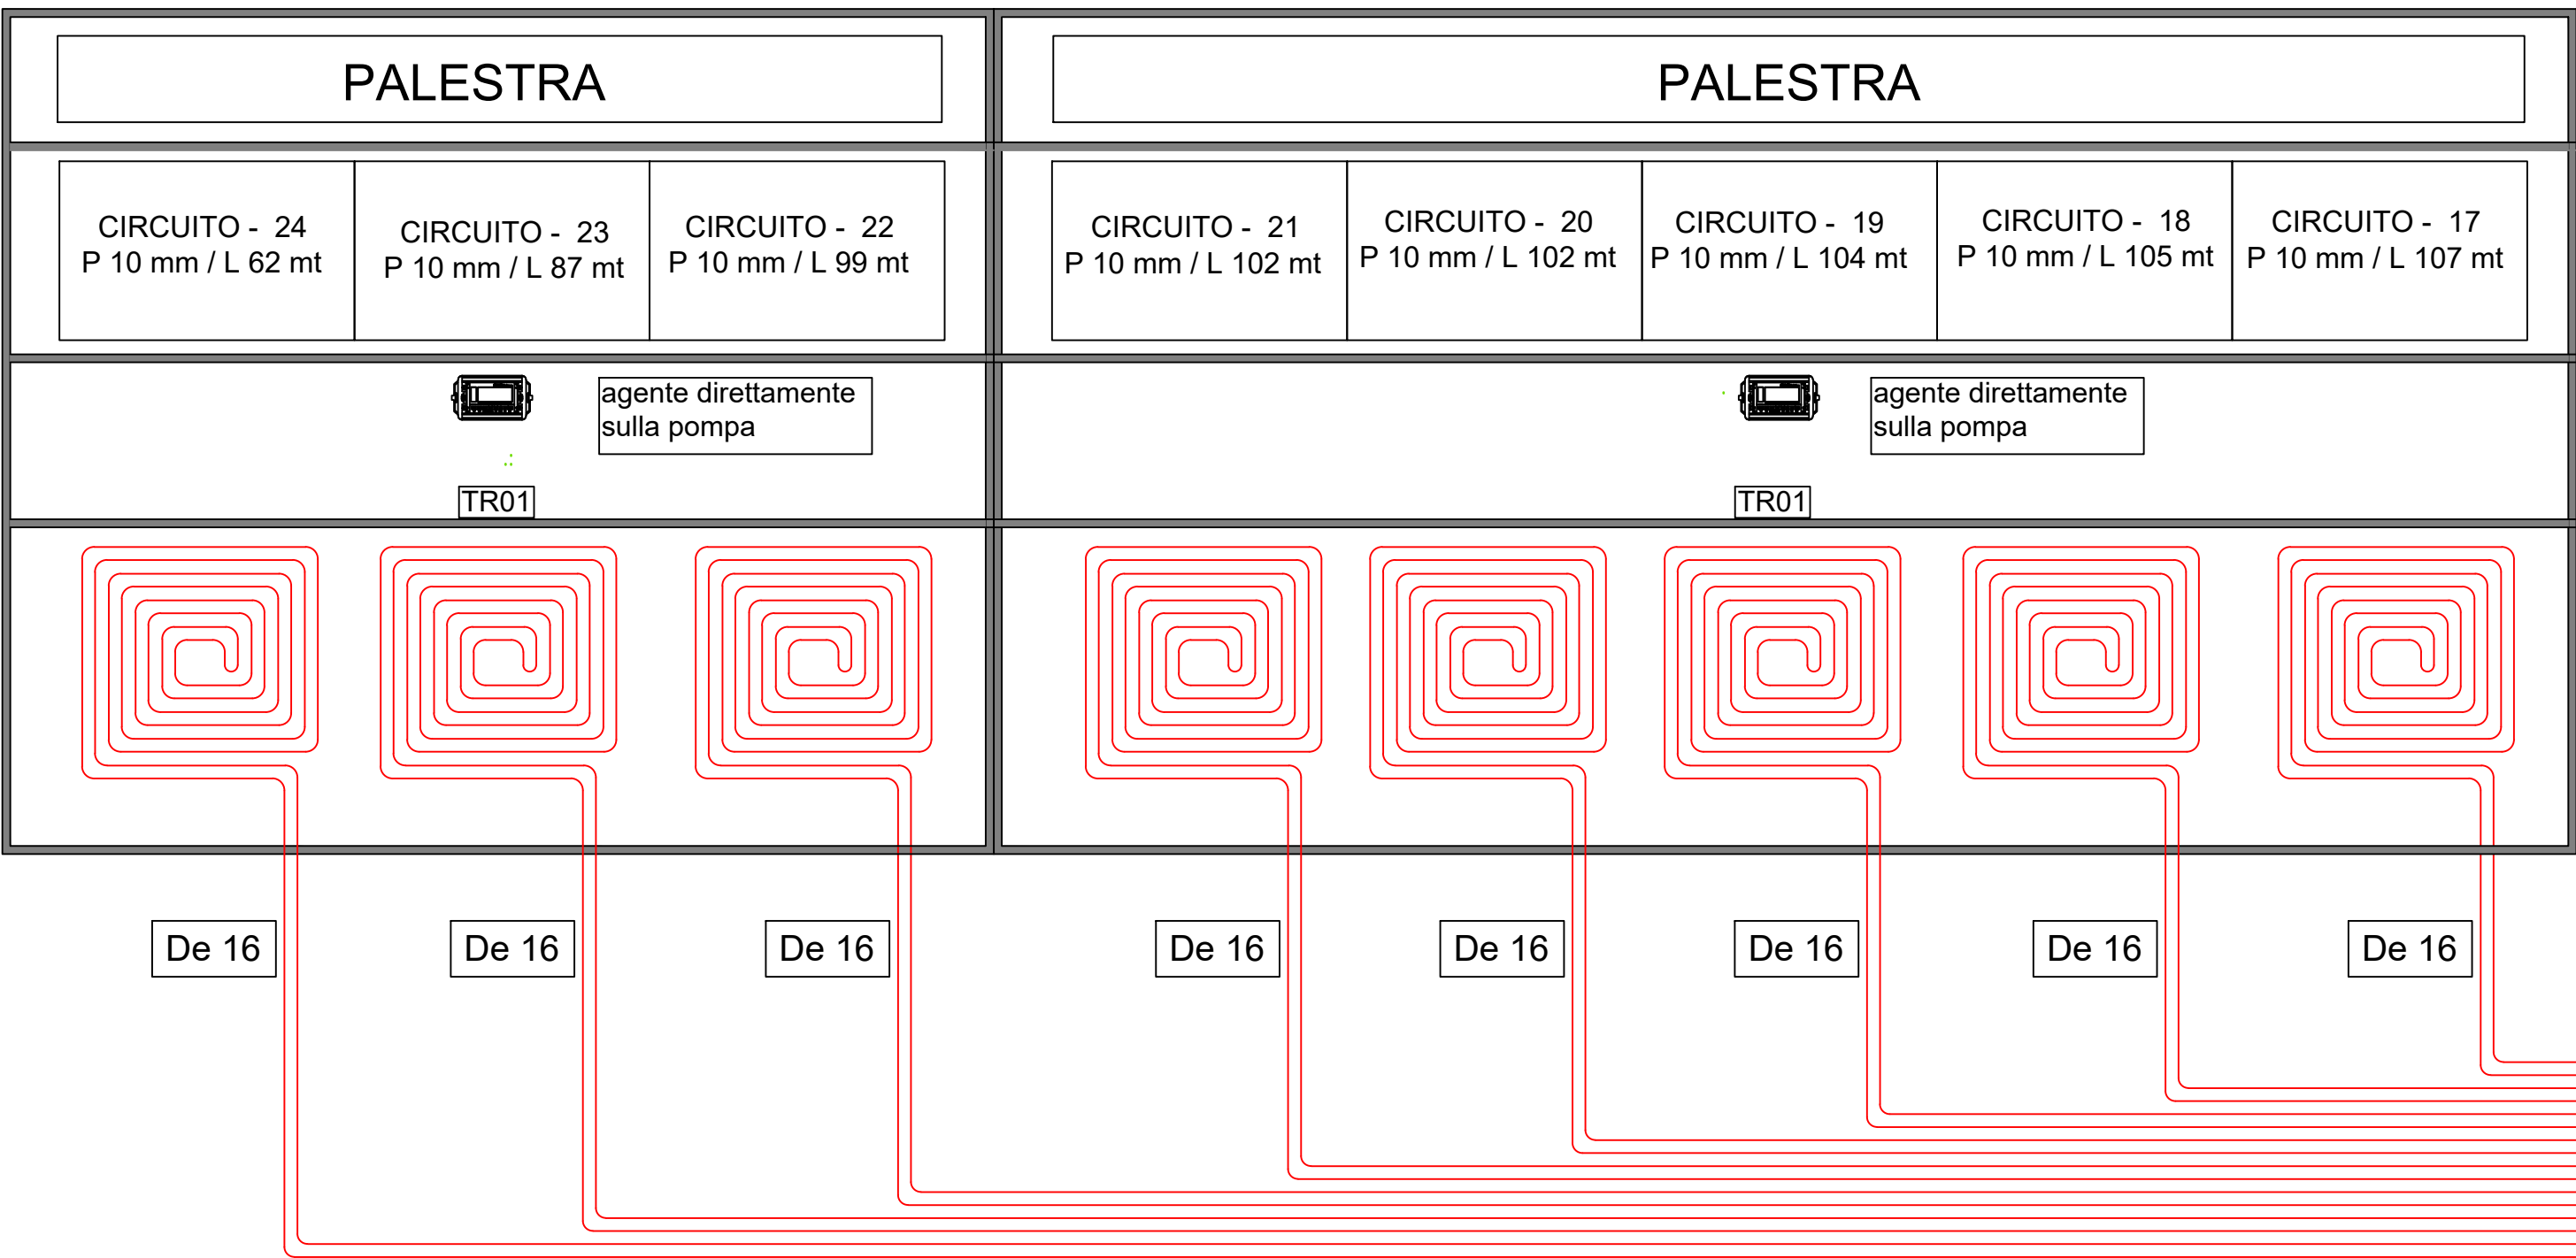
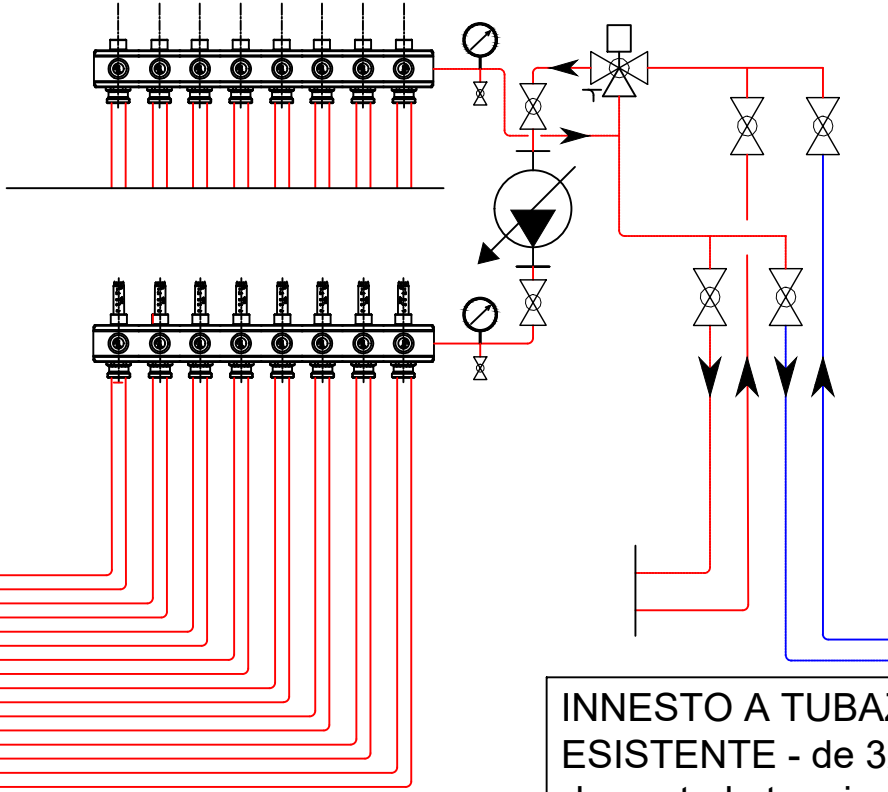


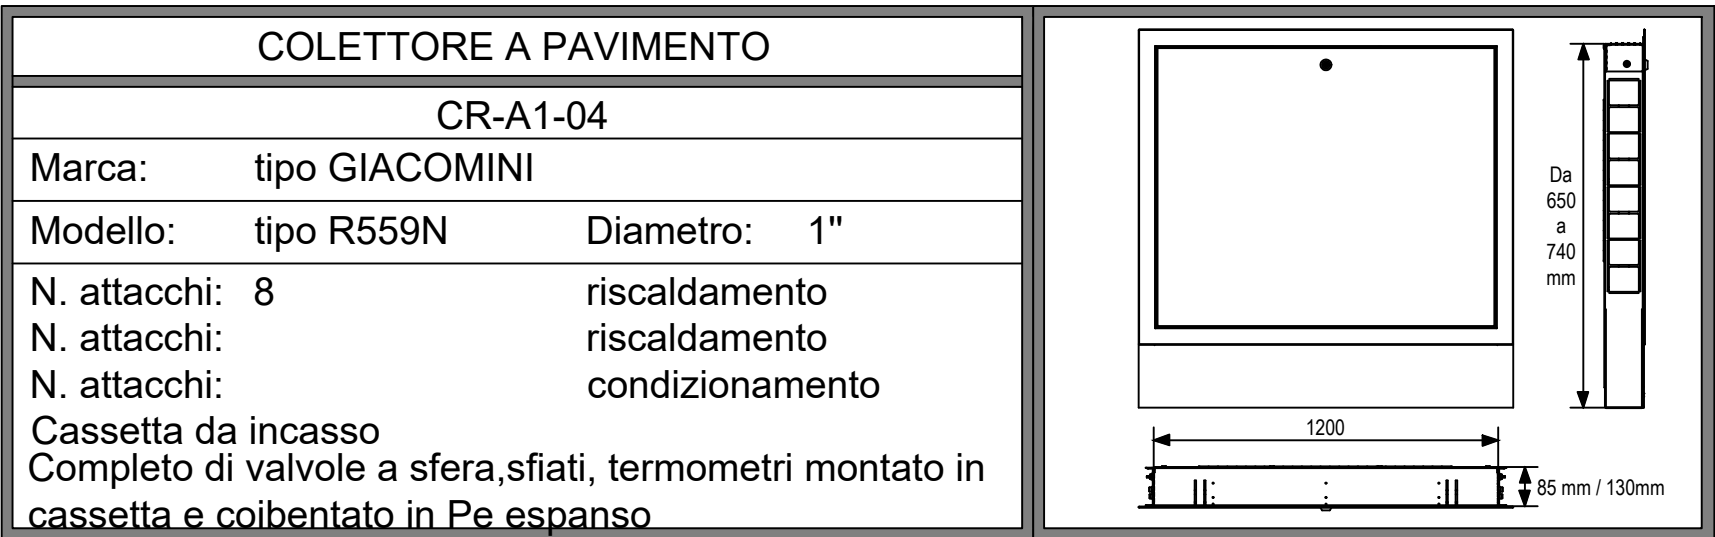

- valvola miscelatrice a tre vie con attacco attuatore M30 x 1.5 mm
- attuatore 24V 0-10v
- detentore primario
- detentore secondario
- pozzetto per sonda mandata e ripresa
- valvole intercettazione circolatore
- circolatore
- rubinetti di carico e scarico
- termometri ad immersione
- collettore di mandata per impianto acqua miscelata
- collettore di ritorno per impianto ad acqua miscelata
- centralina di regolazione

PREDISPOSIZIONE per futuro funzionamento in raffreddamento estivo con tubazione multistrato de 32

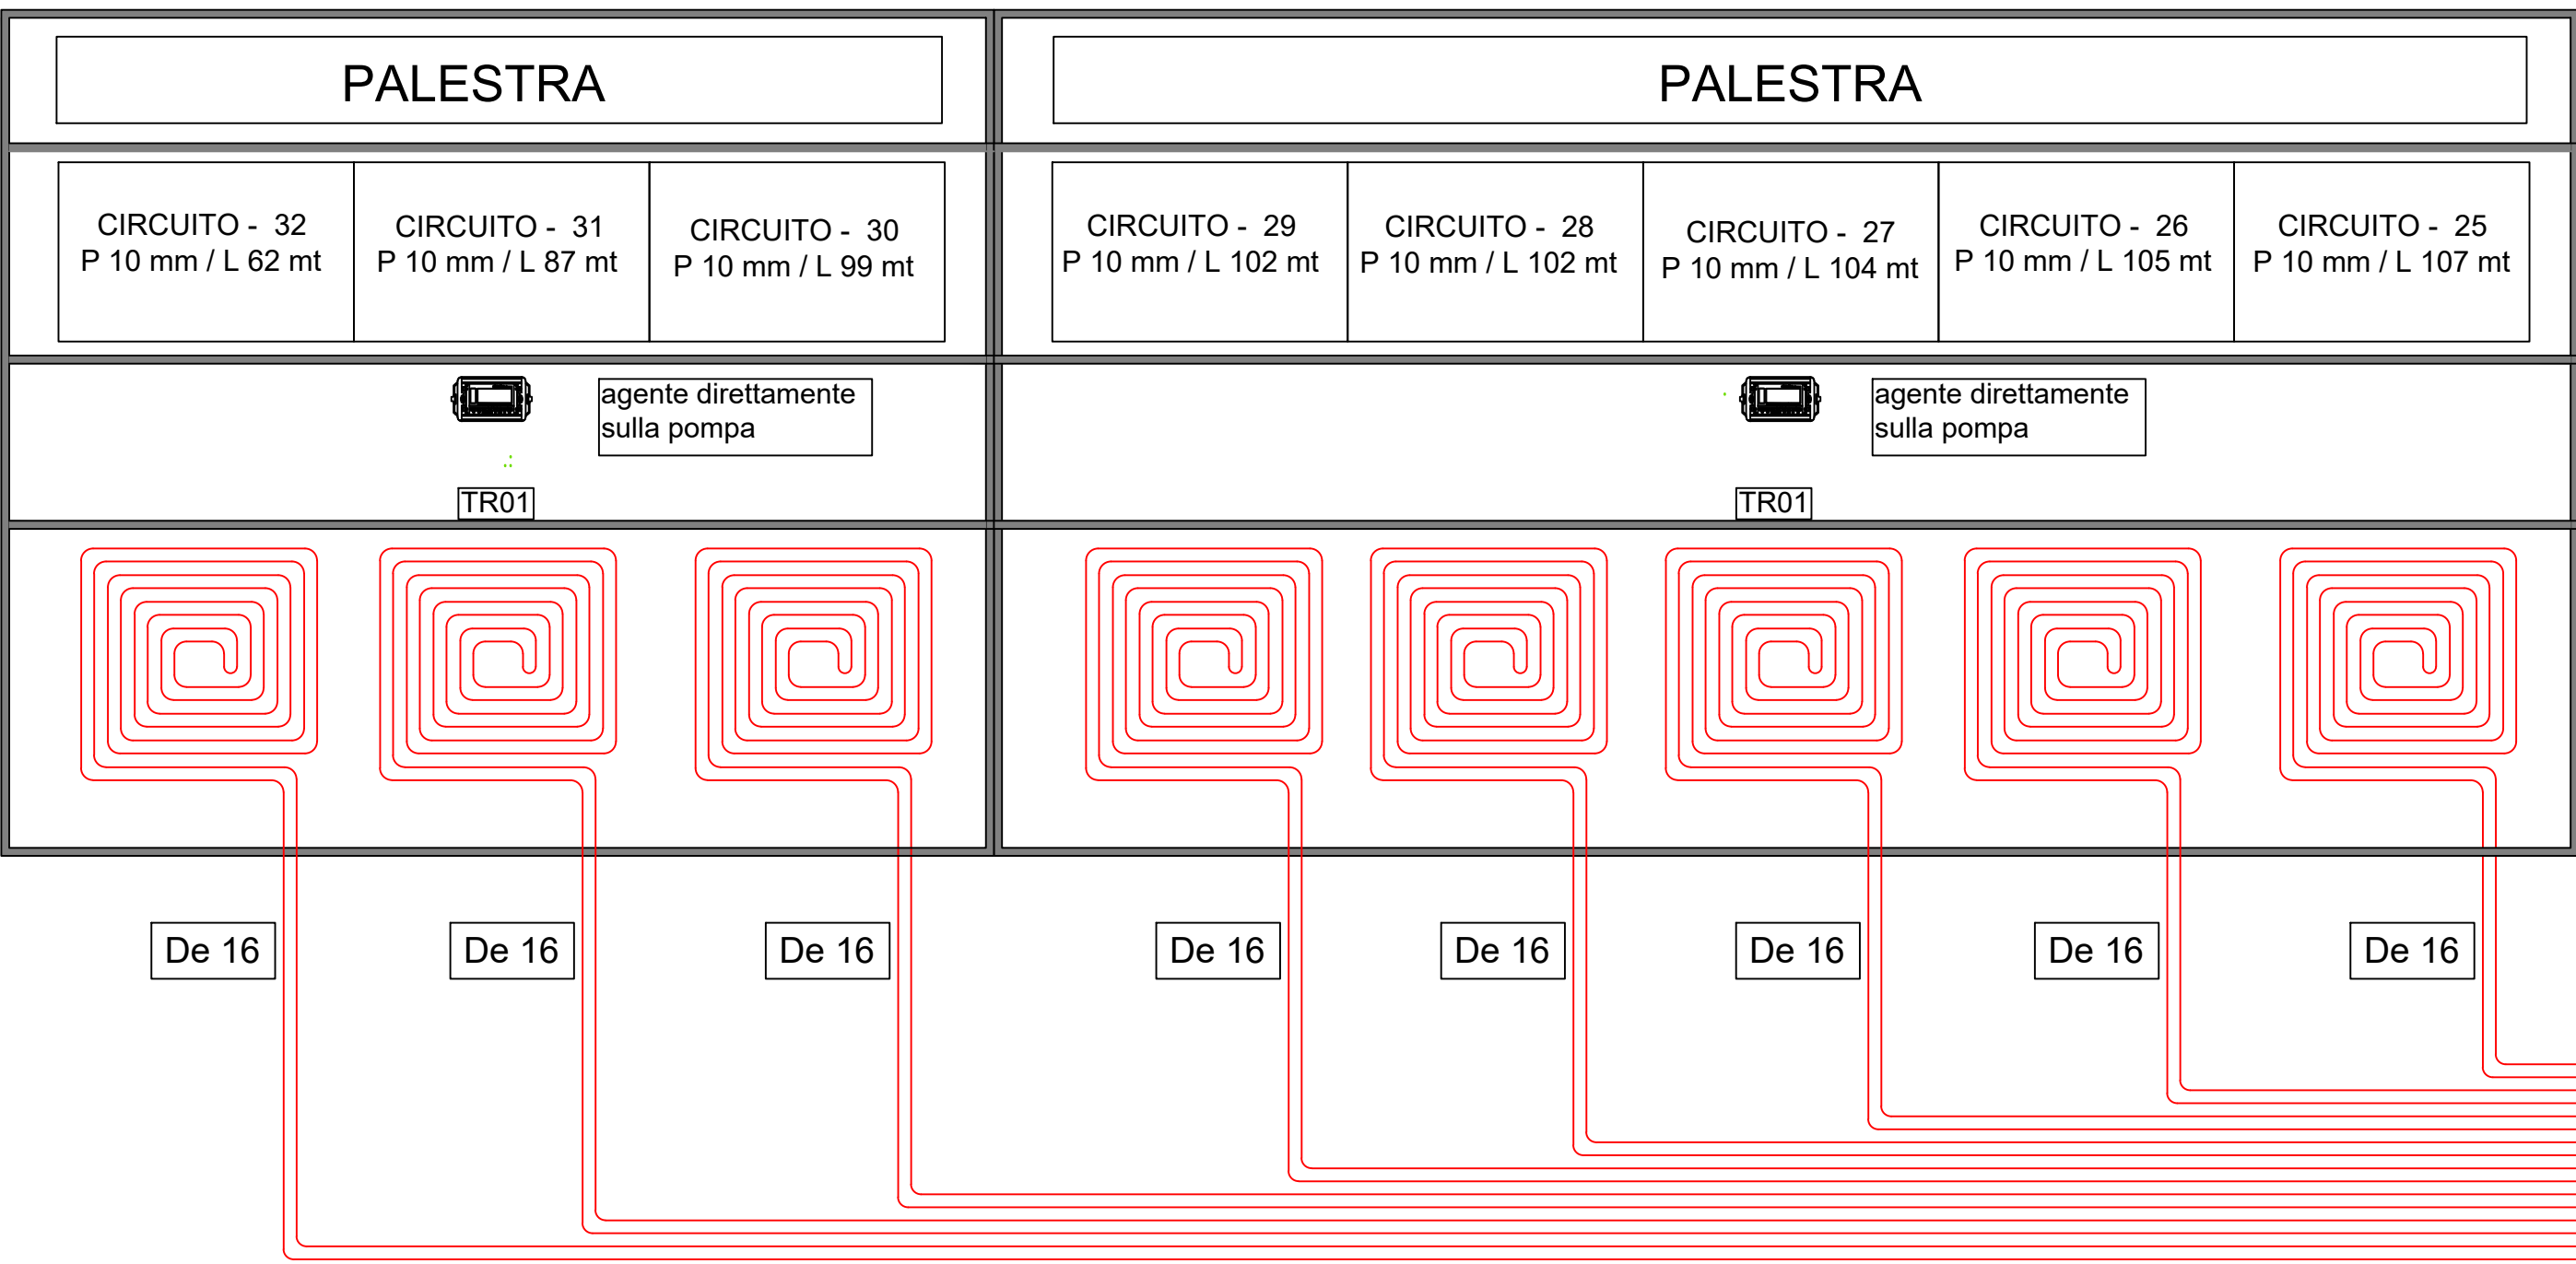

- valvola miscelatrice a tre vie con attacco attuatore M30 x 1.5 mm
- attuatore 24V 0-10v
- detentore primario
- detentore secondario
- pozzetto per sonda mandata e ripresa
- valvole intercettazione circolatore
- circolatore
- rubinetti di carico e scarico
- termometri ad immersione
- collettore di mandata per impianto acqua miscelata
- collettore di ritorno per impianto ad acqua miscelata
- centralina di regolazione

PREDISPOSIZIONE per futuro funzionamento in raffreddamento estivo con tubazione multistrato de 32



Comune di Missaglia
Provincia di Lecco

Finanziato dall'Unione europea
NextGenerationEU

UFFICIO TECNICO
Via Matteotti, n.6/8
23873 Missaglia (LC)
www.comune.missaglia.lc.it
comune.missaglia@pec.regione.lombardia.it

OGGETTO:

PROGETTO ESECUTIVO
relativo alle opere di riqualificazione architettonica e funzionale con adeguamento impiantistico e messa in sicurezza della palestra scolastica annessa alla scuola primaria A. Moradi Via Madonnino, 2 - Fraz. Moressio - Missaglia (LC)
PNRR M4 - C1 - INV. 1.3

TITOLO:
SCHEMA COLLETTORE IMPIANTO RADIANTE
- IMPIANTO MECCANICO -

IL R.U.P.:
Ing. Fausto Milani

IL PROGETTISTA:
Ing. Roberto Fontana
Ordine ingegneri Cremona n° 655

CIG: 957364774D

CUP: I85F22000490006

SCALA: 1:100

DATA: Agosto 2023

Tav. M3

MB Ingegneria & Architettura
Via Giuseppe Mazzini n.45 - 20138 Milano (CO) Tel. 031.2676333 Cell. 399.41.89729 Email: info@mbingegneriae.it

N.B. il presente elaborato è di proprietà dell'ing. Matteo Benetti ed tutelato dalla legge sui diritti d'autore - È' proibita la riproduzione parziale o totale in assenza di autorizzazione.