

VALORI DEI LIMITI MASSIMI DEL LIVELLO SONORO EQUIVALENTI LEG(A)
RELATIVI ALLE CLASSI DI DESTINAZIONE D'USO DEL TERRITORIO

CLASSE DI DESTINAZIONE ACUSTICA	LIMITI MASSIMI (L _{eq} (dB) (A))		FASCIE DI PERTINENZA ACUSTICA, AI SENSI DEL D.P.R. n. 142 del 30.03.04			
	Periodo DIURNO	Periodo NOTTURNO	Fascia A 100m		Fascia B 50m	
CLASSE I	50	40				
CLASSE II	55	45				
CLASSE III	60	50				
CLASSE IV	65	55				
CLASSE V	70	60				
CLASSE VI	70	70				

Tipo di strada "C" - "D" esistenti e in progetto		Tipo di strada "E" - "F" esistenti e in progetto		Tipo di strada "G" - "H" esistenti e in progetto	
Periodo DIURNO	Periodo NOTTURNO	Periodo DIURNO	Periodo NOTTURNO	Periodo DIURNO	Periodo NOTTURNO
65	55	65	55	65	55

Fascia di pertinenza acustica		Fascia di pertinenza acustica		Fascia di pertinenza acustica	
Periodo DIURNO	Periodo NOTTURNO	Periodo DIURNO	Periodo NOTTURNO	Periodo DIURNO	Periodo NOTTURNO
65	55	65	55	65	55

AREA ADIBITA AD ATTIVITÀ A CARATTERE TEMPORANEO (Loc. Novaglia)		AREA ADIBITA AD ATTIVITÀ A CARATTERE TEMPORANEO (Loc. Novaglia)	
Periodo DIURNO	Periodo NOTTURNO	Periodo DIURNO	Periodo NOTTURNO
55	45	55	45


LEGENDA SIMBOLICHE

- Confine comunale
- Corso d'acqua

CLASSIFICAZIONE ACUSTICA DEL TERRITORIO COMUNALE
Studio redatto da "Novicon s.r.l." - Monte Mariano - Dott. Ing. Federico Monti
elaborato propedeutico alla redazione del PGT

- Classe I - Aree particolarmente protette:** rientrano in questa classe le aree nelle quali la quiete rappresenta un elemento di base per la loro utilizzazione: aree ospedaliere, scolastiche, aree destinate al riposo ed allo svago, aree residenziali rurali, aree di particolare interesse urbanistico, parchi pubblici, ecc.
- Classe II - Aree destinate ad uso prevalentemente residenziale:** rientrano in questa classe le aree urbane interessate prevalentemente da traffico veicolare locale, con bassa densità di popolazione con limitata presenza di attività commerciali ed assenza di attività industriali ed artigianali.
- Classe III - Aree di tipo misto:** rientrano in questa classe le aree urbane interessate da traffico veicolare locale o di attraversamento, con media densità di popolazione, con presenza di attività commerciali, uffici, con limitata presenza di attività artigianali e con assenza di attività industriali; aree rurali interessate da attività che impiegano macchine operatrici.
- Classe IV - Aree di intensa attività umana:** rientrano in questa classe le aree urbane interessate da intenso traffico veicolare, con alta densità di popolazione, con elevata presenza di attività commerciali e uffici, con presenza di attività artigianali; aree in prossimità di strade di grande comunicazione e di linee ferroviarie, le aree portuali, le aree con limitata presenza di piccole industrie.
- Classe V - Aree prevalentemente industriali:** rientrano in questa classe le aree interessate da insediamenti industriali e con scarsità di abitazioni.
- Classe VI - Aree esclusivamente industriali:** rientrano in questa classe le aree esclusivamente interessate da attività industriali e prive di insediamenti abitativi.

- Area adibita ad attività a carattere temporaneo (Loc. Novaglia)
- Fascia di pertinenza acustica 100 m
- Fascia di pertinenza acustica 50 m

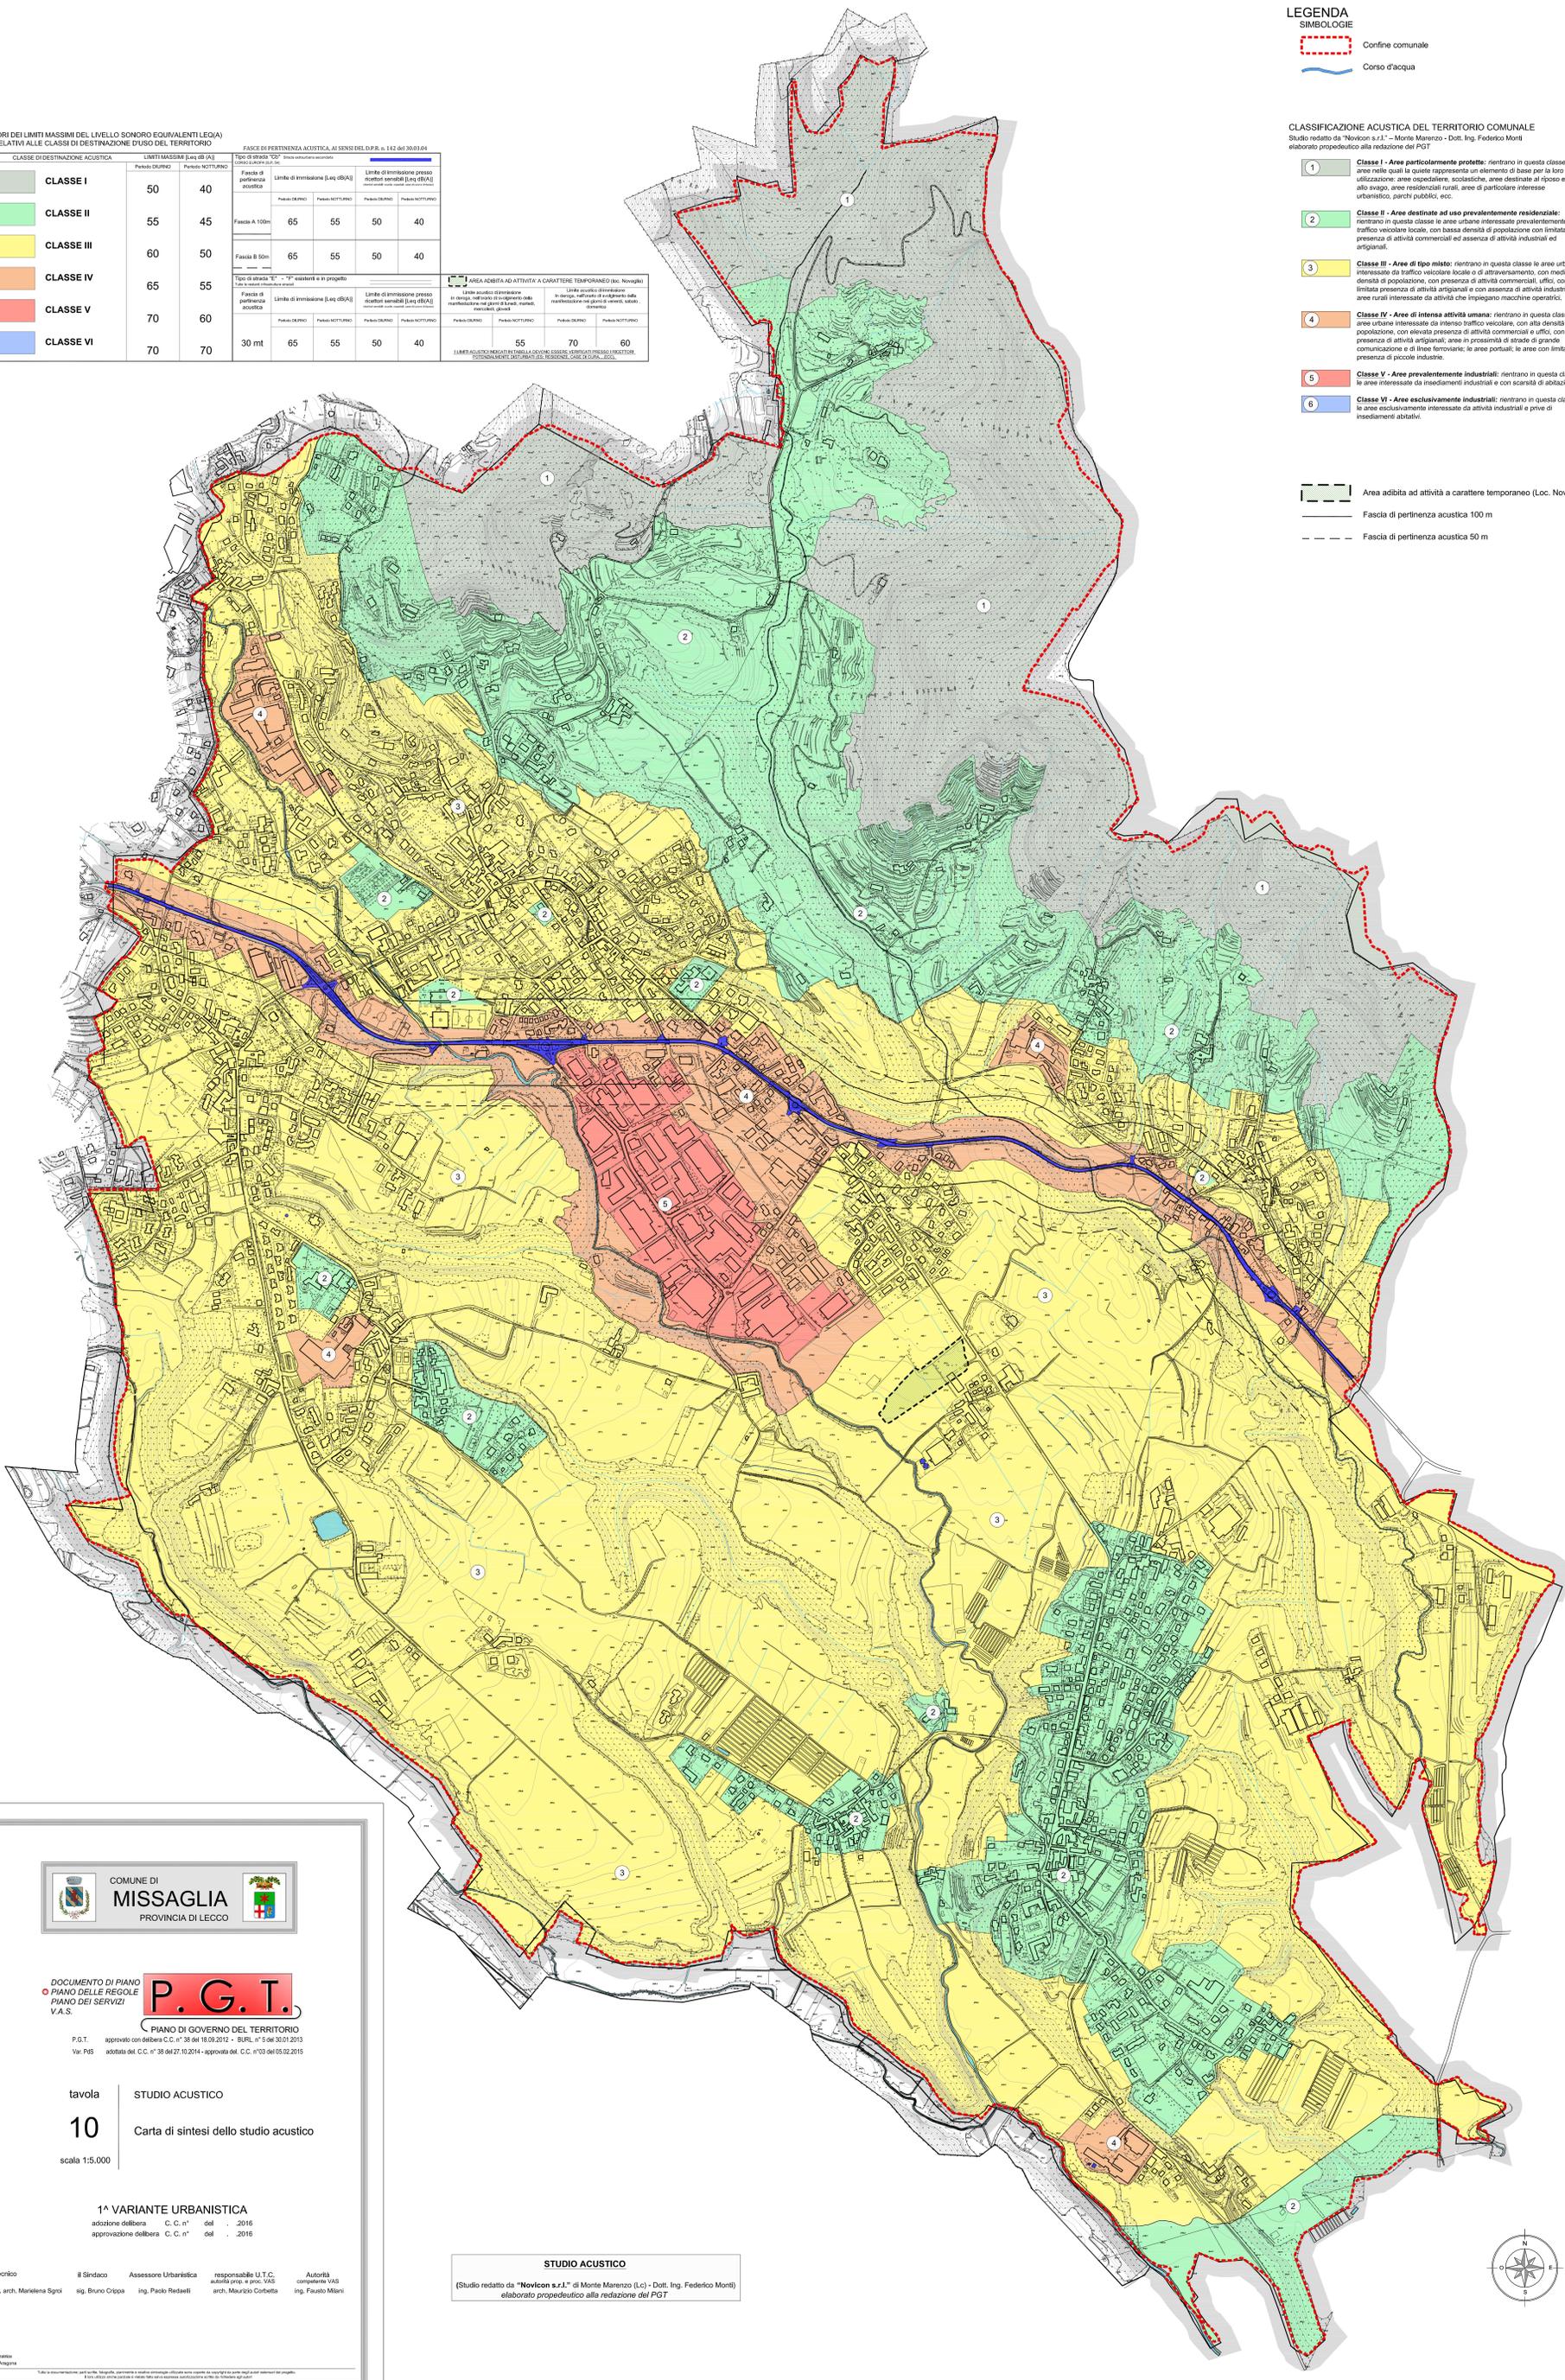

COMUNE DI
MISSAGLIA
PROVINCIA DI LECCO

DOCUMENTO DI PIANO
PIANO DELLE REGOLE
PIANO DEI SERVIZI
V.A.S.

P.G.T.

PIANO DI GOVERNO DEL TERRITORIO

P.G.T. approvato con delibera C.C. n° 38 del 18.09.2015 - S.R.L. n° 2 del 30.01.2015
Vie PMS adottata del C.C. n° 38 del 18.09.2015 - approvata del C.C. n° 03 del 05.02.2015

tavola **10**
STUDIO ACUSTICO
Carta di sintesi dello studio acustico
scala 1:5.000

1ª VARIANTE URBANISTICA
adozione delibera C.C. n° del 2016
approvazione delibera C.C. n° del 2016

Il tecnico: dott. arch. Marielena Sgroti
Il Sindaco: sig. Bruno Cirippo
Assessore Urbanistica: ing. Paolo Redelli
responsabile U.T.C. autorità app. e proc. VAS: arch. Maurizio Corbelli
Autorità competente VAS: ing. Flavio Mirani

STUDIO ACUSTICO
(Studio redatto da "Novicon s.r.l." di Monte Mariano (LC) - Dott. Ing. Federico Monti)
elaborato propedeutico alla redazione del PGT

